

INFORMACIÓ HABITATGES

Superfície parcel·la: 934 m²
Aparcament soterrani comunitari

Espai interior

	superfície	Soterrani	Sobre rasant	Total
HAB 1 útil	53,01 m ²		92,63 m ²	145,65 m ²
construïda	61,42 m ²		118,93 m ²	180,35 m ²
HAB 2 útil	53,01 m ²		92,63 m ²	145,65 m ²
construïda	59,77 m ²		115,67 m ²	175,44 m ²
HAB 3 útil	53,01 m ²		92,63 m ²	145,65 m ²
construïda	59,77 m ²		115,67 m ²	175,44 m ²
HAB 4 útil	53,01 m ²		92,63 m ²	145,65 m ²
construïda	59,77 m ²		115,67 m ²	175,44 m ²
HAB 5 útil	53,01 m ²		92,63 m ²	145,65 m ²
construïda	59,77 m ²		115,67 m ²	175,44 m ²
HAB 6 útil	53,01 m ²		92,63 m ²	145,65 m ²
construïda	59,77 m ²		115,67 m ²	175,44 m ²
HAB 7 útil	53,01 m ²		92,63 m ²	145,65 m ²
construïda	61,42 m ²		118,93 m ²	180,35 m ²

Espai exterior

	Sup. pati davanter	Sup. jardí posterior	Total
HAB 1	14,72 m ²	54,85 m ²	69,57 m ²
HAB 2	14,72 m ²	37,46 m ²	52,18 m ²
HAB 3	14,72 m ²	38,76 m ²	53,48 m ²
HAB 4	14,72 m ²	39,70 m ²	54,42 m ²
HAB 5	14,72 m ²	41,32 m ²	56,04 m ²
HAB 6	14,72 m ²	43,16 m ²	57,88 m ²
HAB 7	14,72 m ²	66,83 m ²	81,55 m ²

CONSTRUCCIÓ DE 7 HABITATGES ADOSSATS A CANYET, BADALONA

c/ Mas Pujol 18-30. 08916 Badalona (Barcelona)

PROMOTORS

RESIDENCIAL ELVICK

ARQUITECTURA

NUMATEC
ENGINYERIA DE PROJECTES
ARQUITECTURA-URBANISME
C/ CASP 118, 2-3, 08013 BCN
T. +34 933 631 936- NUMATEC.CAT


CONTINGUT PLÀNOL

NÚM. PLÀNOL


EMPLAÇAMENT

ESCALA: 1:400

0

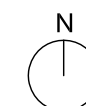

Aquest document (tant la seva part gràfica com les dades referides a superfícies) té caràcter merament orientatiu sense perjudici de la informació més exacta continguda a la documentació tècnica de l'edifici. Tot el mobiliari que es mostra en aquest plànol, inclòs el de cuina s'ha inclòs a efectes merament orientatius i decoratius. Les dades referides a superfícies, distribució i límits són merament orientatius i poden sofrir variacions com a conseqüència d'exigències comercials, jurídiques, tècniques o d'execució d'obres

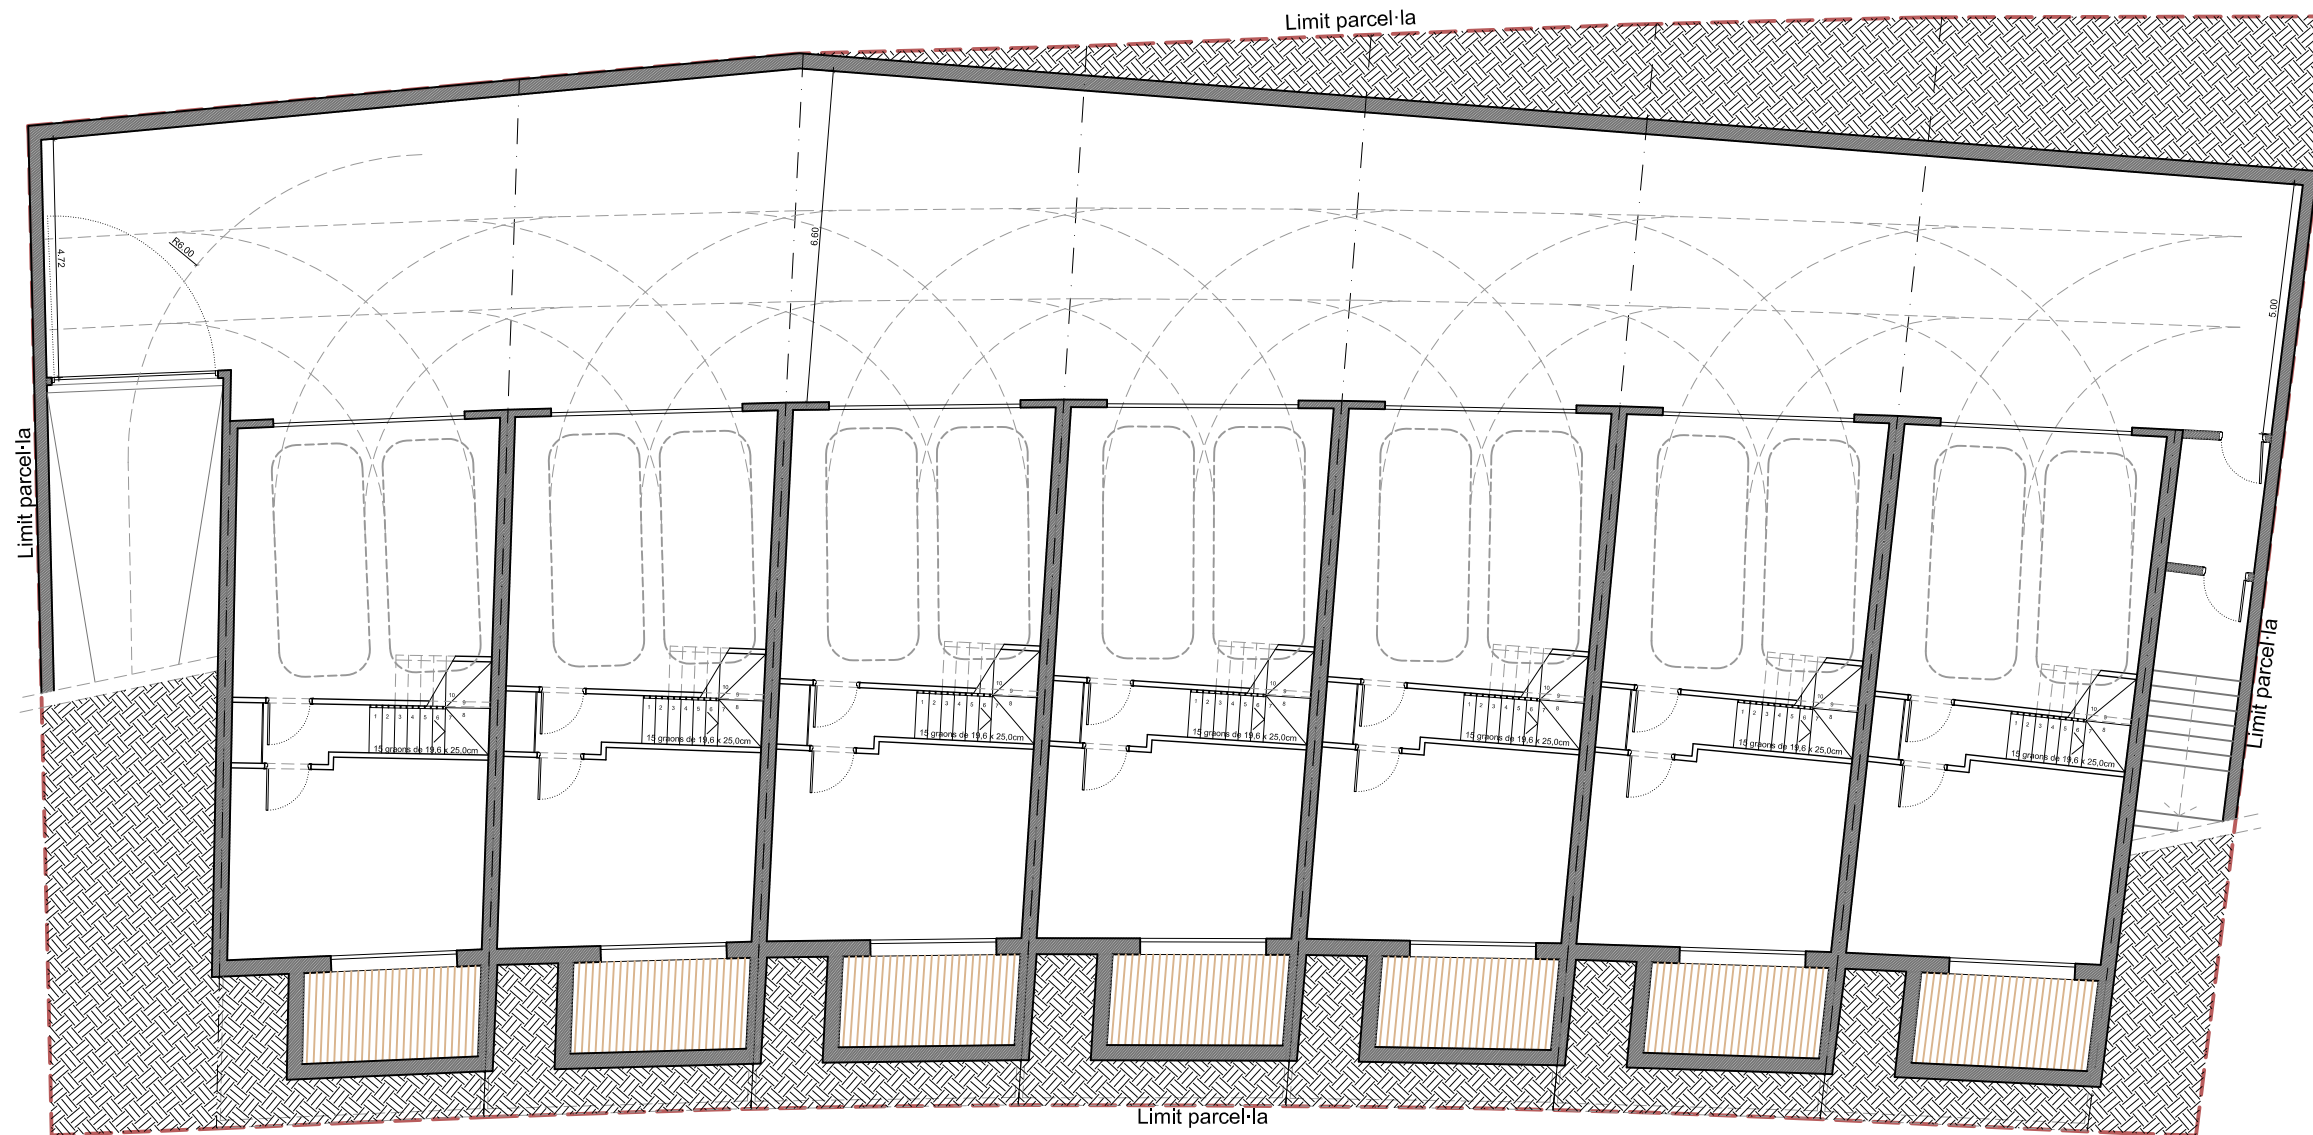

CONSTRUCCIÓ DE 7 HABITATGES ADOSSATS A CANYET, BADALONA

c/ Mas Pujol 18-30, 08916 Badalona (Barcelona)

PROMOTORS



ARQUITECTURA




CONTINGUT PLÀNOL

NÚM. PLÀNOL


PLANTA SOTERRANI GENERAL

ESCALA: 1:150

1

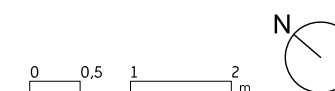

Aquest document (tant la seva part gràfica com les dades referides a superfícies) té caràcter merament orientatiu sense perjudici de la informació més exacta continguda a la documentació tècnica de l'edifici. Tot el mobiliari que es mostra en aquest plànol, inclosos el de cuina s'ha inclòs a efectes merament orientatius i decoratius. Les dades referides a superfícies, distribució i límits són merament orientatius i poden sofrir variacions com a conseqüència d'exigències comercials, jurídiques, tècniques o d'execució d'obres

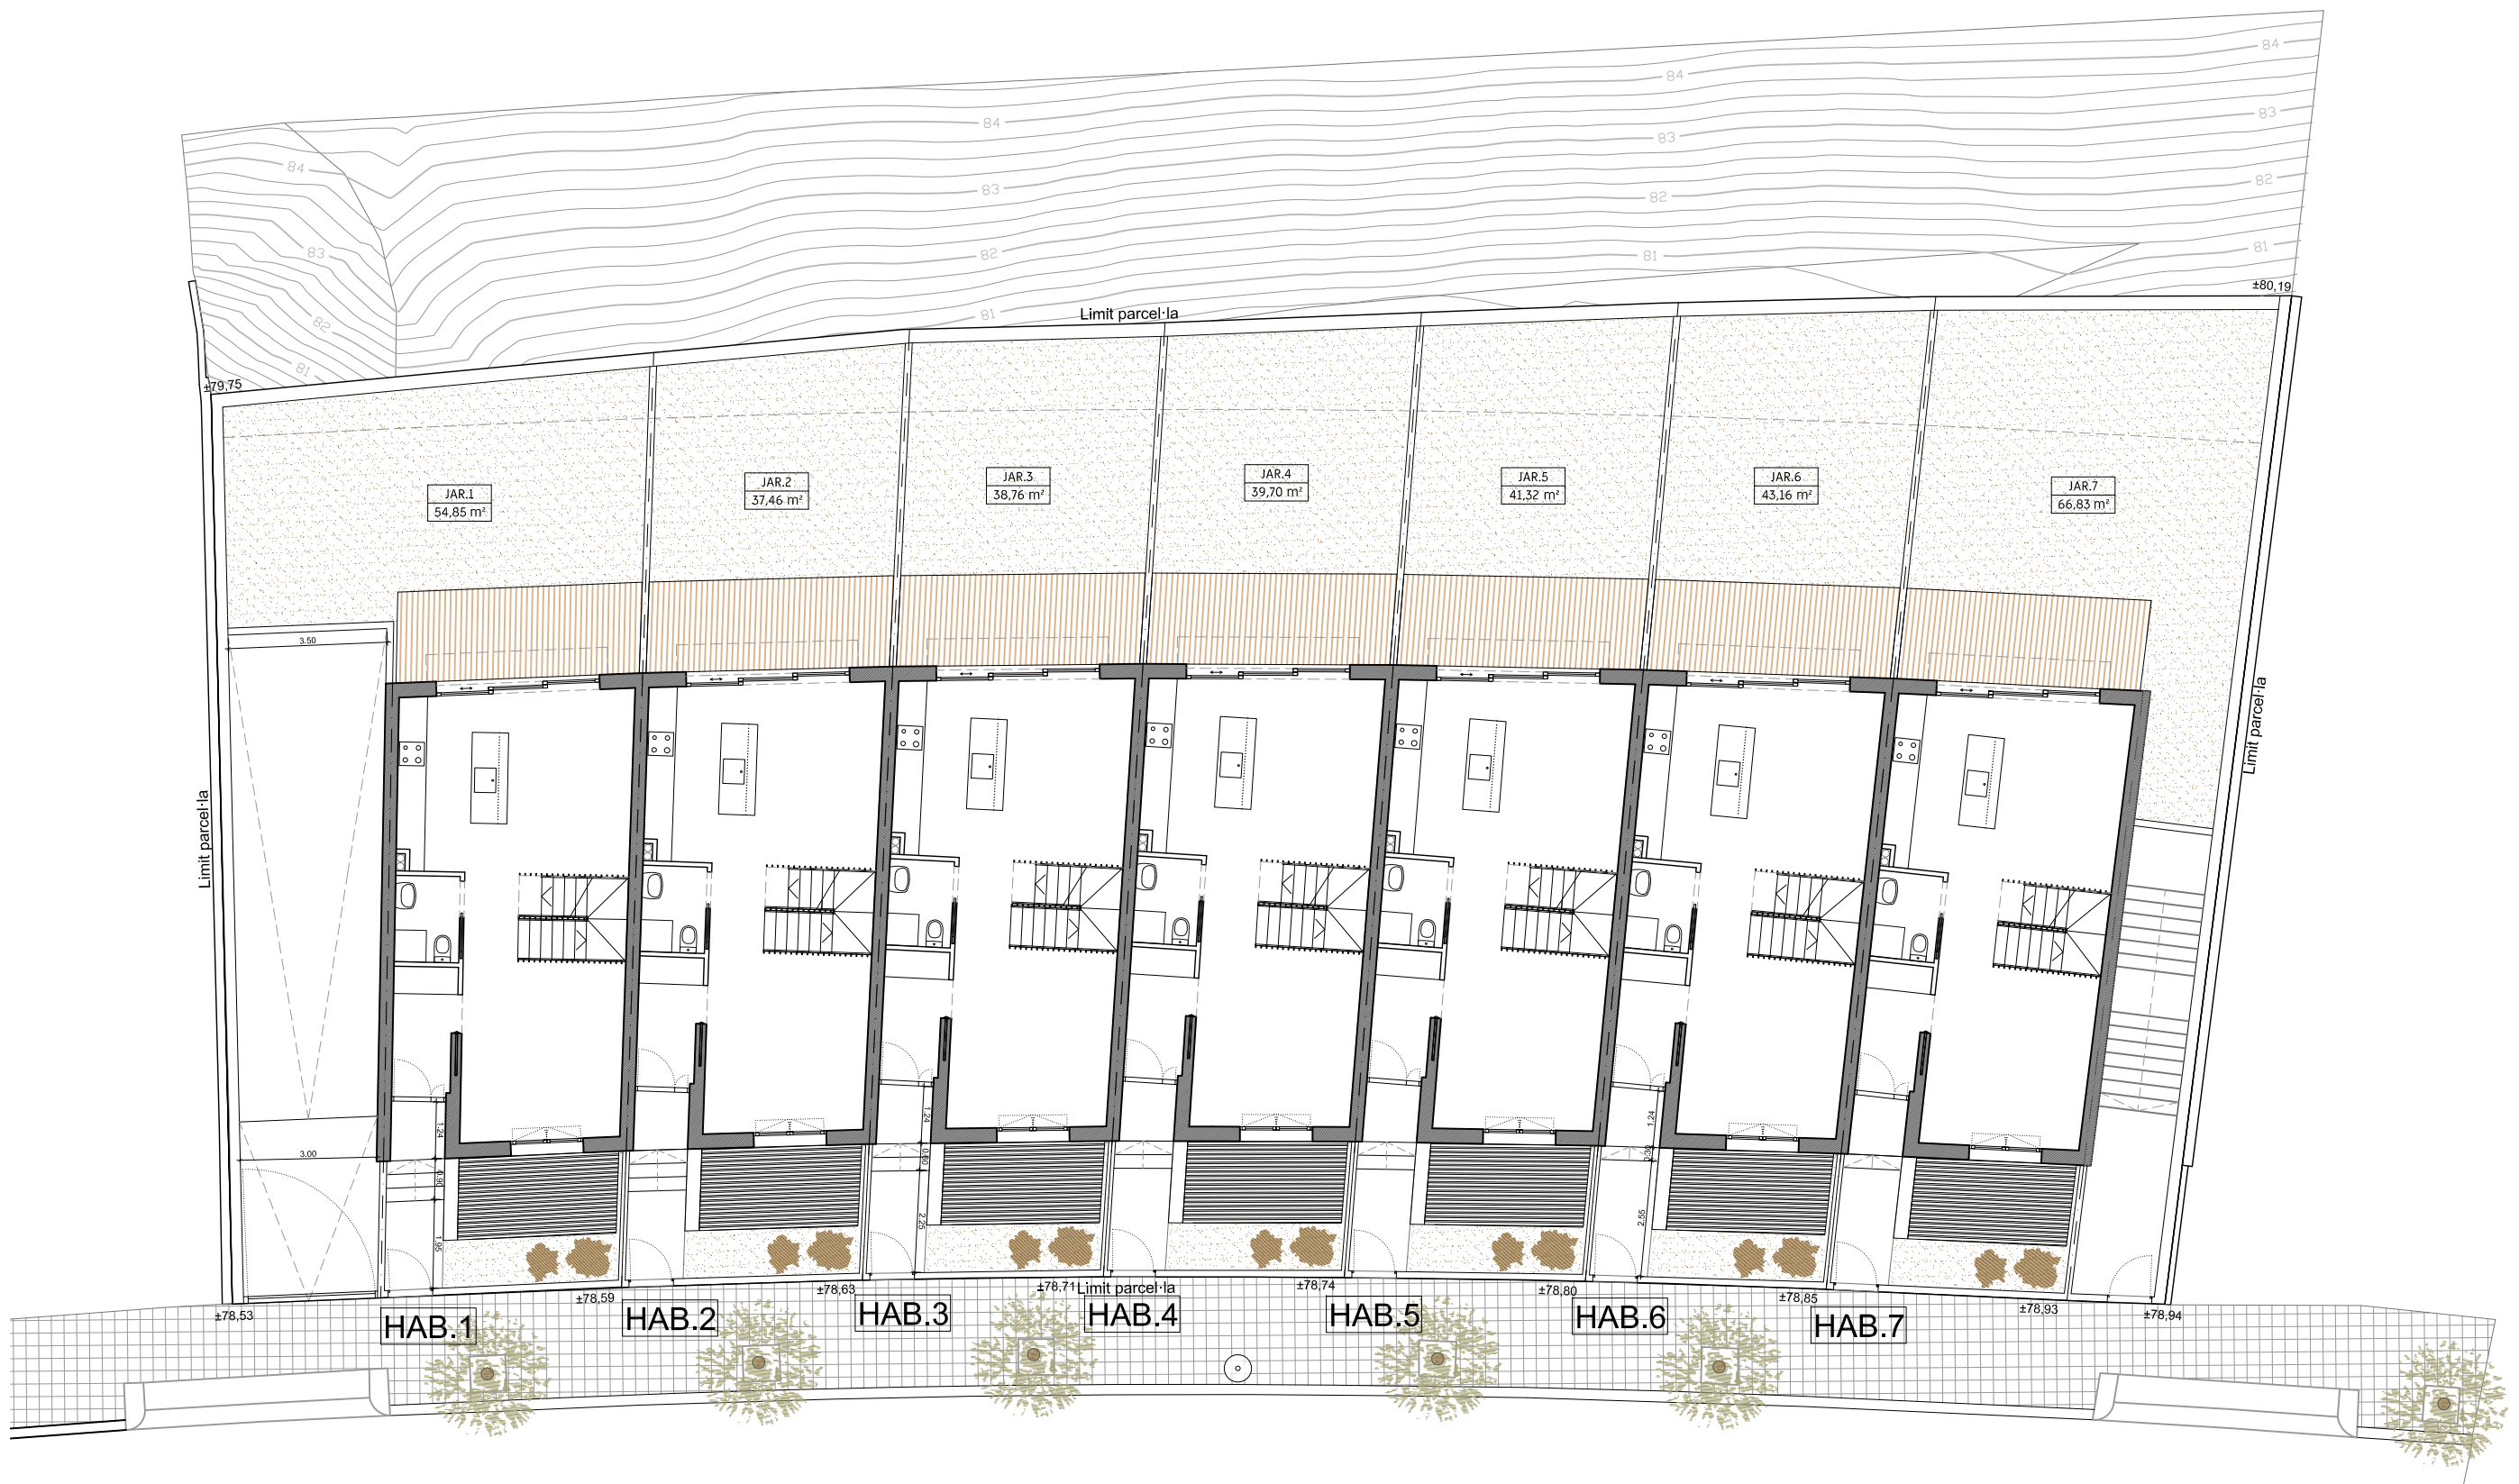

CONSTRUCCIÓ DE 7 HABITATGES ADOSSATS A CANYET, BADALONA

c/ Mas Pujol 18-30, 08916 Badalona (Barcelona)

PROMOTORS



CONTINGUT PLÀNOL

ARQUITECTURA




NÚM. PLÀNOL


PLANTA BAIXA GENERAL

ESCALA: 1:150

2

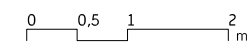

Aquest document (tant la seva part gràfica com les dades referides a superfícies) té caràcter merament orientatiu sense perjudici de la informació més exacta continguda a la documentació tècnica de l'edifici. Tot el mobiliari que es mostra en aquest plànol, inclosos els de cuina s'ha inclòs a efectes merament orientatius i decoratius. Les dades referides a superfícies, distribució i límits són merament orientatius i poden sofrir variacions com a conseqüència d'exigències comercials, jurídiques, tècniques o d'execució d'obres

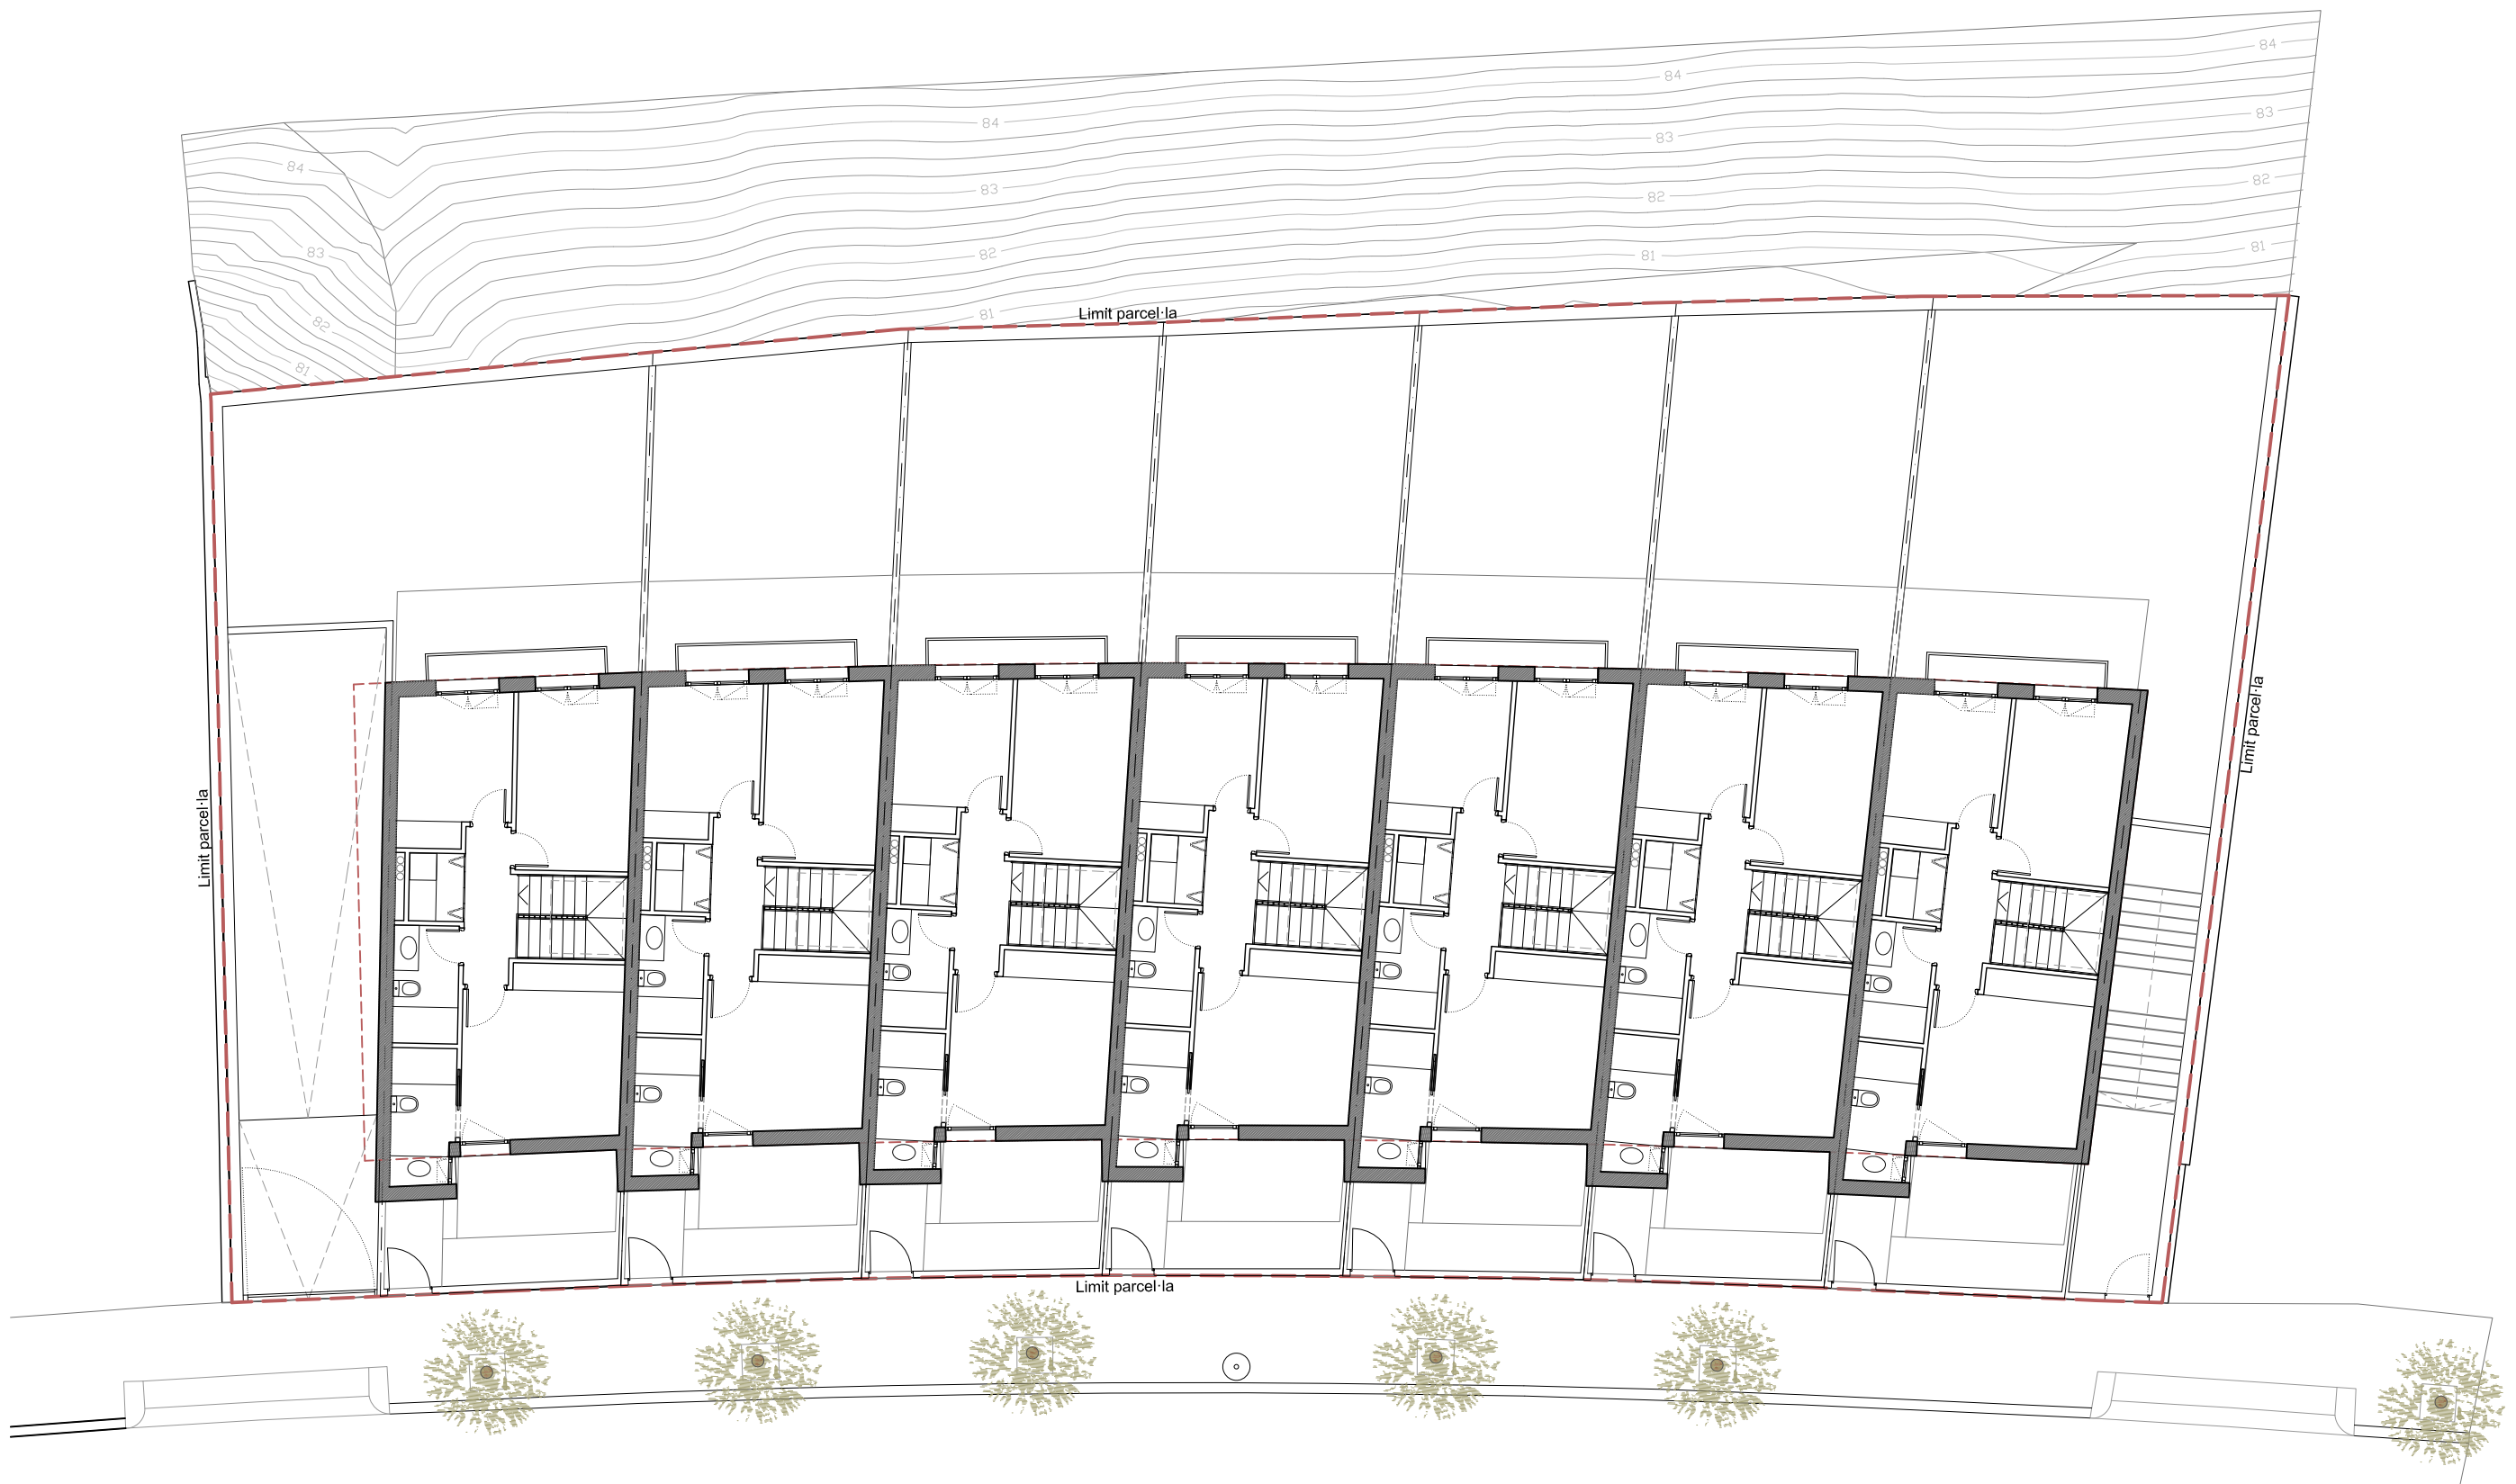

CONSTRUCCIÓ DE 7 HABITATGES ADOSSATS A CANYET, BADALONA

c/ Mas Pujol 18-30. 08916 Badalona (Barcelona)

PROMOTORS



ARQUITECTURA



CONTINGUT PLÀNOL

NÚM. PLÀNOL


PLANTA PRIMERA GENERAL

ESCALA: 1:150

3



Aquest document (tant la seva part gràfica com les dades referides a superfícies) té caràcter merament orientatiu sense perjudici de la informació més exacta continguda a la documentació tècnica de l'edifici. Tot el mobiliari que es mostra en aquest plànol, inclòs el de cuina s'ha inclòs a efectes merament orientatius i decoratius. Les dades referides a superfícies, distribució i límits són merament orientatius i poden sofrir variacions com a conseqüència d'exigències comercials, jurídiques, tècniques o d'execució d'obres

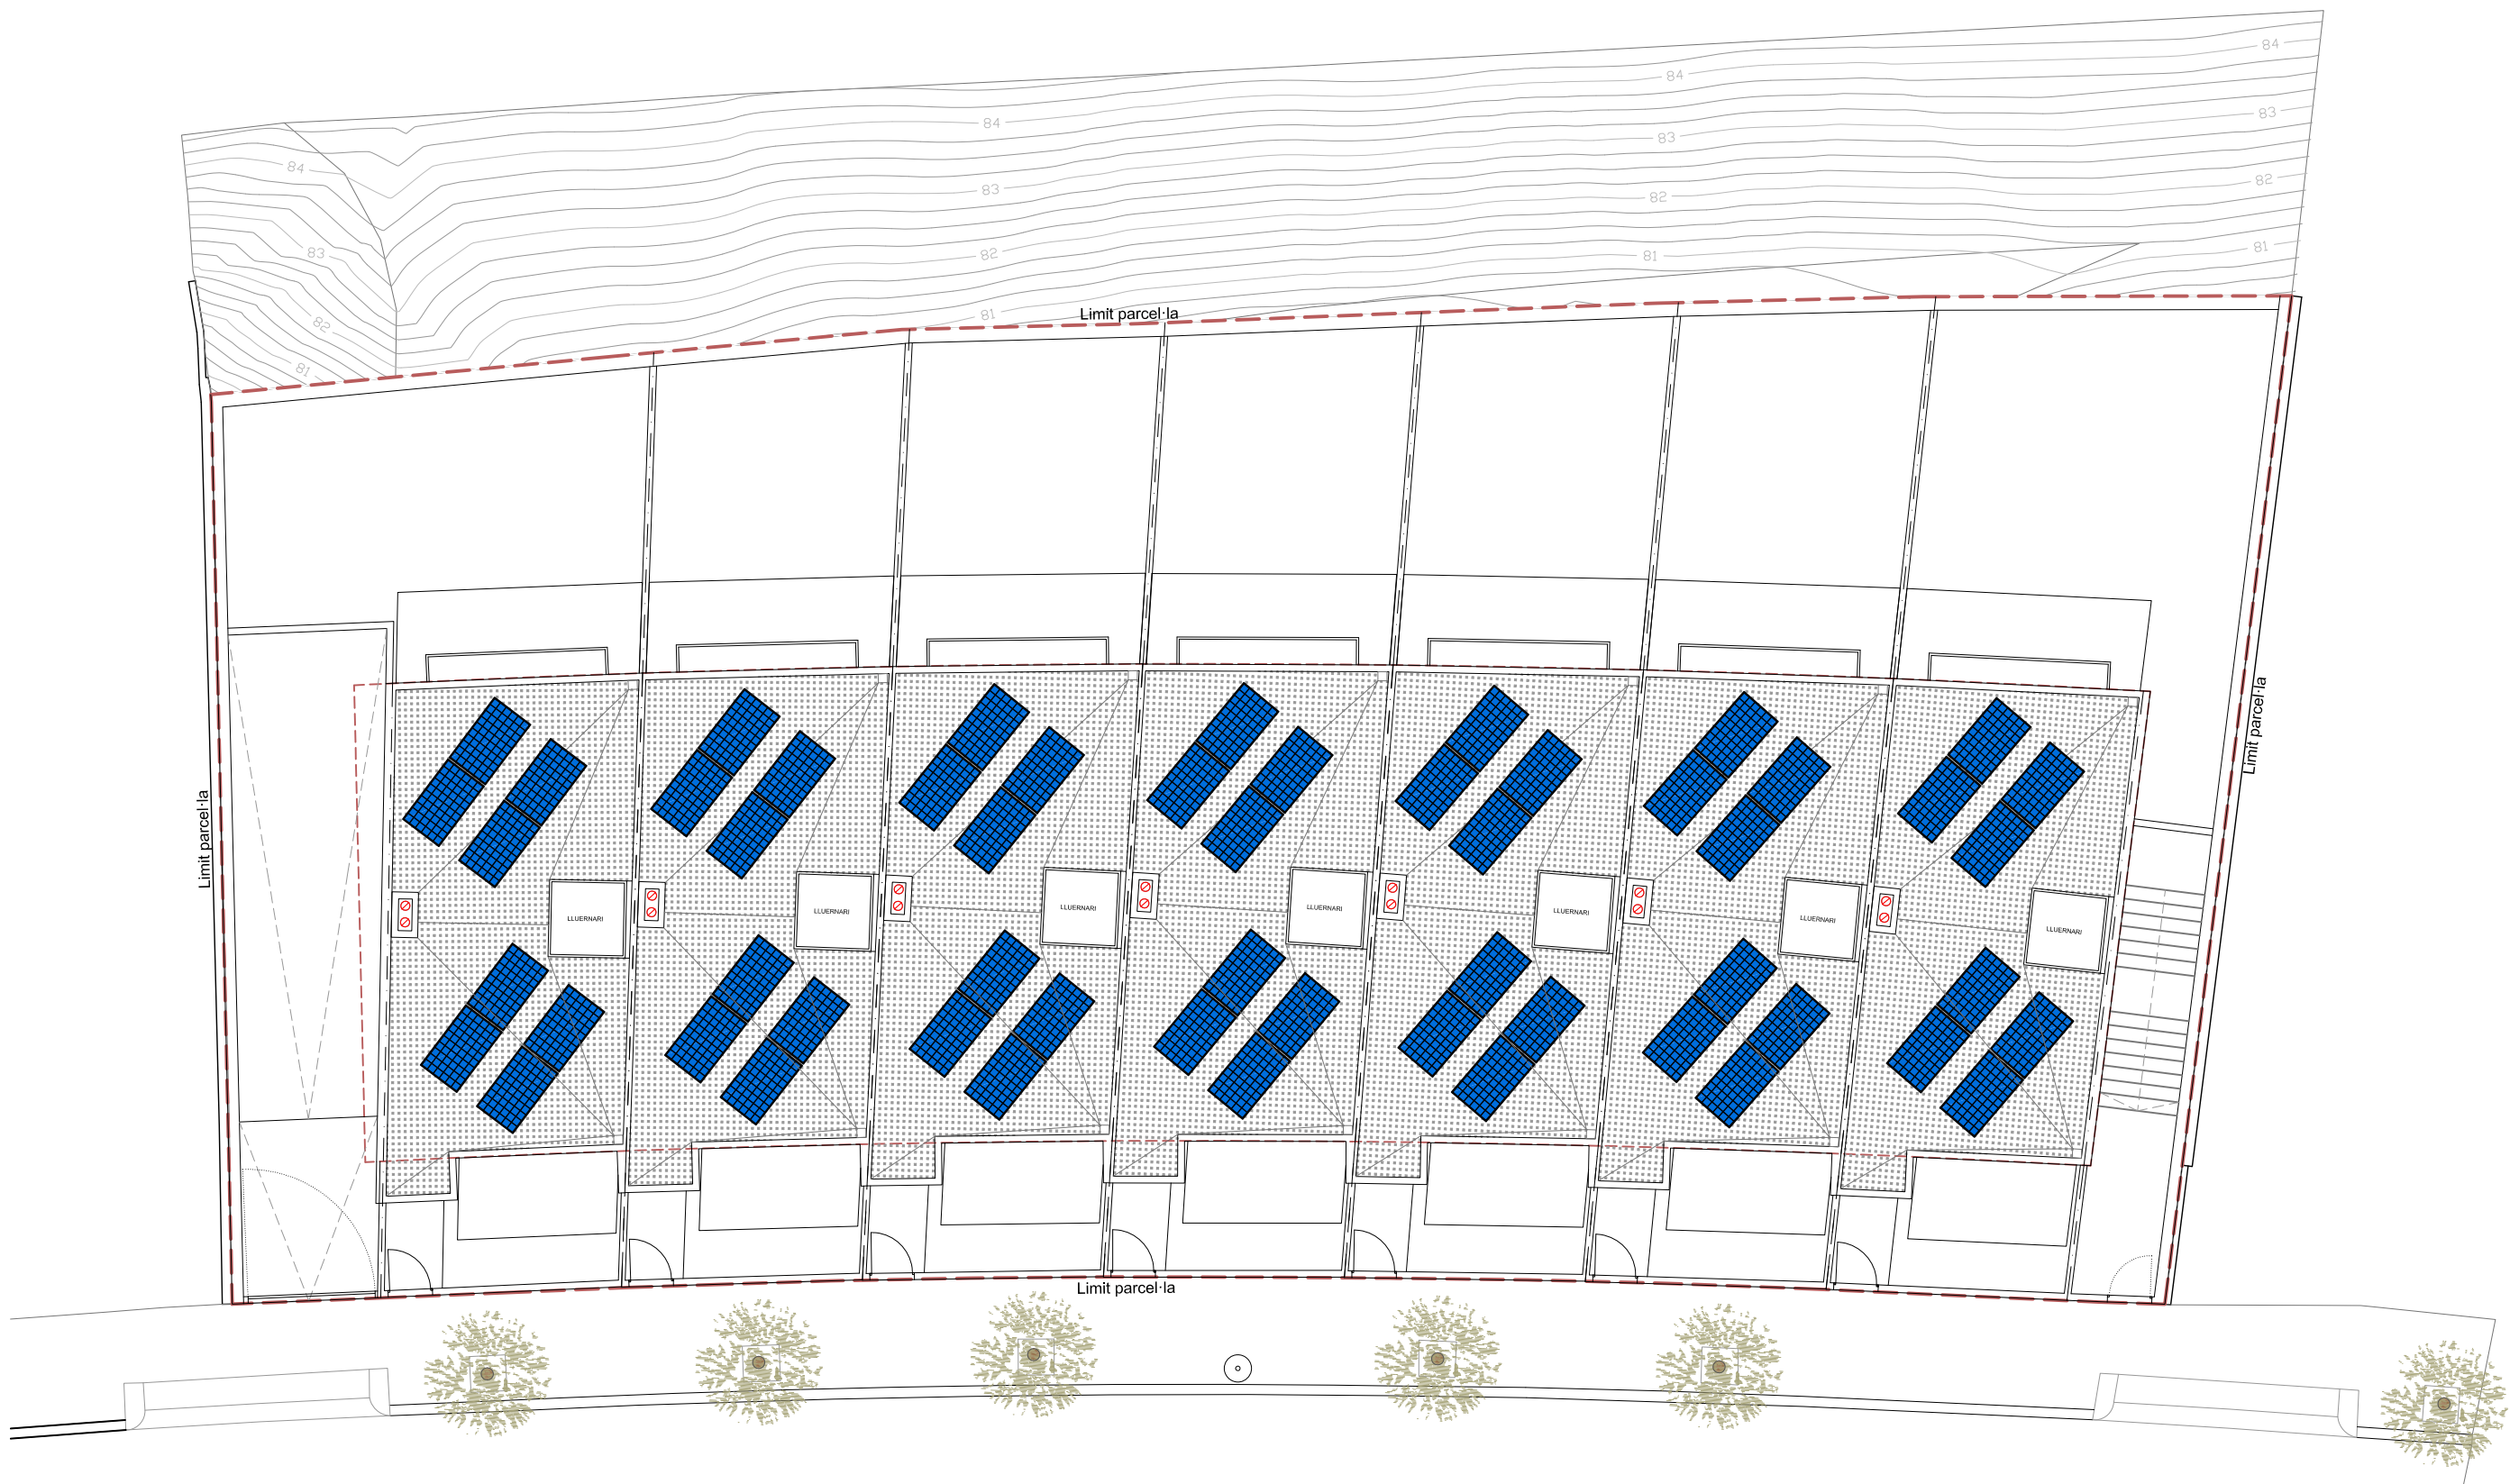

CONSTRUCCIÓ DE 7 HABITATGES ADOSSATS A CANYET, BADALONA

c/ Mas Pujol 18-30, 08916 Badalona (Barcelona)

PROMOTORS

RESIDENCIAL ELVICK

ARQUITECTURA

NUMATEC
 ENGINYERIA DE PROJECTES
 ARQUITECTURA-URBANISME
 C/ CASP 118, 2-3, 08013 BCN
 T. +34 933 631 936-NUMATEC.CAT


CONTINGUT PLÀNOL

NÚM. PLÀNOL

PLANTA COBERTA GENERAL


ESCALA: 1:150

4

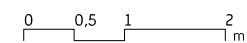


Aquest document (tant la seva part gràfica com les dades referides a superfícies) té caràcter merament orientatiu sense perjudici de la informació més exacta continguda a la documentació tècnica de l'edifici. Tot el mobiliari que es mostra en aquest plànol, inclosos el de cuina s'ha inclòs a efectes merament orientatius i decoratius. Les dades referides a superfícies, distribució i límits són merament orientatius i poden sofrir variacions com a conseqüència d'exigències comercials, jurídiques, tècniques o d'execució d'obres


01 SOTERRANI
E: 1/75

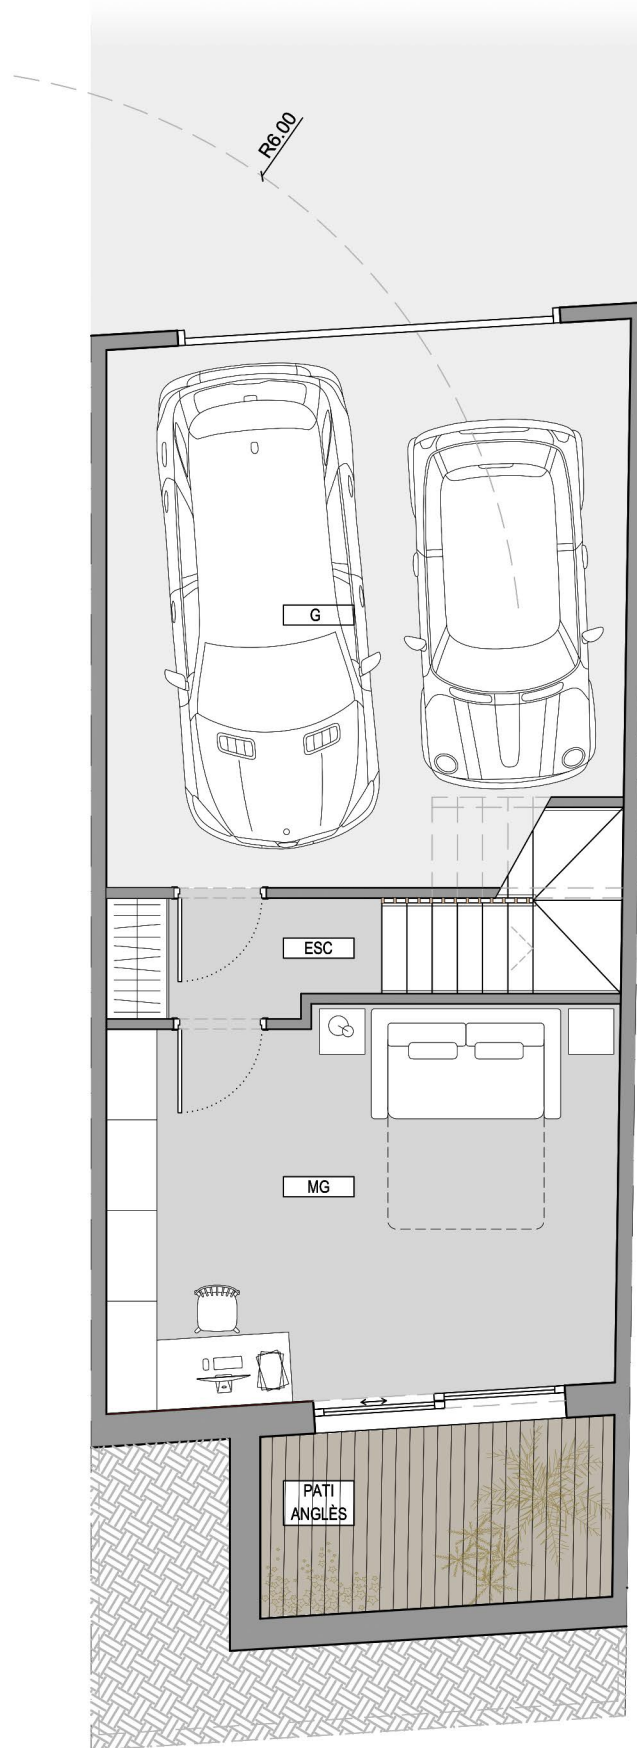

02 PLANTA BAIXA
E: 1/75

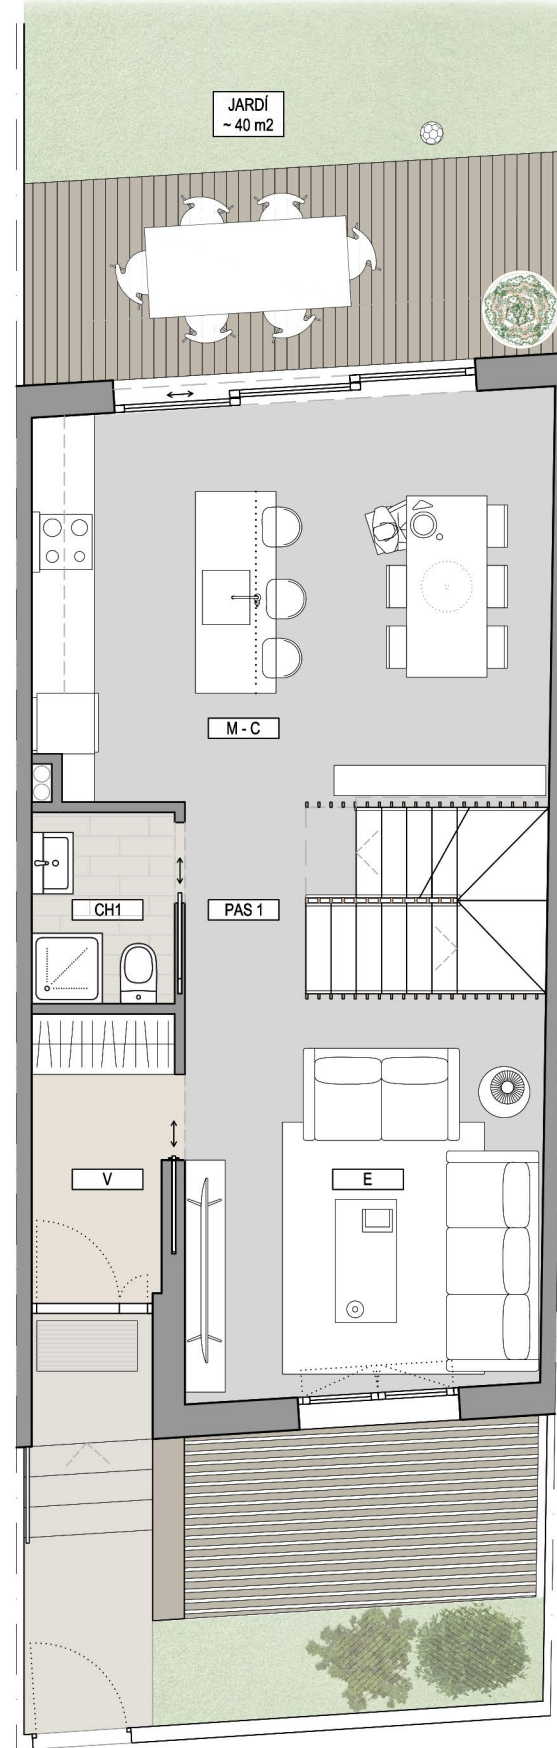


03 PLANTA PRIMERA
E: 1/75

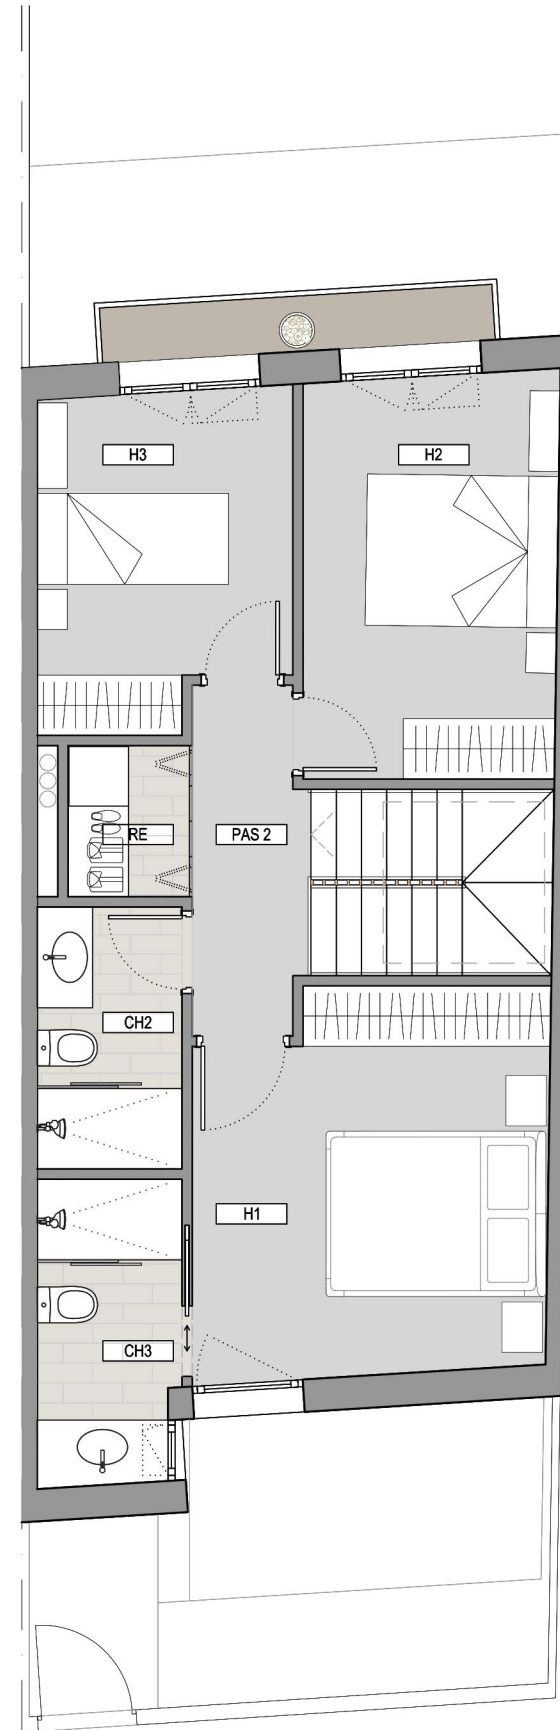

QUADRE SUPERFÍCIES

		Sup. útil (m²)	Construïda (m²)
PLANTA SOTERRANI			
Garatge	G	28,34	
Magatzem	MG	19,34	
Escala	ESC	5,34	
SUBTOTAL PL SOTERRANI		53,01	59,77
PLANTA BAIXA			
Vestíbul	V	3,88	
Estar	E	14,09	
Pas 1	PAS 1	2,22	
Escala	ESC	4,44	
Cambra higiènica 1	CH1	2,70	
Menjador-Cuina	M-C	20,68	
SUBTOTAL PL BAIXA		48,00	57,02
PLANTA PRIMERA			
Pas 2	PAS 2	3,76	
Rentadora	RE	1,81	
Cambra higiènica 2	CH2	3,74	
Cambra higiènica 3	CH3	4,23	
Habitació 1	H1	13,00	
Habitació 2	H2	10,10	
Habitació 3	H3	8,00	
SUBTOTAL PL 1		44,63	58,65
TOTAL		145,65	175,44

PLANTA BAIXA GENERAL

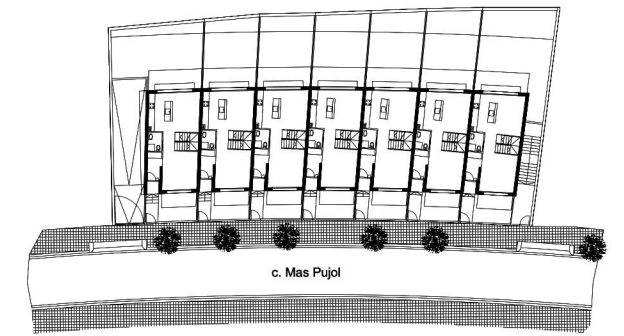

CONSTRUCCIÓ DE 7 HABITATGES ADOSSATS A CANYET, BADALONA

c/ Mas Pujol 18-30, 08916 Badalona (Barcelona)

PROMOTORS

RESIDENCIAL ELVICK

CONTINGUT PLÀNOL

ARQUITECTURA

NUMATEC
ENGINYERIA DE PROJECTES
ARQUITECTURA-URBANISME
C/ CASP 118, 2-3, 08013 BCN
T. +34 933 631 936-NUMATEC.CAT

NÚM. PLÀNOL

HABITATGE TIPUS

ESCALA: 1:75

5



Aquest document (tant la seva part gràfica com les dades referides a superfícies) té caràcter merament orientatiu sense perjudici de la informació més exacta continguda a la documentació tècnica de l'edifici. Tot el mobiliari que es mostra en aquest plànol, inclòs el de cuina s'ha inclòs a efectes merament orientatius i decoratius. Les dades referides a superfícies, distribució i límits són merament orientatius i poden sofrir variacions com a conseqüència d'exigències comercials, jurídiques, tècniques o d'execució d'obres