


PISO: 1º  
 PUERTA: 1ª

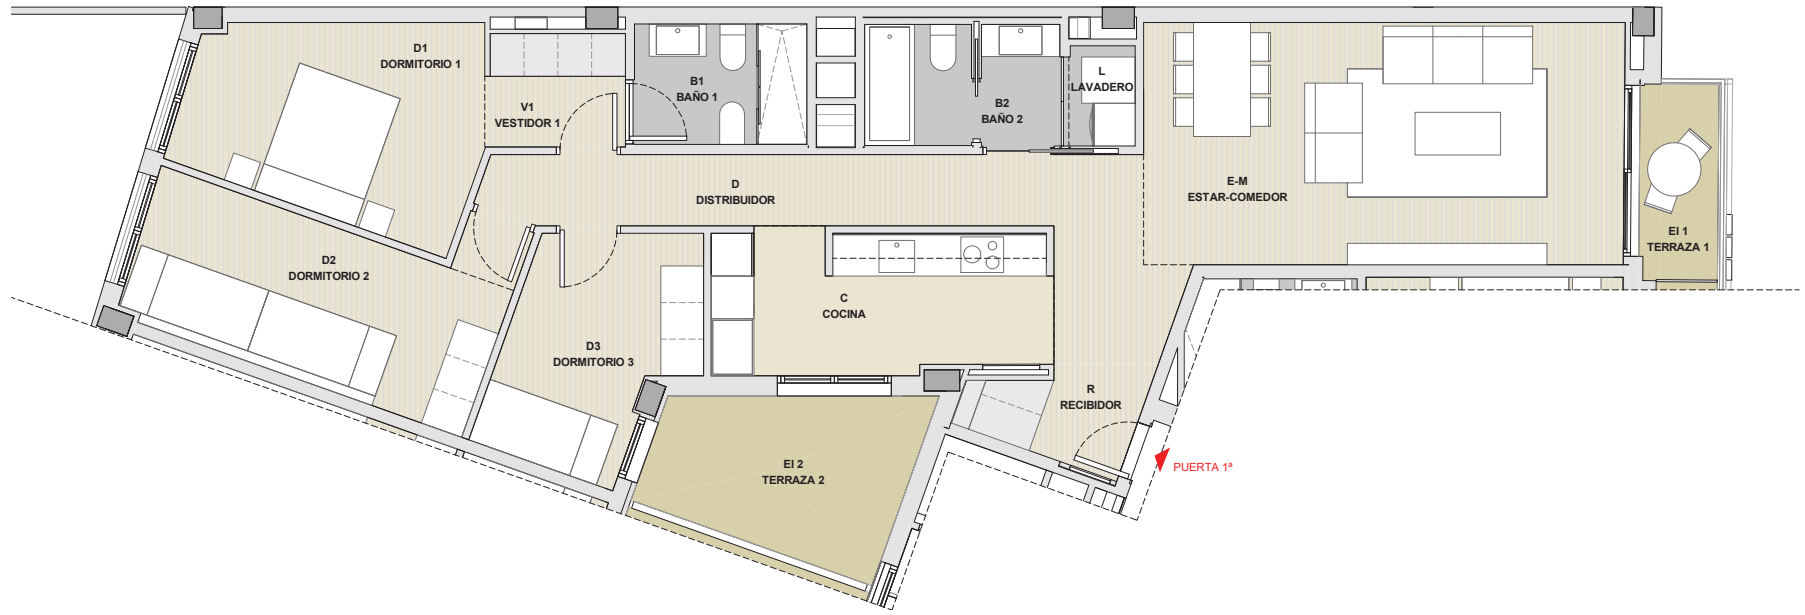


TIPOLOGÍA T1-3D (P1)	
SUPERFICIE CONSTRUIDA INTERIOR	109,53 m <sup>2</sup>
SUPERFICIE CONSTRUIDA EXTERIOR	11,57 m <sup>2</sup>
SUPERFICIE CONSTRUIDA + ZONAS COMUNES	125,59 m <sup>2</sup>




PISO: 2º, 3º, 4º

PUERTA: 1ª

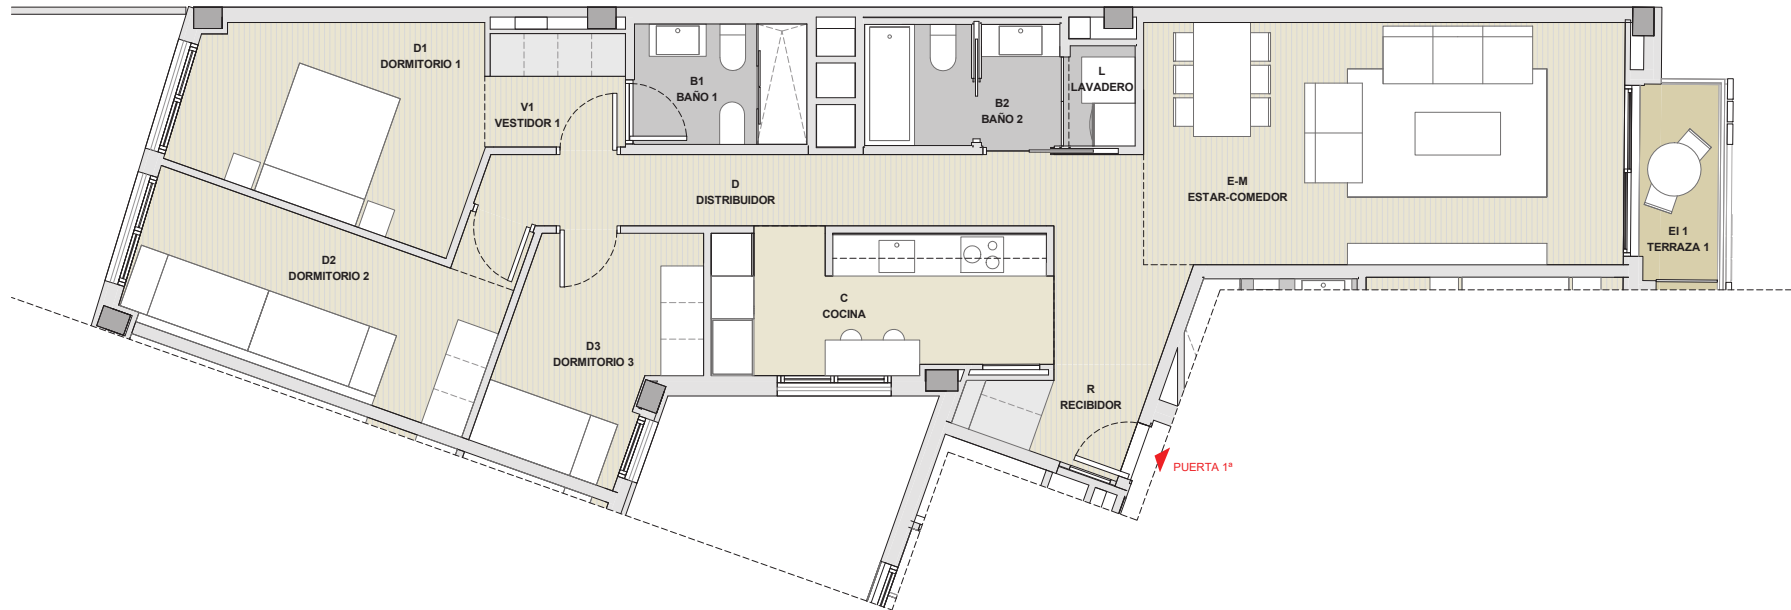

TIPOLOGÍA T1-3D (PT)

SUPERFICIE CONSTRUIDA INTERIOR	109,53 m <sup>2</sup>
SUPERFICIE CONSTRUIDA EXTERIOR	3,74 m <sup>2</sup>
SUPERFICIE CONSTRUIDA + ZONAS COMUNES	125,59 m <sup>2</sup>

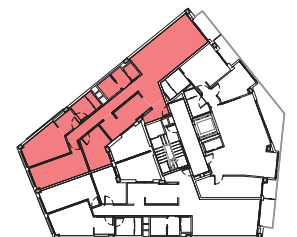

PROMOTOR



PROYECTO

EDIFICIO DE VIVIENDAS EN LA CALLE  
SARDENYA, 225 DE BARCELONA

Este plano es sólo informativo y no constituye ningún documento contractual. La promotora se reserva la facultad de modificar, por imperativo de las administraciones competentes y las directrices de la dirección facultativa, las características, distribuciones y superficies mostradas en el plano. Los muebles y los armarios que figuran en este son orientativos y no forman parte de la vivienda.

TÍTULO

PLANOS VENTA  
T1-3D

FEBRERO 2019 V03

A1 E:1/37.5  
A3 E:1/75


T1.PT.1  
0 0,5 1 1,5 m



PISO: 1º  
 PUERTA: 2ª




TIPOLOGÍA T2-3D (P1)	
SUPERFICIE CONSTRUIDA INTERIOR	106,68 m <sup>2</sup>
SUPERFICIE CONSTRUIDA EXTERIOR	11,39 m <sup>2</sup>
SUPERFICIE CONSTRUIDA + ZONAS COMUNES	122,32 m <sup>2</sup>

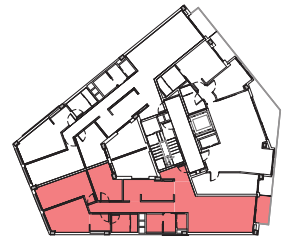

PISO: 2º, 3º, 4º  
 PUERTA: 2ª



TIPOLOGÍA T2-3D (PT)	
SUPERFICIE CONSTRUIDA INTERIOR	106,68 m <sup>2</sup>
SUPERFICIE CONSTRUIDA EXTERIOR	3,57 m <sup>2</sup>
SUPERFICIE CONSTRUIDA + ZONAS COMUNES	122,32 m <sup>2</sup>

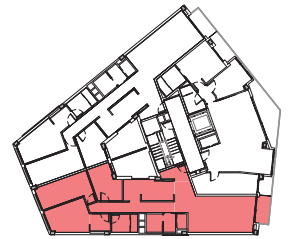

PISO: 5º

PUERTA: 2ª



OPCIÓN 3 DORMITORIOS

TIPOLOGÍA T4-3D (P5)

SUPERFICIE CONSTRUIDA INTERIOR 161,50 m²

SUPERFICIE CONSTRUIDA EXTERIOR 84,97 m²

SUPERFICIE CONSTRUIDA + ZONAS COMUNES 185,18 m²

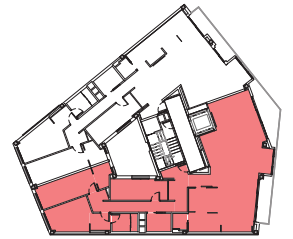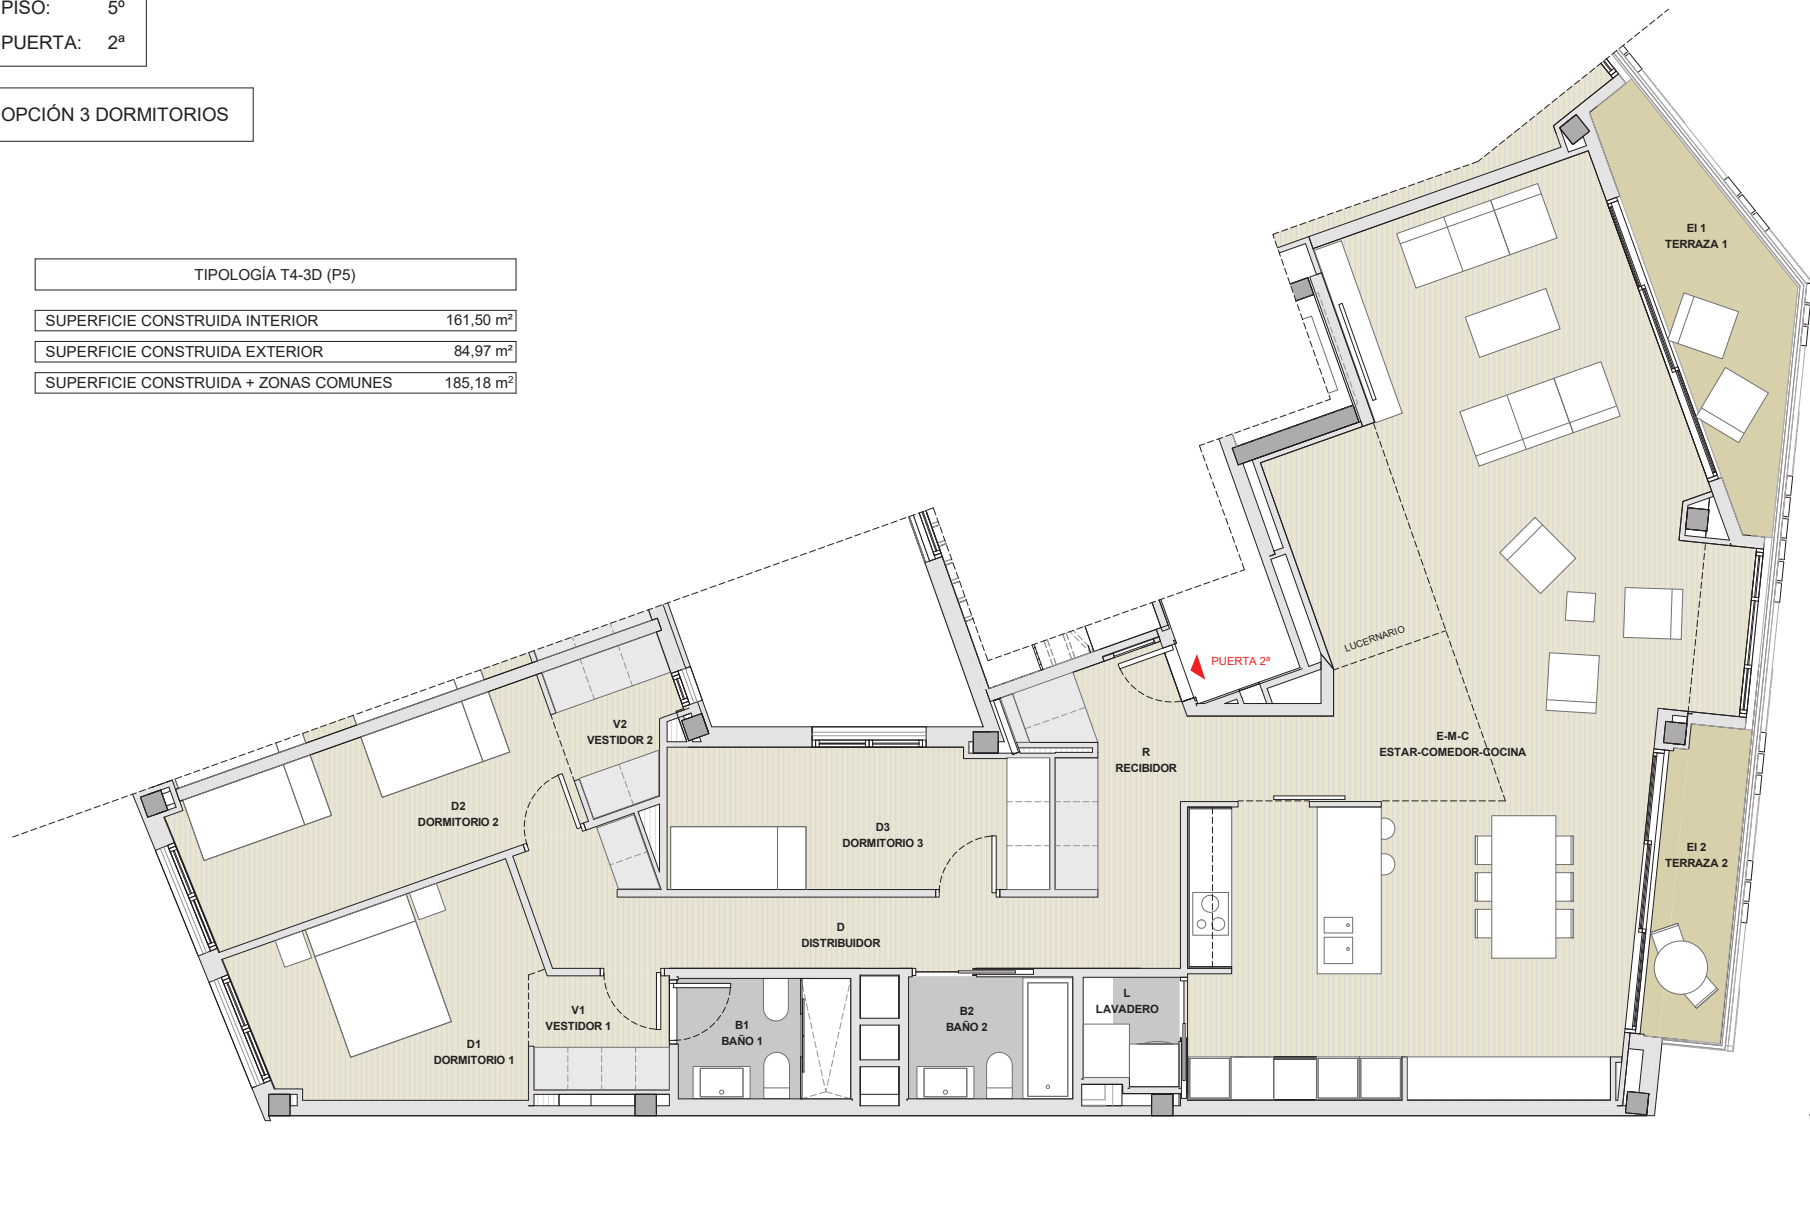

PROMOTOR



PROYECTO

EDIFICIO DE VIVIENDAS EN LA CALLE  
SARDENYA, 225 DE BARCELONA

Este plano es sólo informativo y no constituye ningún documento contractual. La promotora se reserva la facultad de modificar, por imperativo de las administraciones competentes y las directrices de la dirección facultativa, las características, distribuciones y superficies mostradas en el plano. Los muebles y los armarios que figuran en este son orientativos y no forman parte de la vivienda.

TÍTULO

PLANOS VENTA  
T4-3D

FEBRERO 2019 V03

A1 E:1/37.5  
A3 E:1/75

0 0,5 1 1,5 m

T4.P5.1

PISO: 5º

PUERTA: 2ª



OPCIÓN 4 DORMITORIOS

TIPOLOGÍA T4-3D (P5)

SUPERFICIE CONSTRUIDA INTERIOR 161,50 m²

SUPERFICIE CONSTRUIDA EXTERIOR 84,97 m²

SUPERFICIE CONSTRUIDA + ZONAS COMUNES 185,18 m²

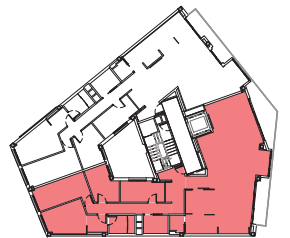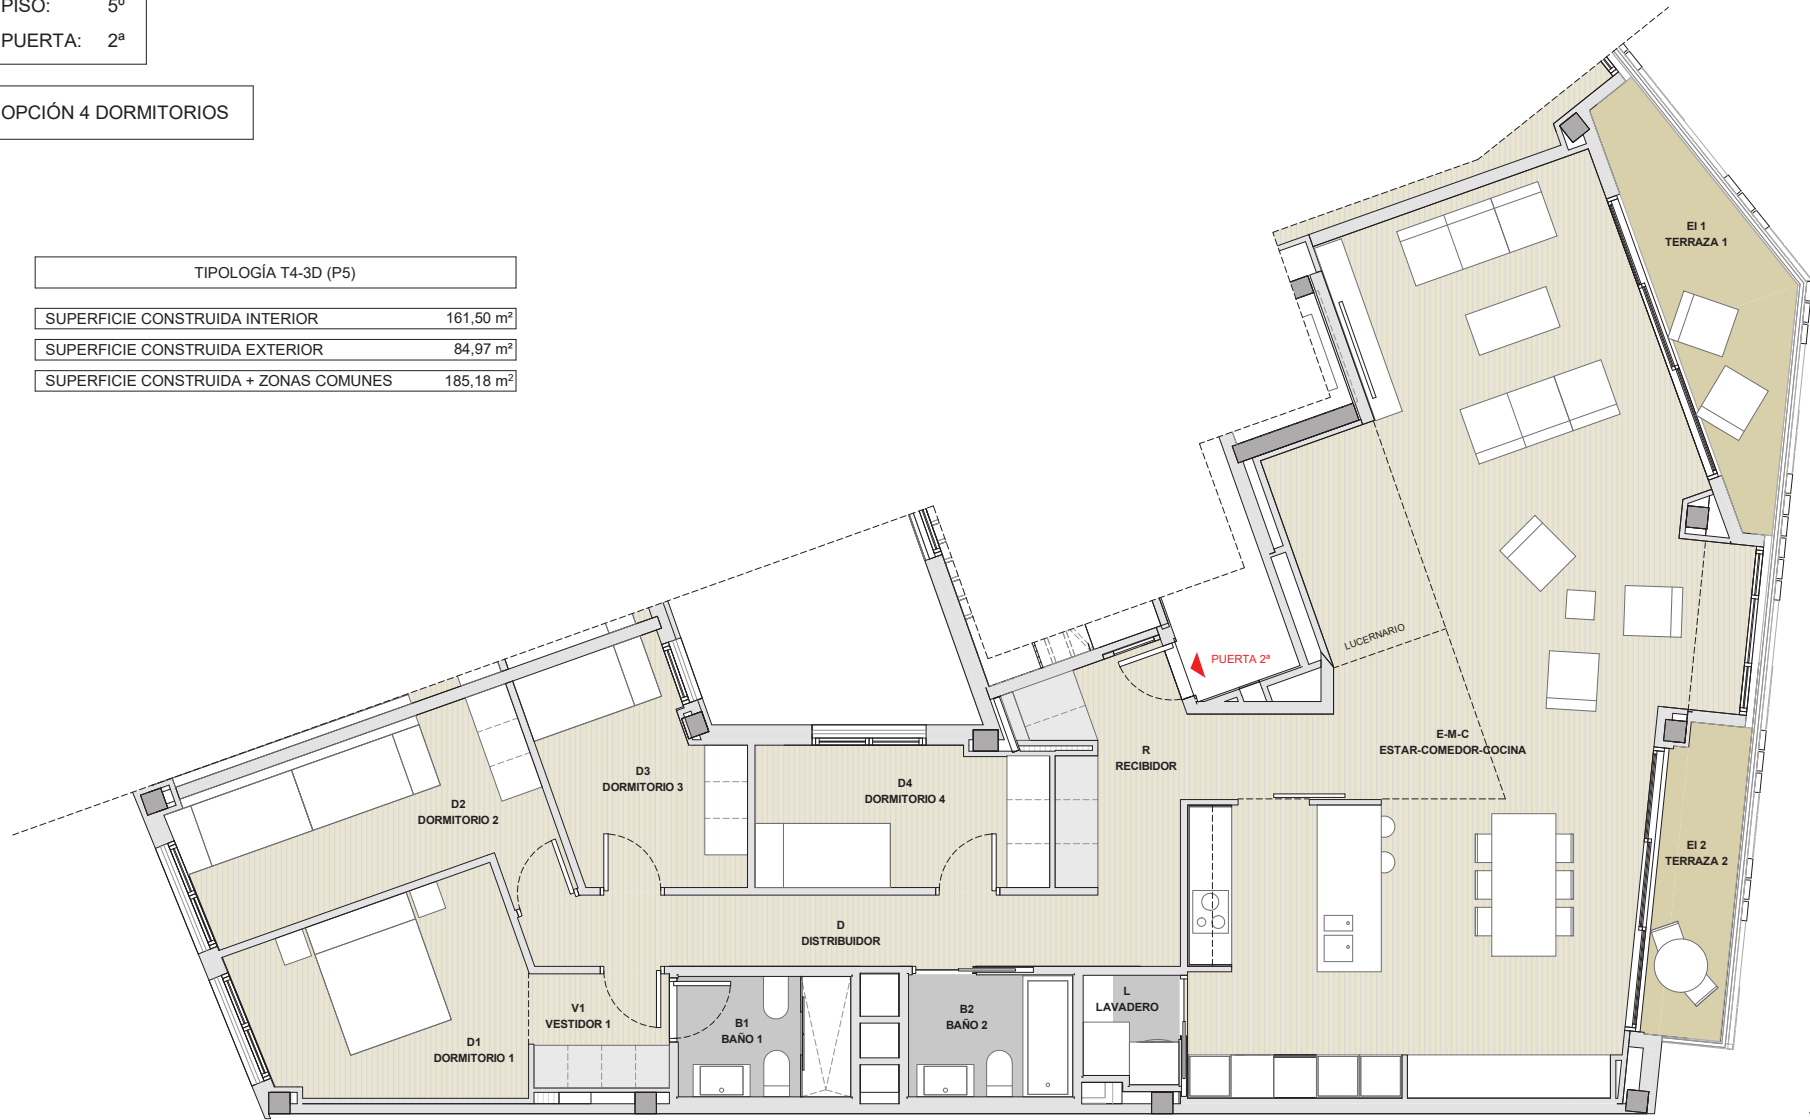

PROMOTOR



PROYECTO

EDIFICIO DE VIVIENDAS EN LA CALLE  
SARDENYA, 225 DE BARCELONA

Este plano es sólo informativo y no constituye ningún documento contractual. La promotora se reserva la facultad de modificar, por imperativo de las administraciones competentes y las directrices de la dirección facultativa, las características, distribuciones y superficies mostradas en el plano. Los muebles y los armarios que figuran en este son orientativos y no forman parte de la vivienda.

TÍTULO

PLANOS VENTA  
T4-4D

FEBRERO 2019 V03



A1 E:1/37.5  
A3 E:1/75

T4.P5.3

0 0,5 1 1,5 m

PISO: 5º  
 PUERTA: 2ª


TIPOLOGÍA T4-3D (P5)	
SUPERFICIE CONSTRUIDA INTERIOR	161,50 m²
SUPERFICIE CONSTRUIDA EXTERIOR	84,97 m²
SUPERFICIE CONSTRUIDA + ZONAS COMUNES	185,18 m²

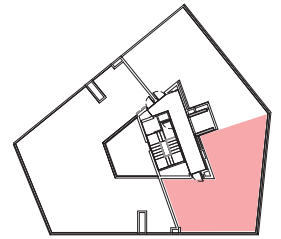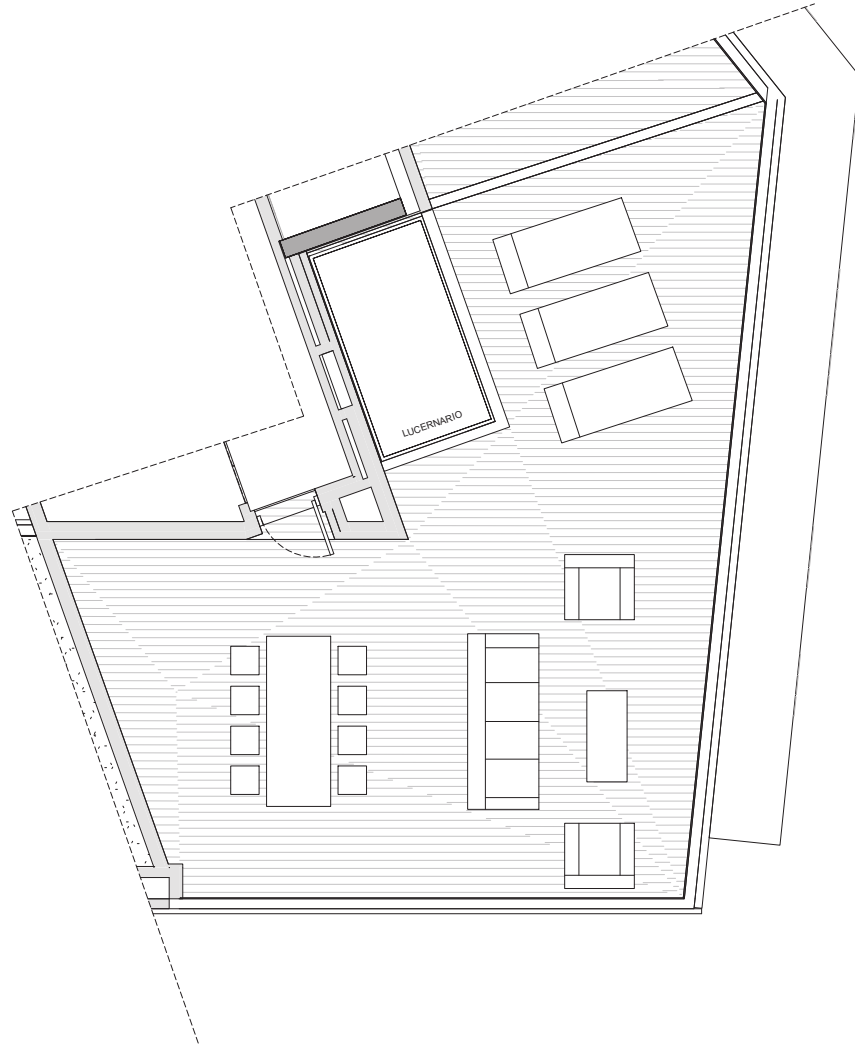

PISO: 5º


PUERTA: 1ª

OPCIÓN 3 DORMITORIOS

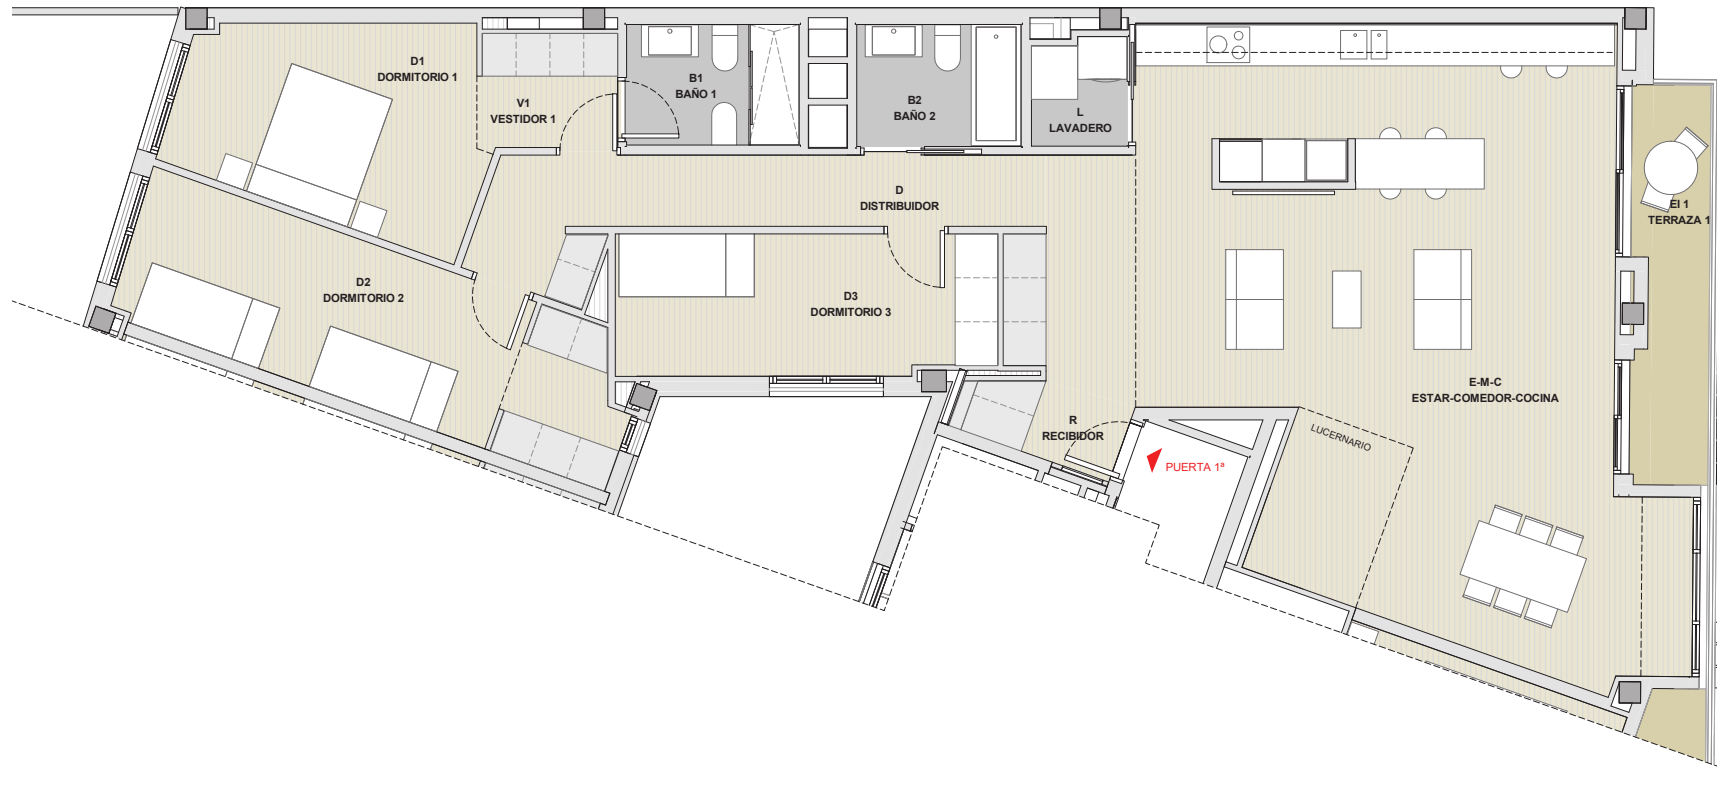

TIPOLOGÍA T5-3D (P5)

SUPERFICIE CONSTRUIDA INTERIOR	144,93 m <sup>2</sup>
SUPERFICIE CONSTRUIDA EXTERIOR	74,31 m <sup>2</sup>
SUPERFICIE CONSTRUIDA + ZONAS COMUNES	166,18 m <sup>2</sup>

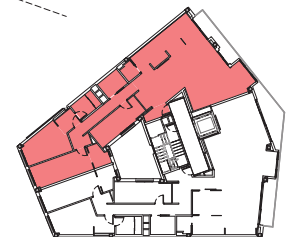

PROMOTOR



PROYECTO

EDIFICIO DE VIVIENDAS EN LA CALLE  
SARDENYA, 225 DE BARCELONA

Este plano es sólo informativo y no constituye ningún documento contractual. La promotora se reserva la facultad de modificar, por imperativo de las administraciones competentes y las directrices de la dirección facultativa, las características, distribuciones y superficies mostradas en el plano. Los muebles y los armarios que figuran en este son orientativos y no forman parte de la vivienda.

TÍTULO

PLANOS VENTA  
T5-3D

FEBRERO 2019 V03

A1 E:1/37,5  
A3 E:1/75

T5.P5.1  
0 0,5 1 1,5 m






PISO: 5º

PUERTA: 1ª

OPCIÓN 4 DORMITORIOS

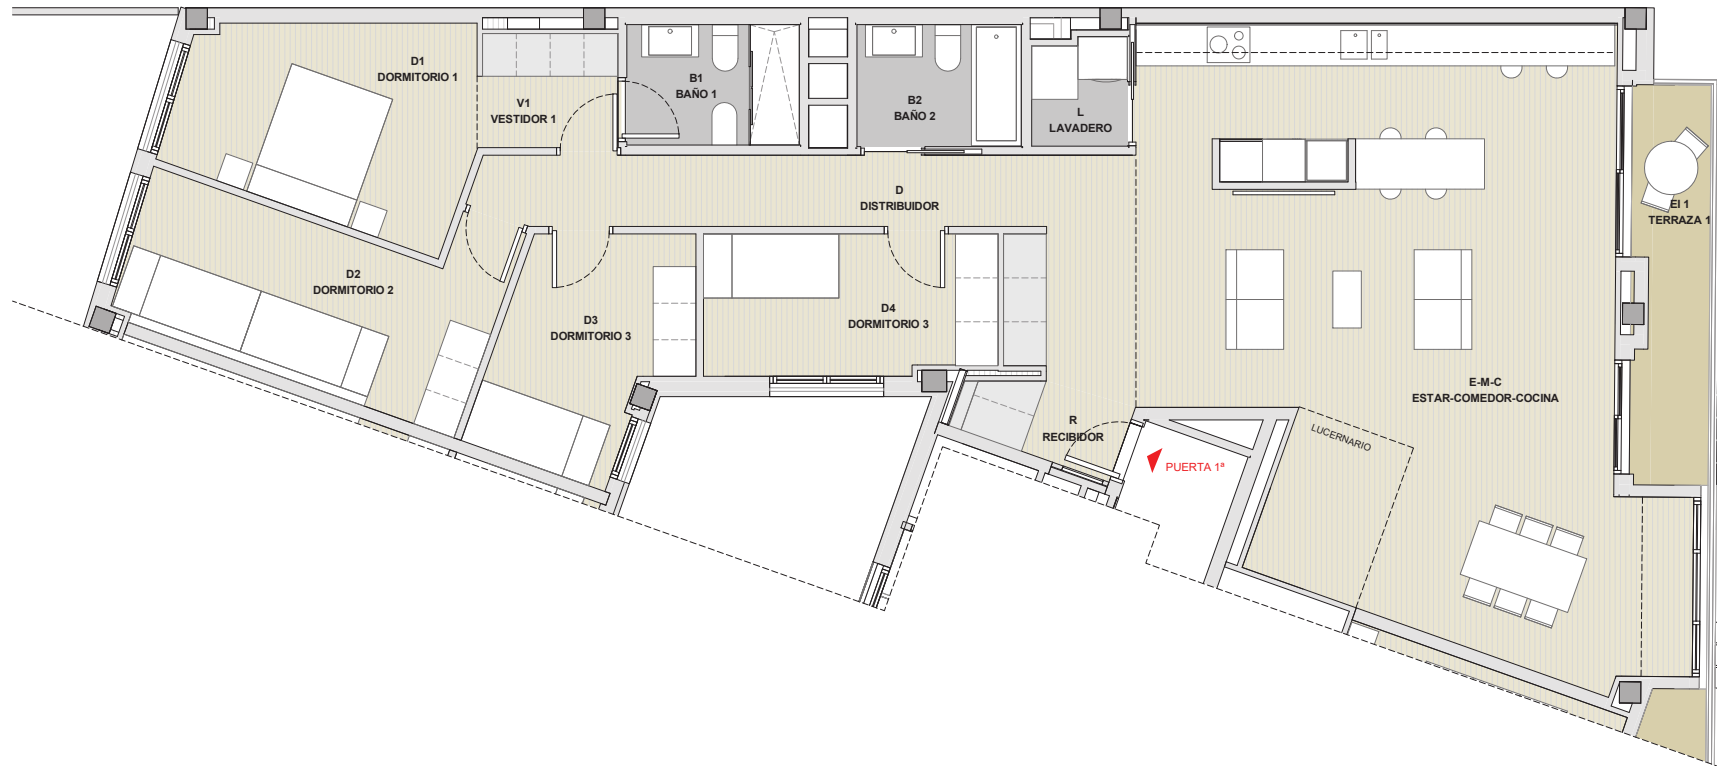


TIPOLOGÍA T5-3D (P5)

SUPERFICIE CONSTRUIDA INTERIOR 144,93 m<sup>2</sup>

SUPERFICIE CONSTRUIDA EXTERIOR 74,31 m<sup>2</sup>

SUPERFICIE CONSTRUIDA + ZONAS COMUNES 166,18 m<sup>2</sup>

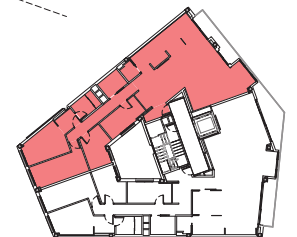

PROMOTOR



PROYECTO

EDIFICIO DE VIVIENDAS EN LA CALLE  
SARDENYA, 225 DE BARCELONA

Este plano es sólo informativo y no constituye ningún documento contractual. La promotora se reserva la facultad de modificar, por imperativo de las administraciones competentes y las directrices de la dirección facultativa, las características, distribuciones y superficies mostradas en el plano. Los muebles y los armarios que figuran en este son orientativos y no forman parte de la vivienda.

TÍTULO

PLANOS VENTA  
T5-4D

FEBRERO 2019 V03



A1 E:1/37.5  
A3 E:1/75

T5.P5.3

0 0,5 1 1,5 m



PISO: 5º  
 PUERTA: 1ª

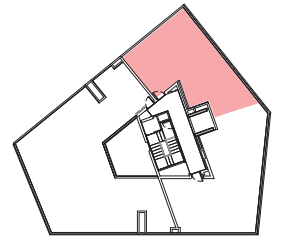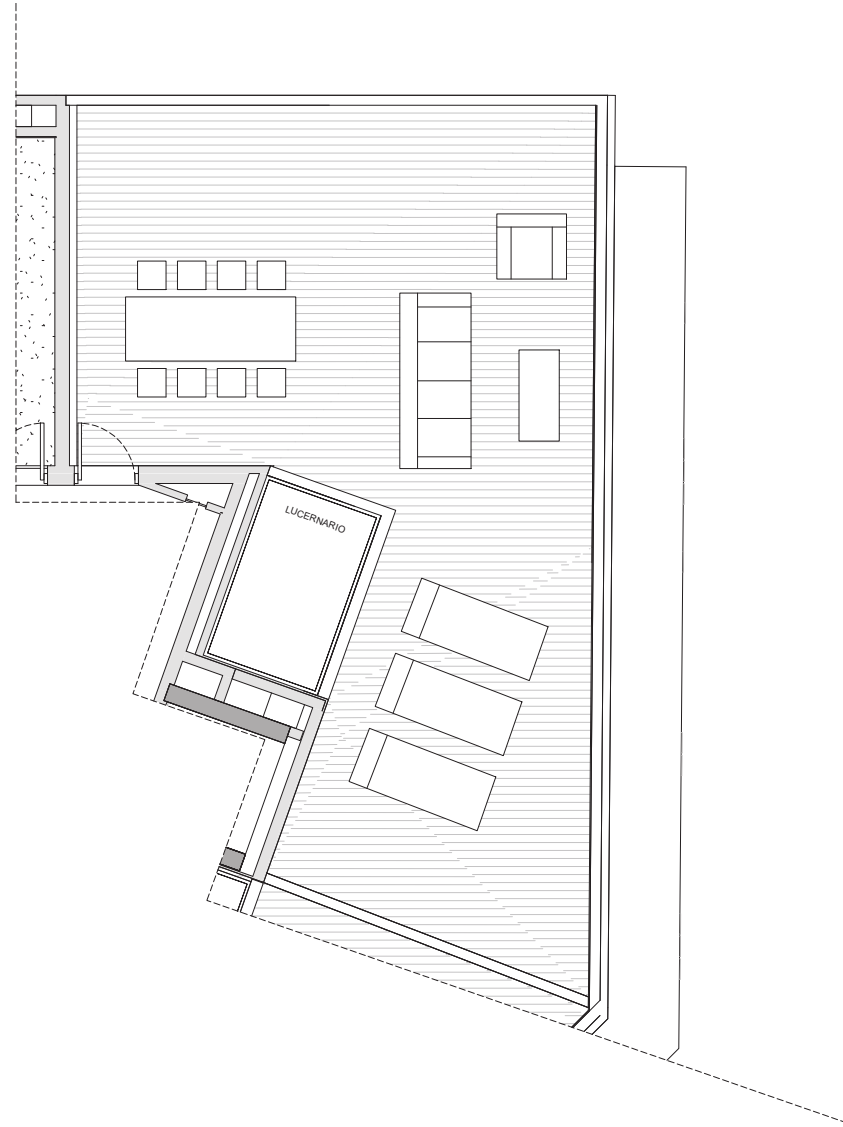

TIPOLOGÍA T5-3D (P5)	
SUPERFICIE CONSTRUIDA INTERIOR	144,93 m <sup>2</sup>
SUPERFICIE CONSTRUIDA EXTERIOR	74,31 m <sup>2</sup>
SUPERFICIE CONSTRUIDA + ZONAS COMUNES	166,18 m <sup>2</sup>

