

PROYECTO DE INTERIORISMO

PLANTA DISTRIBUCIÓN DÚPLEX

DIRECCIÓN:

CALLE CONXITA SUPERVIA 3-5,
BARCELONA

PROMOTOR:

DESIGN & QUALITY GROUP

INTERIORISTA:

JUAN MANUEL SOTO
CALLE ARAGÓN, 61 LOCAL 2
08015 BARCELONA

INVERSOR:

SAPHI INVESTMENT GROUP

PLANTA BAJA	m ² ÚTILES	79.35
COCINA OFFICE (C)	19.00	
BAÑO (B1)	4.90	
ESCALERA-PASILLO (E1)	6.15	
SALÓN-COMEDOR (SC)	34.65	
PATIO ENTRADA PPL (PE)	8.00	
CUARTO PLANCHA (CP)	6.65	
TERRAZA TRASERA (TT)	45.25	

PLANTA SUPERIOR	88.85
SUITE-VESTIDOR (S)	28.85
BAÑO SUITE (B2)	9.50
HAB INFANTIL 1 (H1)	9.70
HAB INFANTIL 2 (H2)	11.60
BAÑO (B3)	9.00
ESCALERA-PASILLO (E2)	20.20



M ² TOTALES ÚTILES	168.20
M ² TOTALES CONSTRUIDOS	183.00

FECHA:
JUNIO 2021

PLANO:
PROYECTO DÚPLEX BAJOS 1

NÚMERO:

01

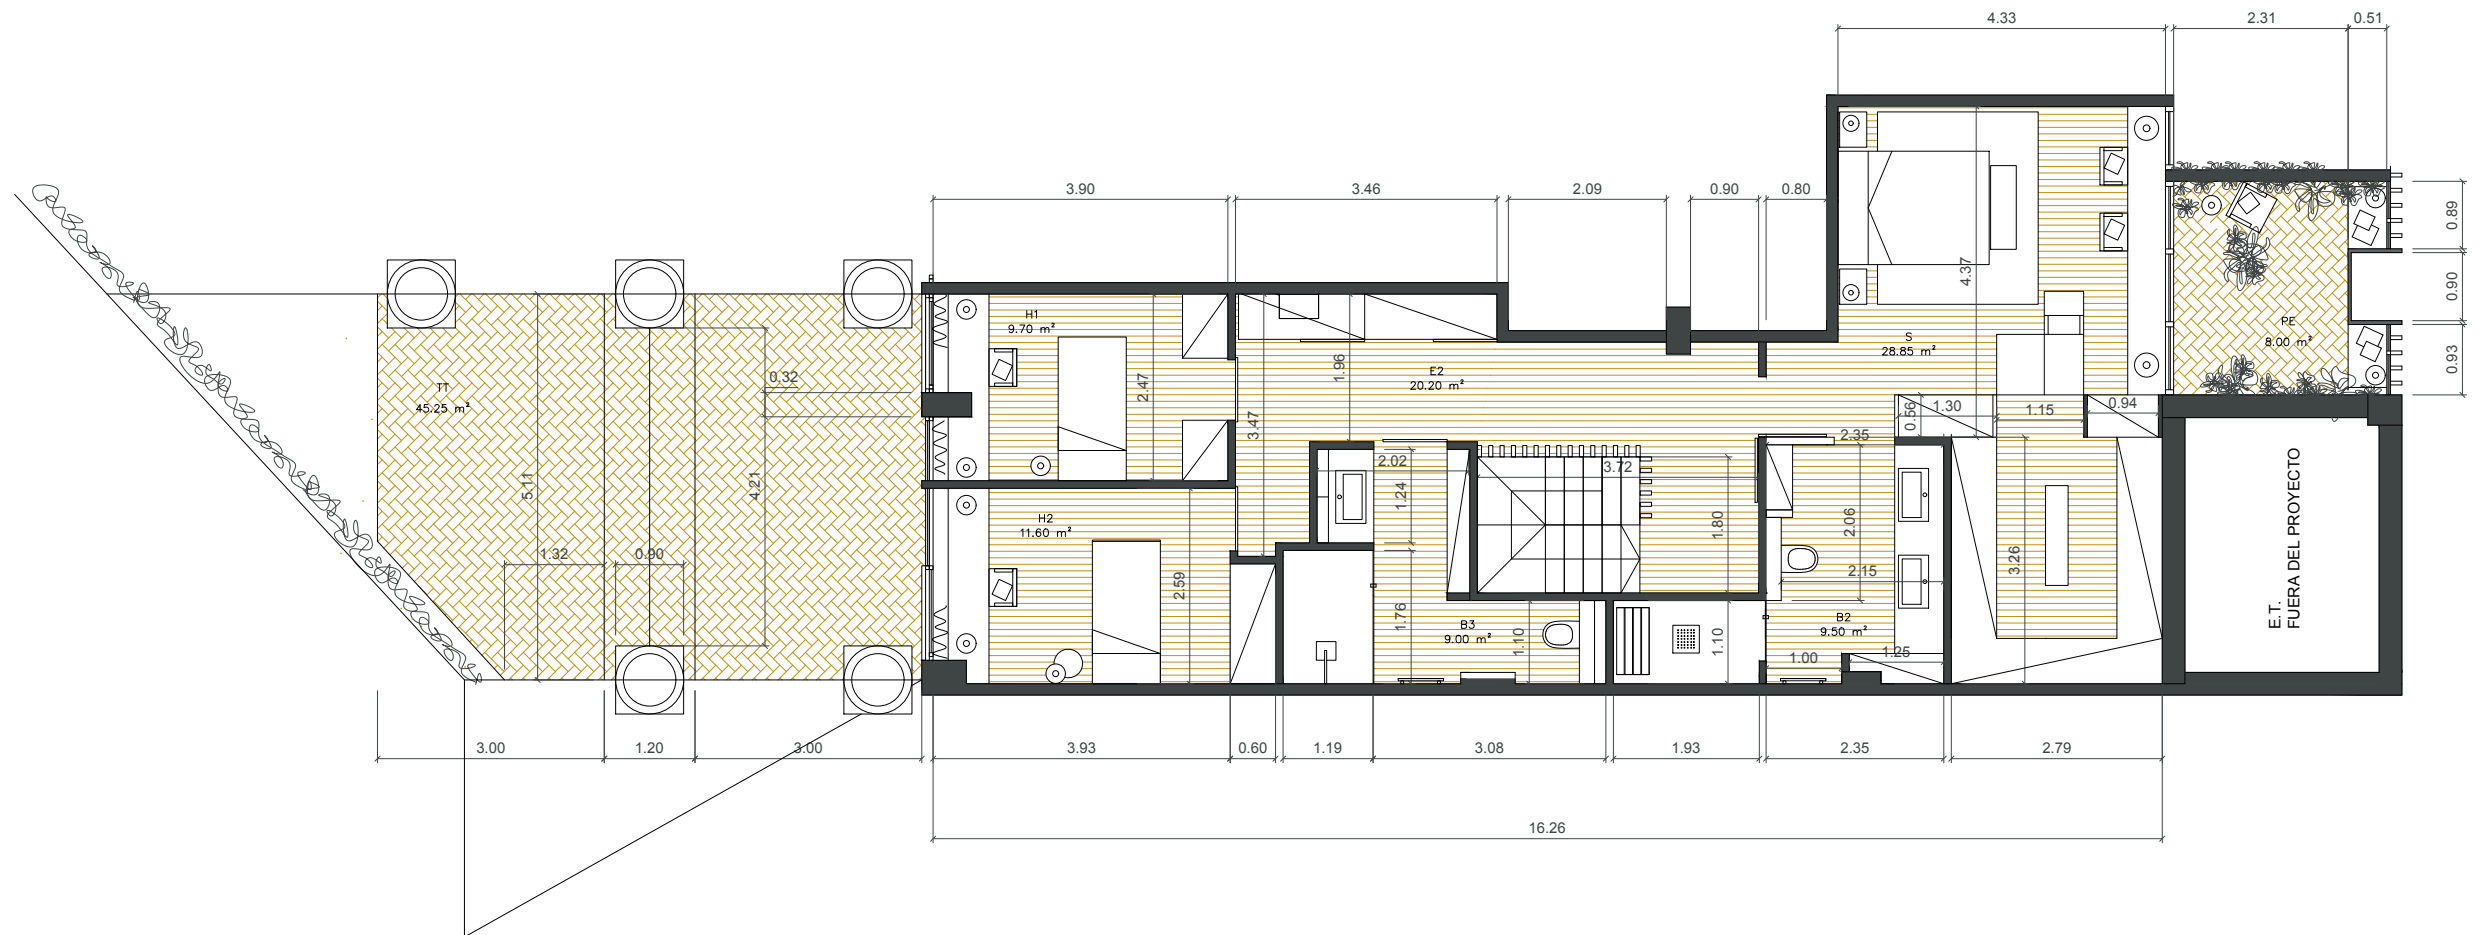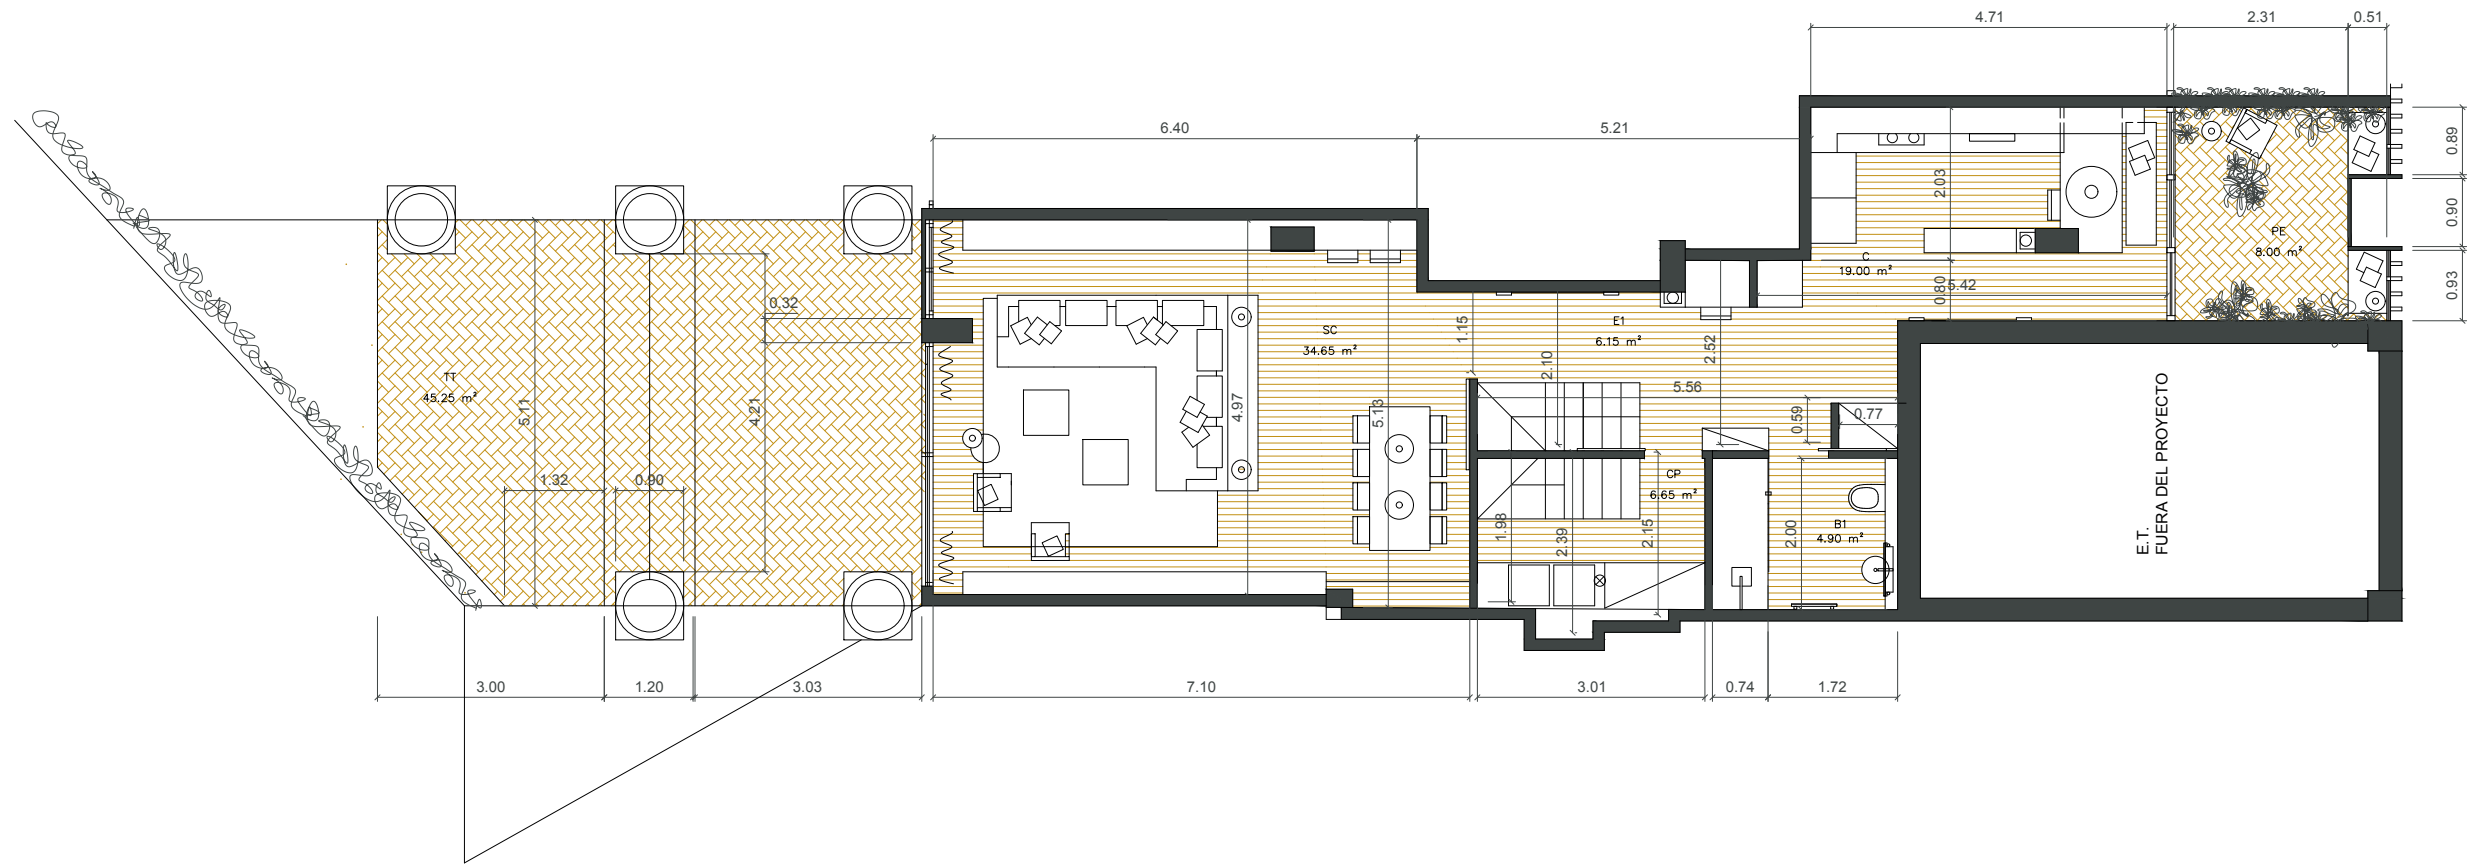

PROYECTO DE INTERIORISMO

PLANTA DISTRIBUCIÓN DUPLEX

DIRECCIÓN:

CALLE CONXITA SUPERVIA 3-5,
BARCELONA

PROMOTOR:

DESIGN & QUALITY GROUP

INTERIORISTA:

JUAN MANUEL SOTO
CALLE ARAGÓN, 61 LOCAL 2
08015 BARCELONA

INVERSOR:

SAPHI INVESTMENT GROUP

PLANTA BAJA	m ² ÚTILES	75.65
COCINA OFFICE (C)	19.40	
BAÑO (B1)	3.90	
ESCALERA-PASILLO (E1)	6.45	
SALÓN-COMEDOR (SC)	34.40	
PATIO ENTRADA PPL (PE)	7.85	
CUARTO PLANCHA (CP)	3.65	
TERRAZA TRASERA (TT)	62.60	

PLANTA SUPERIOR	71.35
SUITE-VESTIDOR (S)	22.55
BAÑO SUITE (B2)	6.10
HAB INFANTIL 1 (H1)	9.65
HAB INFANTIL 2 (H2)	11.60
BAÑO (B3)	7.45
ESCALERA-PASILLO (E2)	14.00



M ² TOTALES ÚTILES	147.00
M ² TOTALES CONSTRUIDOS	161.93

FECHA:
JUNIO 2021

PLANO:
PROYECTO DÚPLEX BAJOS 2

NÚMERO:

02

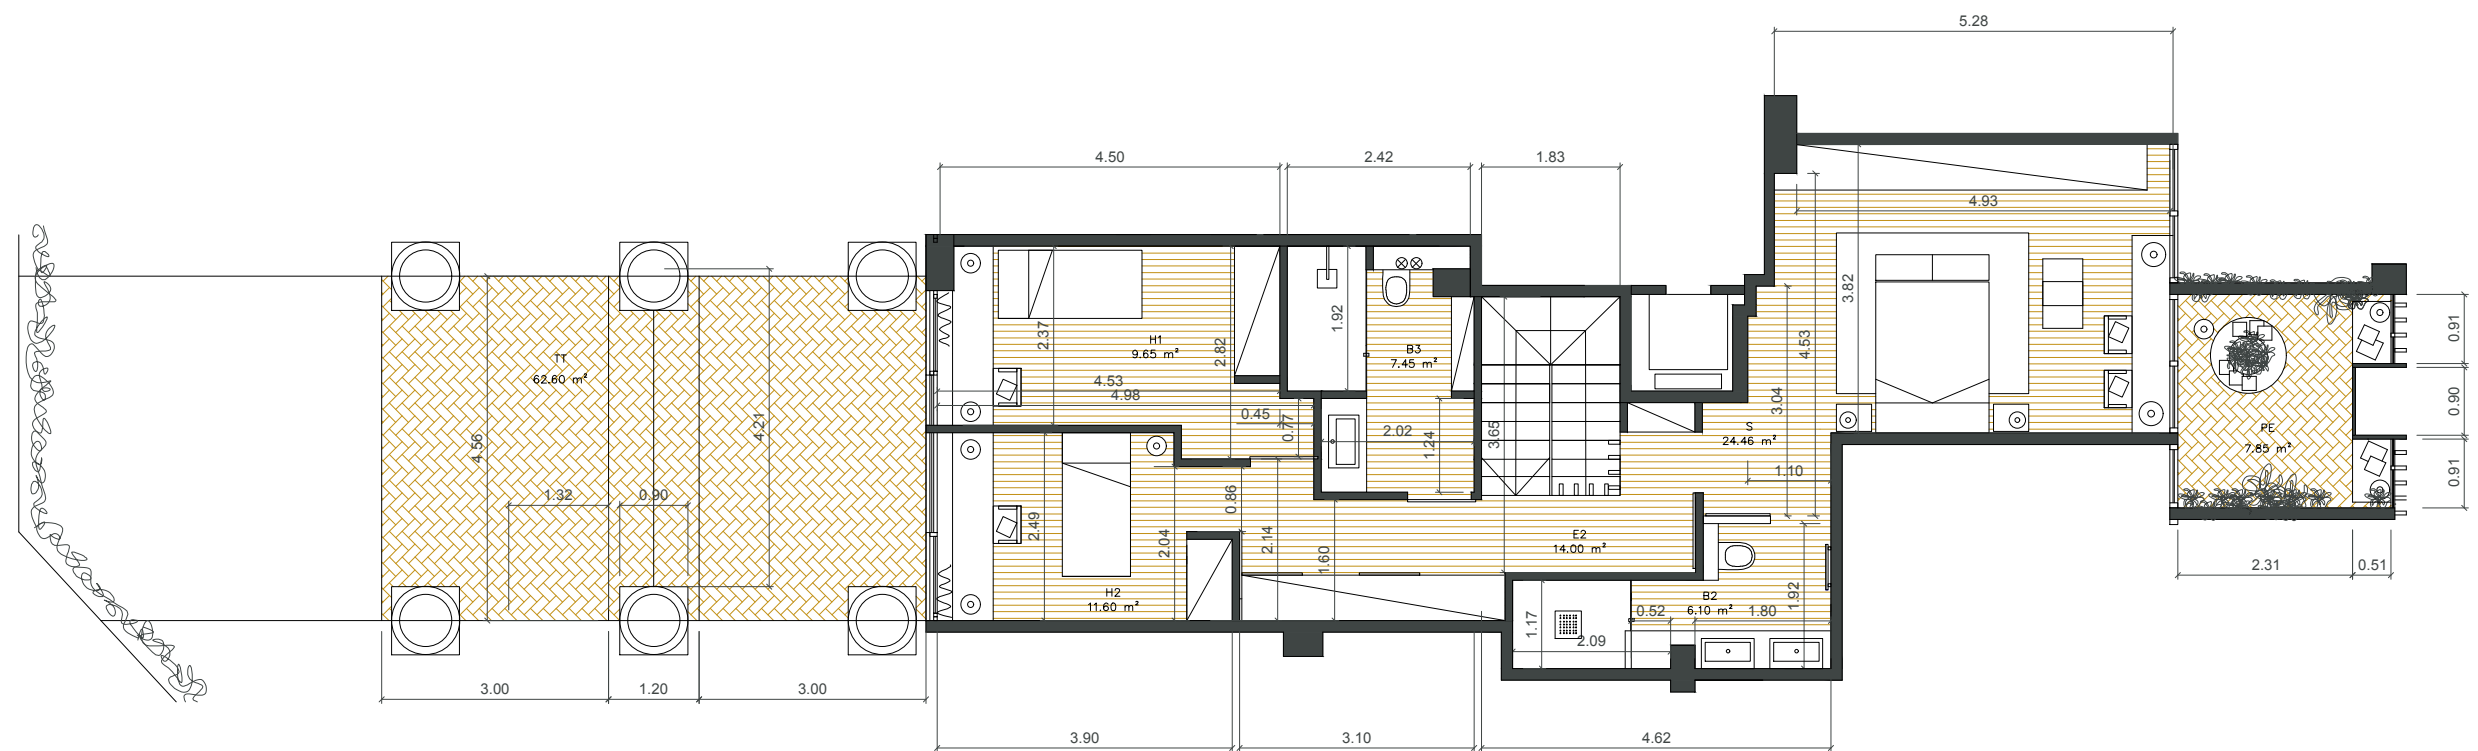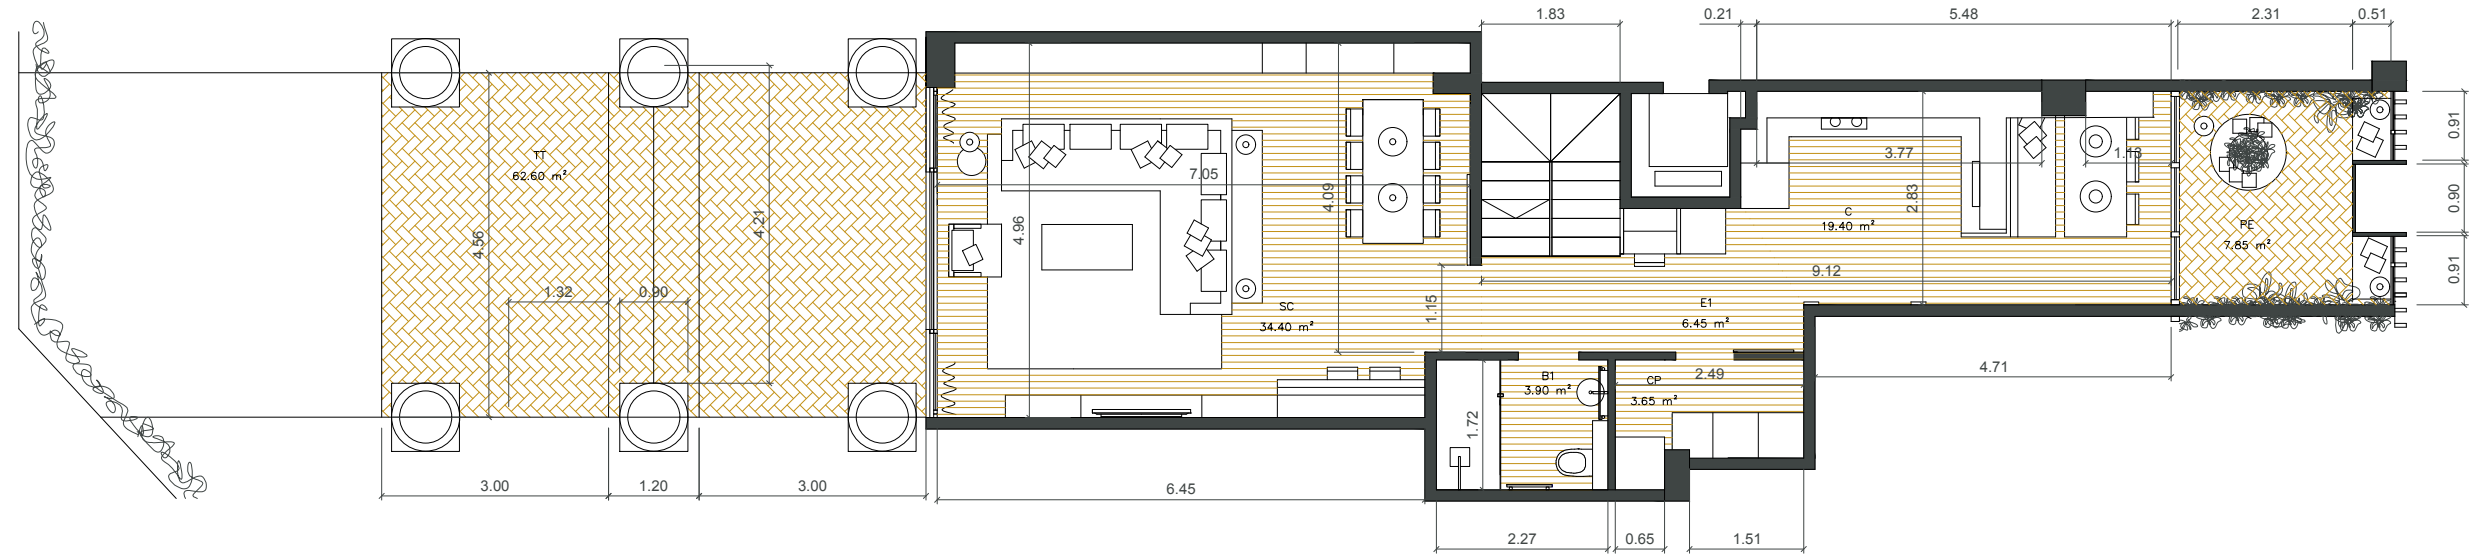

PROYECTO DE INTERIORISMO

PLANTA DISTRIBUCIÓN DUPLEX

DIRECCIÓN:

CALLE CONXITA SUPERVIA 3-5,
BARCELONA

PROMOTOR:

DESIGN & QUALITY GROUP

INTERIORISTA:

JUAN MANUEL SOTO
CALLE ARAGÓN, 61 LOCAL 2
08015 BARCELONA

INVERSOR:

SAPHI INVESTMENT GROUP

PLANTA BAJA	m ² ÚTILES	75.20
COCINA OFFICE (C)	11.70	
BAÑO (B1)	3.90	
ESCALERA-PASILLO (E1)	16.00	
SALÓN-COMEDOR (SC)	34.20	
PATIO ENTRADA PPL (PE)	9.40	
TERRAZA TRASERA (TT)	63.91	



PLANTA SUPERIOR	m ² ÚTILES	73.50
SUITE-VESTIDOR (S)	22.60	
BAÑO SUITE (B2)	7.00	
HAB INFANTIL 1 (H1)	8.50	
HAB INFANTIL 2 (H2)	11.80	
BAÑO (B3)	4.00	
ESCALERA-PASILLO (E2)	19.60	
m² TOTALES ÚTILES	148.70	
m² TOTALES CONSTRUIDOS	164.64	

FECHA:
JUNIO 2021

PLANO:
PROYECTO DÚPLEX BAJOS 3

NÚMERO:

03

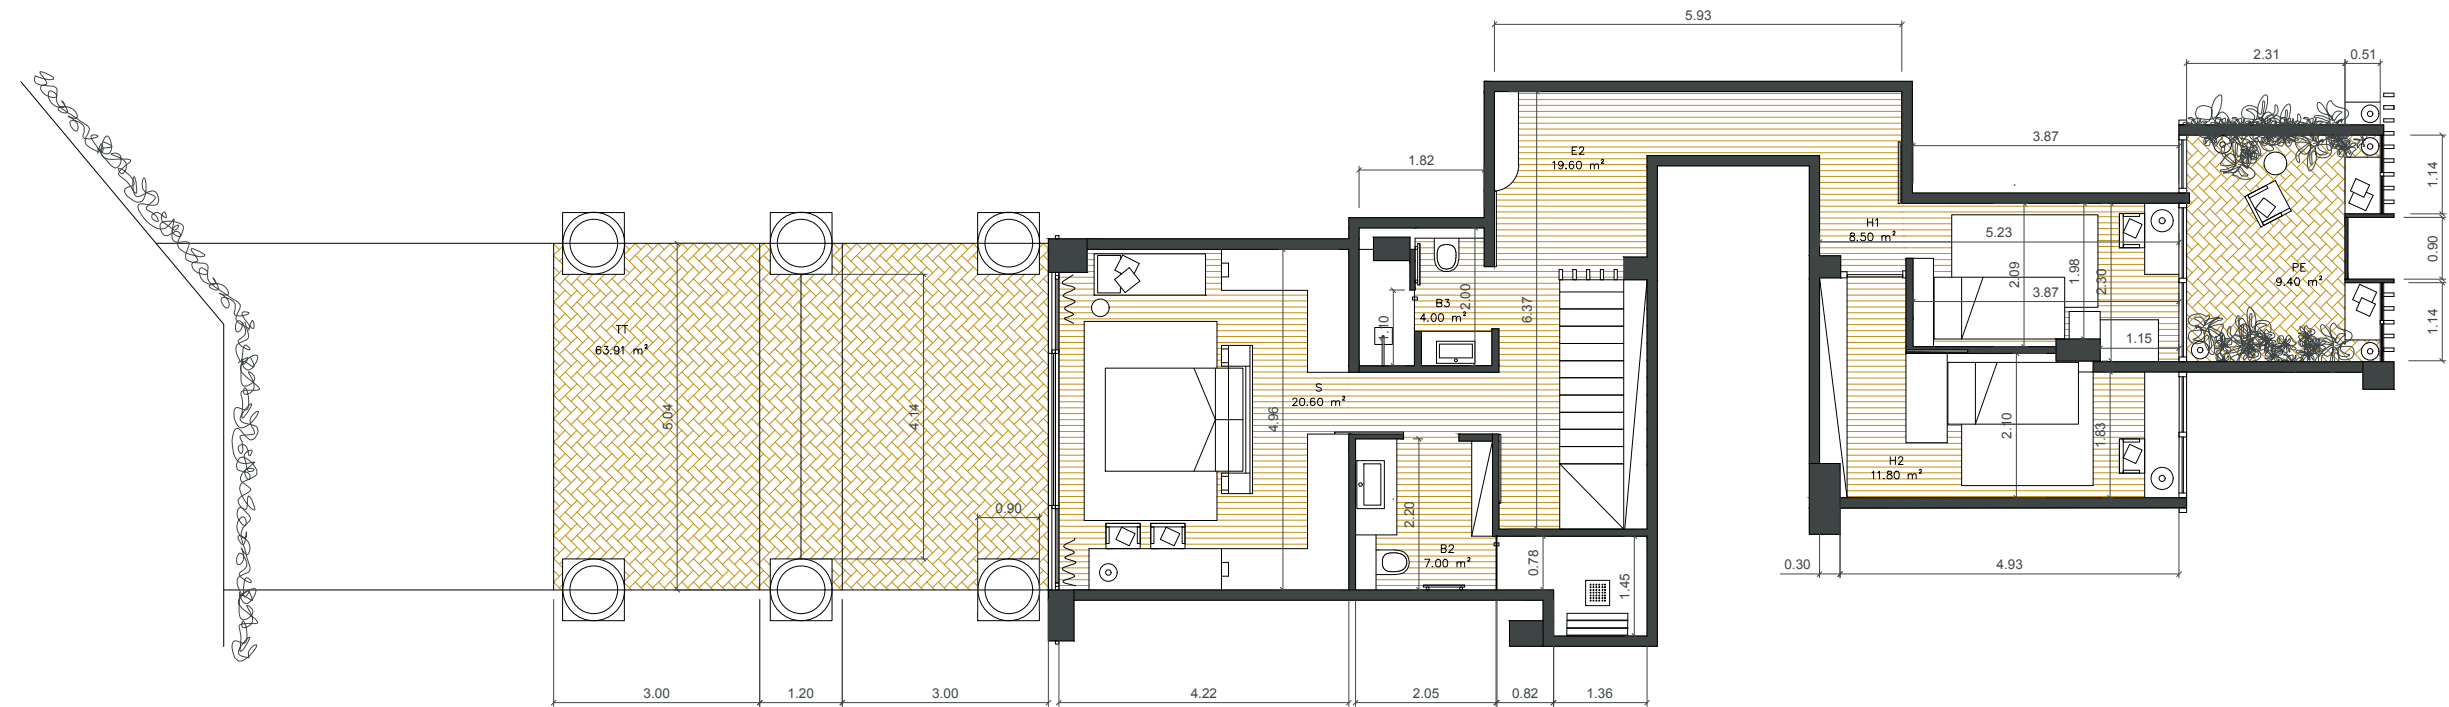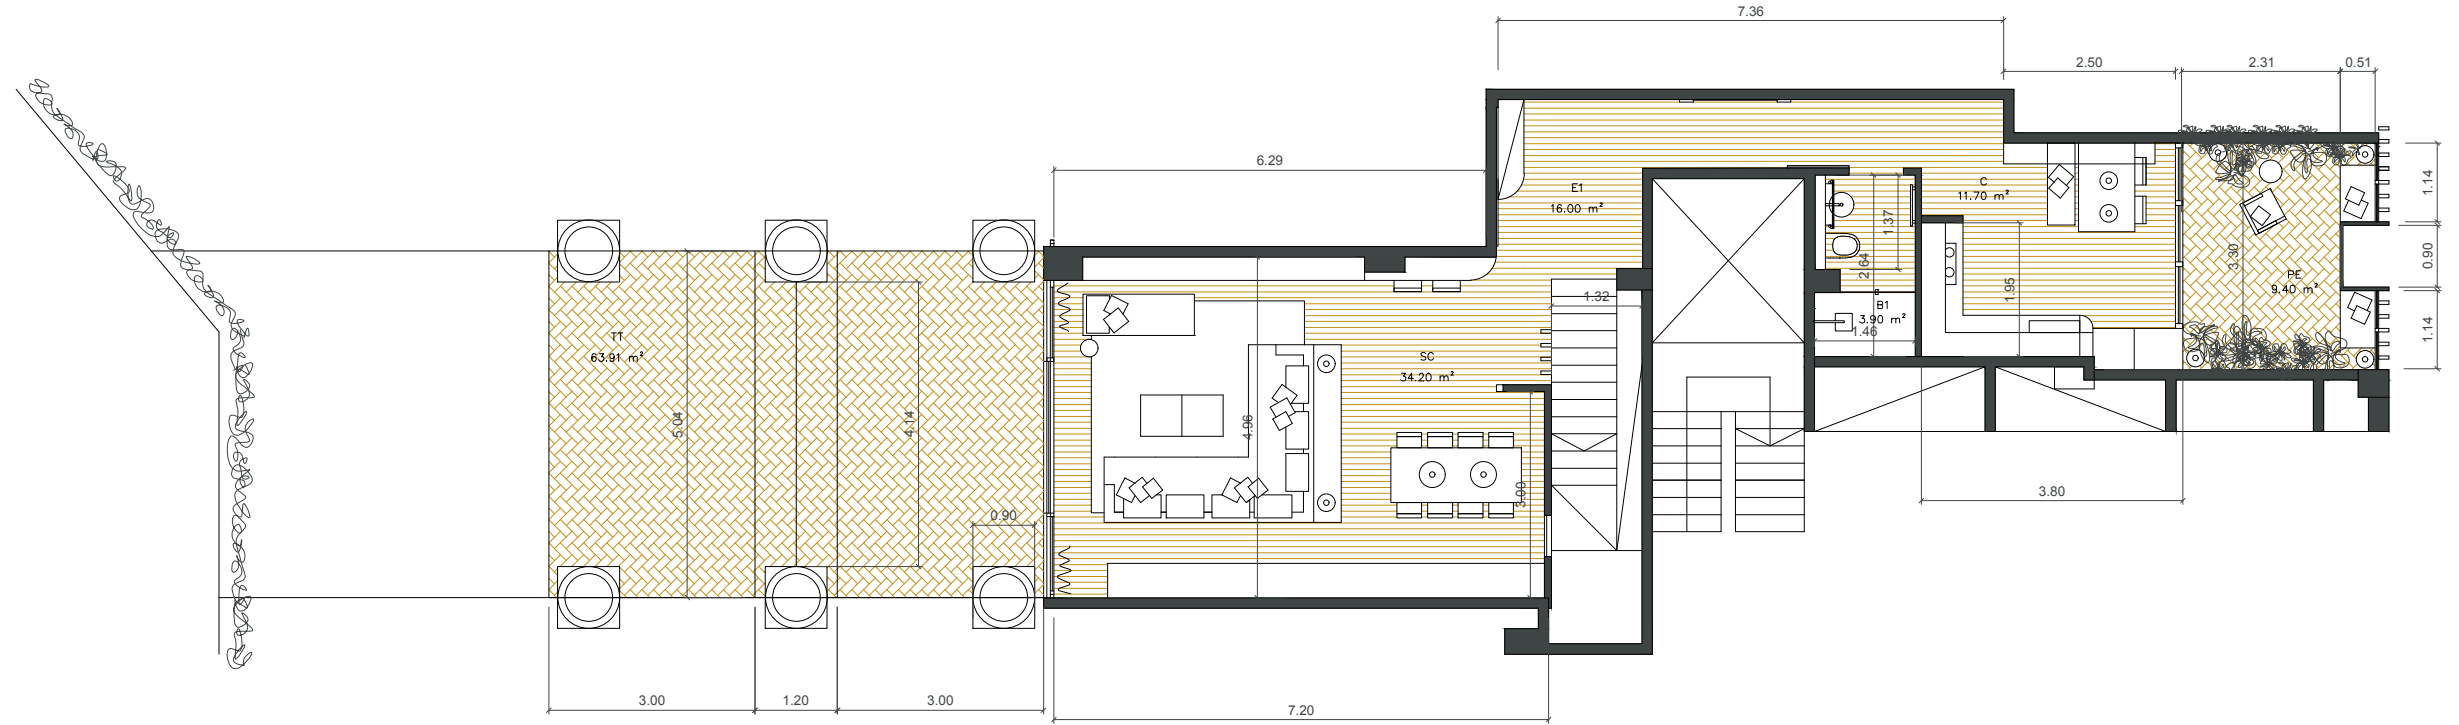

PROYECTO DE INTERIORISMO

PLANTA DISTRIBUCIÓN DUPLEX

DIRECCIÓN:

CALLE CONXITA SUPERVIA 3-5,
BARCELONA

PROMOTOR:

DESIGN & QUALITY GROUP

INTERIORISTA:

JUAN MANUEL SOTO

CALLE ARAGÓN, 61 LOCAL 2
08015 BARCELONA

INVERSOR:

SAPHI INVESTMENT GROUP

PLANTA BAJA	m ² ÚTILES	64.35
COCINA OFFICE (C)	10.55	
BAÑO (B1)	3.80	
ESCALERA-PASILLO (E1)	9.25	
SALÓN-COMEDOR (SC)	31.50	
PATIO ENTRADA PPL (PE)	9.25	
TERRAZA TRASERA (TT)	80.54	

PLANTA SUPERIOR	62.10
HAB DOBLE 1 (H1)	25.70
BAÑO (B2)	6.40
HAB DOBLE 2 (H2)	19.00
BAÑO (B3)	4.00
ESCALERA-PASILLO (E2)	7.00

m ² TOTALES ÚTILES	126.45
m ² TOTALES CONSTRUIDOS	143.59

FECHA:
JUNIO 2021

PLANO:
PROYECTO DÚPLEX BAJOS 4

NÚMERO:

04

