

PROYECTO DE INTERIORISMO  
EDIFICIO FINLANDIA

*Design & Quality Group*

DIRECCIÓN:

CALLE FINLANDIA 45,  
BARCELONA

PROMOTOR:

DESIGN & QUALITY GROUP

INTERIORISTA:

JUAN MANUEL SOTO  
CALLE ARAGÓN, 61 LOCAL 2  
08015 BARCELONA

INVERSOR:

DIJU REAL ESTATE


	m <sup>2</sup> CONSTRUIDOS	m <sup>2</sup> ÚTILES
COCINA OFFICE (C)	15.39	13.62
BAÑO (B1)	4.65	4.31
PASILLO (P1)	2.45	2.33
SALÓN-COMEDOR (SC)	26.33	24.47
BALCÓN SALÓN (BS)	2.74	2.40
HAB INFANTIL (H1)	7.78	7.13
BALCÓN HAB (BH)	2.81	2.75
SUITE-VESTIDOR (S)	15.15	13.92
BALCÓN SUITE (BS2)	3.36	3.31
BAÑO SUITE (B2)	5.98	5.20
<b>M<sup>2</sup> TOTALES</b>	<b>86.64</b>	<b>79.44</b>

FECHA:  
NOVIEMBRE 2021

PLANO:  
PLANTA DISTRIBUCIÓN  
PISOS 1, 2, 3 Y 4

NÚMERO:

01

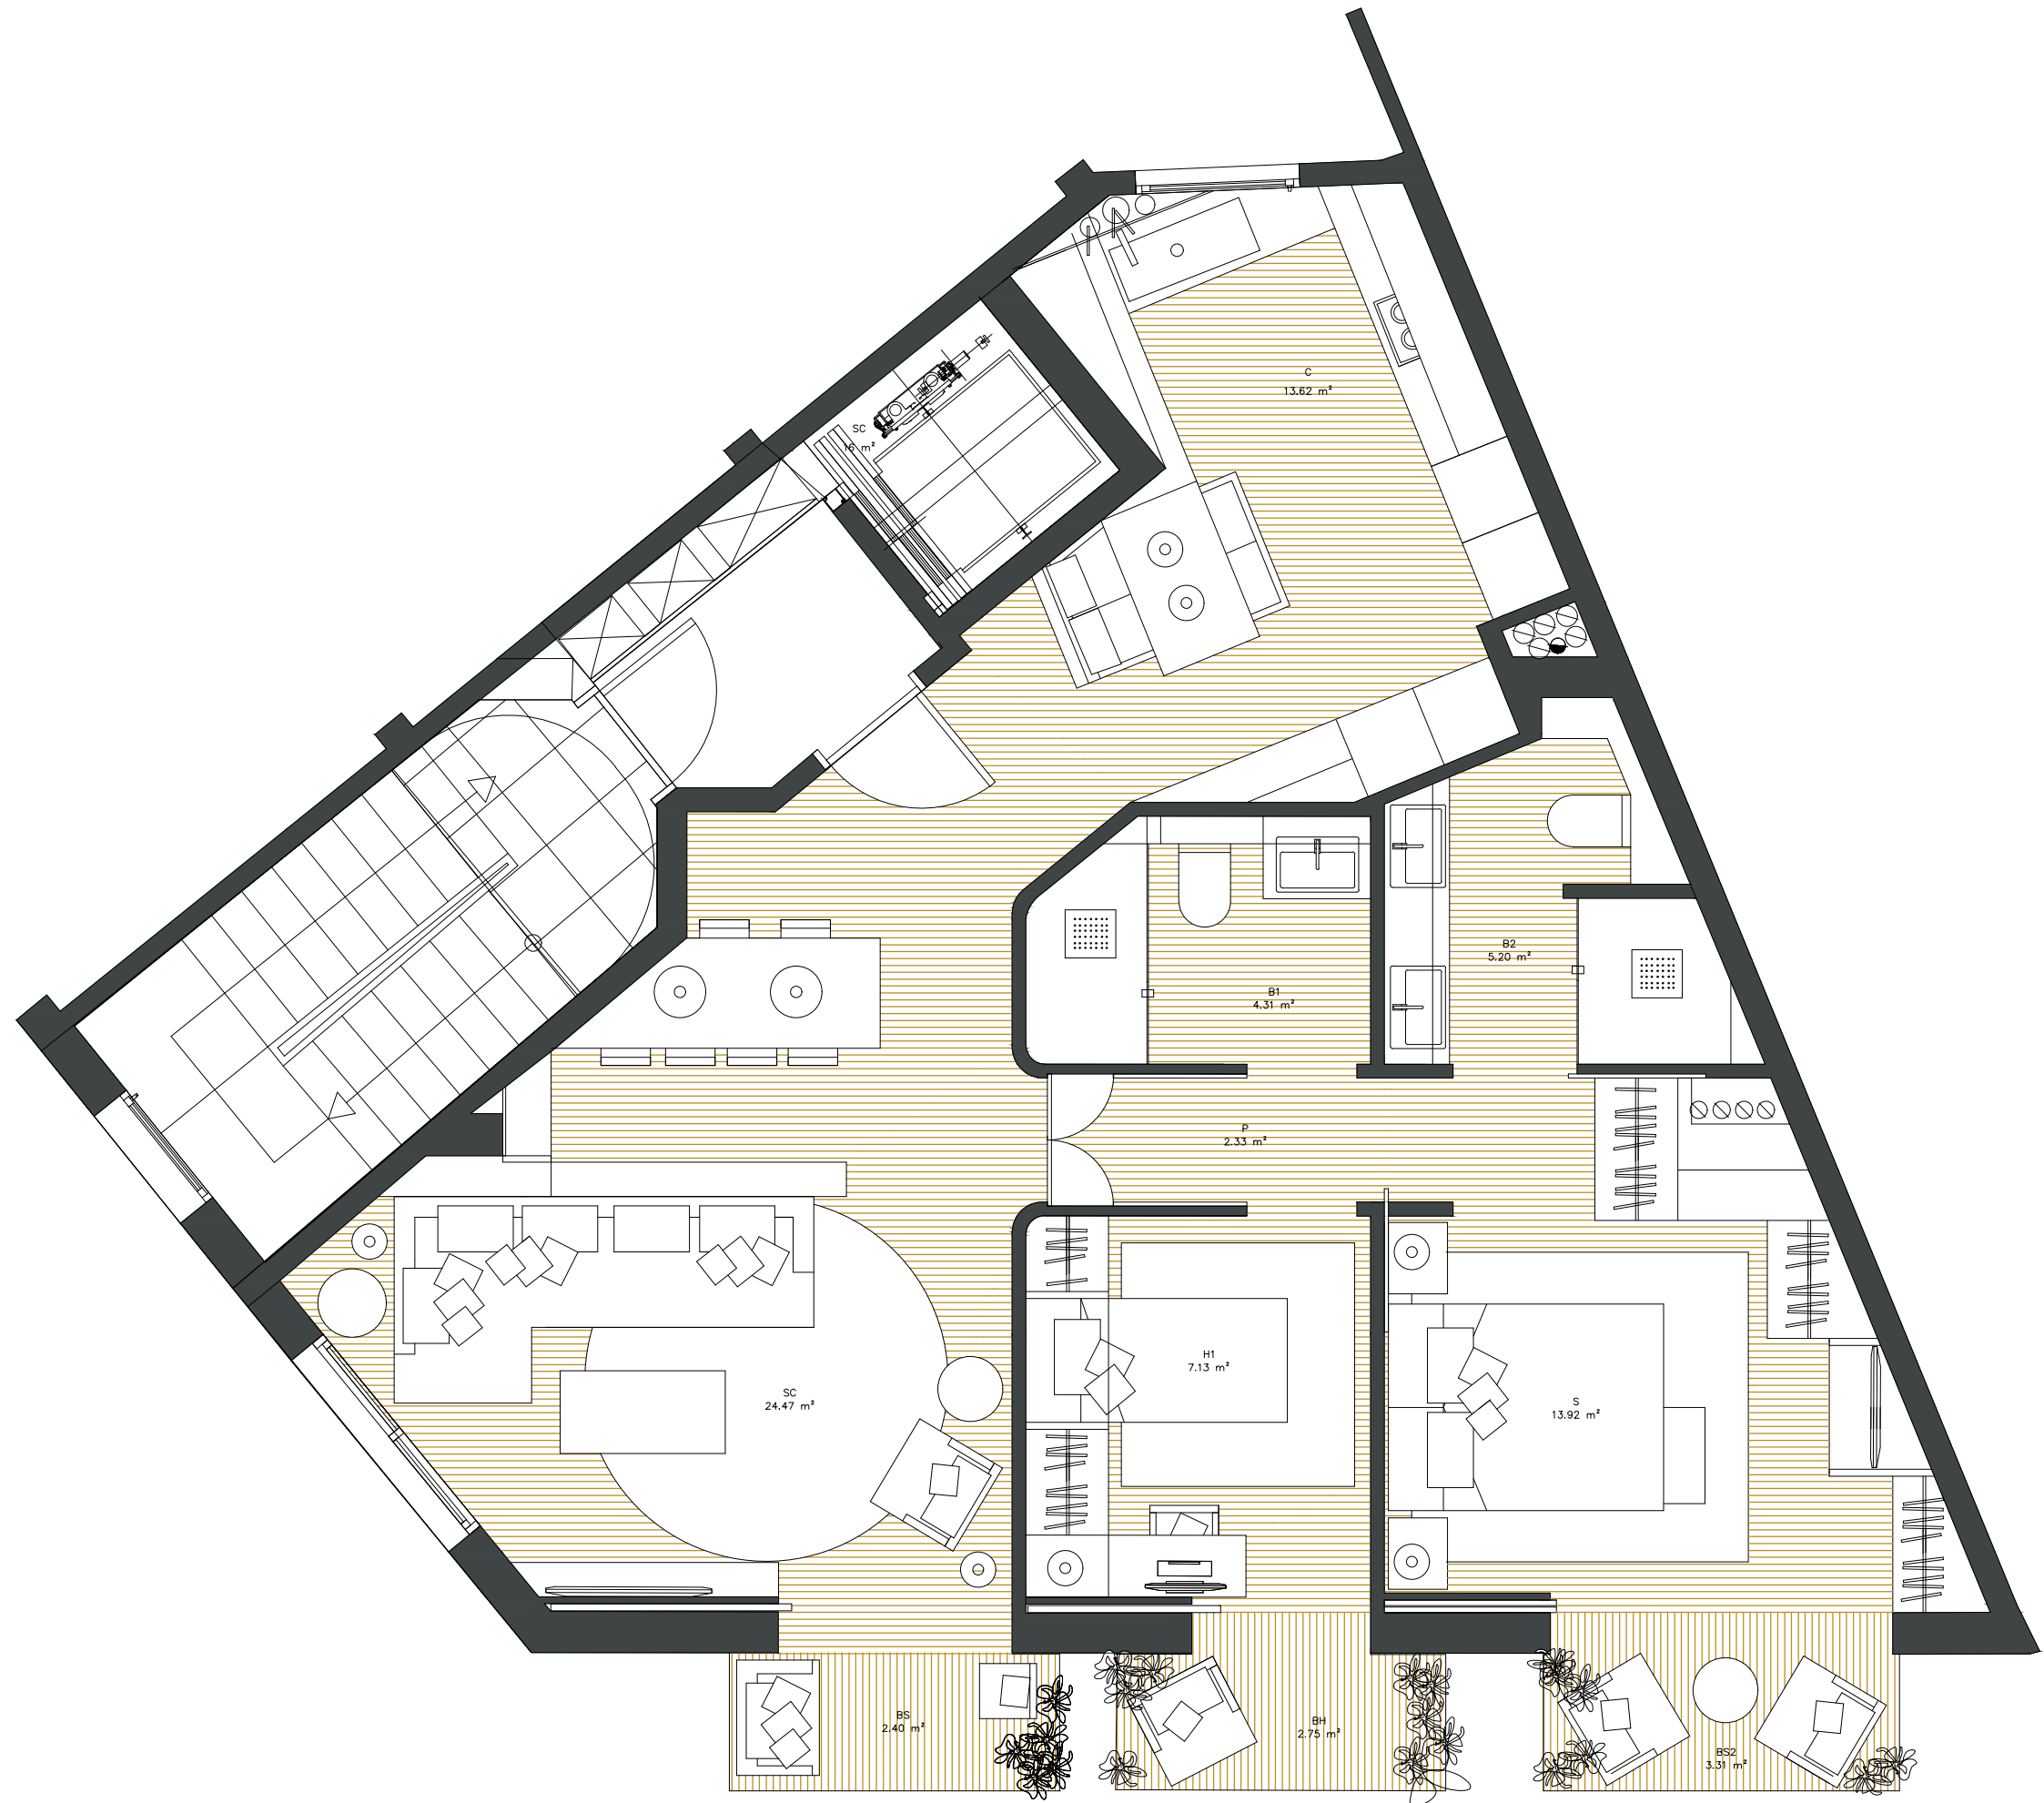

PROYECTO DE INTERIORISMO  
EDIFICIO FINLANDIA

*Design & Quality Group*

DIRECCIÓN:

CALLE FINLANDIA 45,  
BARCELONA

PROMOTOR:

DESIGN & QUALITY GROUP


INTERIORISTA:

JUAN MANUEL SOTO  
CALLE ARAGÓN, 61 LOCAL 2  
08015 BARCELONA

INVERSOR:

DIJU REAL ESTATE

	m <sup>2</sup> CONSTRUIDOS	m <sup>2</sup> ÚTILES
ROOFGARDEN		
m <sup>2</sup> TOTALES	80.49	72.71

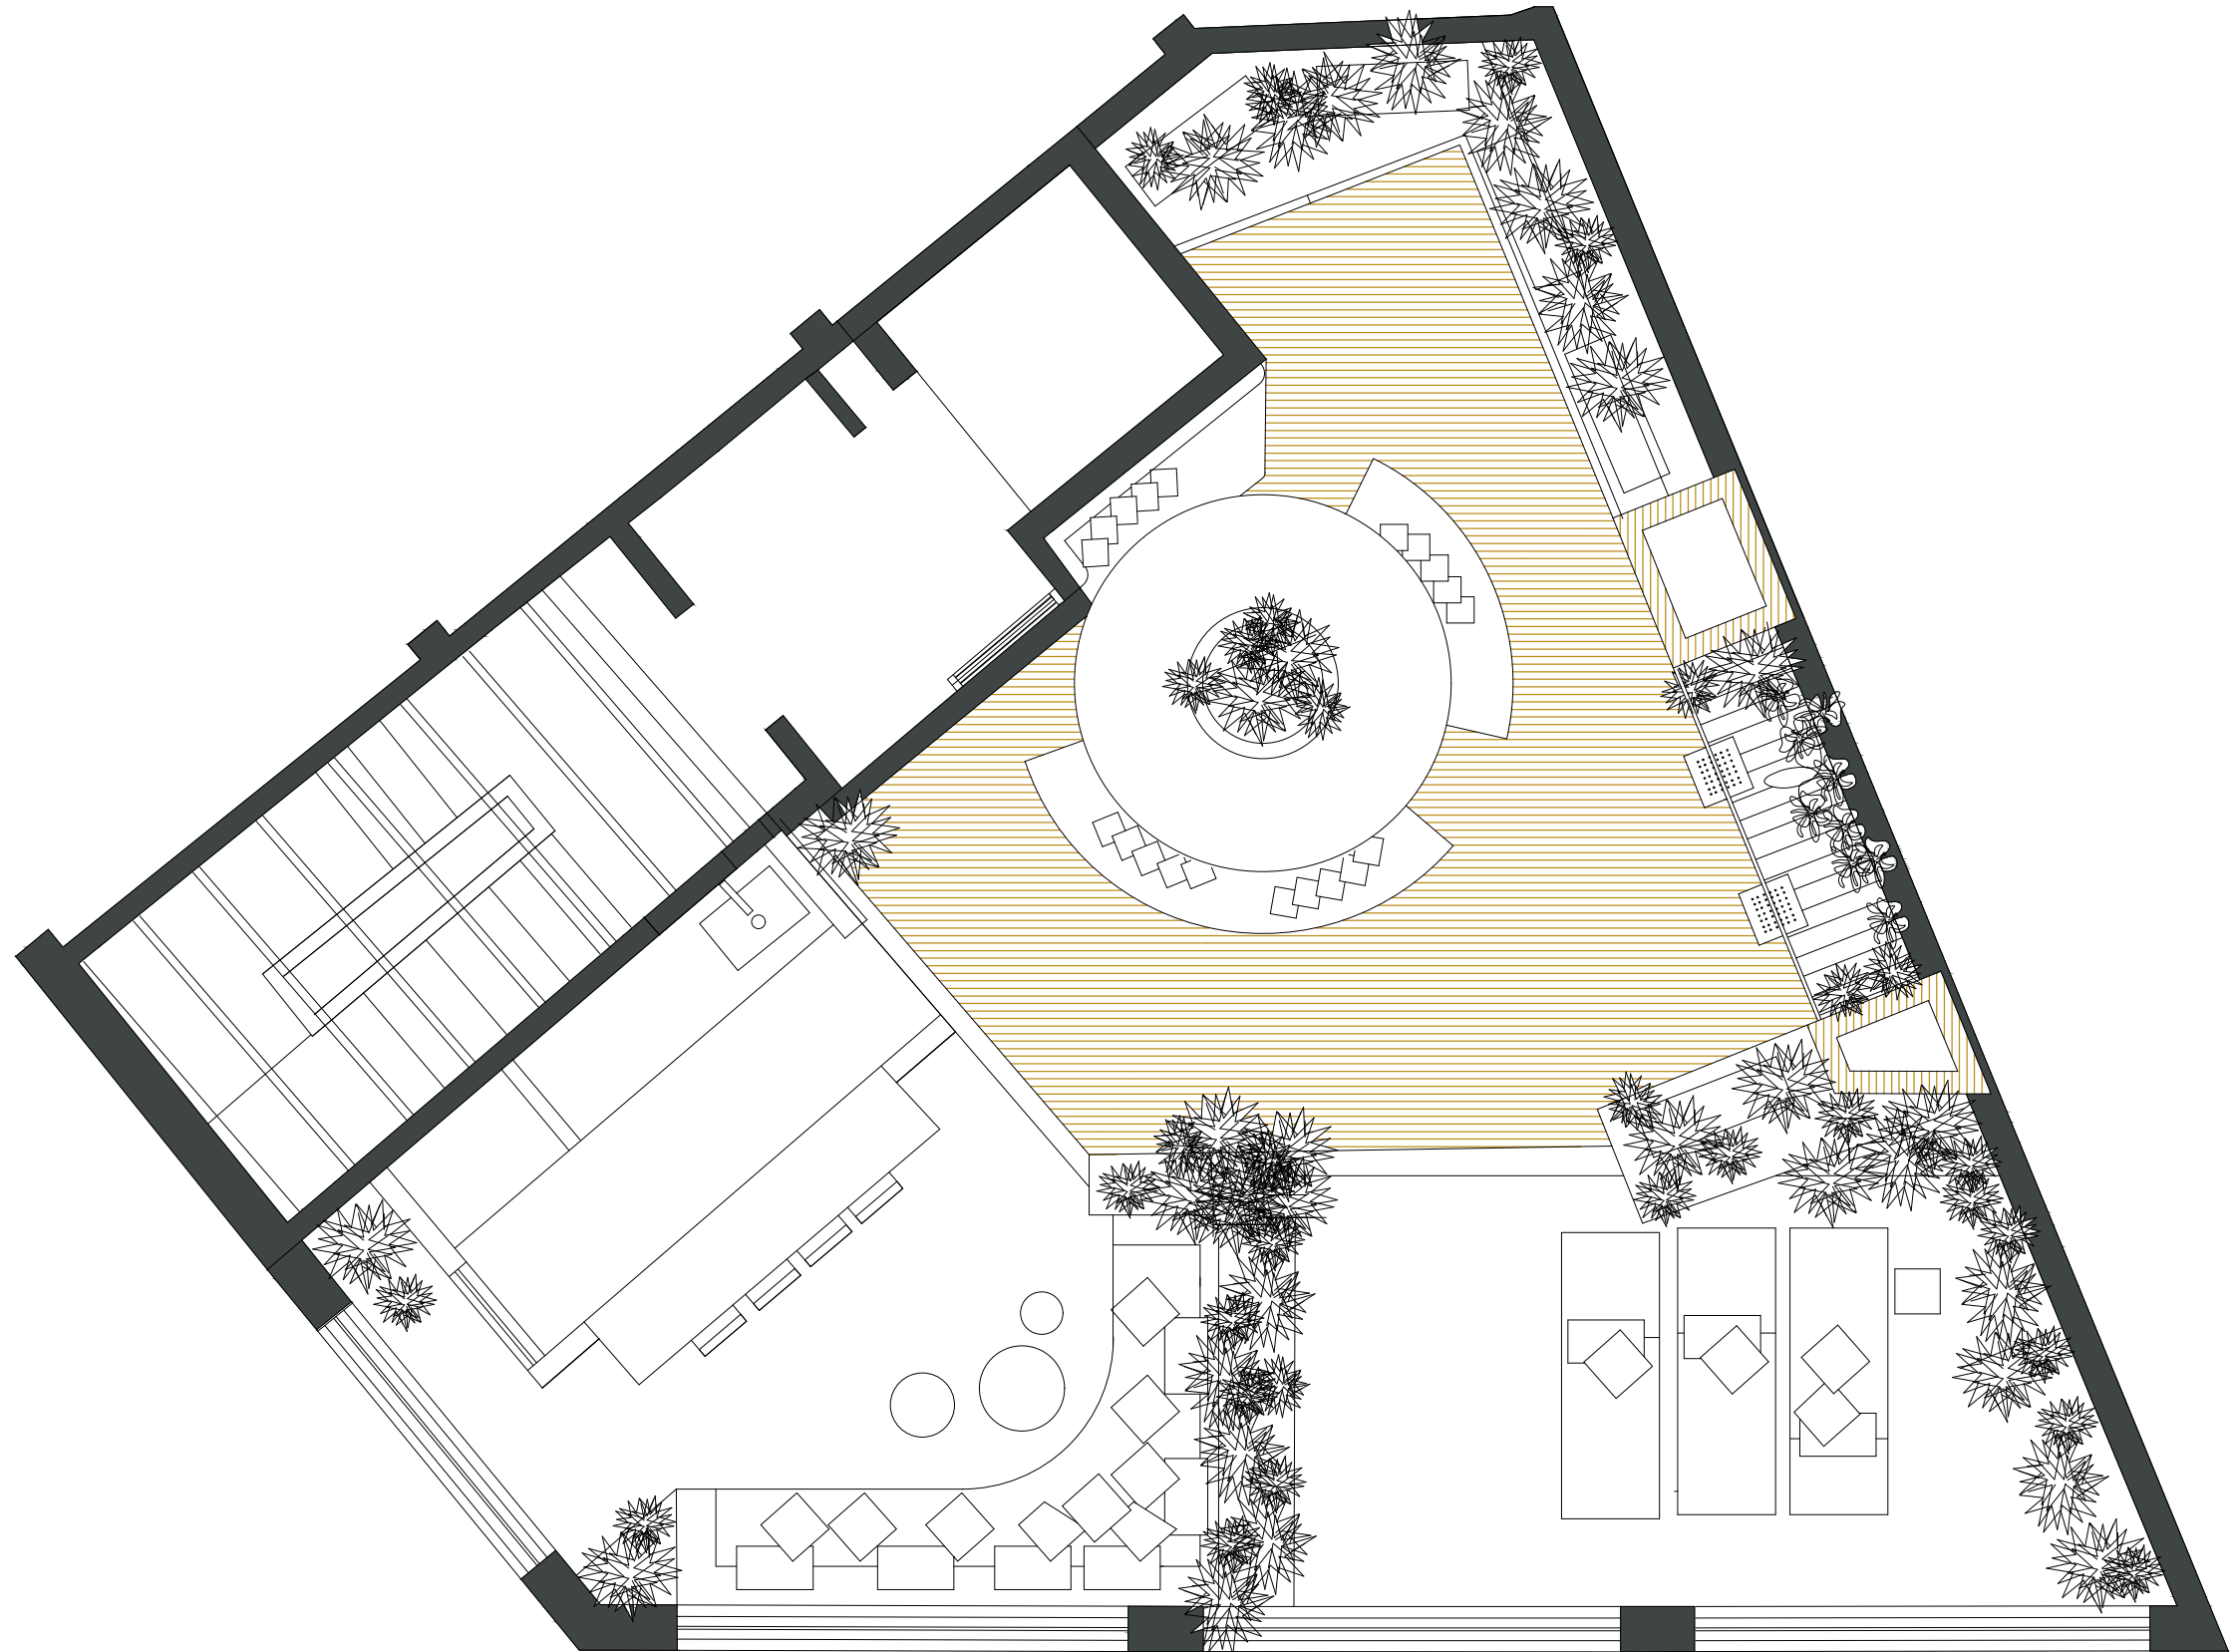

FECHA:  
NOVIEMBRE 2021

PLANO:  
PLANTA DISTRIBUCIÓN  
ROOFGARDEN

NÚMERO:

02

PROYECTO DE INTERIORISMO  
EDIFICIO FINLANDIA

*Design & Quality Group*

DIRECCIÓN:

CALLE FINLANDIA 45,  
BARCELONA

PROMOTOR:

DESIGN & QUALITY GROUP

INTERIORISTA:

JUAN MANUEL SOTO  
CALLE ARAGÓN, 61 LOCAL 2  
08015 BARCELONA

INVERSOR:

DIJU REAL ESTATE


	m <sup>2</sup> CONSTRUIDOS	m <sup>2</sup> ÚTILES
COCINA OFFICE (C)	10.14	9.54
SALÓN-COMEDOR (SC)	23.11	21.93
ESCALERA (E1)	3.36	3.08
RECIBIDOR (R)	5.33	4.77
SUITE-VESTIDOR 1 (S1)	12.17	11.09
BAÑO SUITE 1 (B1)	9.95	9.36
<b>M<sup>2</sup> TOTALES</b>	<b>64.06</b>	<b>59.77</b>

FECHA:  
NOVIEMBRE 2021

PLANO:  
PLANTA DISTRIBUCIÓN  
DÚPLEX PLANTA BAJA

NÚMERO:

03

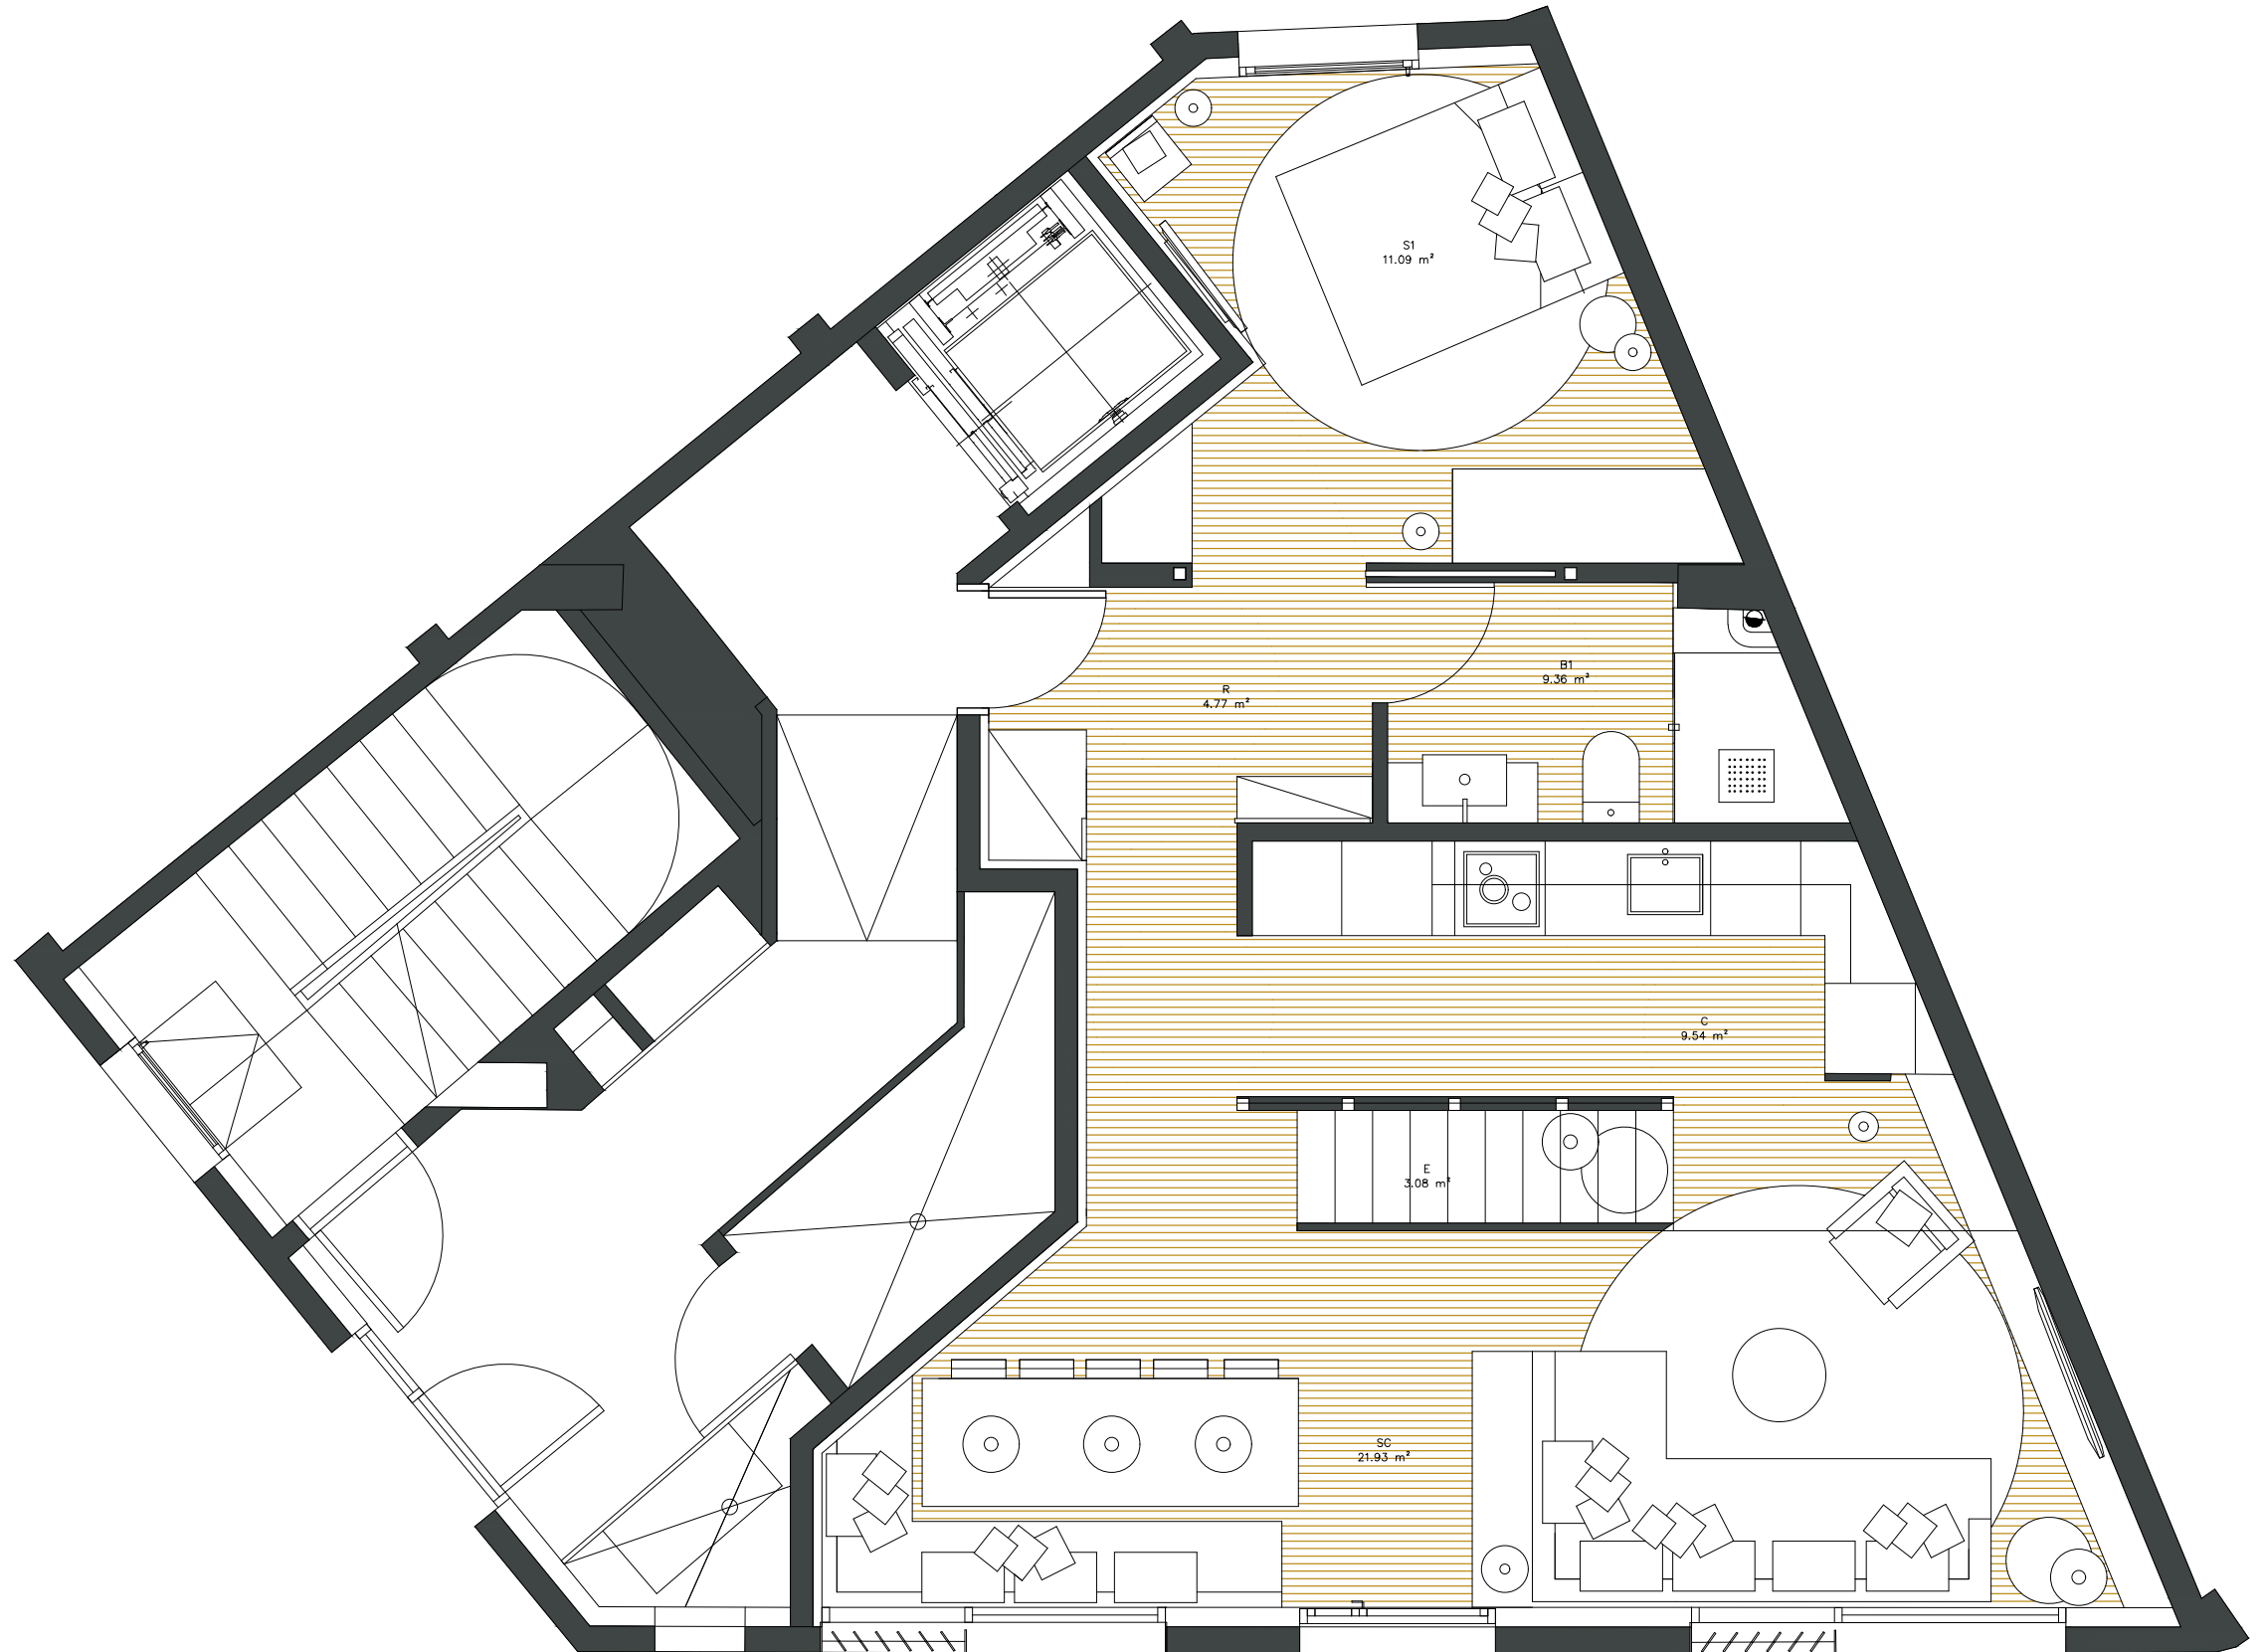

PROYECTO DE INTERIORISMO  
EDIFICIO FINLANDIA

*Design & Quality Group*

DIRECCIÓN:

CALLE FINLANDIA 45,  
BARCELONA

PROMOTOR:

DESIGN & QUALITY GROUP

INTERIORISTA:

JUAN MANUEL SOTO  
CALLE ARAGÓN, 61 LOCAL 2  
08015 BARCELONA

INVERSOR:

DIJU REAL ESTATE

	m <sup>2</sup> CONSTRUIDOS	m <sup>2</sup> ÚTILES
PASILLO (P)	2.00	1.89
SUITE-VESTIDOR 2 (S2)	19.81	18.77
BAÑO SUITE 2 (B2)	11.91	10.44
<b>M<sup>2</sup> TOTALES</b>	<b>33.72</b>	<b>31.10</b>

FECHA:  
NOVIEMBRE 2021

PLANO:  
PLANTA DISTRIBUCIÓN  
DÚPLEX PLANTA SUPERIOR

NÚMERO:

04

