

PROYECTO DE INTERIORISMO
PISO COLÓN


Design & Quality Group

DIRECCIÓN:
PASEO COLÓN N2 PLANTA TERCERA,
BARCELONA

PROMOTOR:
DESIGN & QUALITY GROUP
INTERIORISTA:
JUAN MANUEL SOTO
CALLE ARAGÓN, 61 LOCAL 2
08015 BARCELONA

INVERSOR:
DIJU REAL ESTATE

	m ² ÚTILES
COCINA OFFICE (CO)	5.21
BAÑO (B1)	4.67
PASILLO (P)	6.63
SALÓN (S)	17.55
COMEDOR (C)	5.12
SUITE-VESTIDOR (SV)	9.97
M² TOTALES ÚTILES	49.15
M² TOTALES CONSTRUIDOS	56.94

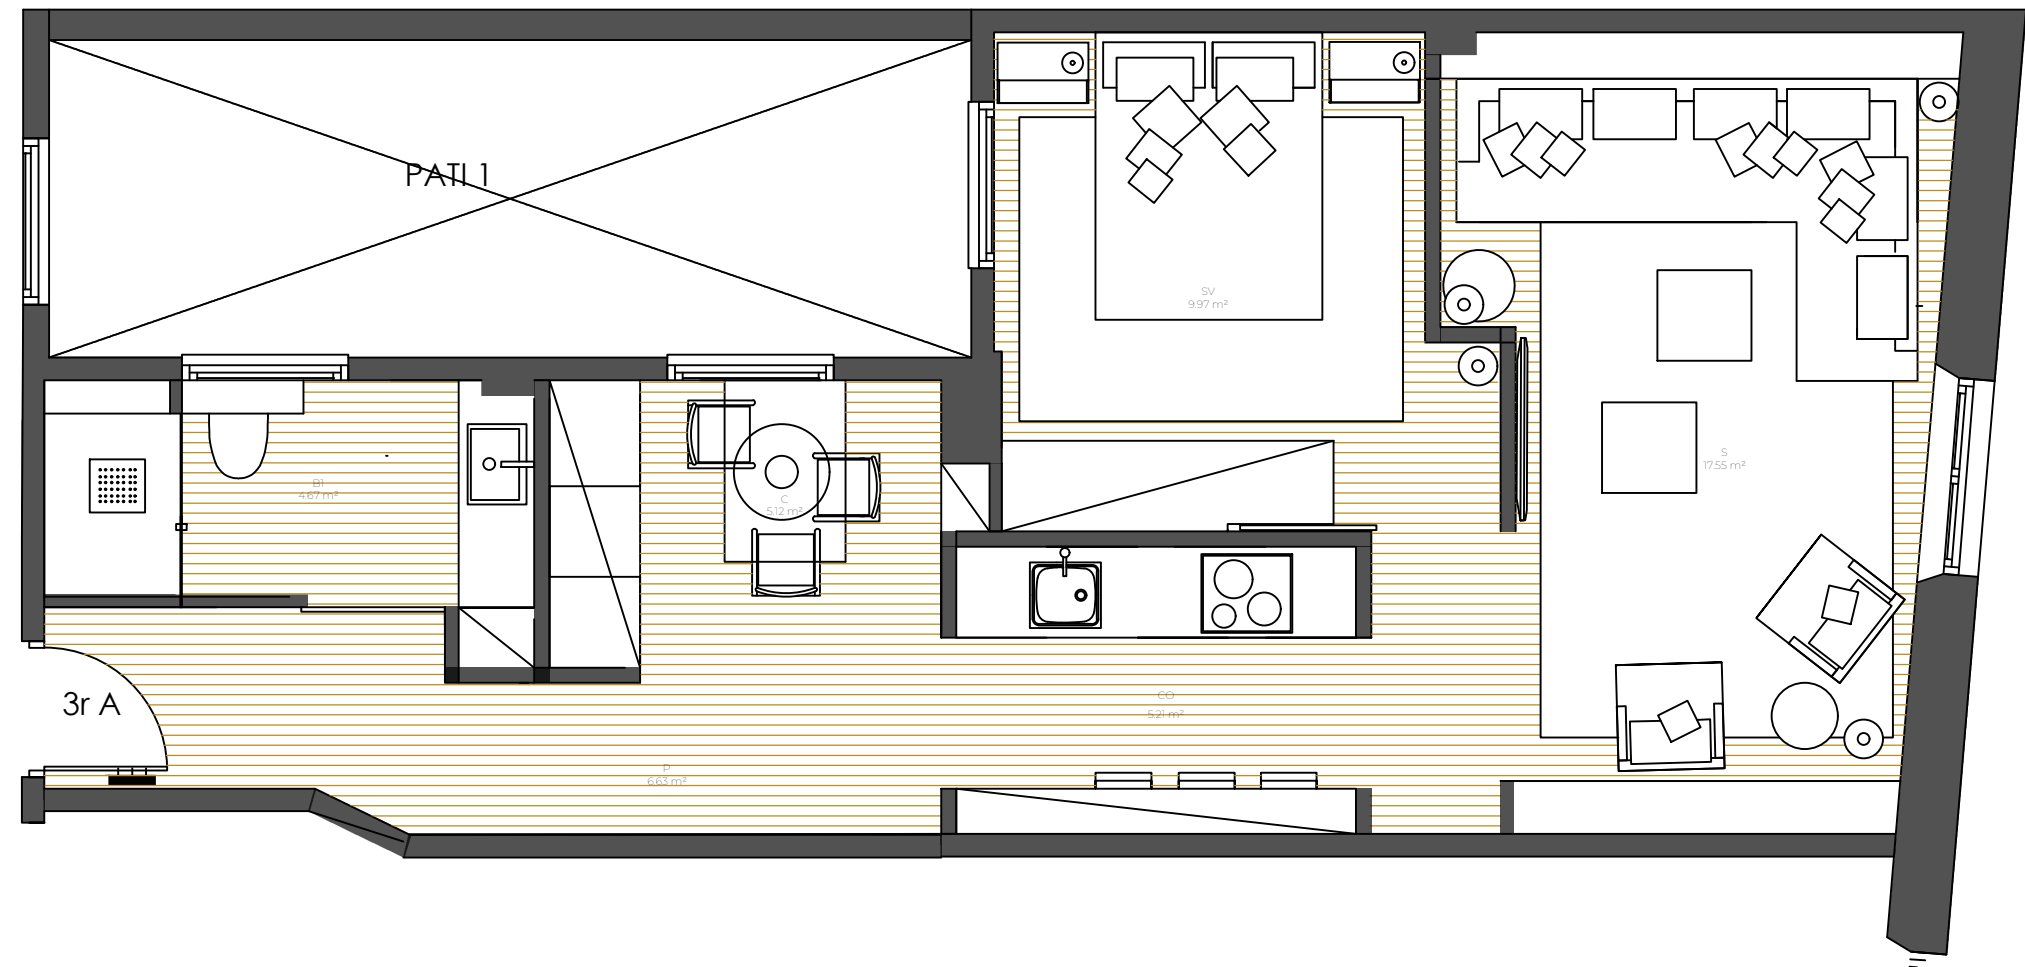

FECHA:
NOVIEMBRE 2021

PLANO:
PLANTA DISTRIBUCIÓN
PISOS A, B y C

NÚMERO:

01

PROYECTO DE INTERIORISMO
PISO COLÓN

Design & Quality Group

DIRECCIÓN:

PASEO COLÓN N2 PLANTA TERCERA,
BARCELONA

PROMOTOR:

DESIGN & QUALITY GROUP

INTERIORISTA:

JUAN MANUEL SOTO

CALLE ARAGÓN, 61 LOCAL 2
08015 BARCELONA

INVERSOR:


DIJU REAL ESTATE

	m ² ÚTILES
COCINA OFFICE (CO)	6.91
BAÑO (B1)	4.30
PASILLO (P)	9.73
SALÓN-COMEDOR (SC)	10.02
SUITE-VESTIDOR (SV)	10.13
M² TOTALES ÚTILES	41.09
M² TOTALES CONSTRUIDOS	47.04

FECHA:
NOVIEMBRE 2021

PLANO:
PLANTA DISTRIBUCIÓN
PISOS A, B y C

NÚMERO:
02

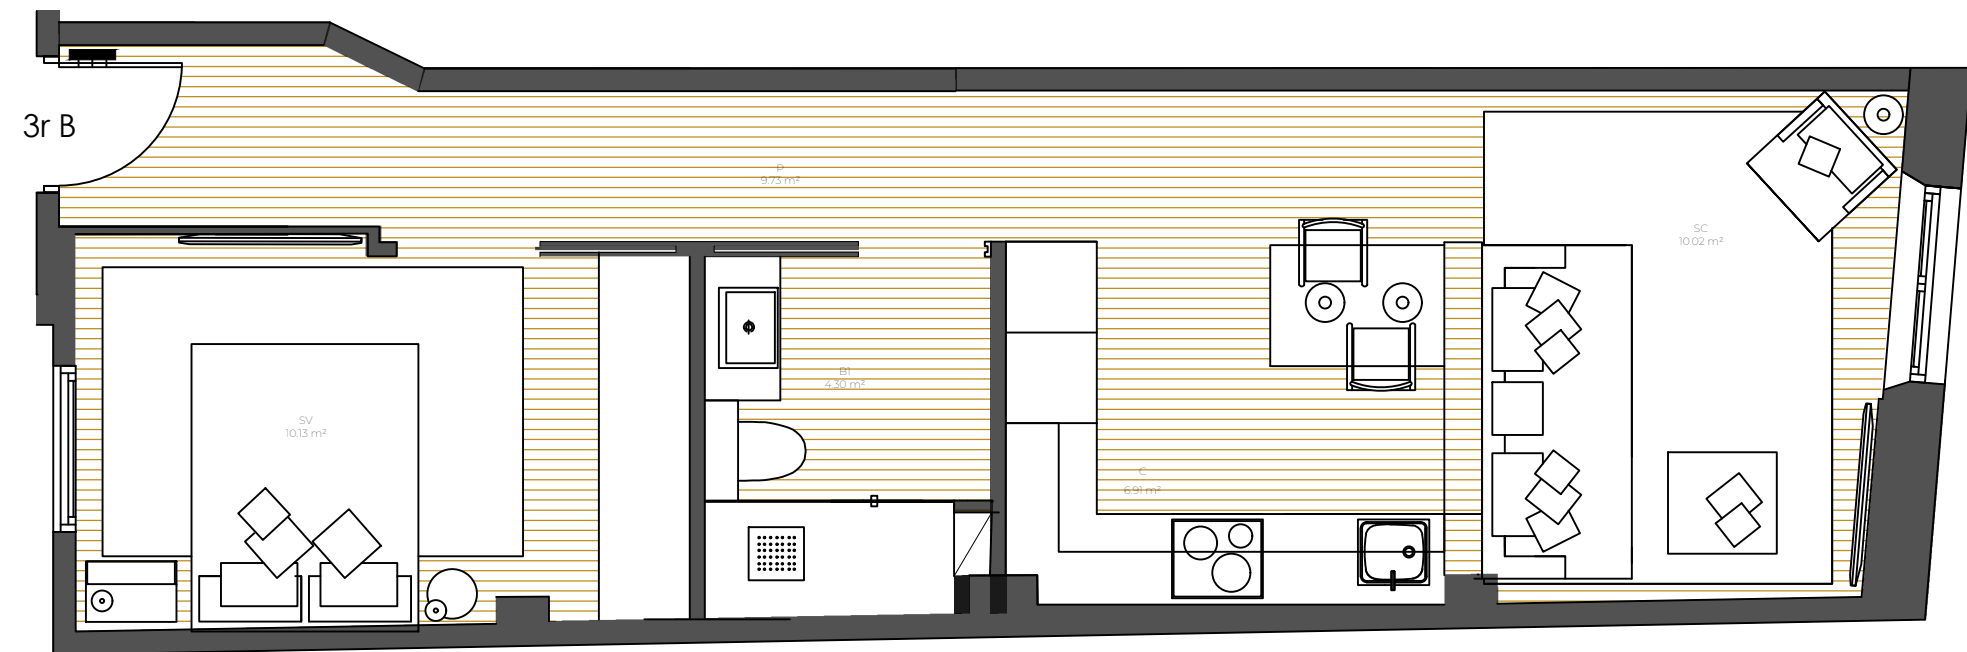

PROYECTO DE INTERIORISMO
PISO COLÓN

Design & Quality Group


DIRECCIÓN:
PASEO COLÓN N2 PLANTA TERCERA,
BARCELONA

PROMOTOR:
DESIGN & QUALITY GROUP

INTERIORISTA:
JUAN MANUEL SOTO
CALLE ARAGÓN, 61 LOCAL 2
08015 BARCELONA

INVERSOR:
DIJU REAL ESTATE

	m ² ÚTILES
COCINA OFFICE (C)	17.41
BAÑO (B1)	5.52
BAÑO (B2)	4.91
PASILLO (P1)	9.66
SALÓN-COMEDOR (SC)	15.09
HABITACIÓN 1 (H1)	10.63
HABITACIÓN 2 (H2)	5.96
SUITE-VESTIDOR (S)	18.33
m² TOTALES ÚTILES	87.53
m² TOTALES CONSTRUIDOS	103.57

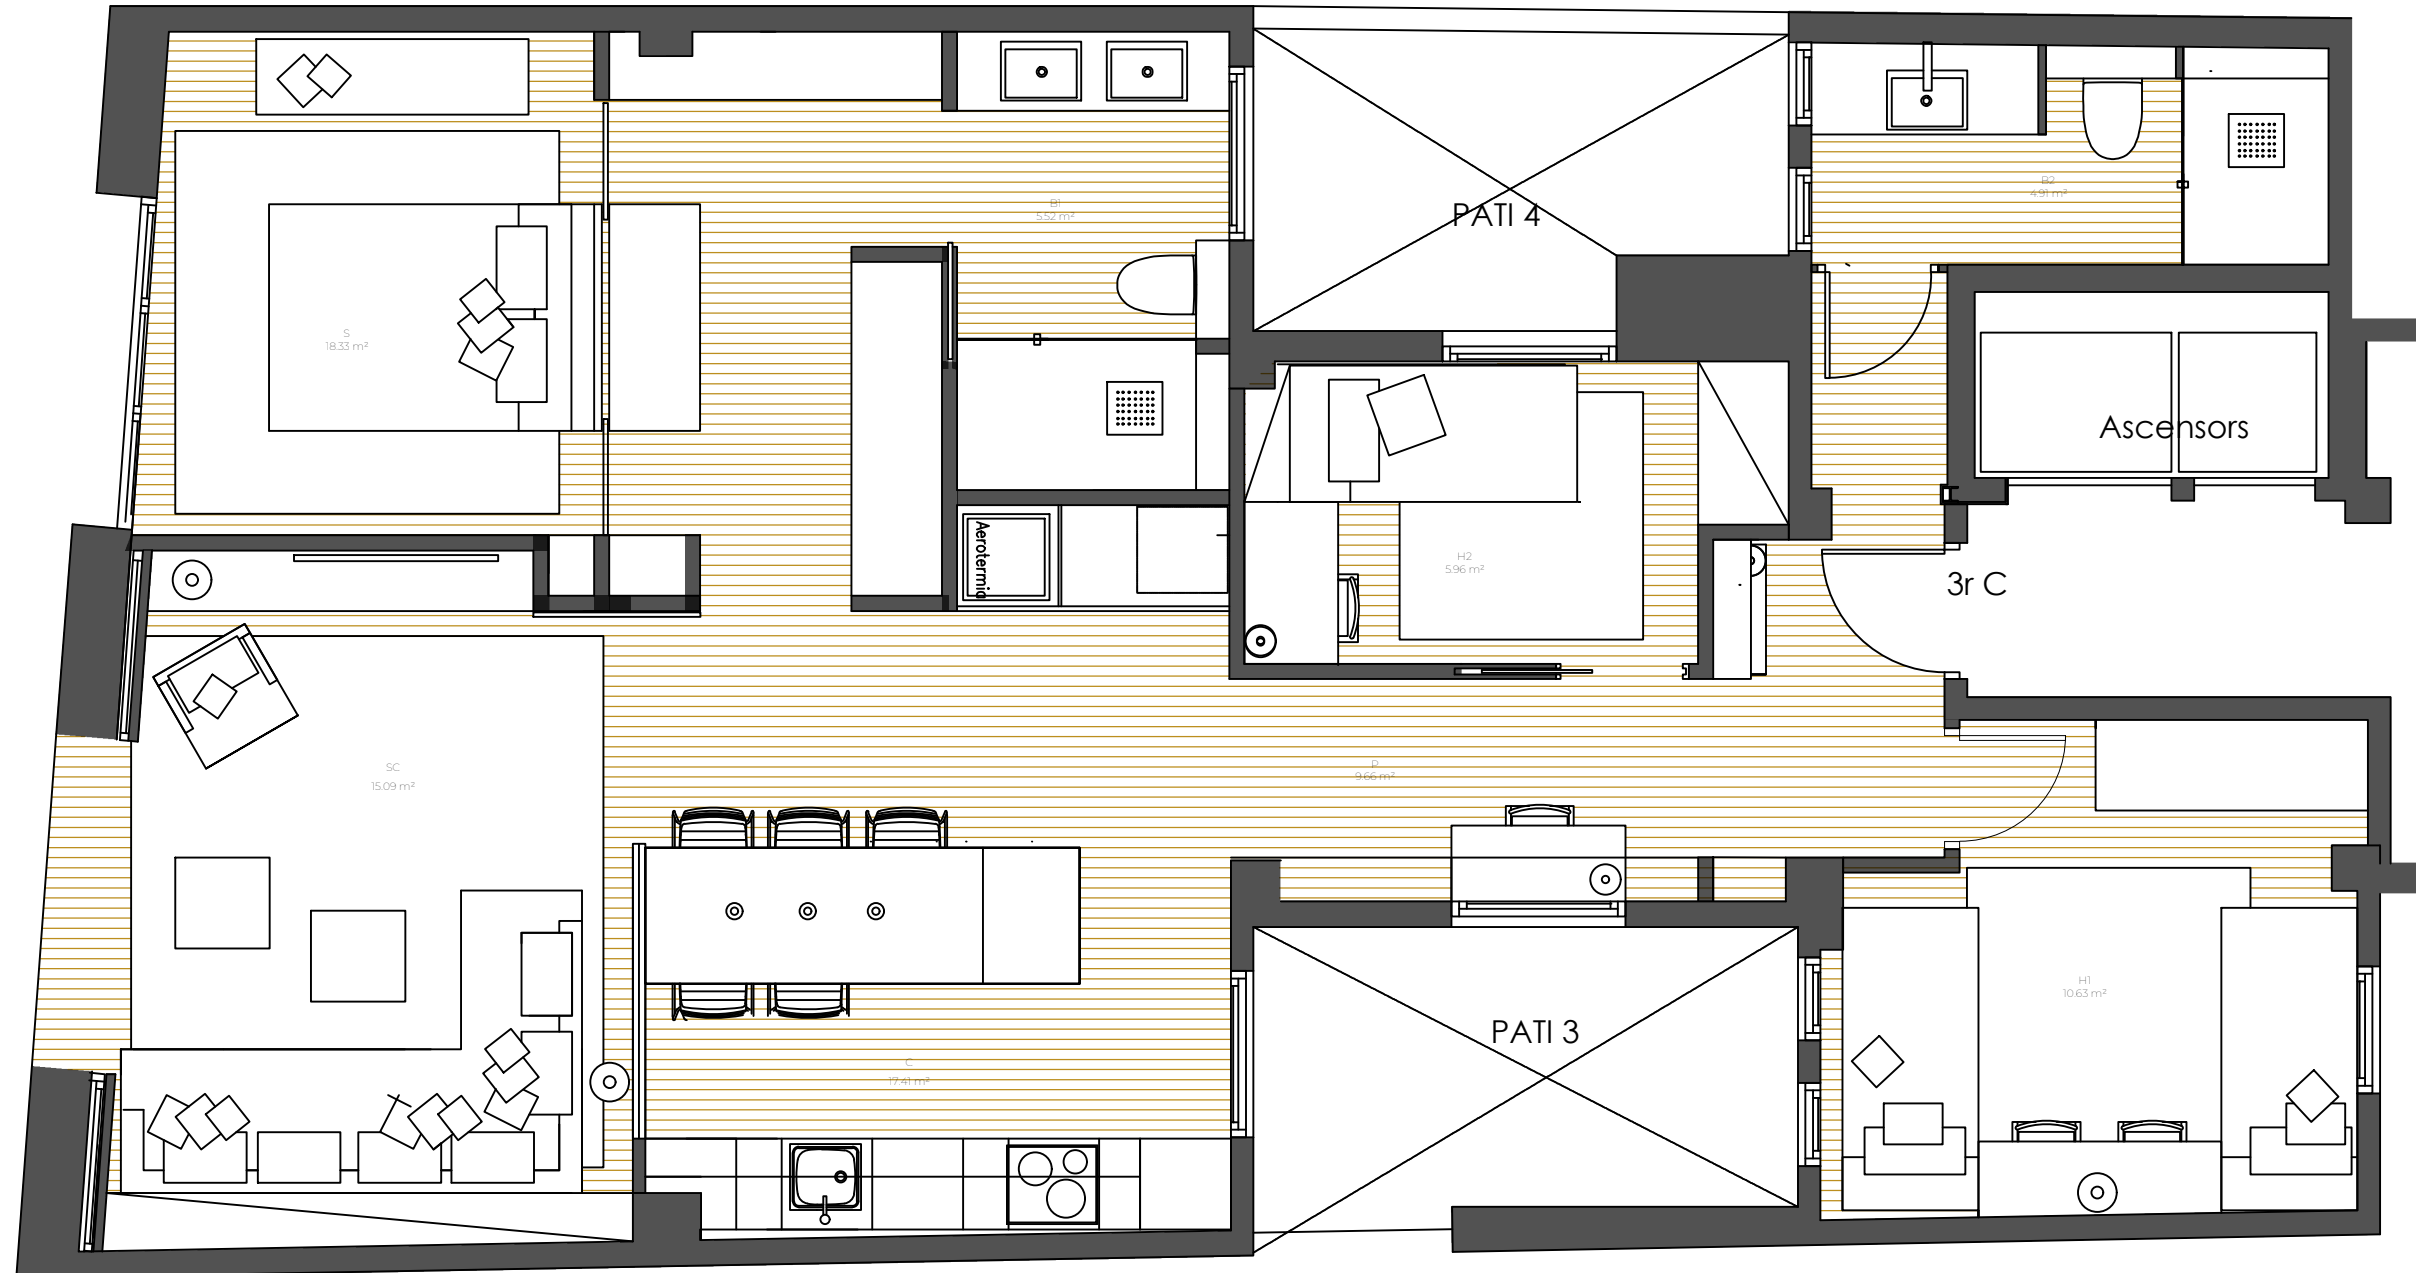

FECHA:
NOVIEMBRE 2021

PLANO:
PLANTA DISTRIBUCIÓN
PISOS A, B y C

NÚMERO:
03