

PROYECTO OBRA NUEVA

PAU ALSINA

DIRECCIÓN:

CALLE PAU ALSINA, 50,
BARCELONA, 08025

PROMOTOR:

DESIGN & QUALITY GROUP

INTERIORISTA:

JUAN MANUEL SOTO
CALLE ARAGÓN, 61 LOCAL 2
08015 BARCELONA

INVERSOR:

SAPHI INVESTMENT GROUP

	m ² ÚTILES
BAÑO 1 (B1)	5.98
COCINA (C)	9.74
COMEDOR- SALÓN (CS)	16.89
HABITACIÓN 1 (H1)	10.80

m ² TOTALES ÚTILES	43.41
m ² TOTALES CONSTRUIDOS	50.60

FECHA:


MARZO 2022

PLANO:

LOFT 1
(P2)

NÚMERO:

03

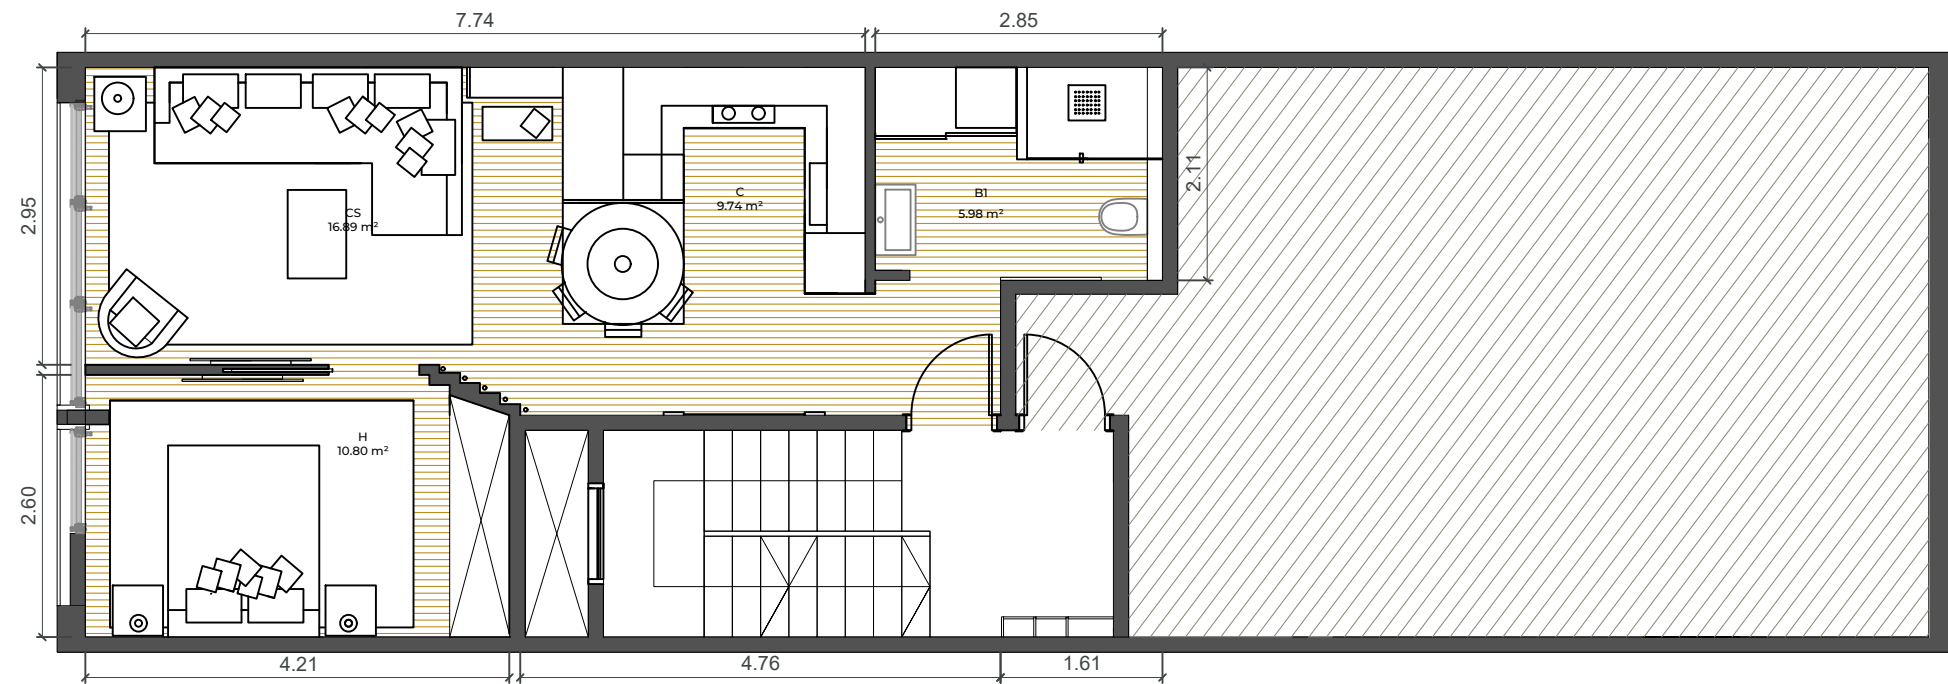

PROYECTO OBRA NUEVA

PAU ALSINA

DIRECCIÓN:

CALLE PAU ALSINA, 50,
BARCELONA, 08025

PROMOTOR:

DESIGN & QUALITY GROUP

INTERIORISTA:


JUAN MANUEL SOTO
CALLE ARAGÓN, 61 LOCAL 2
08015 BARCELONA

INVERSOR:

SAPHI INVESTMENT GROUP

	m ² ÚTILES
BAÑO 1 (B1)	6.08
COCINA (C)	6.57
COMEDOR- SALÓN (CS)	16.21
HABITACIÓN 1 (H1)	11.79

m ² TOTALES ÚTILES	40.65
m ² TOTALES CONSTRUIDOS	46.45

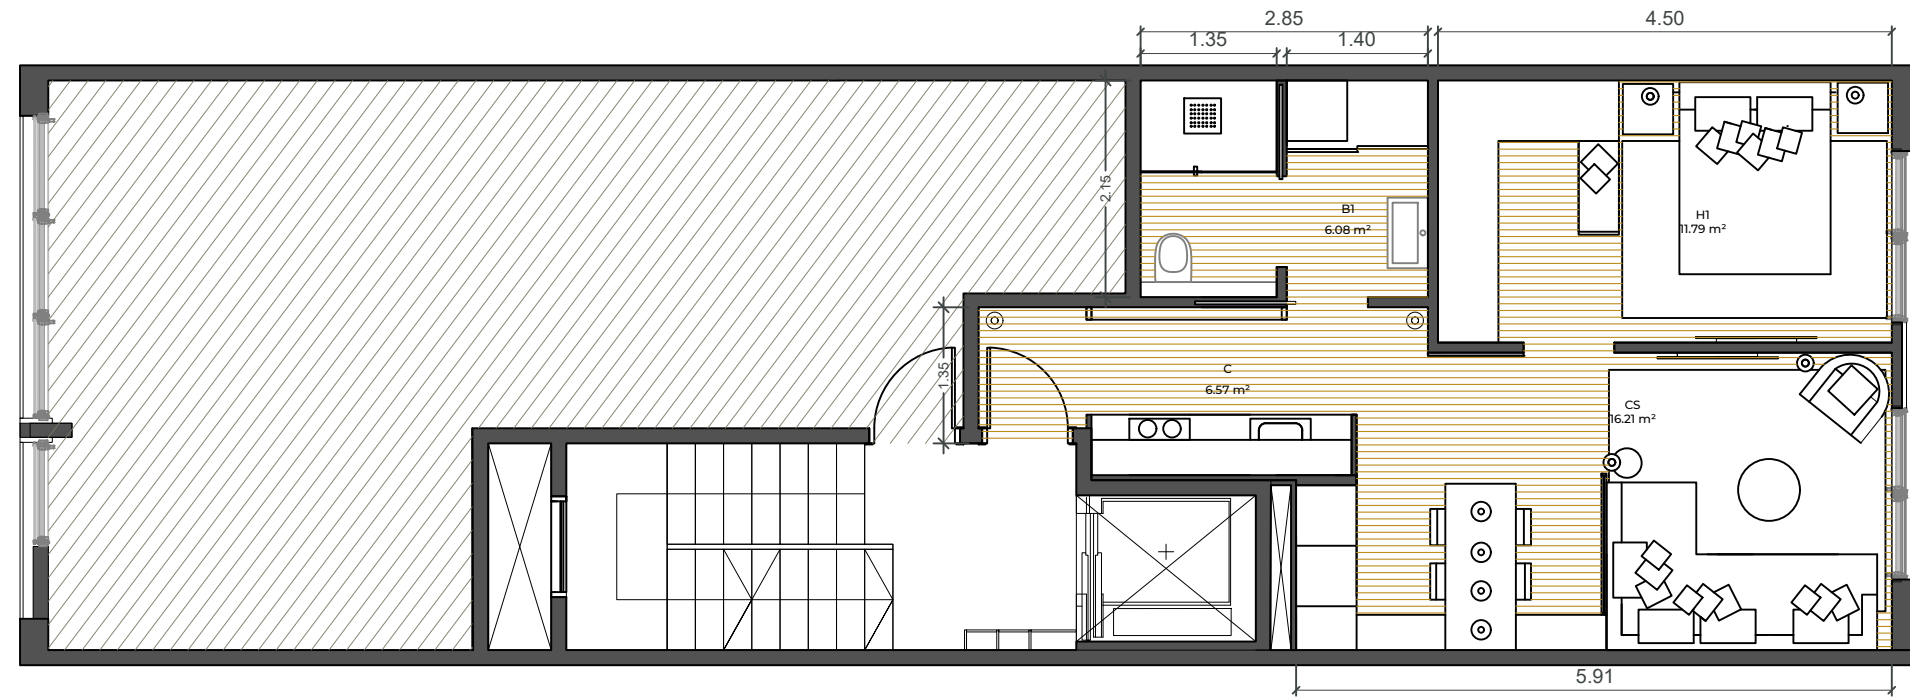

FECHA:
MARZO 2022

PLANO:
LOFT 2
(P2)

NÚMERO:

04

PROYECTO OBRA NUEVA

PAU ALSINA

DIRECCIÓN:

CALLE PAU ALSINA, 50,
BARCELONA, 08025

PROMOTOR:

DESIGN & QUALITY GROUP

INTERIORISTA:

JUAN MANUEL SOTO
CALLE ARAGÓN, 61 LOCAL 2
08015 BARCELONA

INVERSOR:

SAPHI INVESTMENT GROUP

	m ² ÚTILES
PASILLO (P)	11.00
COMEDOR-SALÓN (CS)	25.34
COCINA (C)	7.15
BAÑO 2 (B2)	4.92
HABITACIÓN 1 (H1)	11.71
SUITE-VESTIDOR (SV)	15.33
BAÑO-SUITE (BS)	5.05

m ² TOTALES ÚTILES	80.5
m ² TOTALES CONSTRUIDOS	91.59

FECHA:


MARZO 2022

PLANO:

PISO STANDARD 1
(P1)

NÚMERO:

02

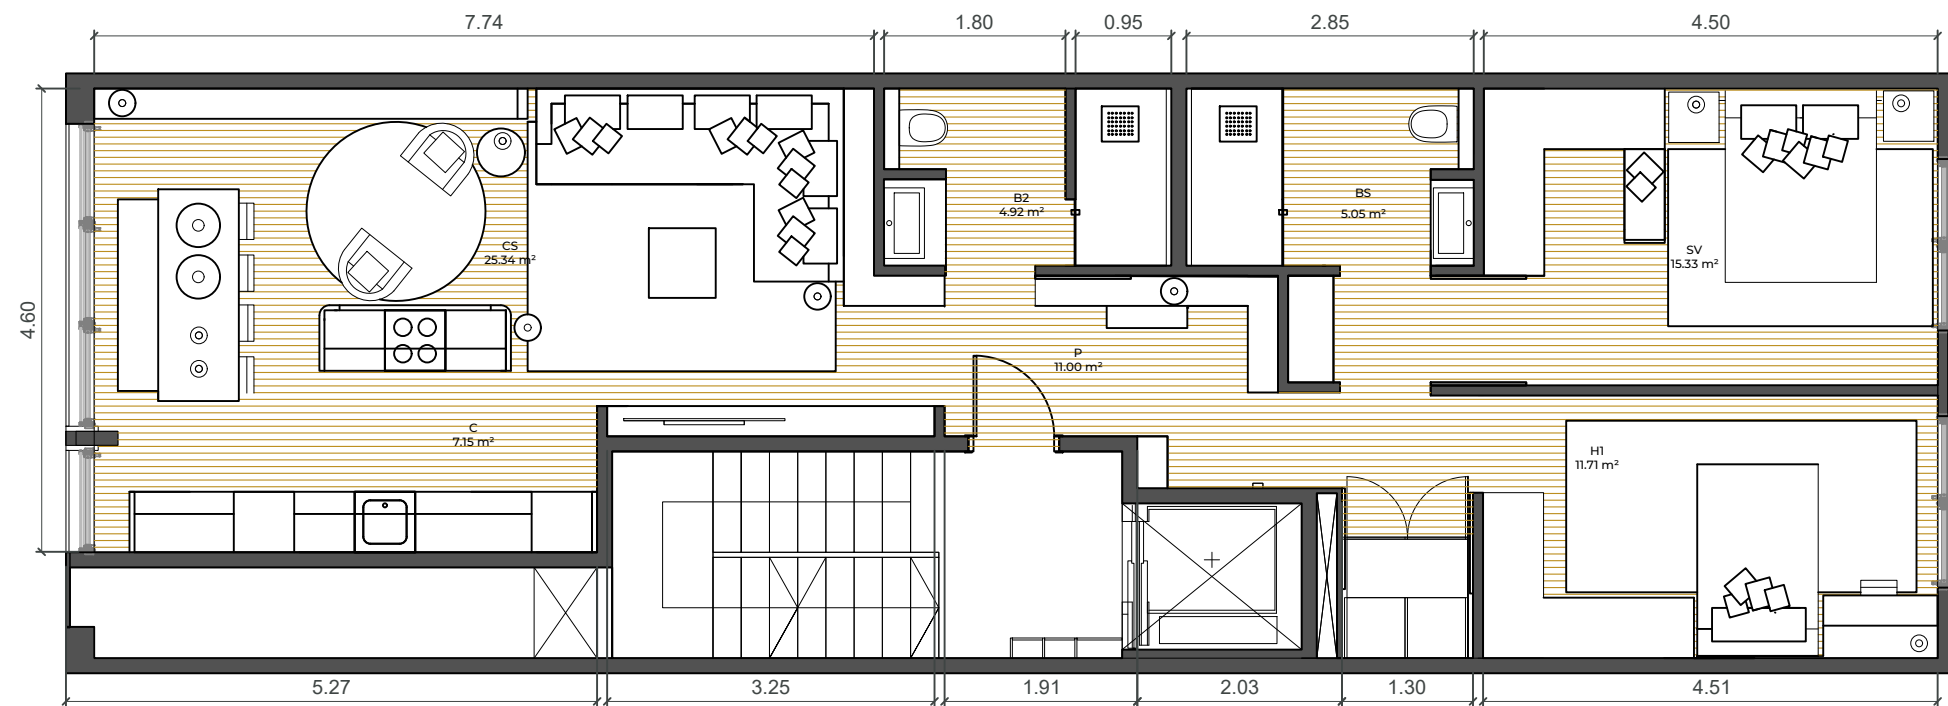



PROYECTO OBRA NUEVA

PAU ALSINA

DIRECCIÓN:

CALLE PAU ALSINA, 50,
BARCELONA, 08025

PROMOTOR:



DESIGN & QUALITY GROUP

INTERIORISTA:

JUAN MANUEL SOTO
CALLE ARAGÓN, 61 LOCAL 2
08015 BARCELONA

INVERSOR:

SAPHI INVESTMENT GROUP

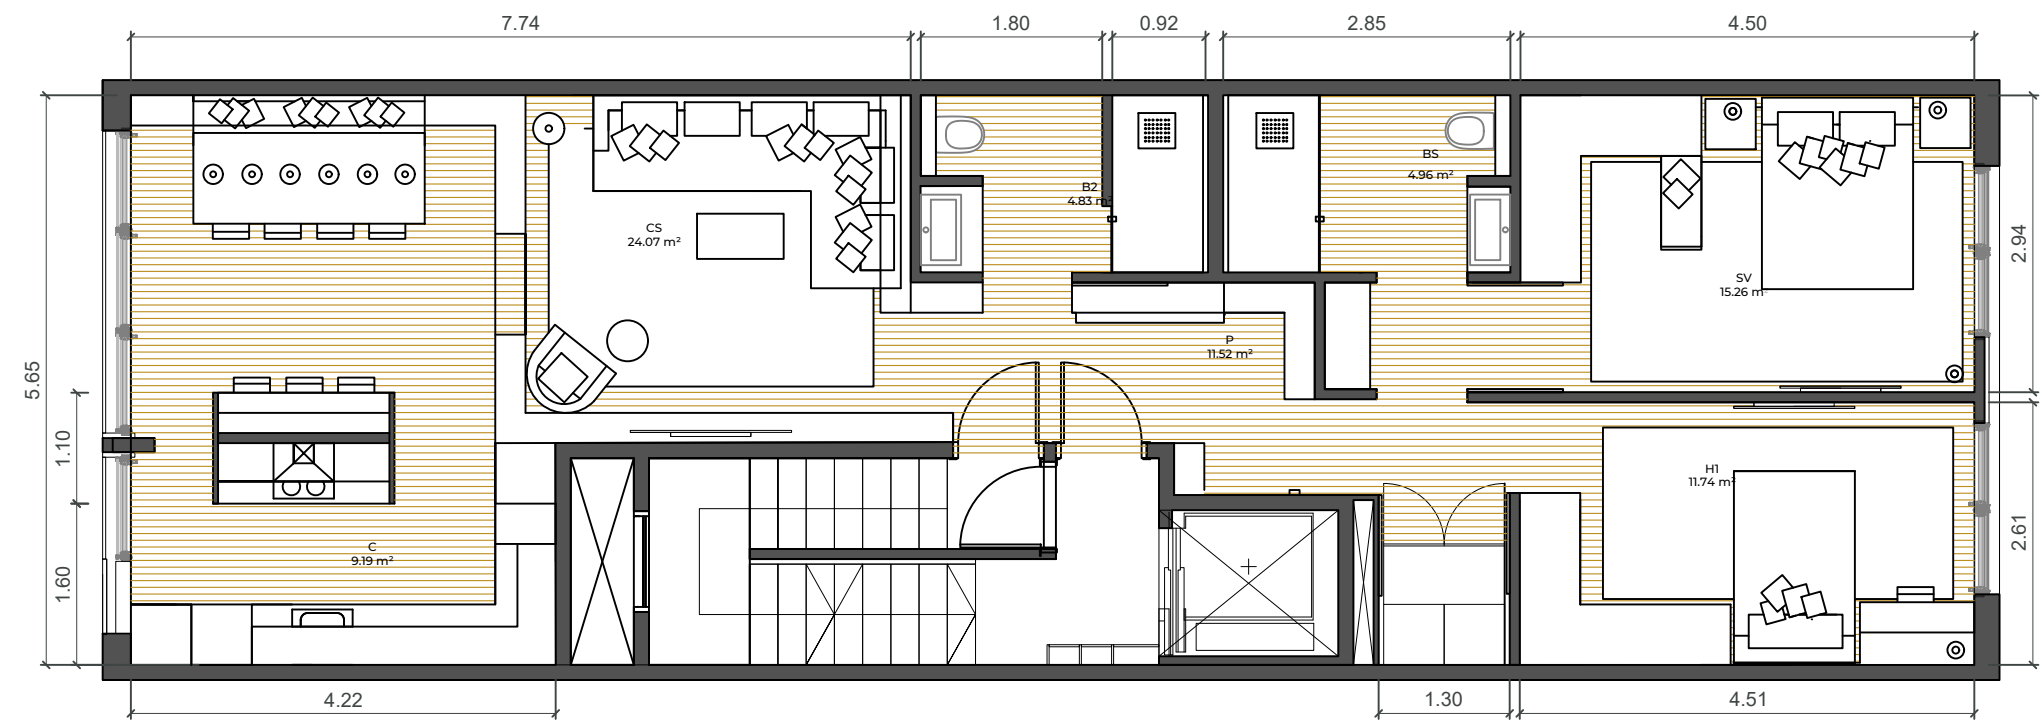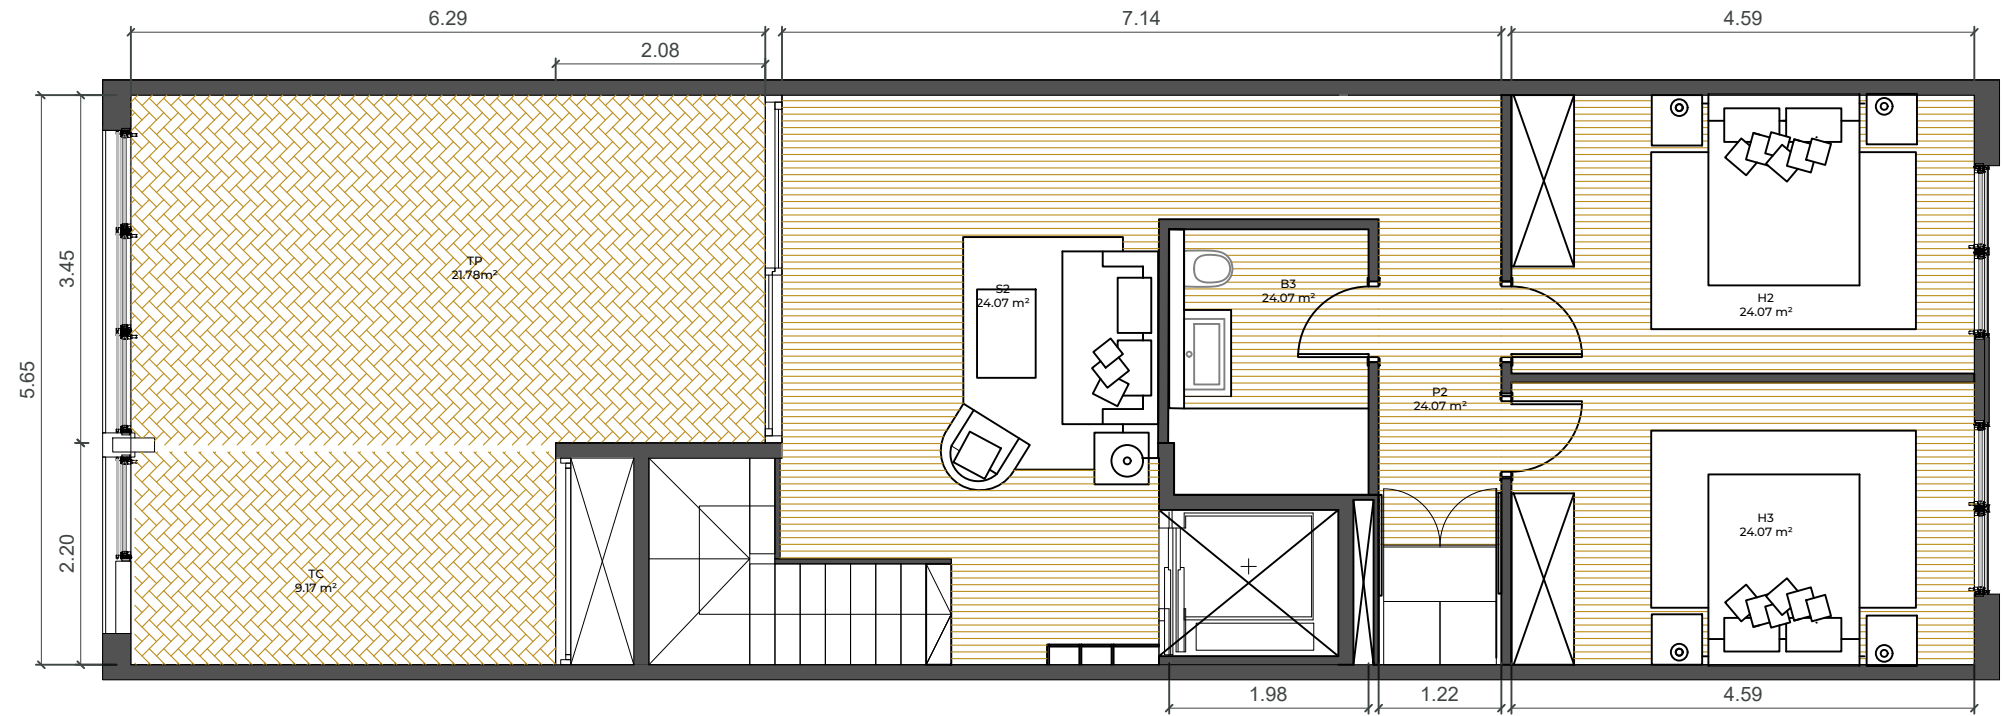

	m ² ÚTILES
PASILLO (P)	11.52
COMEDOR-SALÓN (CS)	24.07
COCINA (C)	9.19
BAÑO 2 (B2)	4.83
HABITACIÓN 1 (H1)	11.74
SUITE-VESTIDOR (SV)	15.26
BAÑO-SUITE (BS)	4.96
SALÓN 2 (S2)	9.19
BAÑO 3 (B3)	4.83
PASILLO 2 (P2)	11.74
HABITACIÓN 2 (H2)	15.26
HABITACIÓN 3 (H3)	4.96
TERRAZA PARTICULAR (TP)	21.78

M² TOTALES ÚTILES 149.33
M² TOTALES CONSTRUIDOS 264.92

FECHA:

MARZO 2022

PLANO:

PISO STANDARD 2
(P3 Y PSC)

NÚMERO:

05

PROYECTO OBRA NUEVA

PAU ALSINA

DIRECCIÓN:

CALLE PAU ALSINA, 50,
BARCELONA, 08025

PROMOTOR:

DESIGN & QUALITY GROUP



INTERIORISTA:

JUAN MANUEL SOTO

CALLE ARAGÓN, 61 LOCAL 2
08015 BARCELONA

INVERSOR:

SAPHI INVESTMENT GROUP

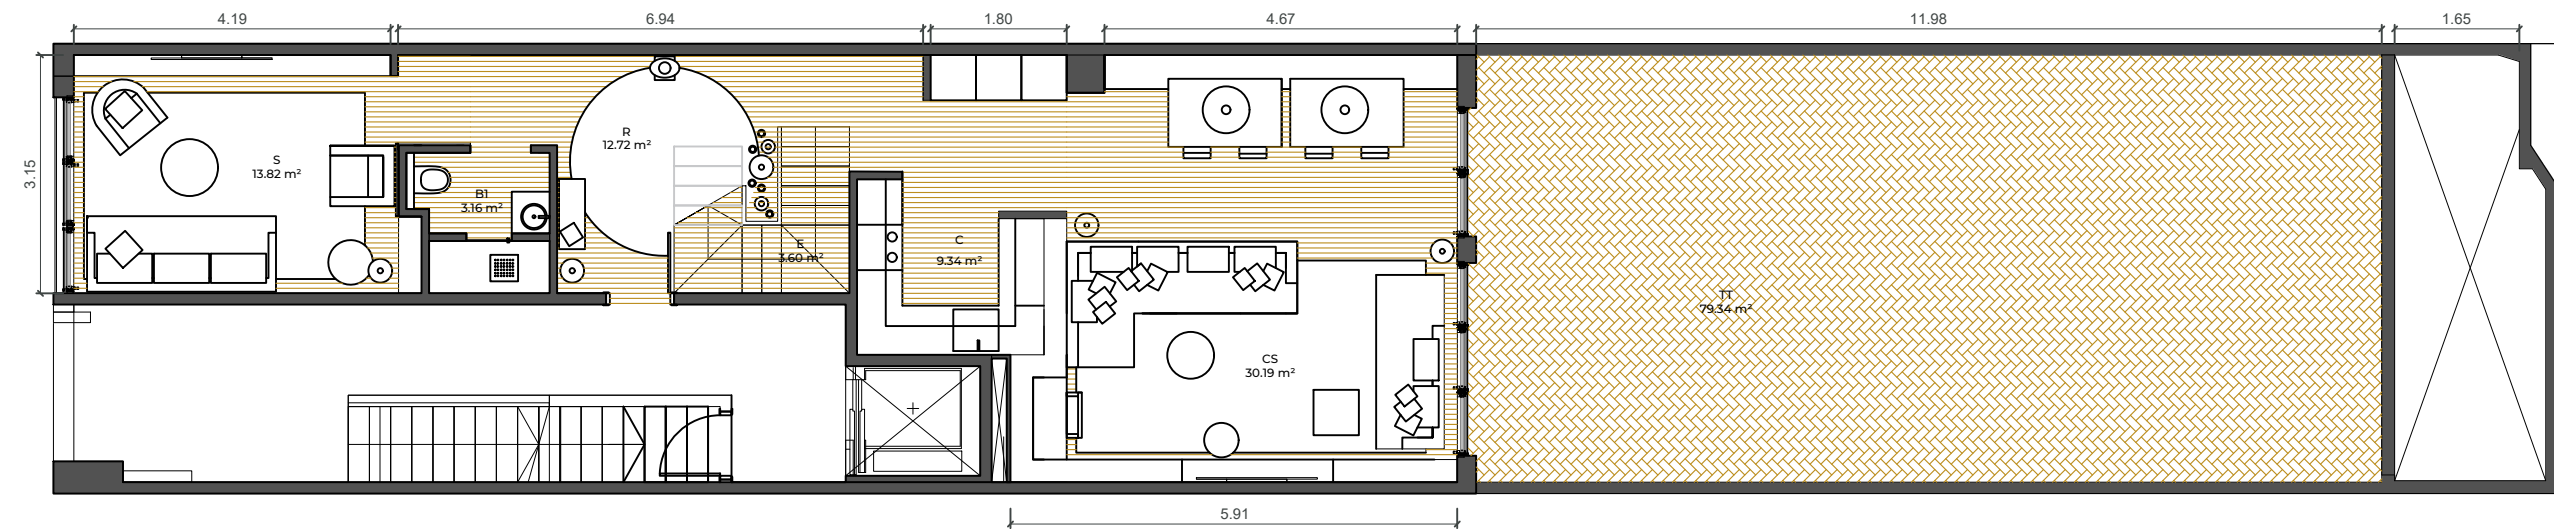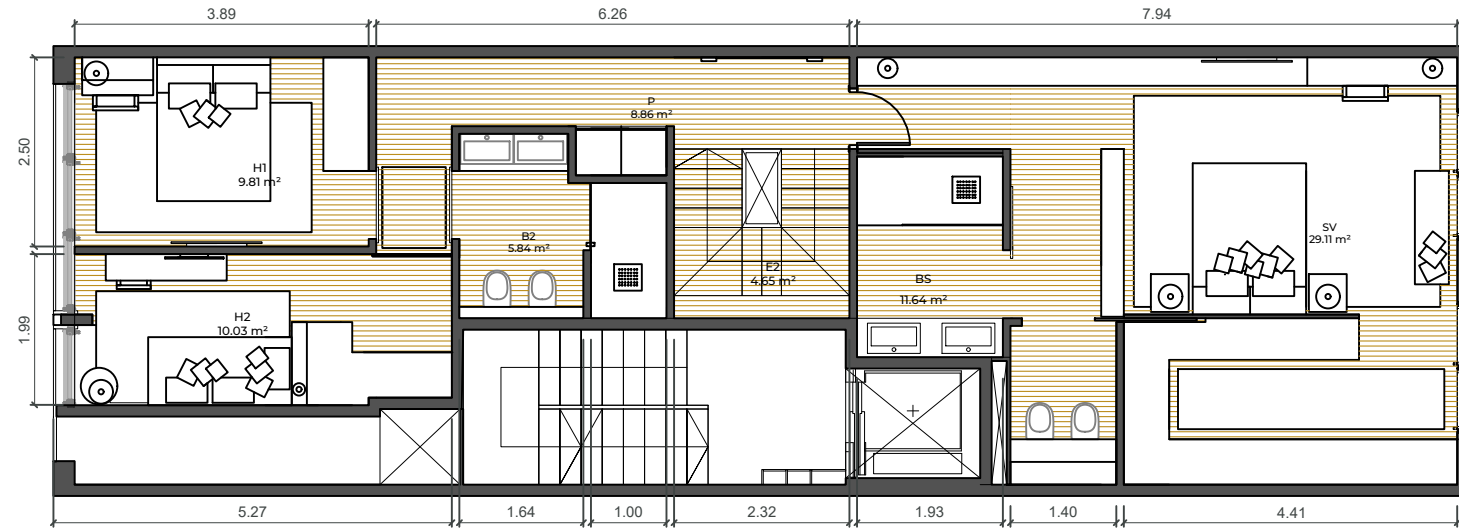

	m ² ÚTILES
RECIBIDOR (R)	12.72
ESCALERAS (E)	3.60
BAÑO (B1)	3.16
SALÓN (S)	13.82
COCINA (C)	9.34
COMEDOR-SALÓN (CS)	30.19
TERRAZA TRASERA (TT)	79.34
PASILLO (P)	8.86
ESCALERAS (E2)	4.65
BAÑO (B2)	5.84
HABITACIÓN 1 (H1)	9.81
HABITACIÓN 2 (H2)	10.03
SUITE-VESTIDOR (SV)	29.11
BAÑO-SUITE (BS)	11.64
M² TOTALES ÚTILES	232.52
M² TOTALES CONSTRUIDOS	245.75

FECHA:
MARZO 2022

PLANO:
DUPLEX PB Y PA

NÚMERO:

01

PROYECTO OBRA NUEVA

PAU ALSINA

DIRECCIÓN:

CALLE PAU ALSINA, 50,
BARCELONA, 08025

PROMOTOR:

DESIGN & QUALITY GROUP

INTERIORISTA:

JUAN MANUEL SOTO
CALLE ARAGÓN, 61 LOCAL 2
08015 BARCELONA

INVERSOR:

SAPHI INVESTMENT GROUP

	m ² ÚTILES
TRASTERO 1 (T1)	5.62
TRASTERO 2 (T2)	5.52
TRASTERO 3 (T3)	5.54
TRASTERO 4 (T4)	5.46
TRASTERO 5 (T5)	11.16
ESPACIO RESIDUOS (ER)	5.26
INSTALACIONES (IN)	4.82
TRASTERO BICICLETAS (TB)	19.41
DISTRIBUIDOR (DI)	11.28
VESTIBULO INDEP. (V)	5.77

m ² TOTALES ÚTILES	79.84
m ² TOTALES CONSTRUIDOS	95.96

FECHA:

MARZO 2022

PLANO:

TRASTERO

NÚMERO:

06

