

TIPOLOGÍA A

PLANTA PRIMERA - IZQUIERDA
PLANTA CUARTA - 1º IZQUIERDA


Superficie Útil Total 70.00 m²

Superficie Útil Exterior - Balcón 2.31 m²

Superficie Útil Exterior - Terraza -

Sup. Construida 75.10 m²

Las superficies pueden sufrir cambios durante el proceso de edificación.

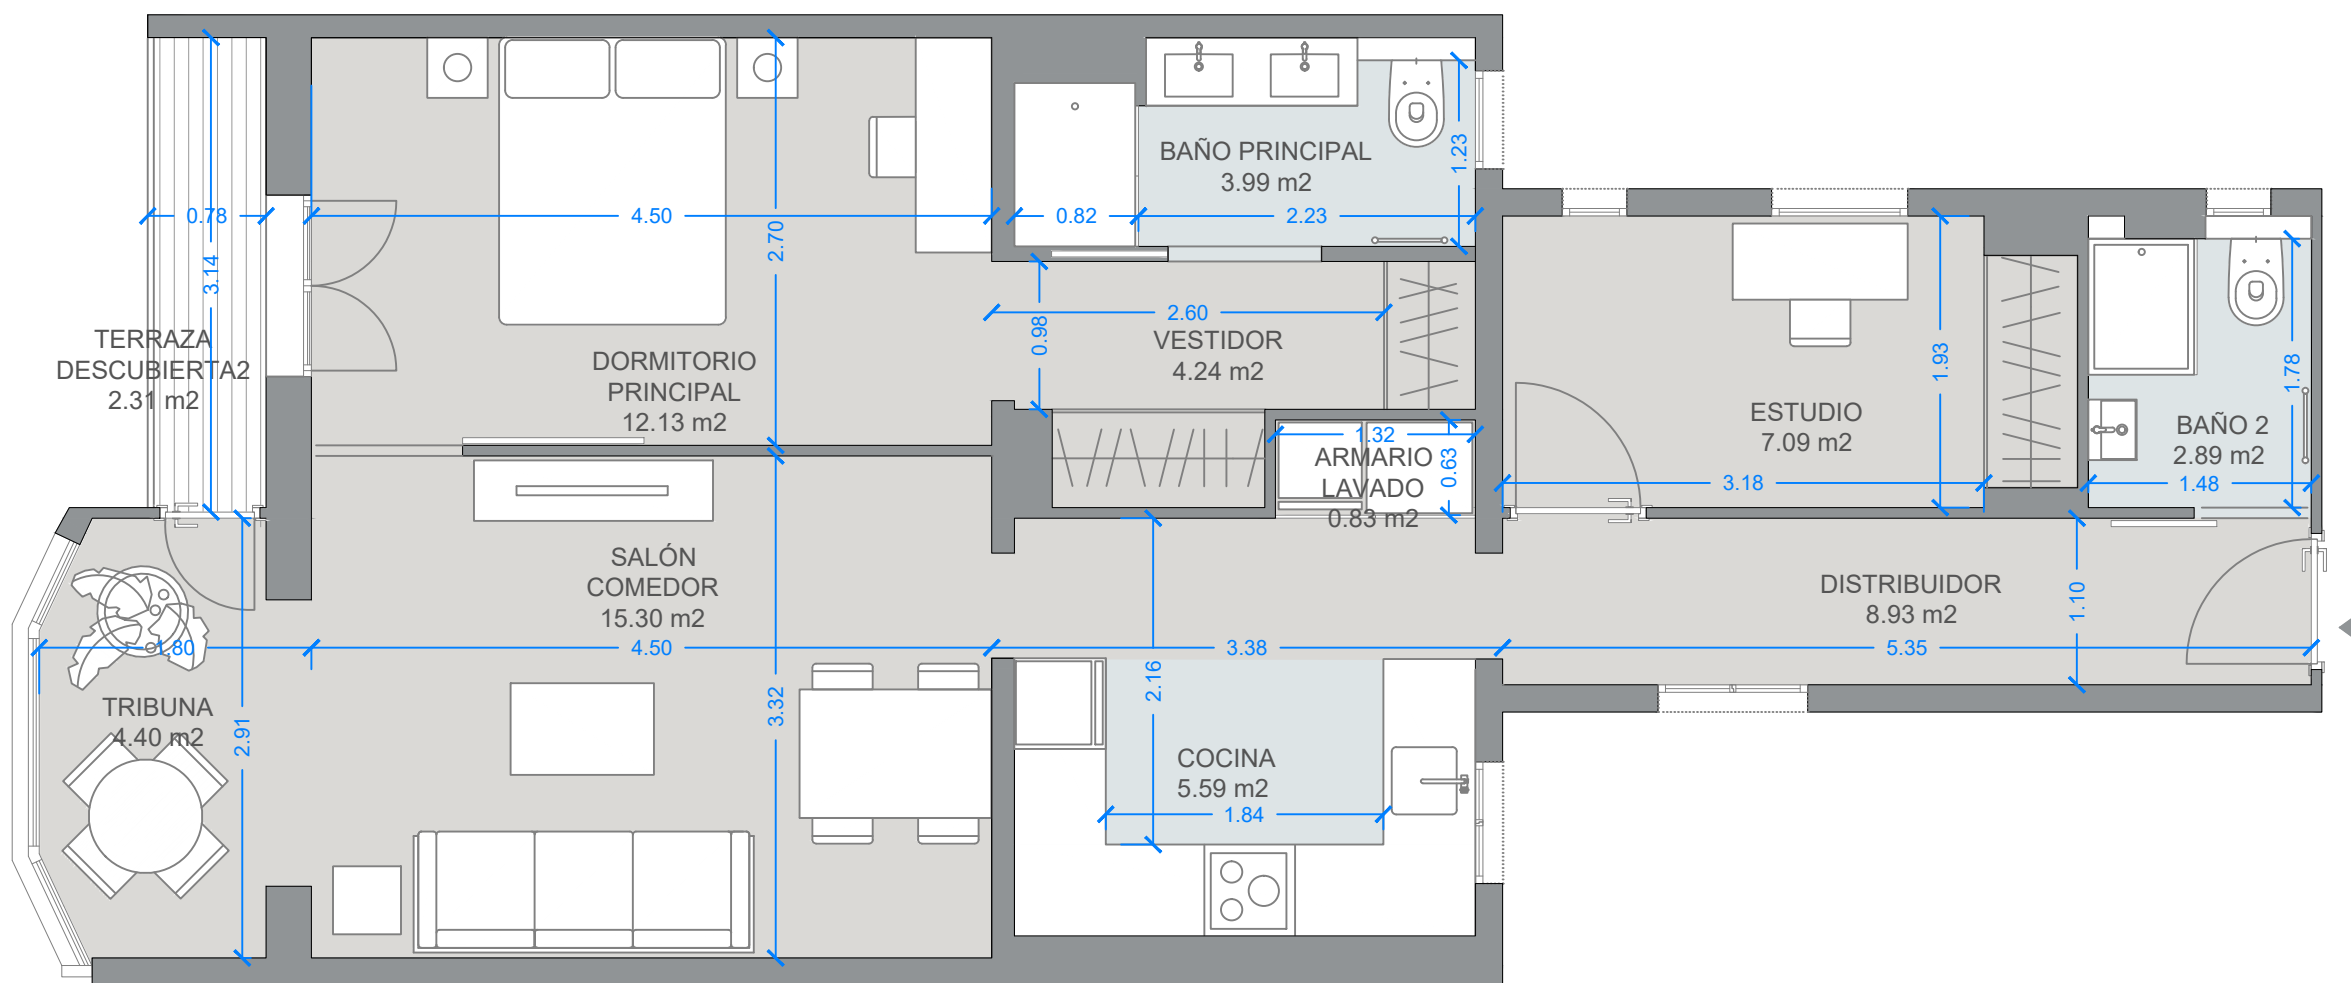


Arquitectos



PAU MILLET 32622-4
T +34 934762811 - F +34 934762812
c/ Pujades, 351ª 08005 Barcelona
mirag@mirag.net www.mirag.net

XAVIER RAMONEDA 32560-0

MIRAG

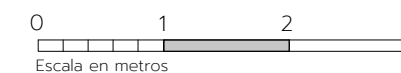


TIPOLOGÍA B

PLANTA PRINCIPAL - 1º DERECHA
PLANTA PRIMERA - 1º DERECHA
PLANTA CUARTA - 1º DERECHA

Superficie Útil Total	44.73 m ²
Superficie Útil Exterior - Balcón	3.66 m ²
Superficie Útil Exterior - Terraza	-
Sup. Construida	53.38 m ²

Las superficies pueden sufrir cambios durante el proceso de edificación.

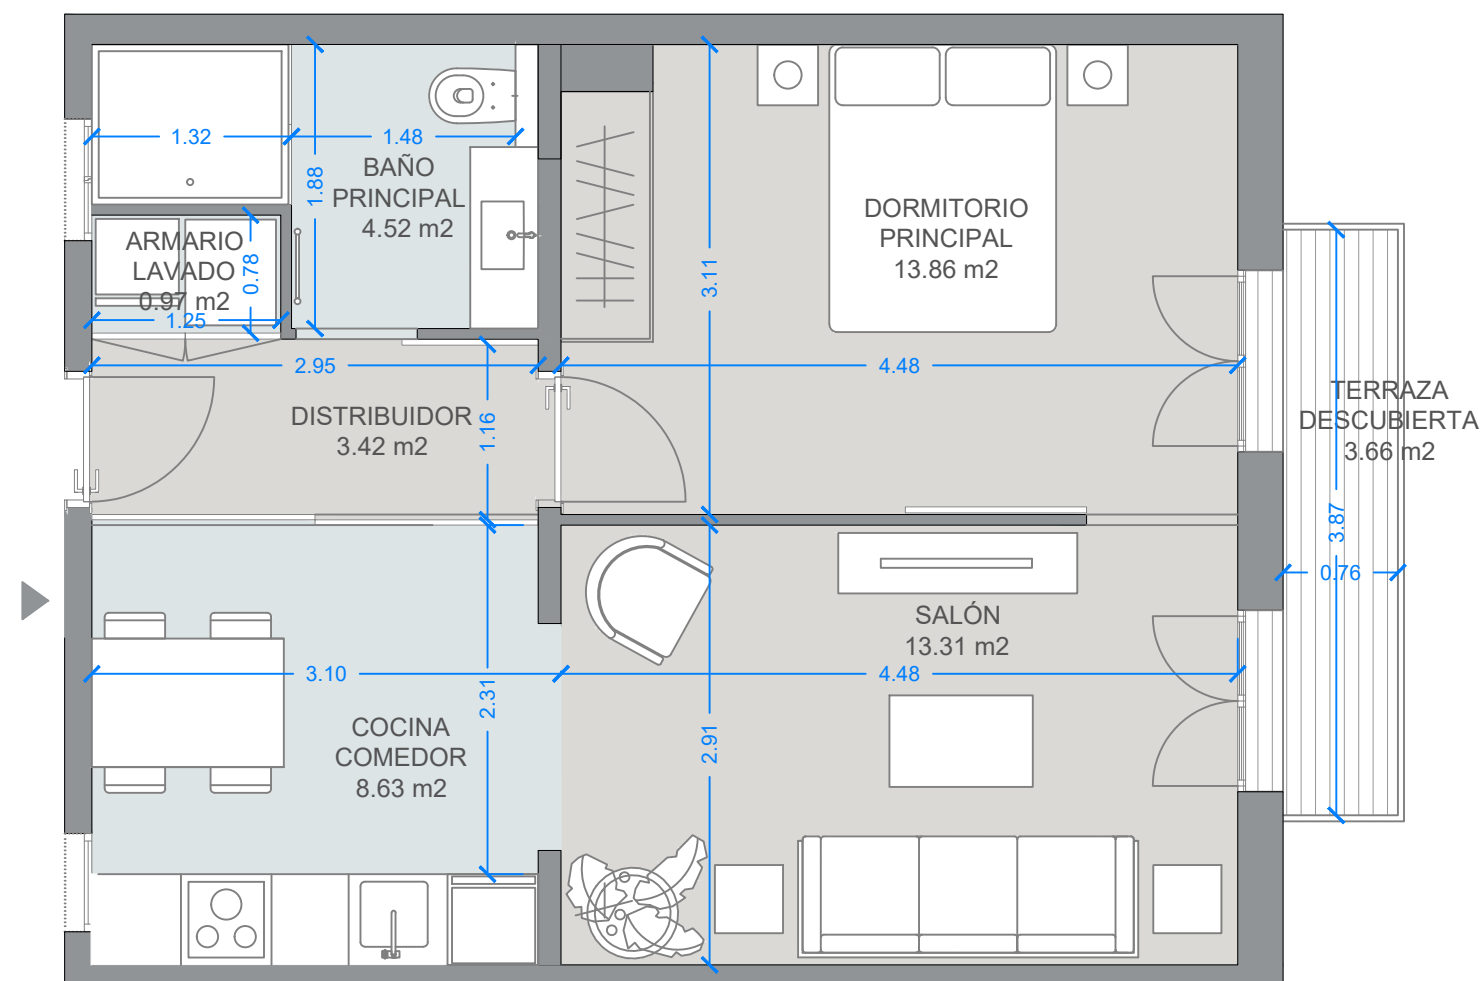

Arquitectos

PAU MILLET 32622-4
T +34 934762811 - F +34 934762812
c/ Pojades, 3¹¹ 08005 Barcelona
mirag@mirag.net www.mirag.net

XAVIER RAMONEDA 32560-0

MIRAG




PROVENÇA
355

TIPOLOGÍA B

PLANTA PRIMERA - 2º DERECHA
PLANTA TERCERA - 2º DERECHA

Superficie Útil Total	44.73 m ²
Superficie Útil Exterior - Balcón	3.66 m ²
Superficie Útil Exterior - Terraza	-
Sup. Construida	53.38 m ²

Las superficies pueden sufrir cambios durante el proceso de edificación.

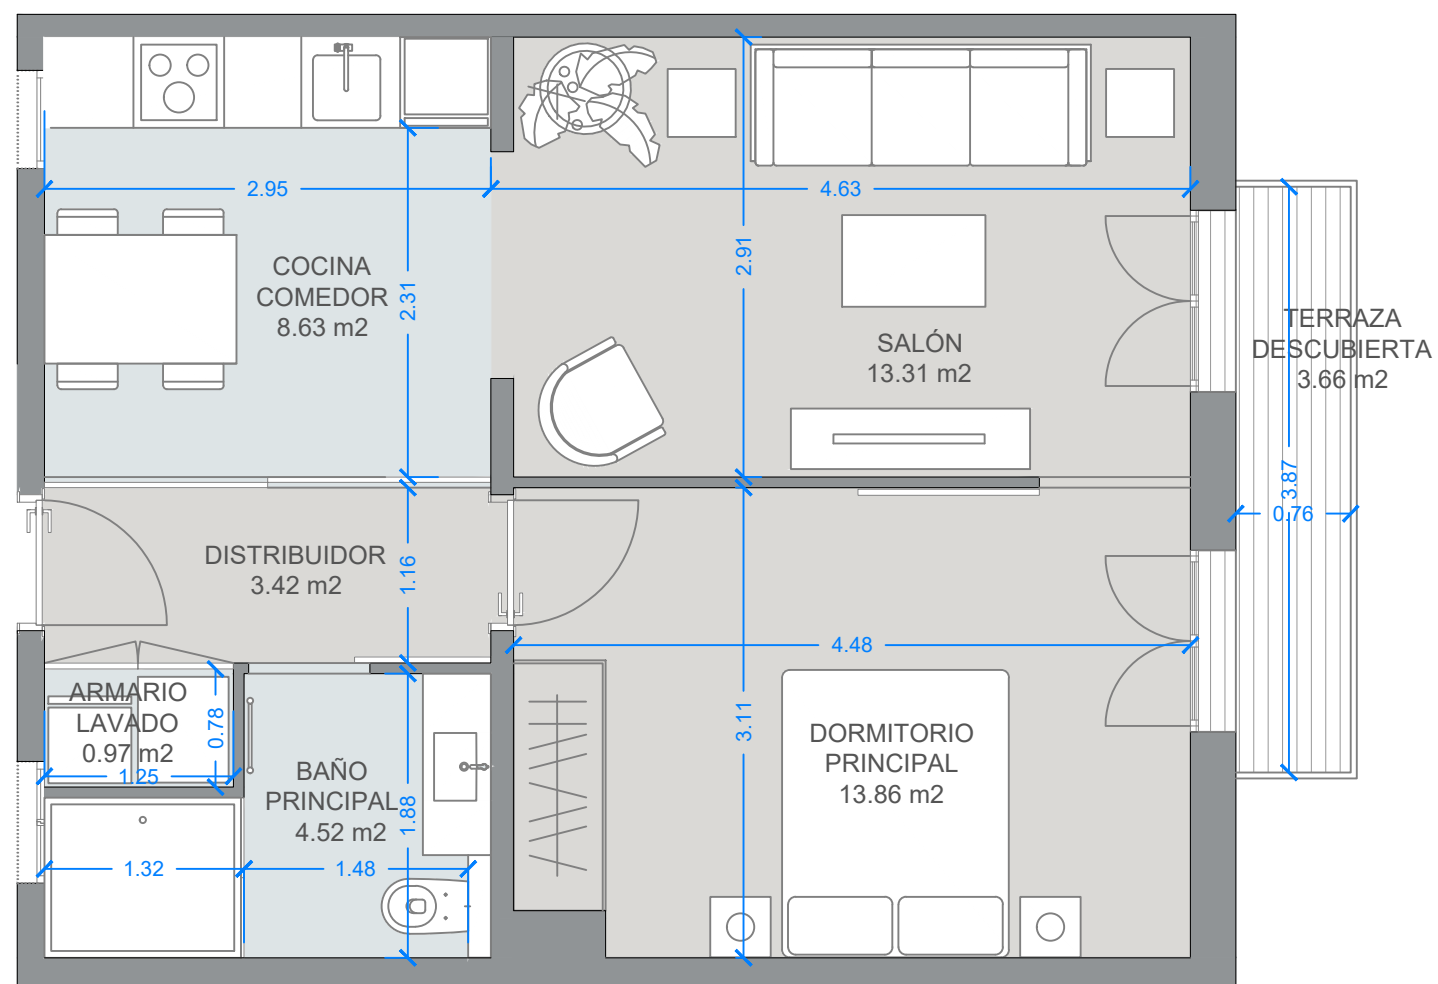

Arquitectos

PAU MILLET
32622-4
T +34 934762811 - F +34 934762812
c/ Pujades, 311 - 08005 Barcelona
mirag@mirag.net www.mirag.net

XAVIER RAMONEDA
32560-0

MIRAG



Edición 1.0


Mayo 2022

TIPOLOGÍA C

PLANTA SEGUNDA - 1º
PLANTA TERCERA - 1º
PLANTA QUINTA - 1º

Superficie Útil Total	119.37 m ²
Superficie Útil Exterior - Balcón	6.16 m ²
Superficie Útil Exterior - Terraza	-
Sup. Construida	133.93 m ²

Las superficies pueden sufrir cambios durante el proceso de edificación.

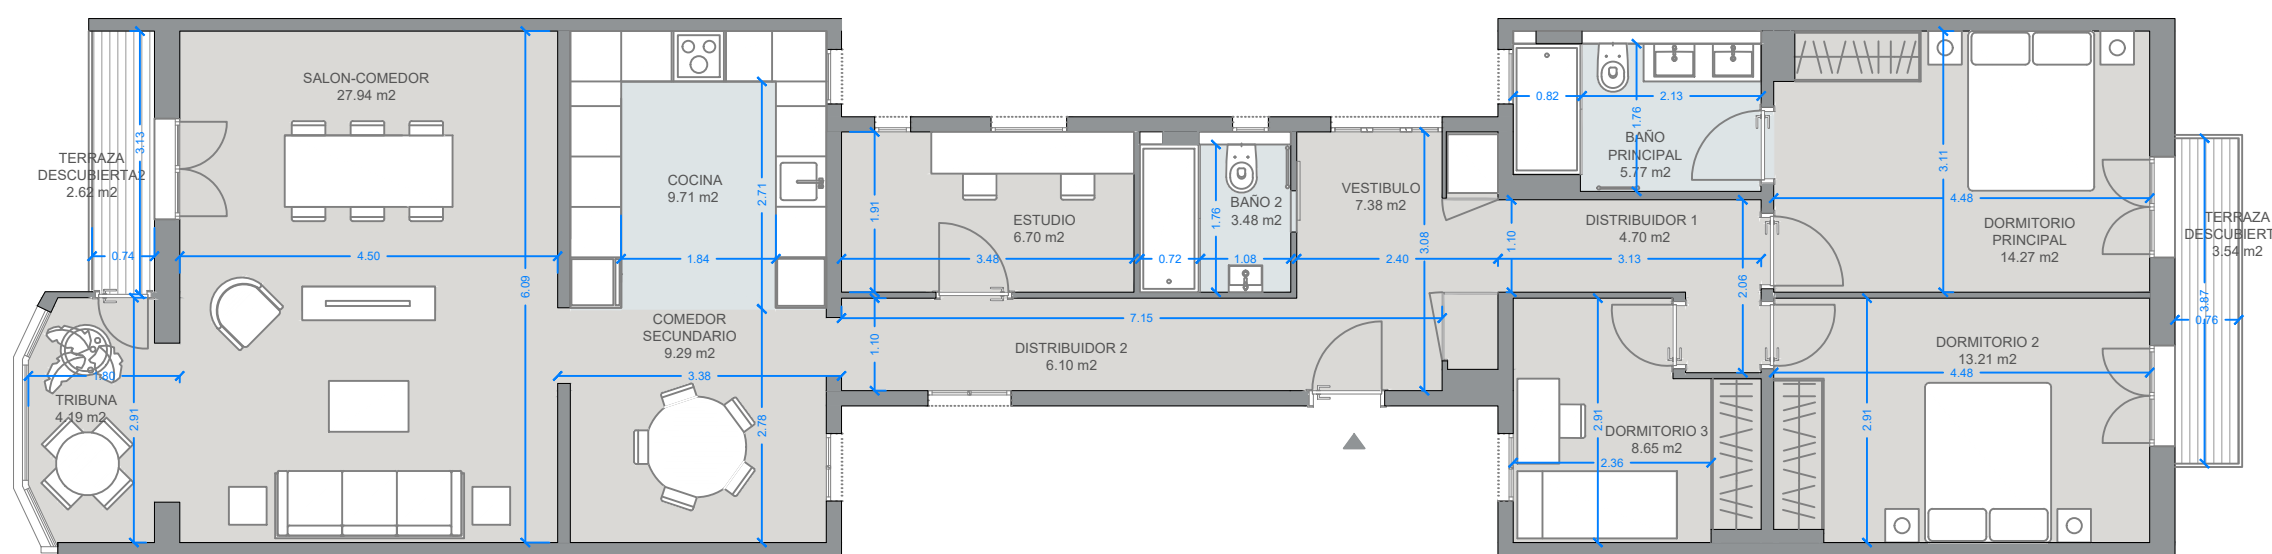

Arquitectos

PAU MILLET 32622-4
T +34 934762811 - F +34 934762812
c/ Pujades, 351ª 08005 Barcelona
mirag@mirag.net www.mirag.net

XAVIER RAMONEDA 32560-0

MIRAG




TIPOLOGÍA C

PLANTA SEGUNDA - 2º
PLANTA CUARTA - 2º
PLANTA QUINTA - 2º

Superficie Útil Total	119.37 m ²
Superficie Útil Exterior - Balcón	6.16 m ²
Superficie Útil Exterior - Terraza	-
Sup. Construida	133.93 m ²

Las superficies pueden sufrir cambios durante el proceso de edificación.

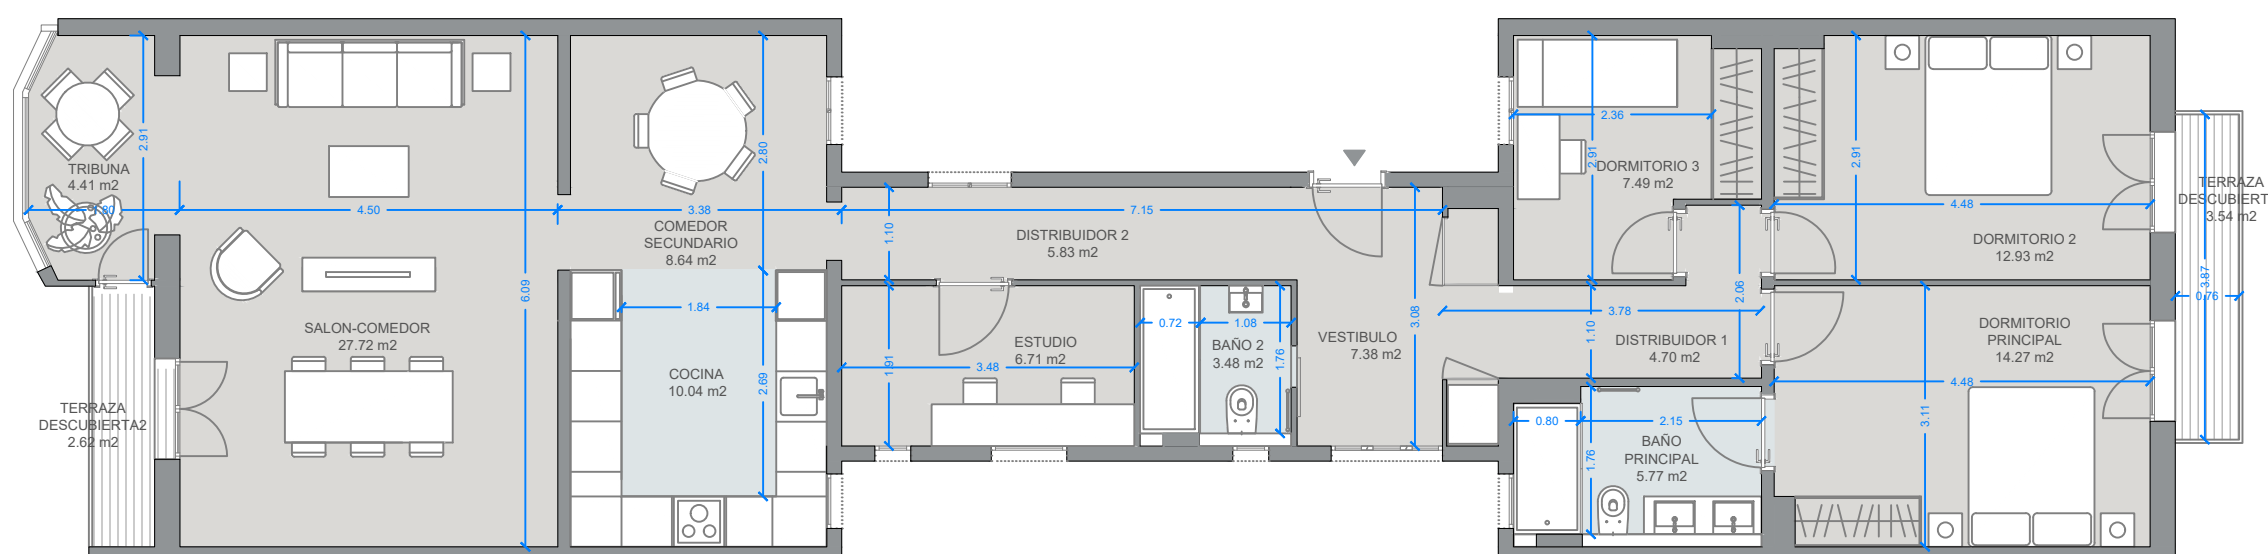

Arquitectos

PAU MILLET 32622-4
T +34 934762811 - F +34 934762812
c/ Pujades, 351ª 08005 Barcelona
mirag@mirag.net www.mirag.net

XAVIER RAMONEDA 32560-0

MIRAG




TIPOLOGÍA A

PLANTA PRINCIPAL - 1º IZQUIERDA

Superficie Útil Total	70.00 m ²
Superficie Útil Exterior - Balcón	-
Superficie Útil Exterior - Terraza	44.56 m ²
Sup. Construida	79.72 m ²

Las superficies pueden sufrir cambios durante el proceso de edificación.

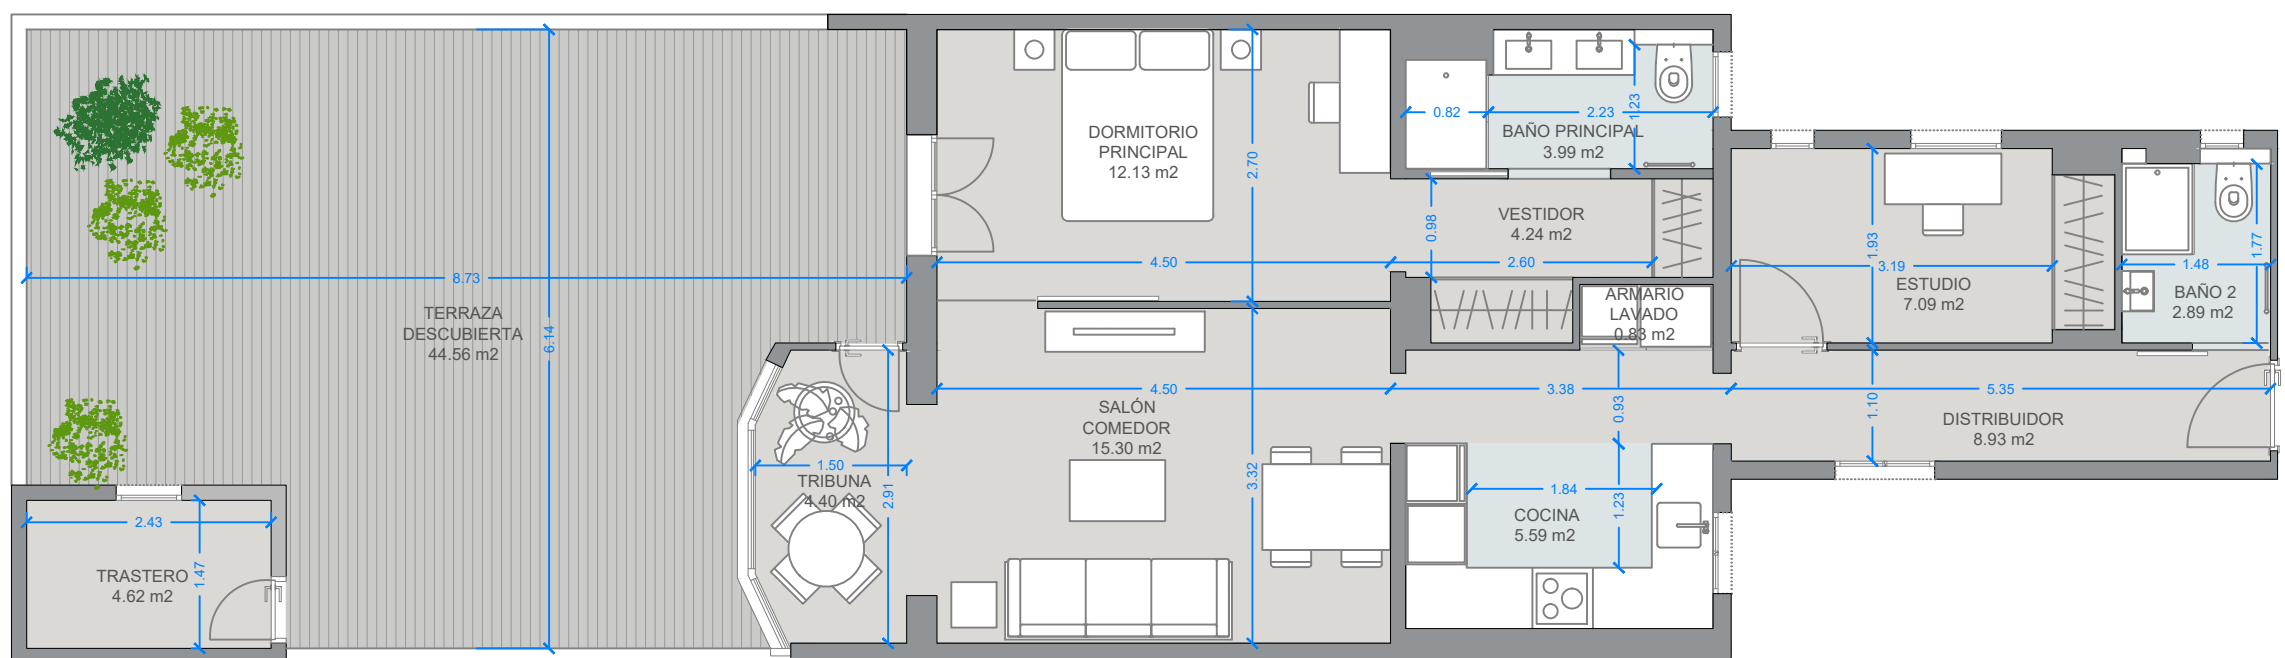


Arquitectos

PAU MILLET 32622-4
T +34 932762811 - F +34 934762812
c/ Pujades, 3ª 08005 Barcelona
mirag@mirag.net www.mirag.net

XAVIER RAMONEDA 32560-0

MIRAG

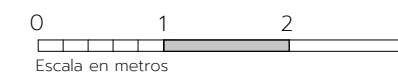


TIPOLOGÍA C

PLANTA PRINCIPAL - 2º

Superficie Útil Total	123.57m ²
Superficie Útil Exterior - Balcón	3.54 m ²
Superficie Útil Exterior - Terraza	44.56 m ²
Sup. Construida	138.55 m ²

Las superficies pueden sufrir cambios durante el proceso de edificación.

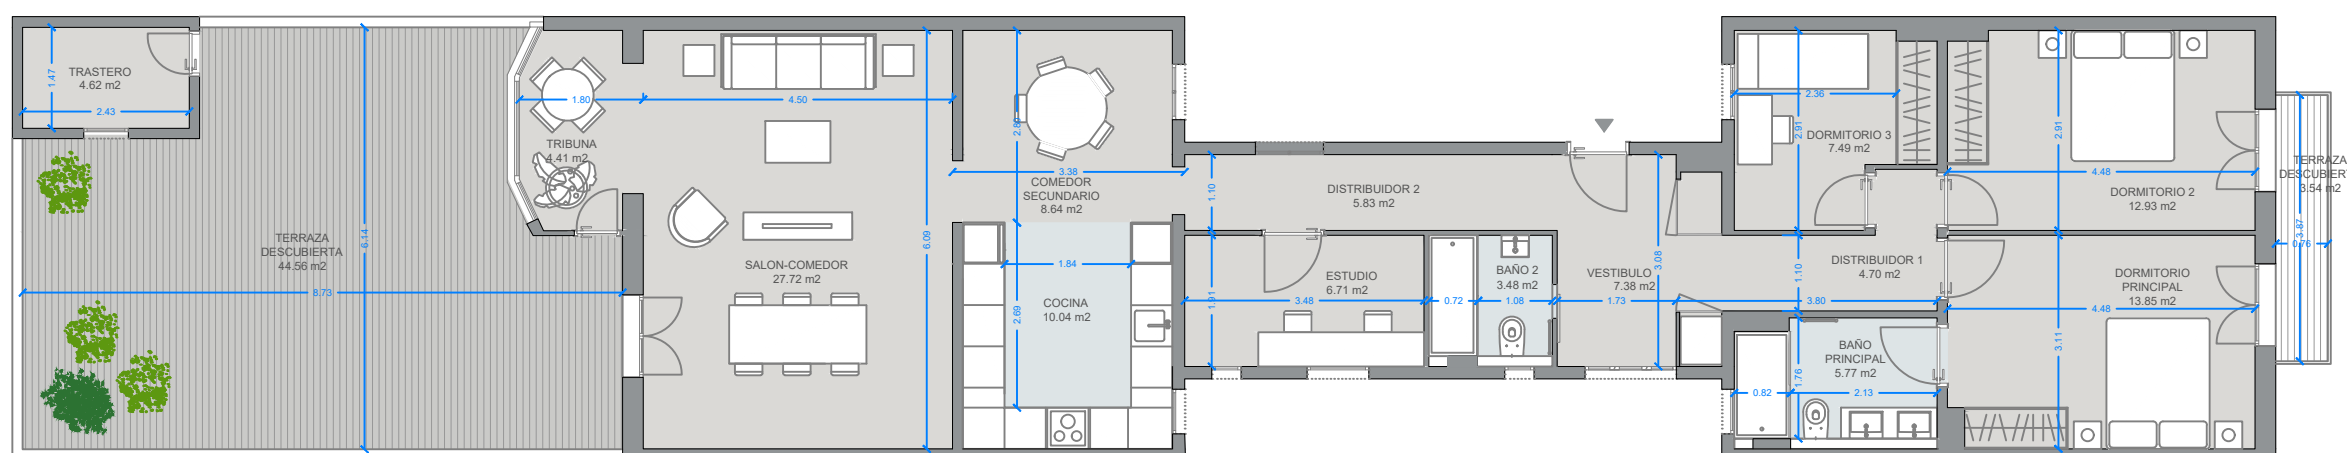

Arquitectos

PAU MILLET 32622-4
T +34 934762811 - F +34 934762812
c/ Pujades, 3ª 08005 Barcelona
mirag@mirag.net www.mirag.net


XAVIER RAMONEDA 32560-0

MIRAG



TIPOLOGIA A
3 VIVIENDAS

TIPOLOGIA B
4+1 VIVIENDAS

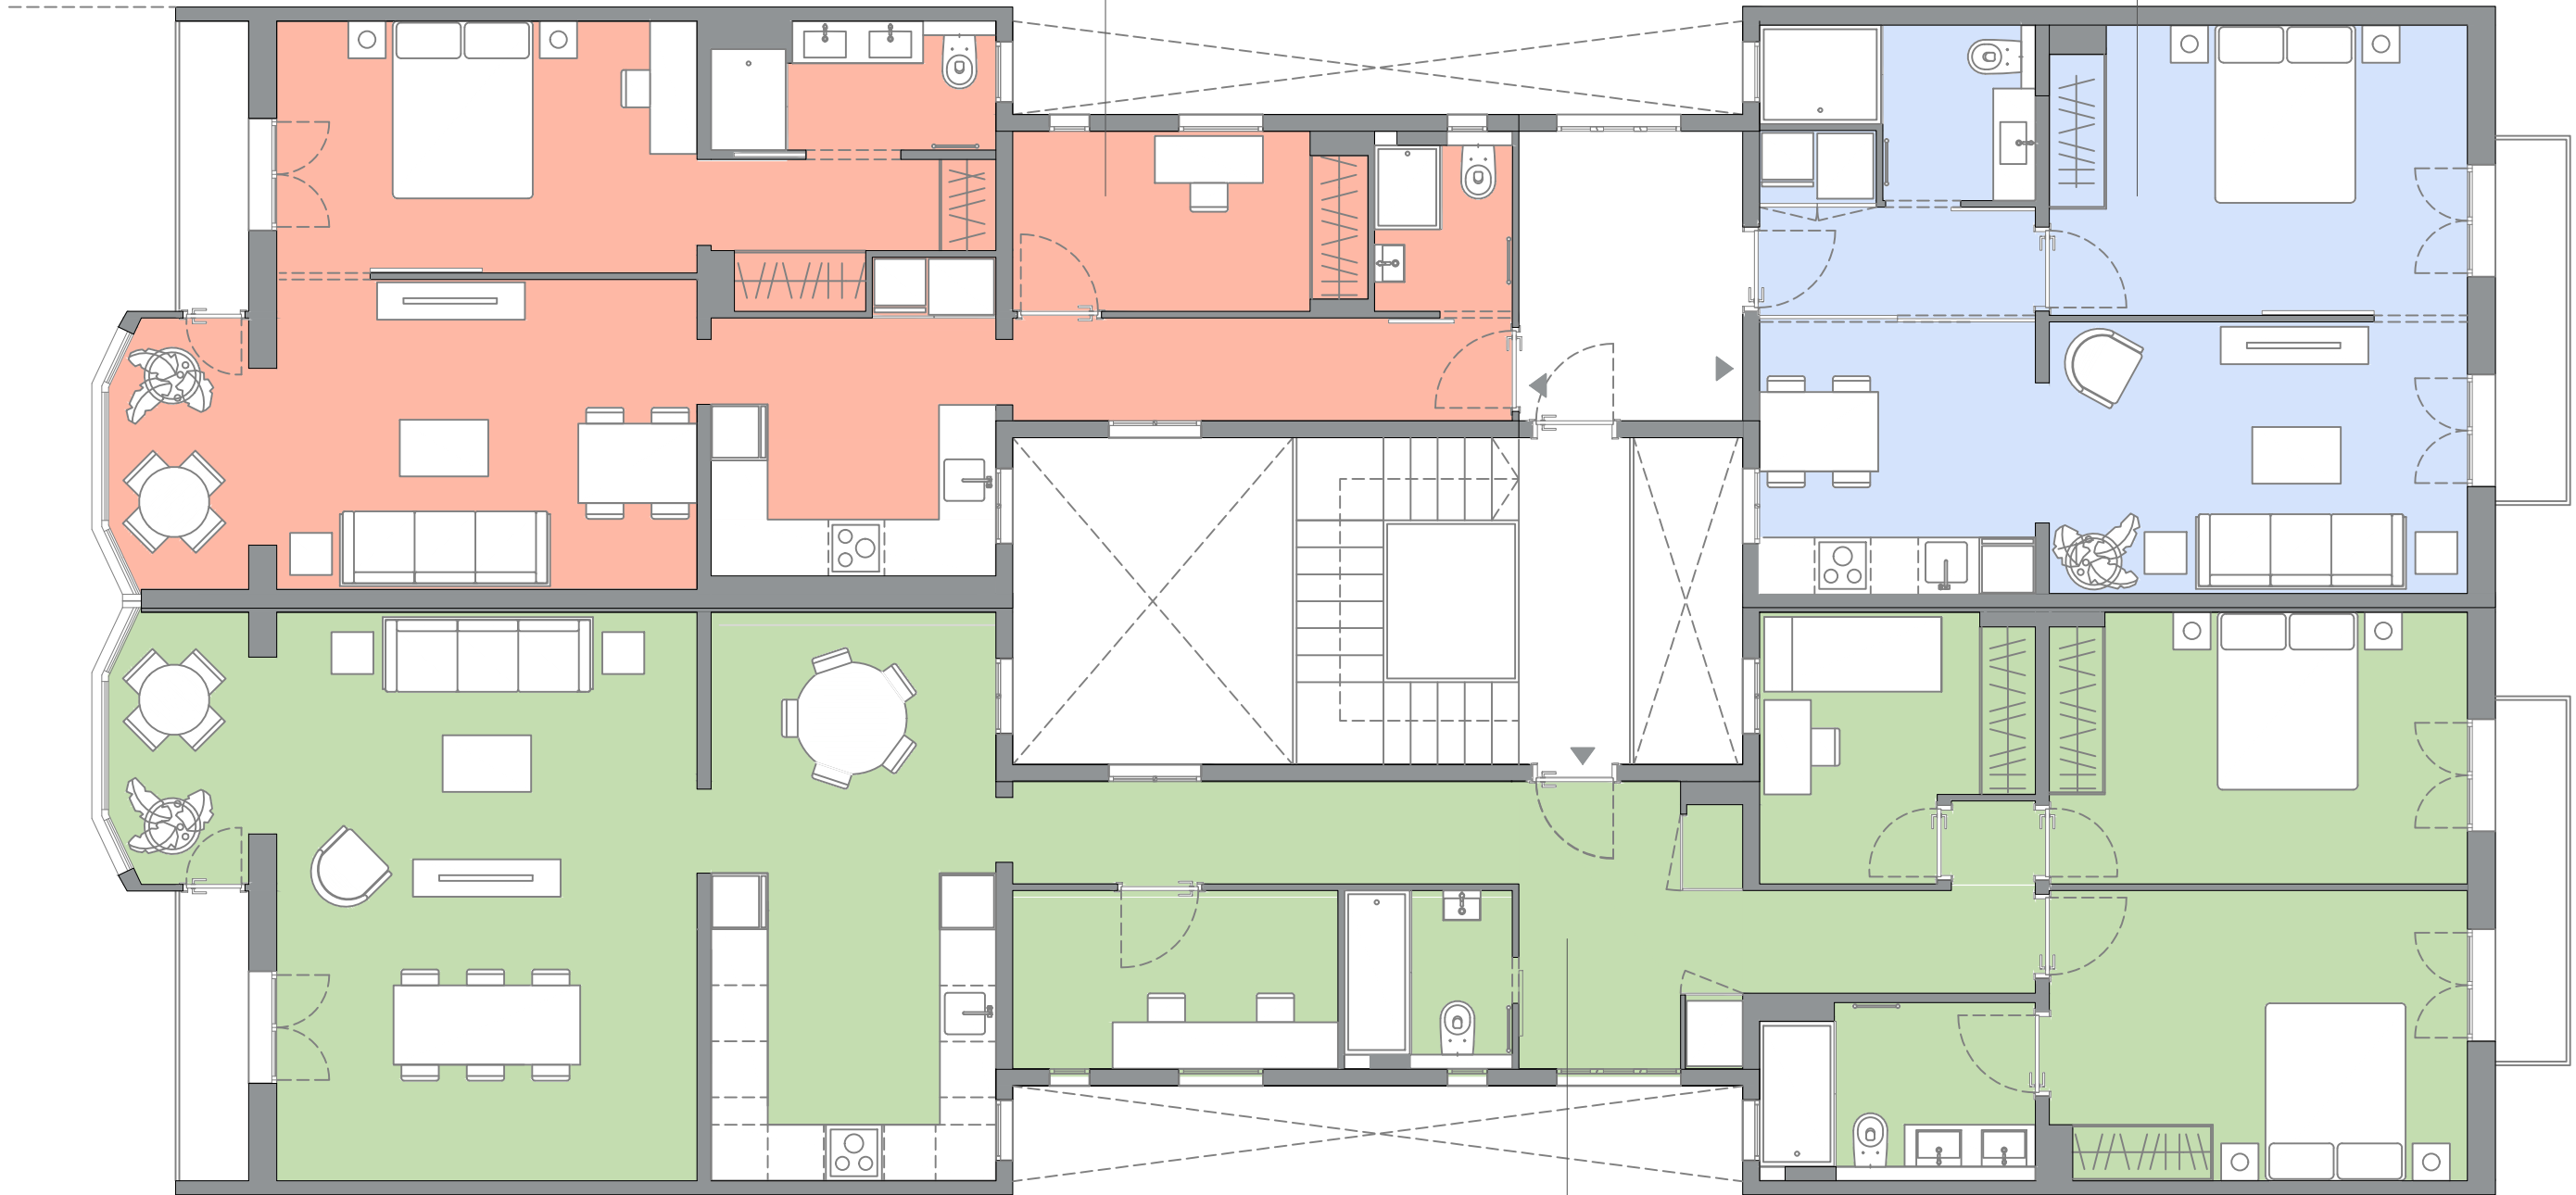

TIPOLOGIA C
7 VIVIENDAS