

ATTENTA QUALITY INVESTMENTS

Inversions immobiliàries · Arquitectura · Promoció
Avinguda de Cerdanyola 79-81, 2º 13
08172 Sant Cugat del Vallès, Barcelona
+31 930 09 48 01



Mobles de cuina serie T model GR-02 color blanc / fusta



Fusteria d'alumini Serie Practic 54 RPT RAL 7011



Imitació paviment hidràulic



Noja Roble Calcedonia



Noja Roble Eternity



Plat de dutxa roca




Pintura blanca per a parets i cel rasos



Portes lacades blanques



Parquet sintètic de roure color natural

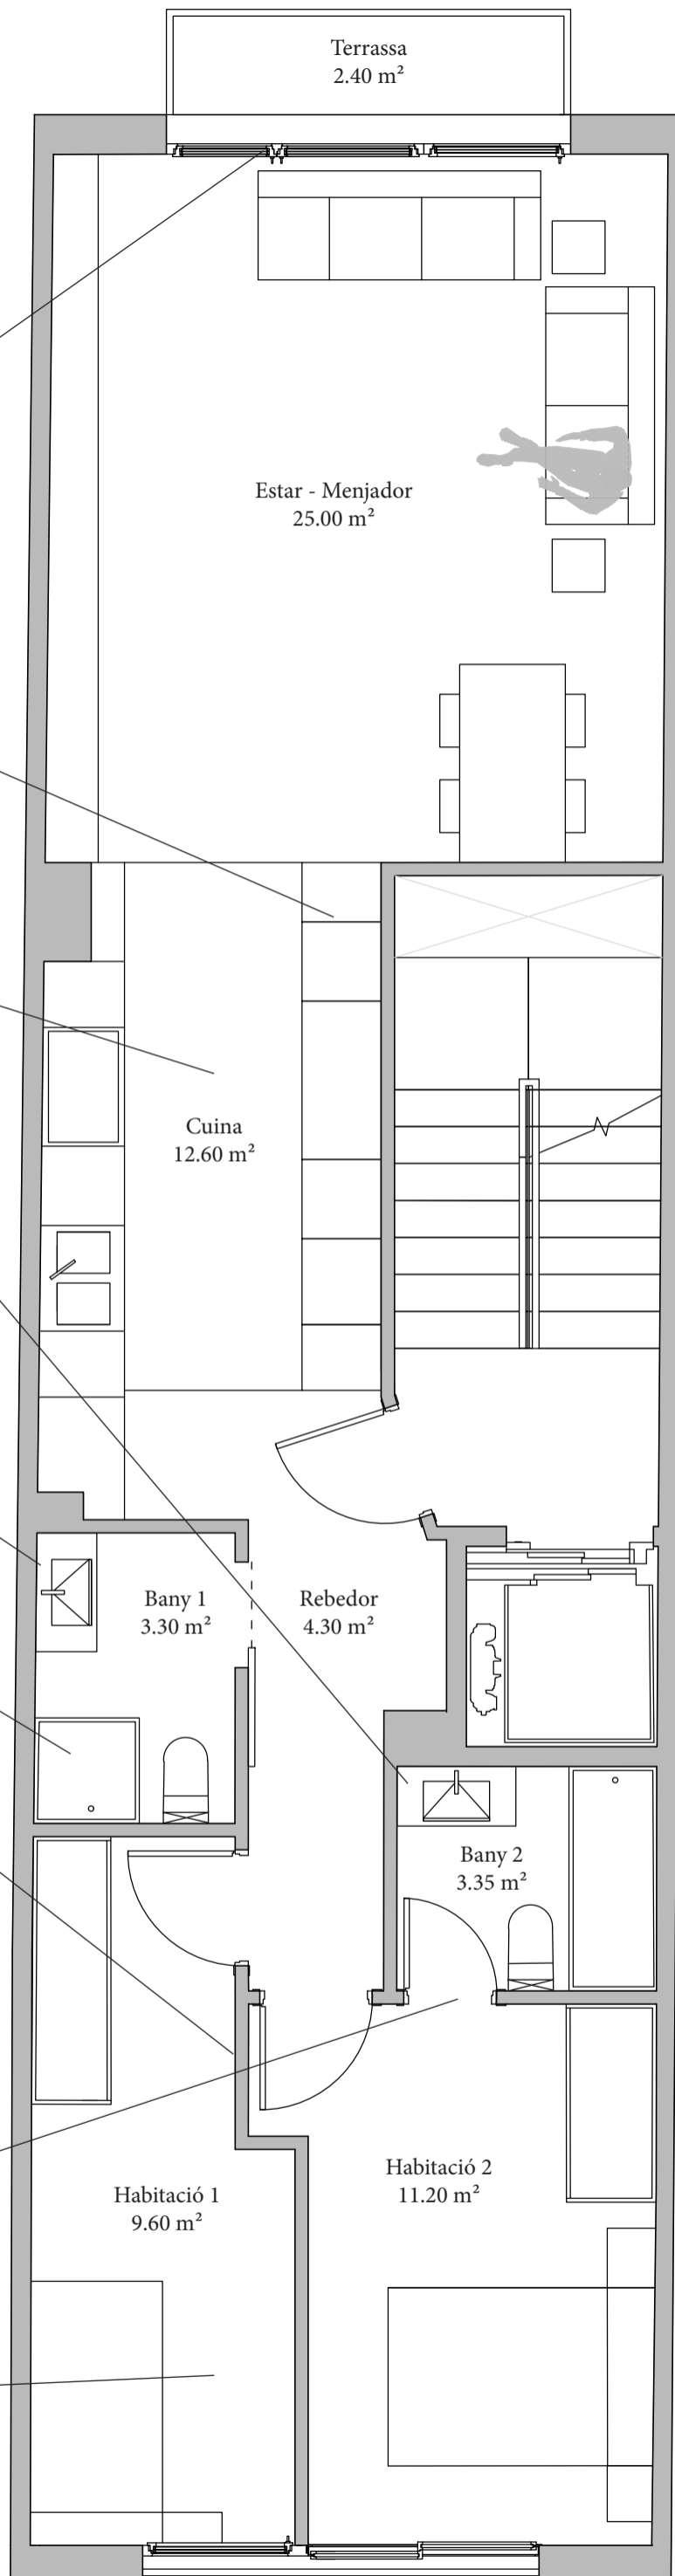

Planta Primera
1:50

