

AMAGI

---


C A S T E L O

# URBANIZACIÓN 5 VIVIENDAS UNIFAMILIARES

O CASTELO - AMES



**AMAGI**  
CASTELO

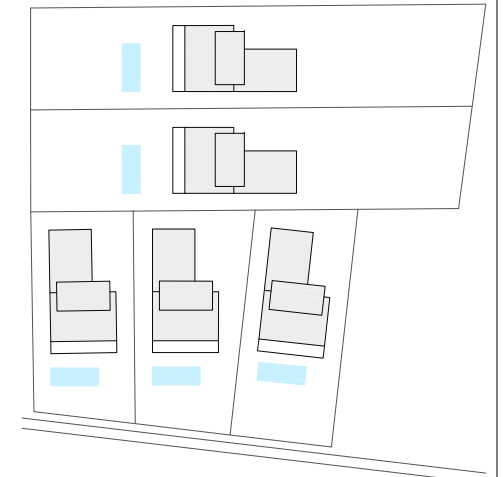

**AMAGI**  
CASTELO

# URBANIZACIÓN 5 VIVIENDAS UNIFAMILIARES

O CASTELO - AMES




**AMAGI**  
CASTELO

**AMAGI**  
CASTELO

# URBANIZACIÓN 5 VIVIENDAS UNIFAMILIARES

O CASTELO - AMES

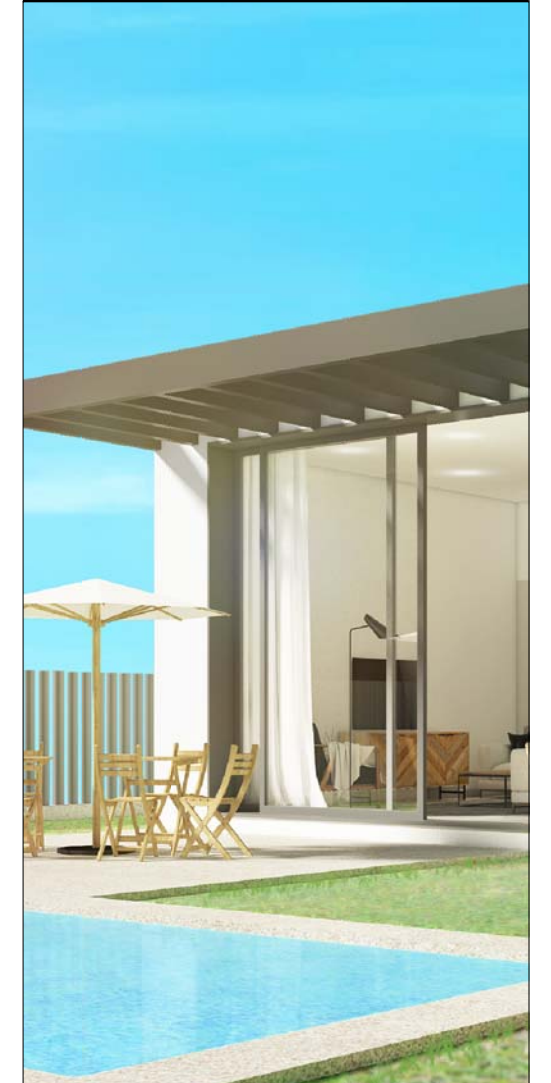


**AMAGI**  
CASTELO

**AMAGI**  
CASTELO

# URBANIZACIÓN 5 VIVIENDAS UNIFAMILIARES

O CASTELO - AMES

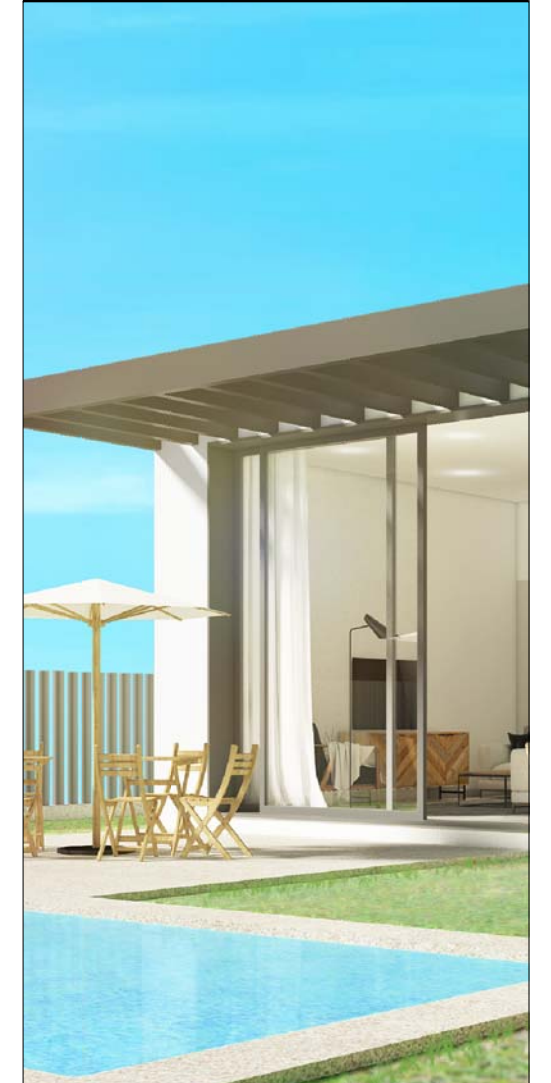

**AMAGI**  
CASTELO


**AMAGI**

# URBANIZACIÓN 5 VIVIENDAS UNIFAMILIARES

O CASTELO - AMES




**AMAGI**  
CASTELO

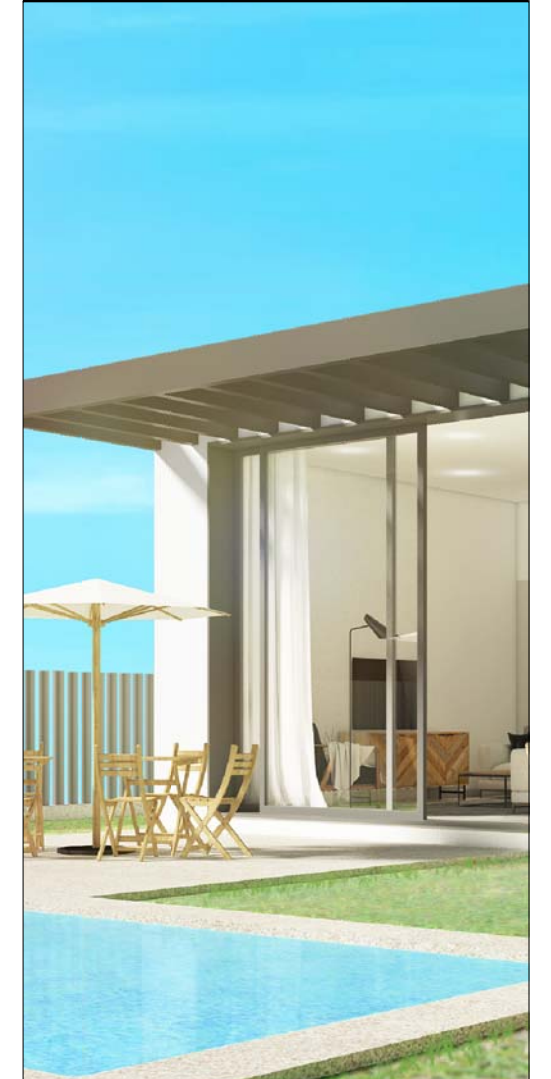

**AMAGI**

# URBANIZACIÓN 5 VIVIENDAS UNIFAMILIARES

O CASTELO - AMES

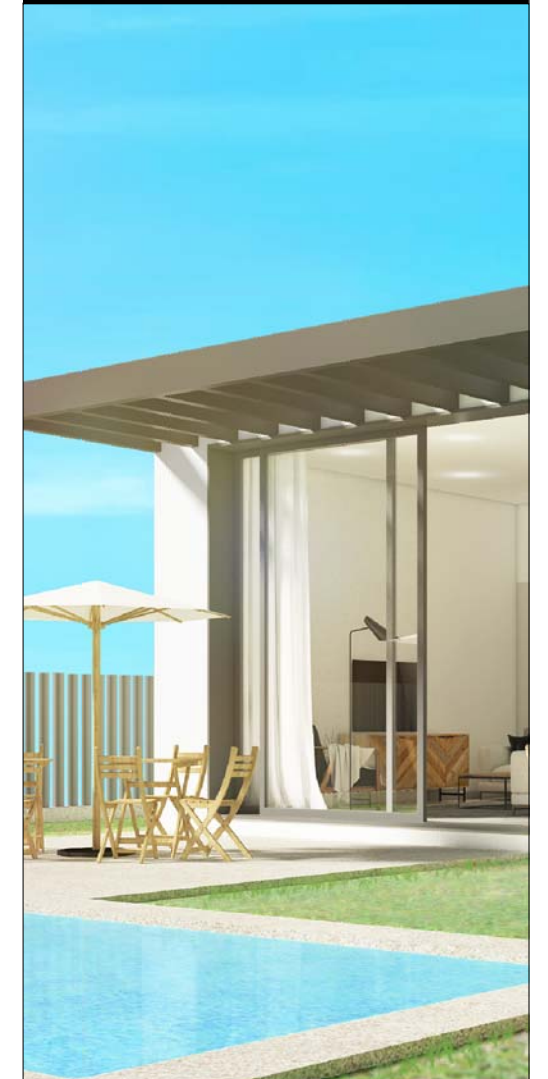

**AMAGI**  
CASTELO


**AMAGI**

# URBANIZACIÓN 5 VIVIENDAS UNIFAMILIARES

O CASTELO - AMES



**AMAGI**  
CASTELO

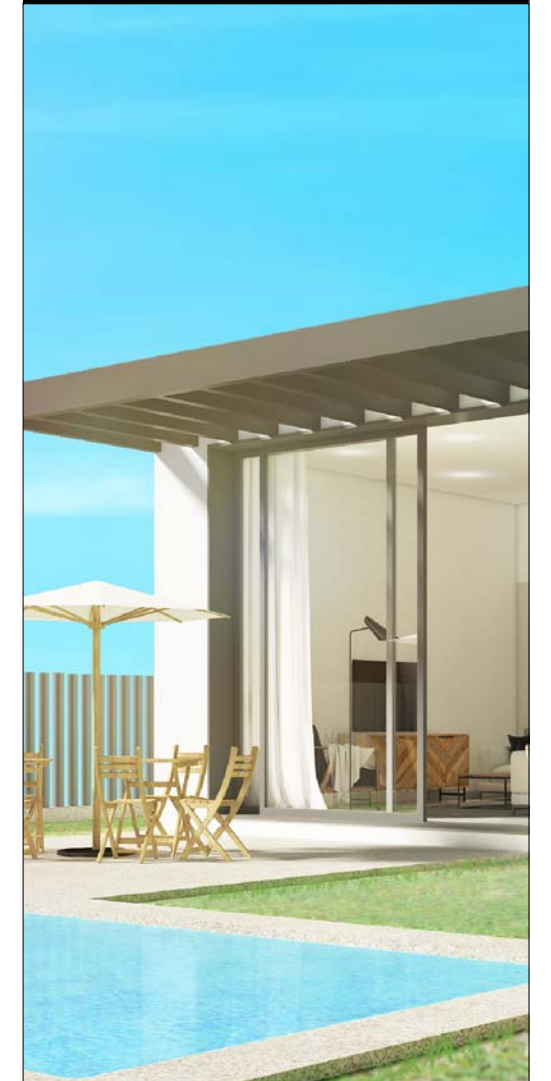


**AMAGI**



# URBANIZACIÓN 5 VIVIENDAS UNIFAMILIARES

O CASTELO - AMES

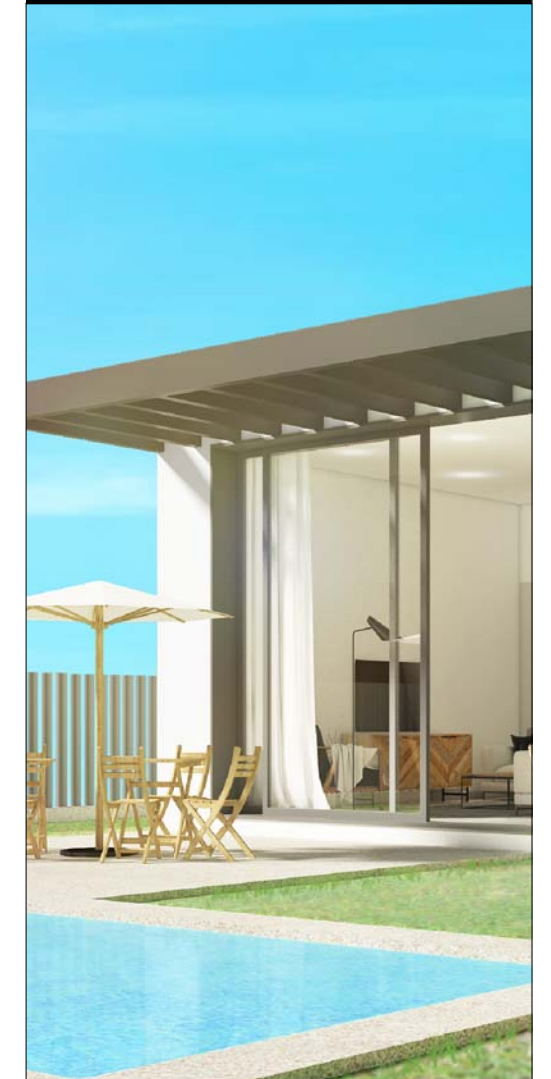


**AMAGI**  
CASTELO


**AMAGI**

# URBANIZACIÓN 5 VIVIENDAS UNIFAMILIARES

O CASTELO - AMES

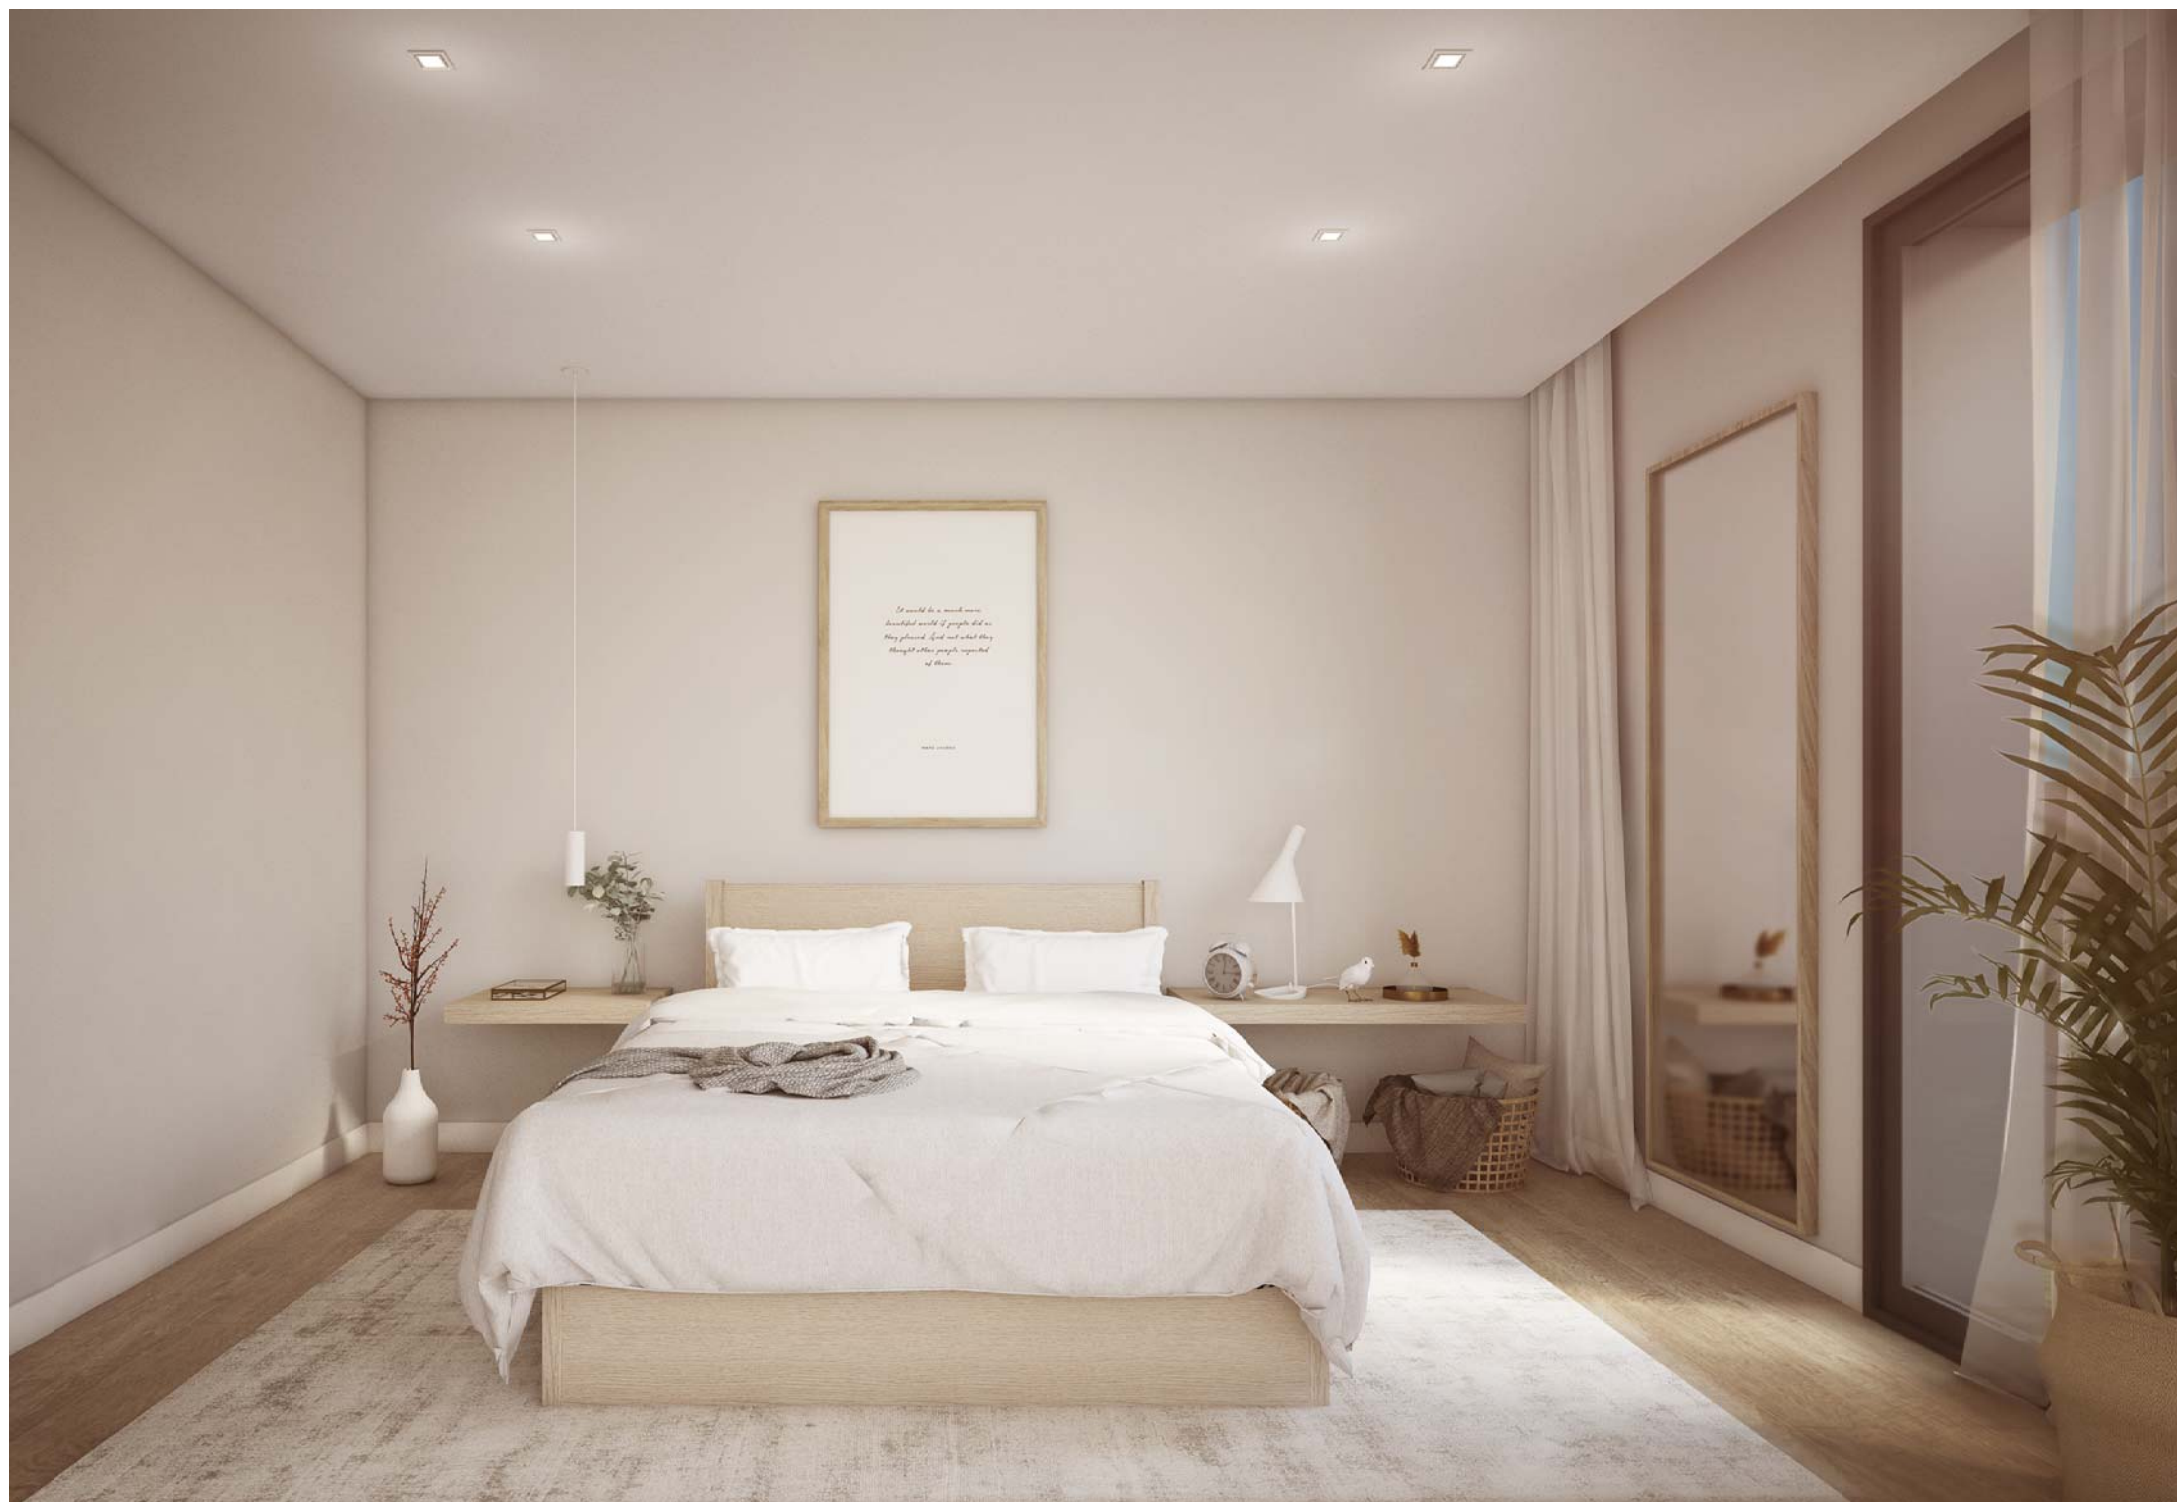

**AMAGI**  
CASTELO

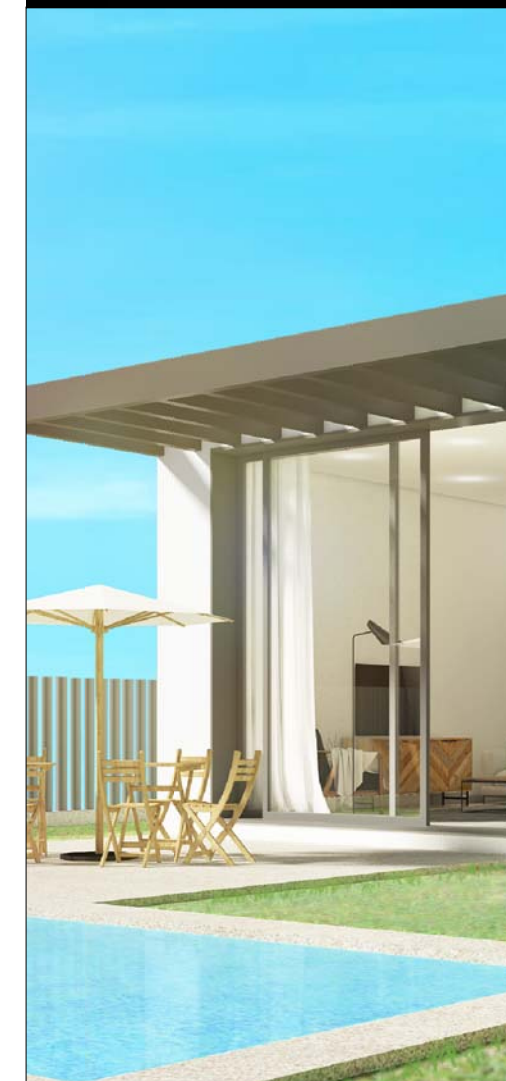


**AMAGI**

# URBANIZACIÓN 5 VIVIENDAS UNIFAMILIARES

O CASTELO - AMES




**AMAGI**  
CASTELO

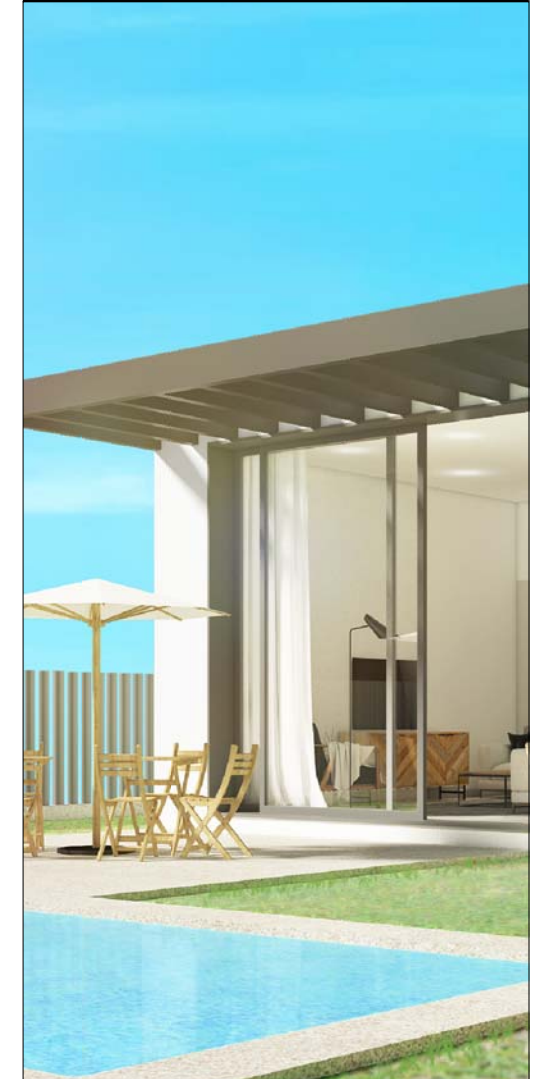

**AMAGI**

# URBANIZACIÓN 5 VIVIENDAS UNIFAMILIARES

O CASTELO - AMES

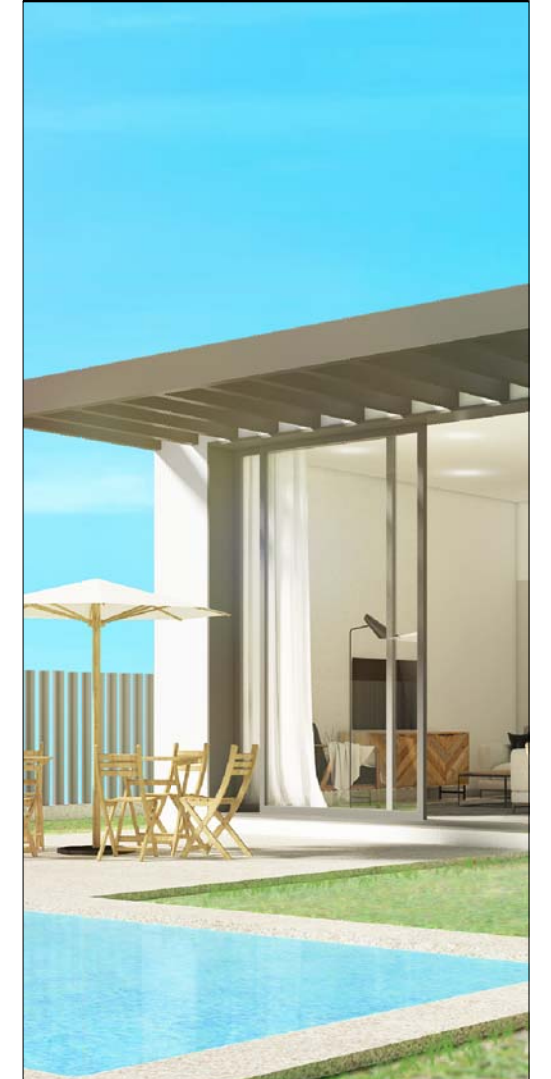


**AMAGI**  
CASTELO

**AMAGI**

# URBANIZACIÓN 5 VIVIENDAS UNIFAMILIARES

O CASTELO - AMES

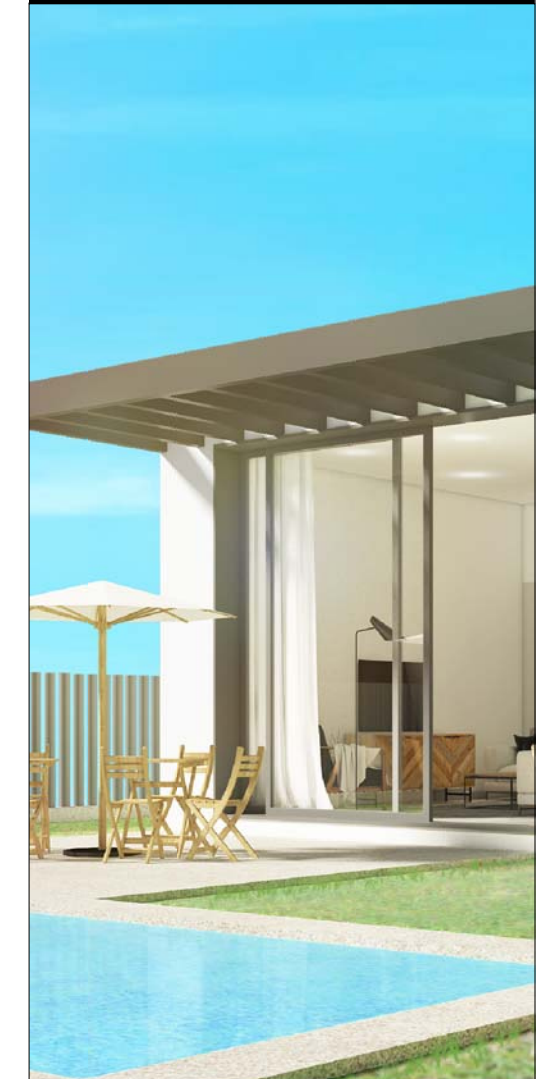


**AMAGI**  
CASTELO


**AMAGI**

# URBANIZACIÓN 5 VIVIENDAS UNIFAMILIARES

O CASTELO - AMES

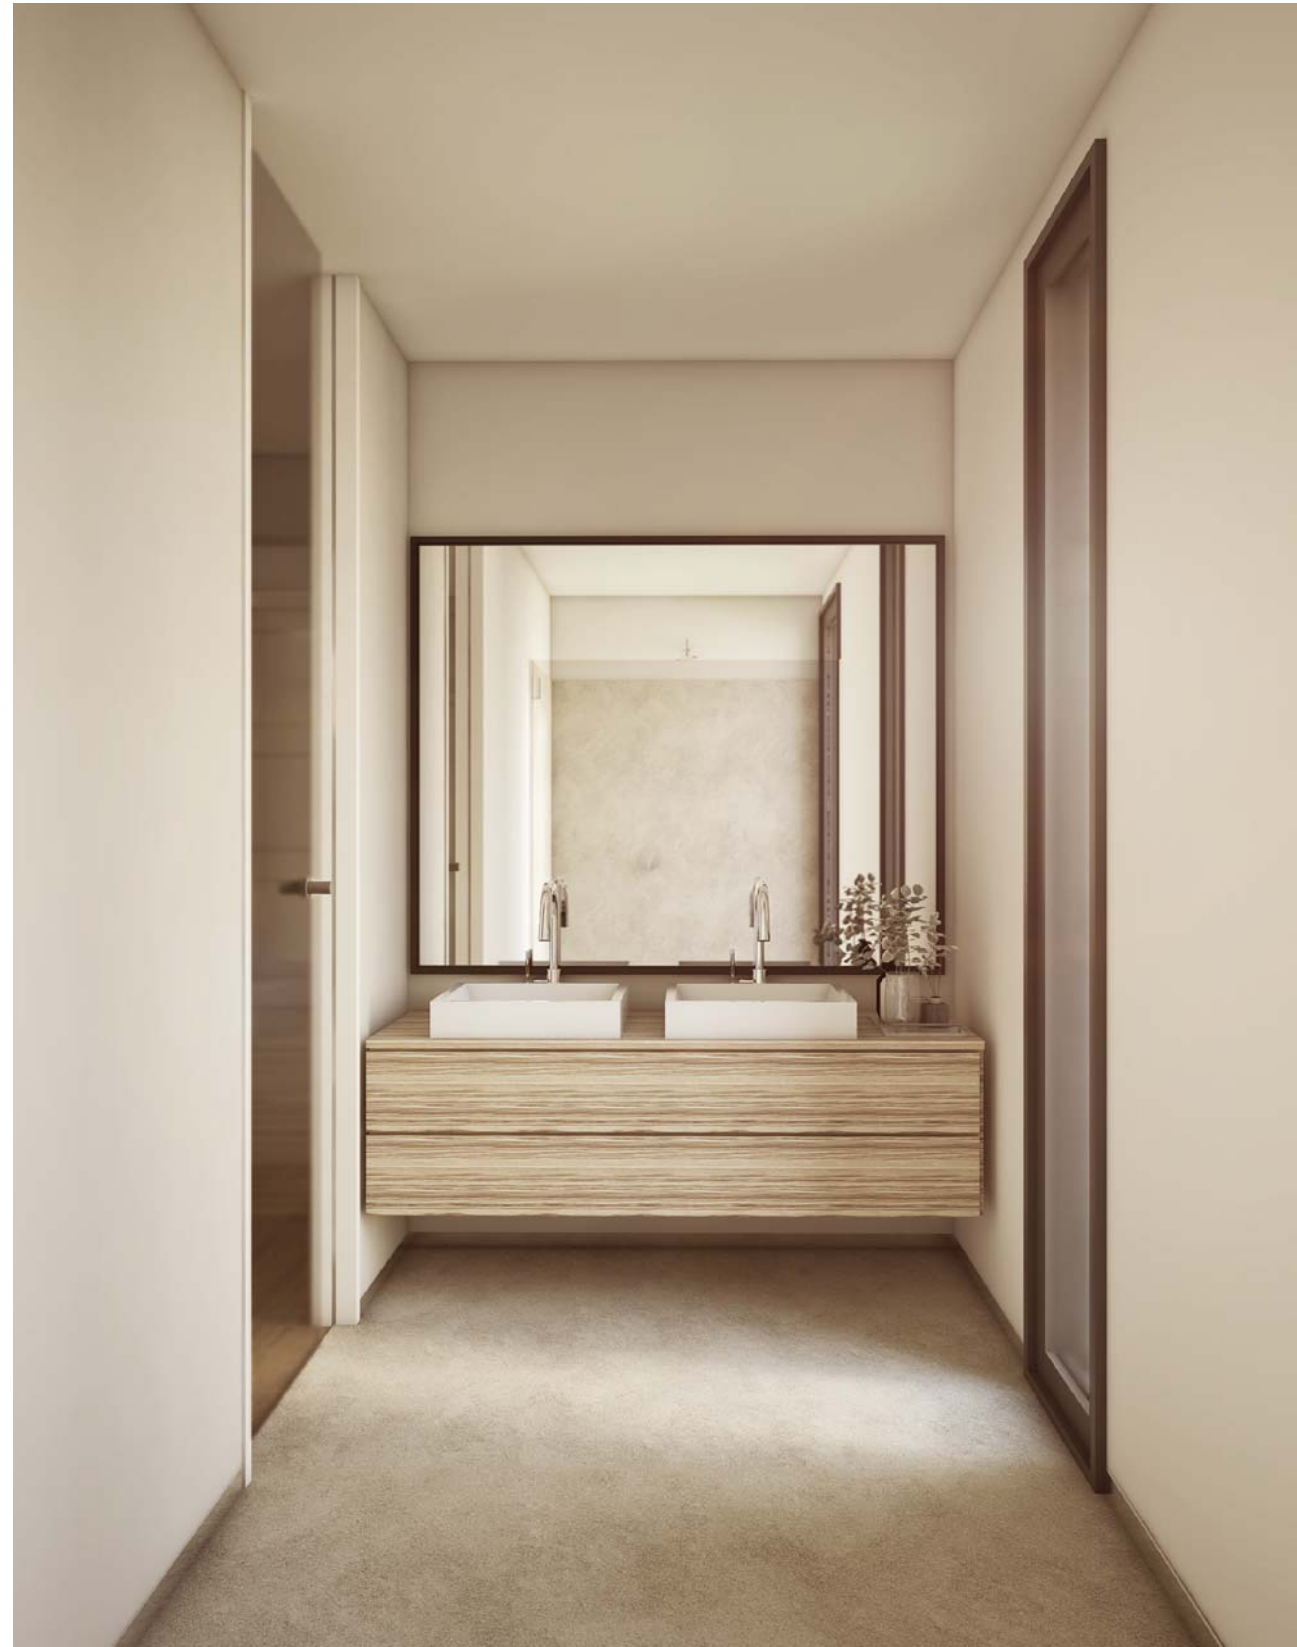


**AMAGI**  
CASTELO

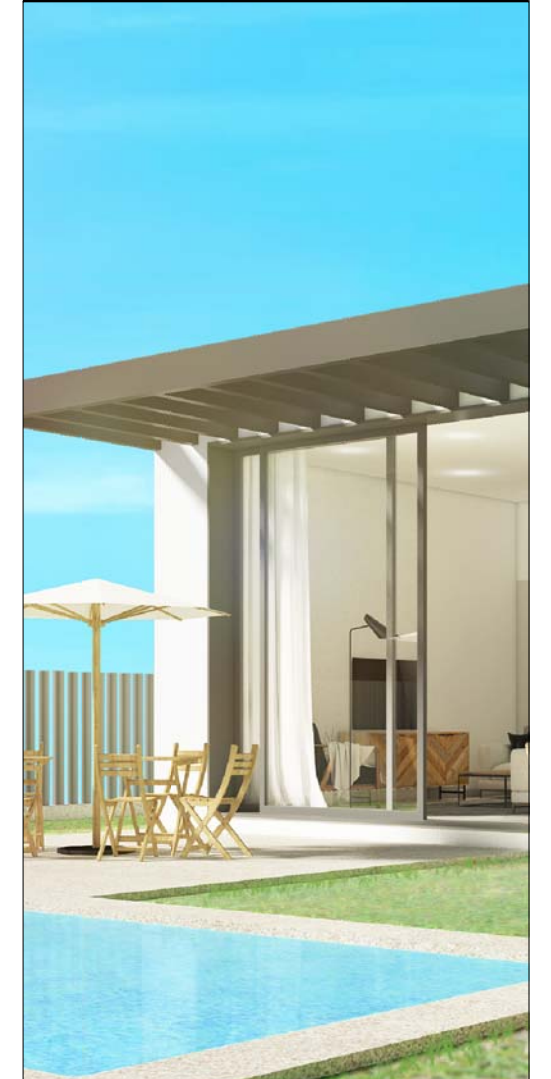

**AMAGI**

# 3 VIVIENDAS UNIFAMILIARES (TIPO A)

O CASTELO - AMES

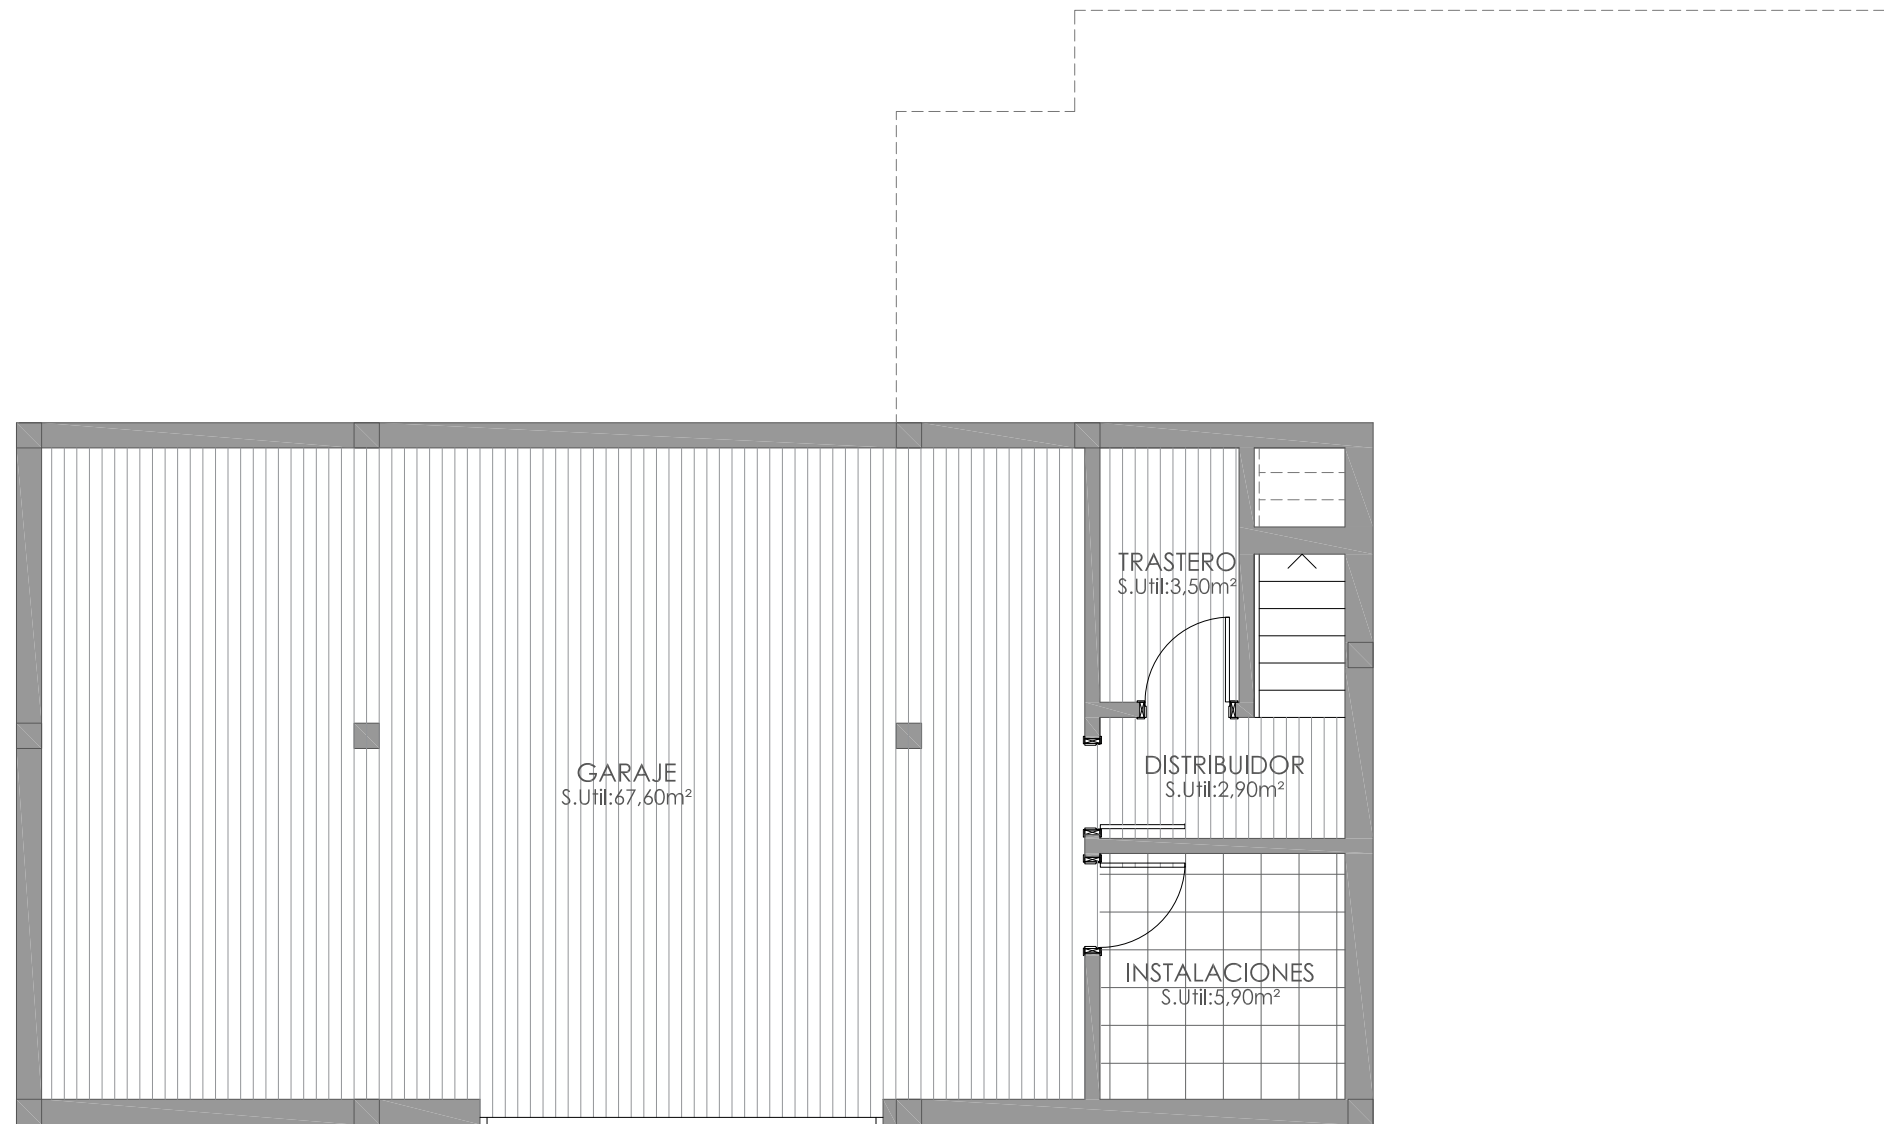

PLANTA SÓTANO - TIPO A

E: 1/75 0 1m 2m 5m 10m

**AMAGI**  
CASTELO


PLANTA SÓTANO - TIPO A  
(3 Dormitorios)

Nº dormitorios: 3

Planta: Sótano

Sup. útil garaje: 79,90m<sup>2</sup>

Sup. const. garaje: 93,70m<sup>2</sup>

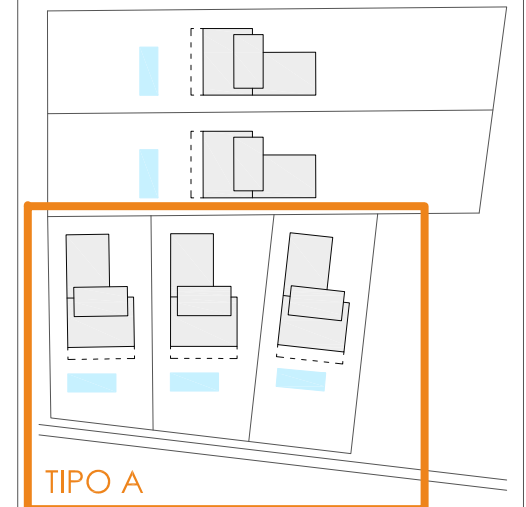

**AMAGI**

# 3 VIVIENDAS UNIFAMILIARES (TIPO A)

O CASTELO - AMES

**AMAGI**  
CASTELO



## PLANTA BAJA - TIPO A (3 Dormitorios)

Nº dormitorios: 3

Planta: Baja

Sup. útil vivienda: 131,85m<sup>2</sup>

Sup. const. vivienda: 164,35m<sup>2</sup>

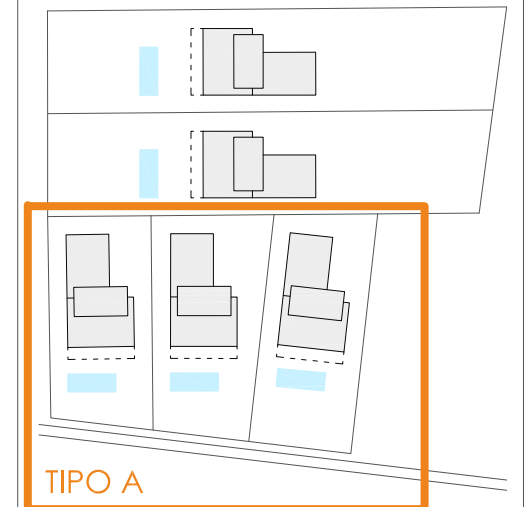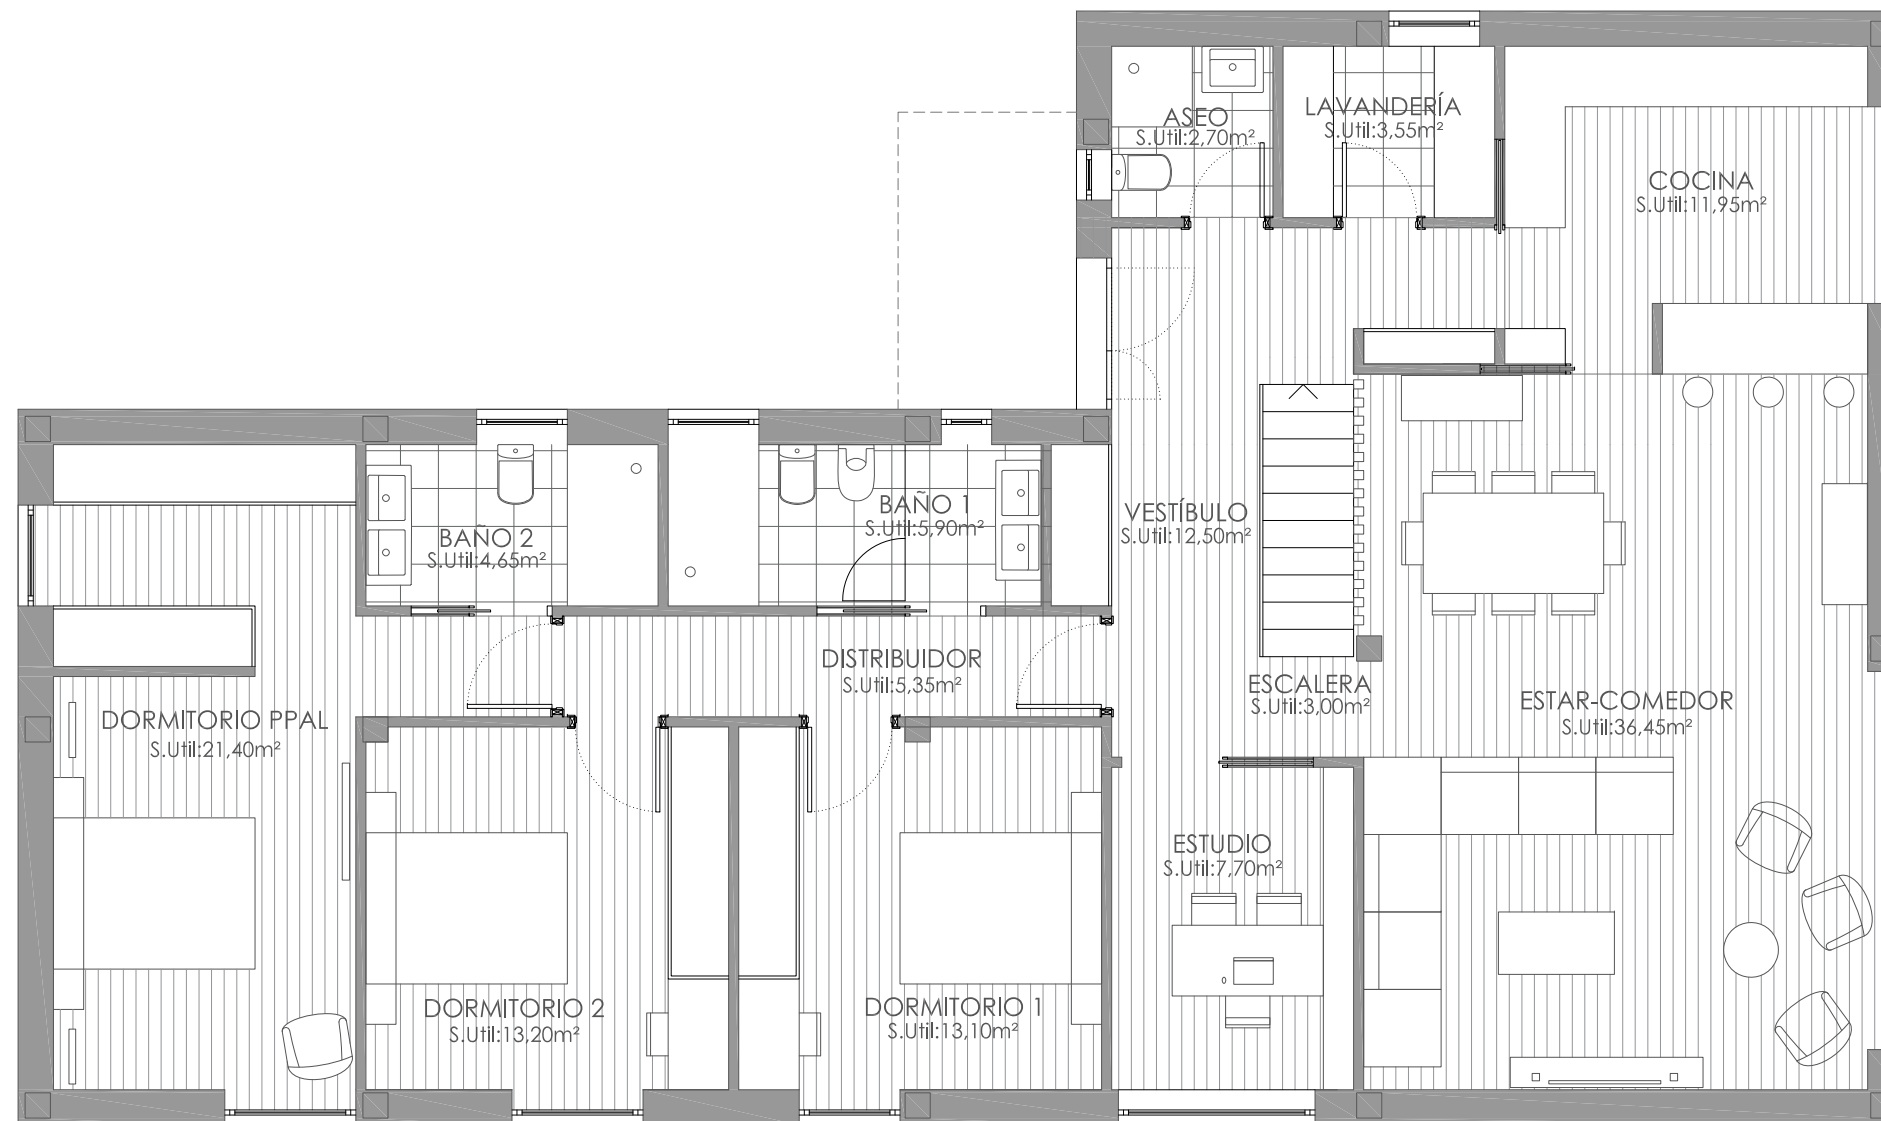

PLANTA BAJA - TIPO A


E: 1/75 0 1m 2m 5m 10m

**AMAGI**



# 3 VIVIENDAS UNIFAMILIARES (TIPO A)

O CASTELO - AMES

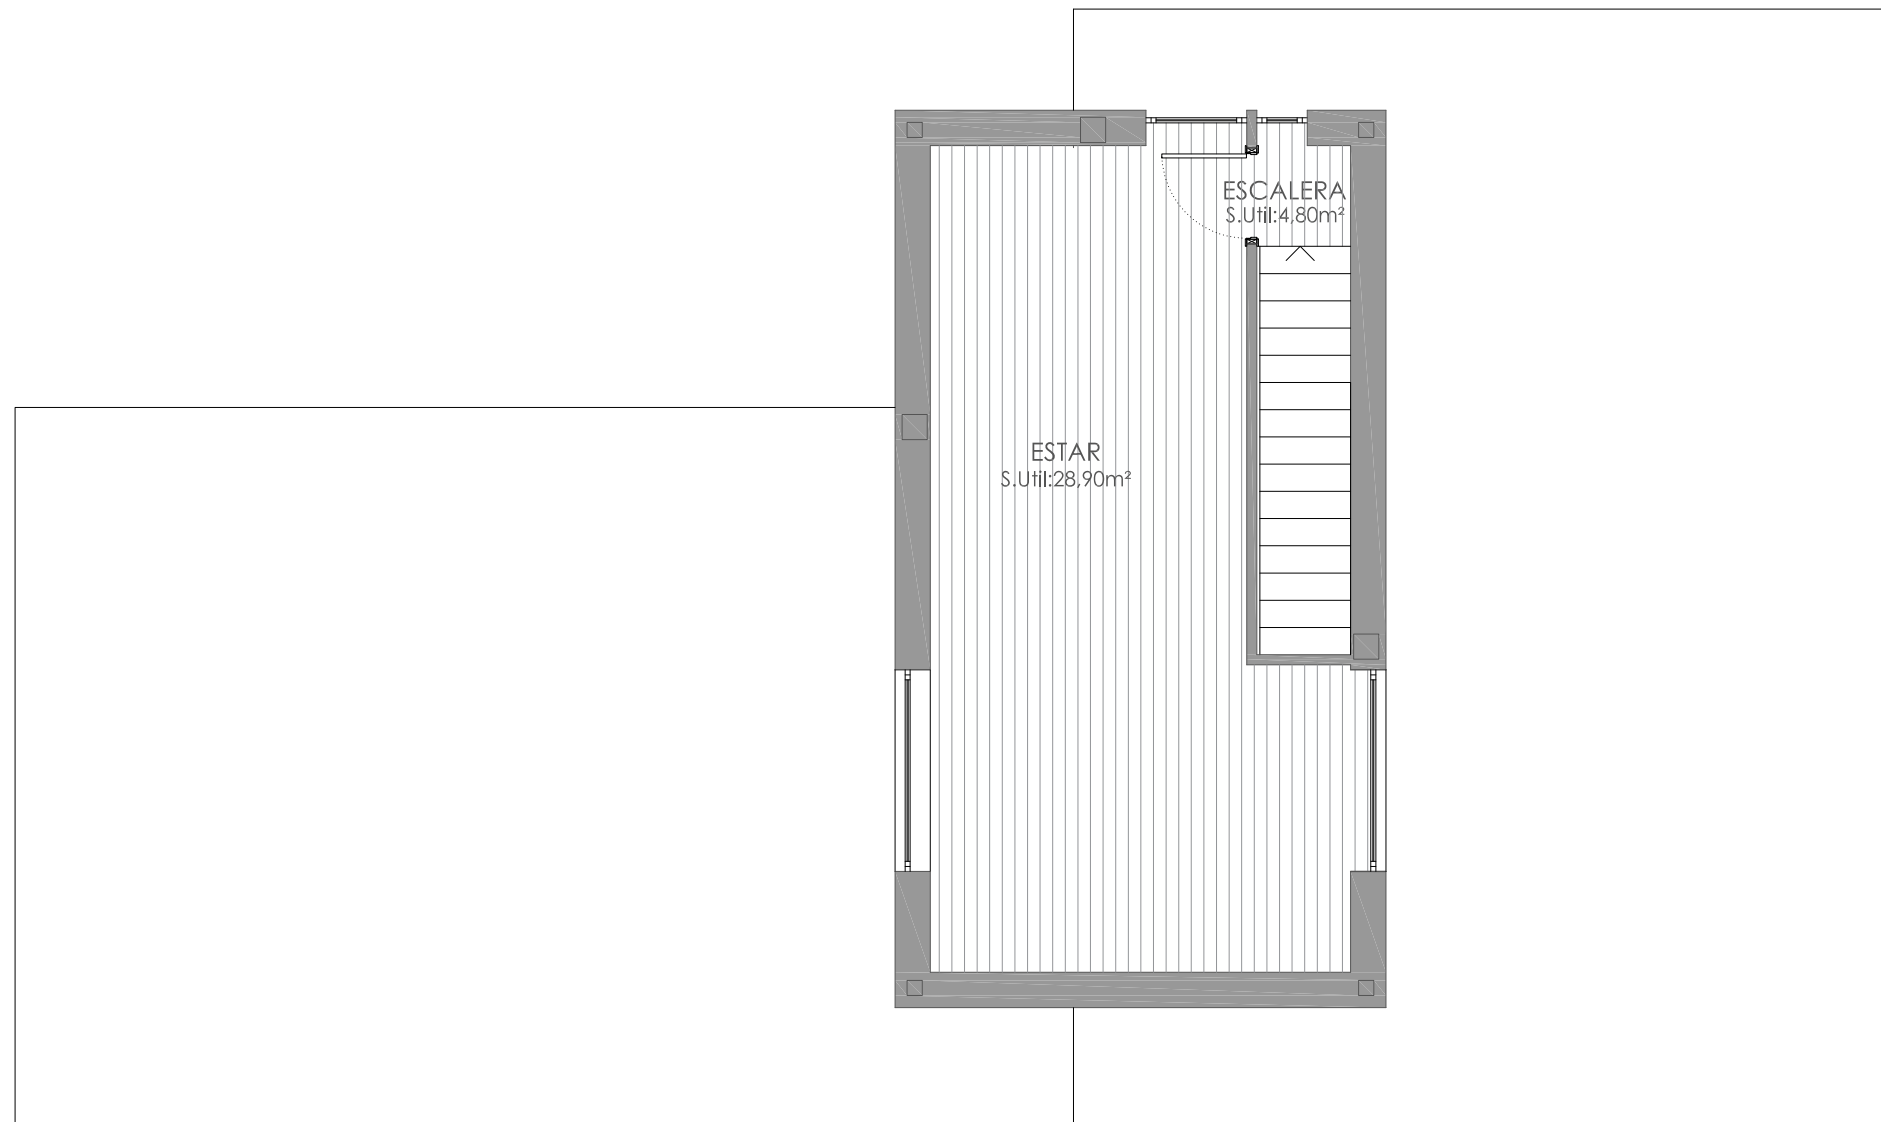

PLANTA PRIMERA - TIPO A

E: 1/75 0 1m 2m 5m 10m

**AMAGI**  
CASTELO

PLANTA PRIMERA - TIPO A  
(3 Dormitorios)

Nº dormitorios: 3

Planta: Primera

Sup. útil vivienda: 33,70m<sup>2</sup>

Sup. const. vivienda: 43,35m<sup>2</sup>



TIPO A

**AMAGI**

# 2 VIVIENDAS UNIFAMILIARES (TIPO B)

O CASTELO - AMES

**AMAGI**  
CASTELO



PLANTA SÓTANO - TIPO B  
(3 Dormitorios)

Nº dormitorios: 3

Planta: Sótano

Sup. útil garaje: 79,90m<sup>2</sup>

Sup. const. garaje: 93,70m<sup>2</sup>

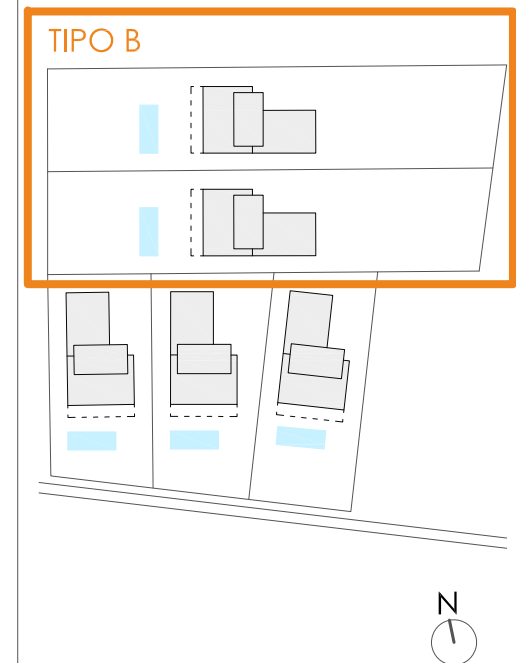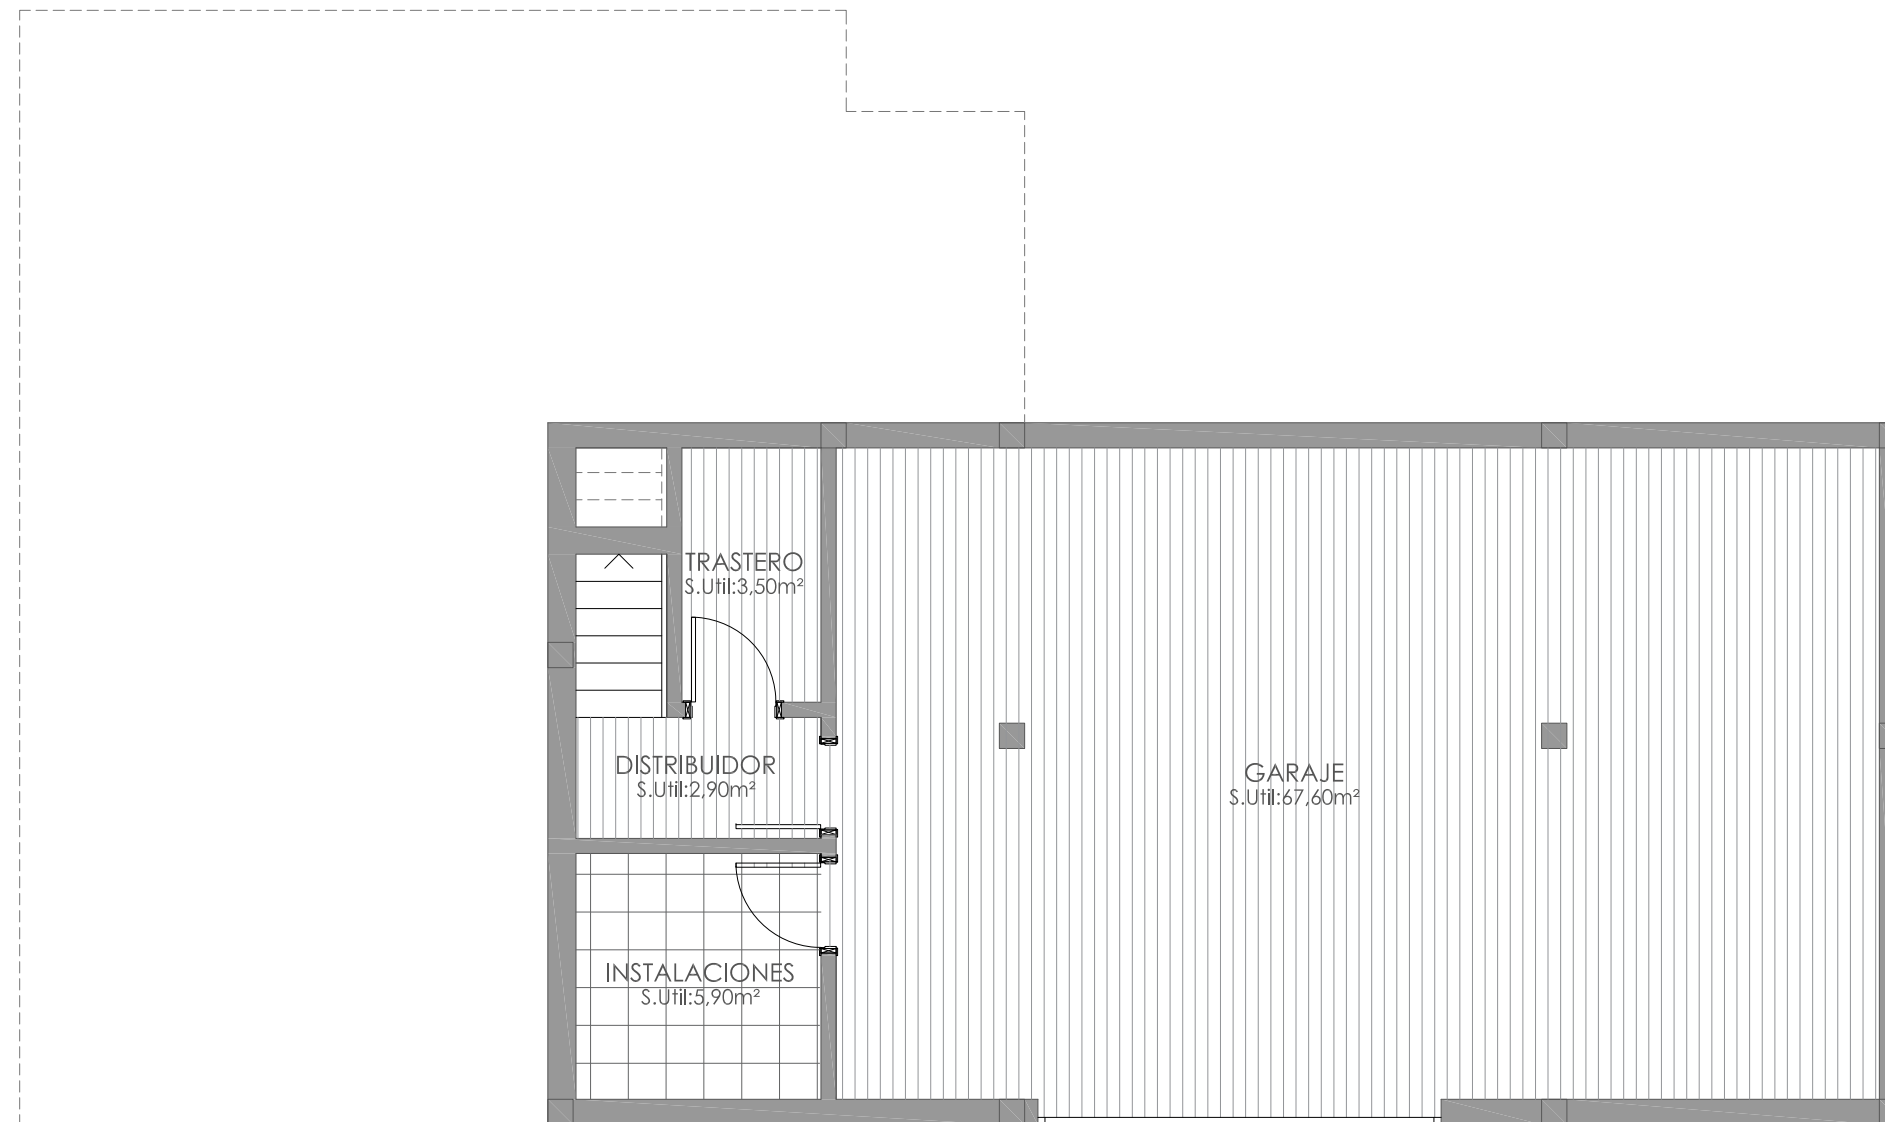

PLANTA SÓTANO - TIPO B

E: 1/75 0 1m 2m 5m 10m

**AMAGI**

# 2 VIVIENDAS UNIFAMILIARES (TIPO B)

O CASTELO - AMES

**AMAGI**  
CASTELO


PLANTA BAJA - TIPO B  
(3 Dormitorios)

Nº dormitorios: 3

Planta: Baja

Sup. útil vivienda: 131,85m<sup>2</sup>

Sup. const. vivienda: 164,35m<sup>2</sup>

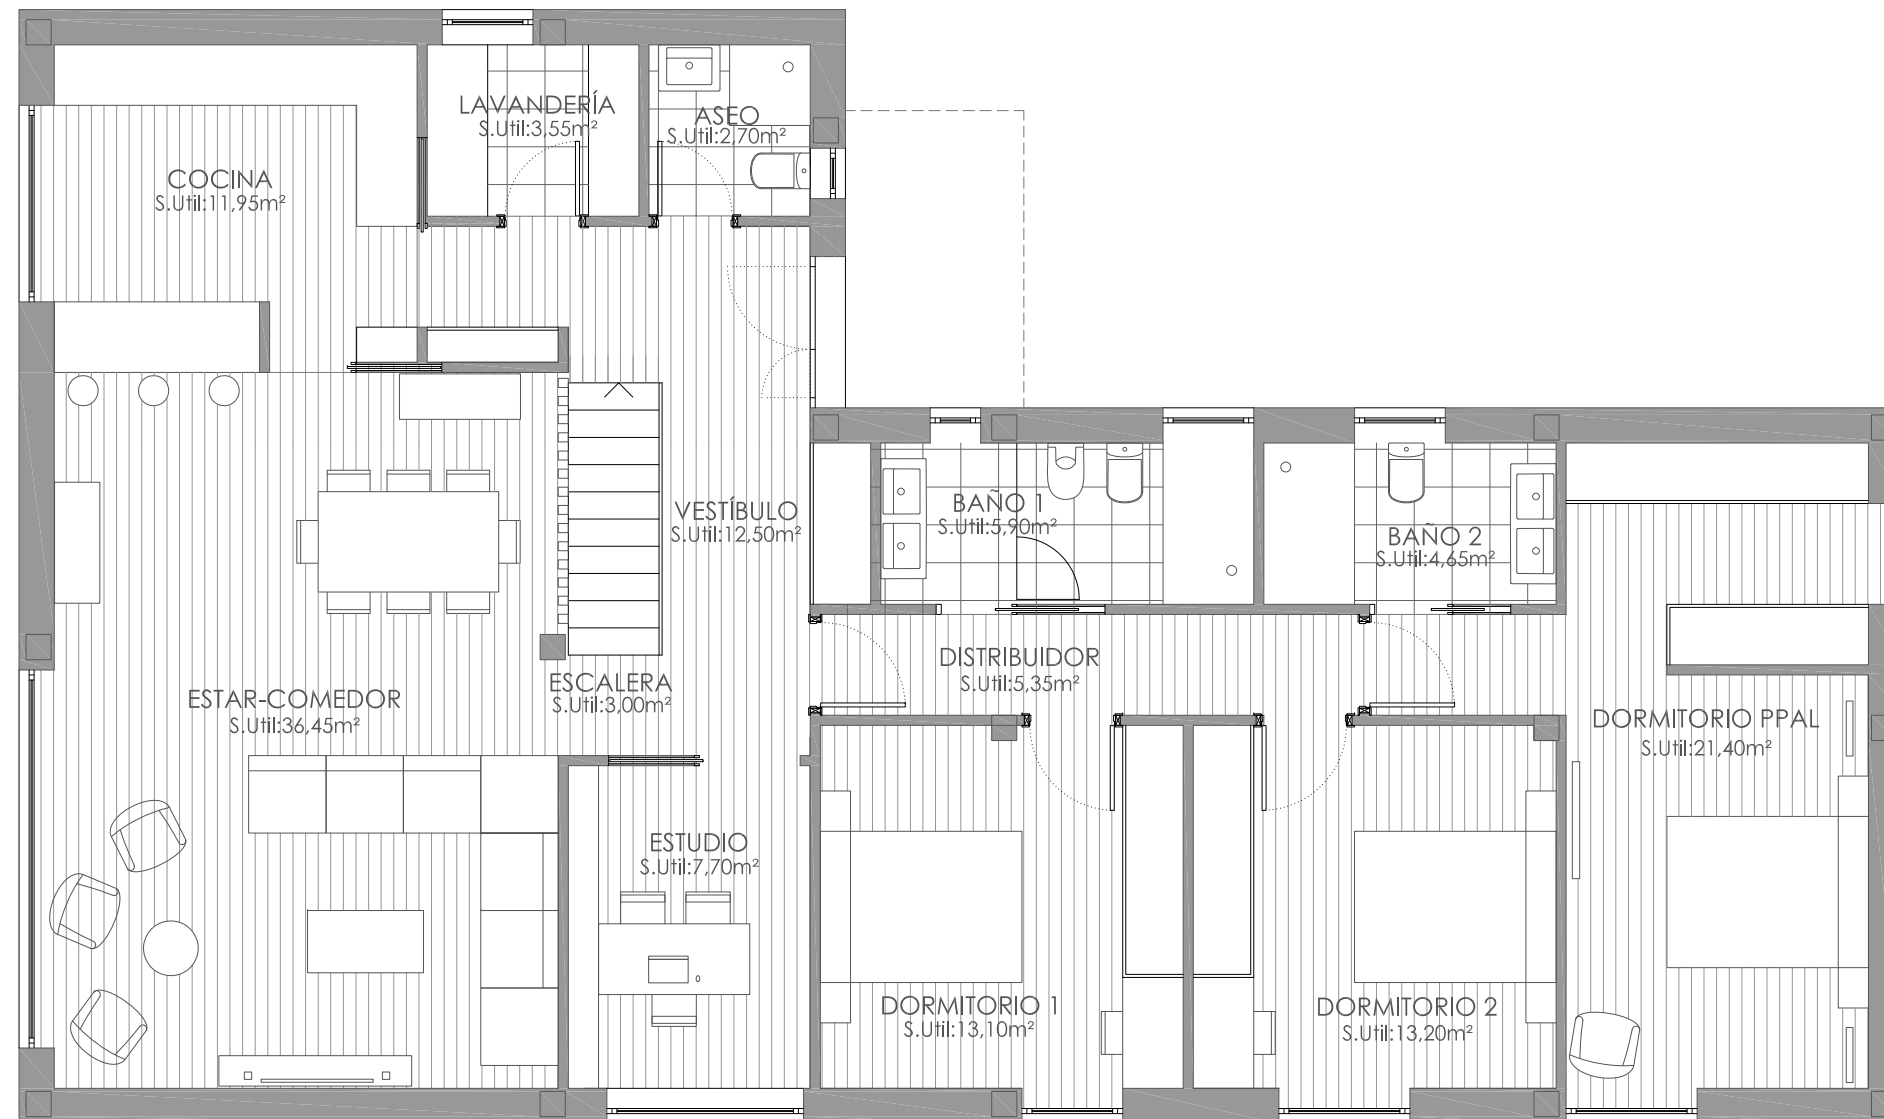

TIPO B




PLANTA BAJA - TIPO B



**AMAGI**

# 2 VIVIENDAS UNIFAMILIARES (TIPO B)

O CASTELO - AMES

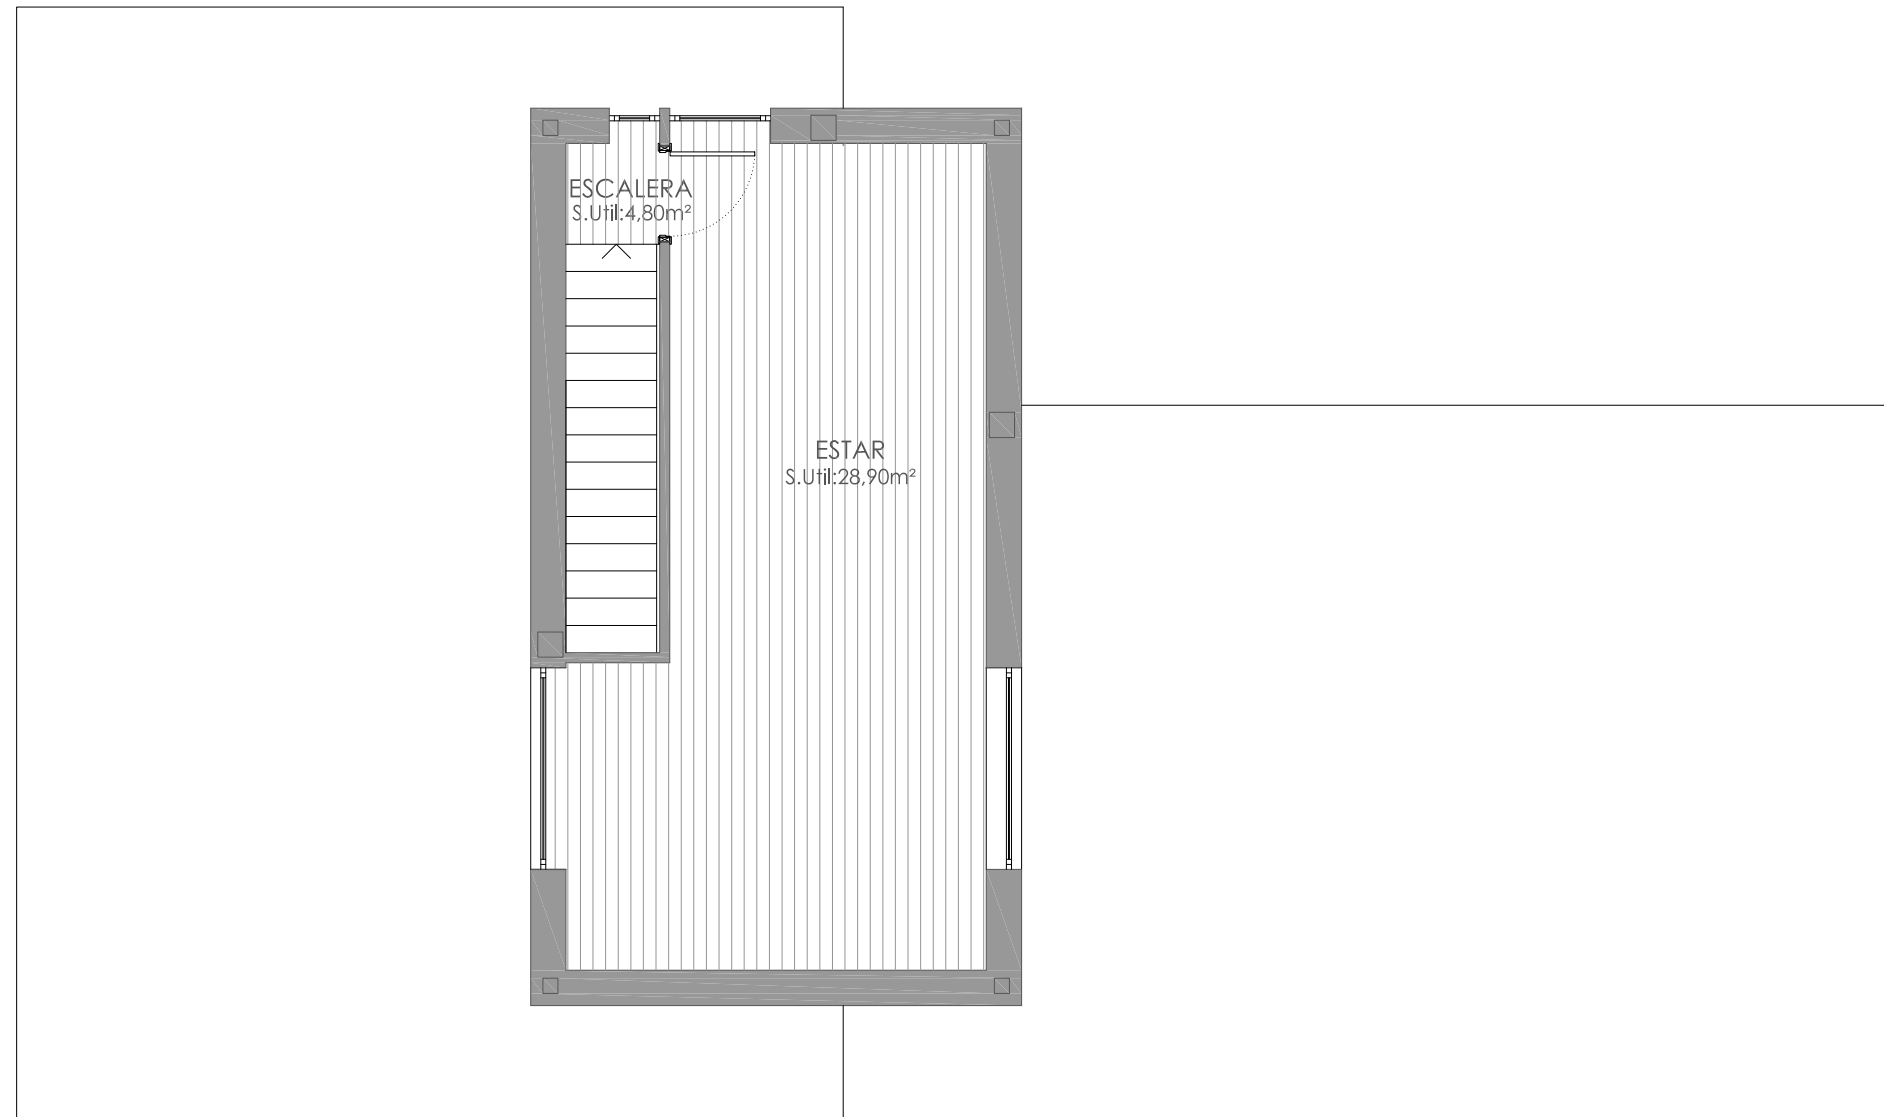

PLANTA PRIMERA - TIPO B

E: 1/75 0 1m 2m 5m 10m

**AMAGI**  
CASTELO

PLANTA PRIMERA - TIPO B  
(3 Dormitorios)

Nº dormitorios: 3

Planta: Primera

Sup. útil vivienda: 33,70m<sup>2</sup>

Sup. const. vivienda: 43,35m<sup>2</sup>

TIPO B



**AMAGI**