


DESCUBRE
QUE DIRÁS A
PARTIR DE
AHORA ...

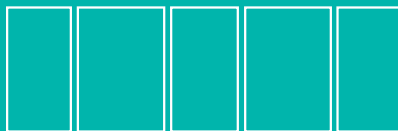

SEBASTIÁN LLANO 6

“las mejores terrazas dentro de la ciudad”

gestiona y comercializa:

INMOBILIARIA CARABALLO

promueve:

SEBASTIÁN LLANO SL

construye:

BAEZA GLOBAL GROUP SL

proyecta:

OFICINA DE ARQUITECTURA 110 SL

DESCUBRE
QUE DIRÁS A
PARTIR DE
AHORA ...

... ¡MAÑANA
BARBACOA
EN MI CASA!



EN TU BARRIO DE TODA LA VIDA, VIVIENDAS QUE NUNCA HABÍAS VISTO

En *Hausmann* sabemos que querías tener unas viviendas como estas en tu barrio de toda la vida y por eso, hemos puesto todo nuestro esfuerzo y empeño en conseguirlo. Viviendas de 3 dormitorios con áticos y amplias terrazas-solariums. El lugar ideal para poder hacer una barbacoa en familia y con amigos, tomar el sol o disfrutar de una cena romántica... Muchas personas se ven obligadas a mudarse a las afueras para conseguir disponer de estas prestaciones... Ahora, con la promoción que te presentamos, no tendrás que renunciar a la ciudad y a tu barrio para poder vivir en una casa con espacios exteriores privados.

Además, como sabemos la necesidad de aparcamiento en la zona, tendrás la opción de tener hasta dos plazas de garaje y trastero en el mismo edificio. Un espacio que estará equipado a la última con cargador de coche eléctrico y puntos de agua en cada parking.


En definitiva, desde *Hausmann* hemos apostado por hacer unas viviendas de alta calidad con un diseño muy cuidado que revaloricen el barrio y, lo más importante, que respondan a los requisitos que estabas buscando para vivir en tu barrio de toda la vida.



PINO MONTANO SEBASTIÁN LLANO

¡PORQUE SIEMPRE HAS SOÑADO CON VIVIR AQUÍ!

¡LAS VENTAJAS DE VIVIR EN UN BARRIO DE LOS DE TODA LA VIDA!

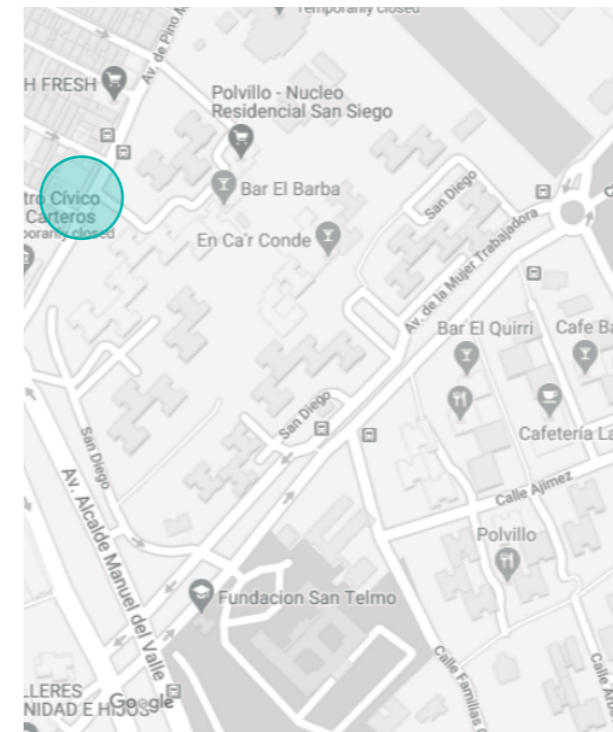

En SEBASTIÁN LLANO 6, la exclusiva promoción de obra nueva que *INMOBILIARIA CARABALLO* ofrece en Pino Montano, encontrarás espacio para ti y los tuyos en sus viviendas de 3 dormitorios.

Disfruta de una excelente conexión con la SE-30, cerca de la Carretera de Carmona y de la avenida y parque de Miraflores. A 10 minutos del centro de Sevilla.

En esta zona, cabe destacar el carácter del barrio, donde se disponen de todos los servicios necesarios para que en el día a día de tu vida siempre tengas de todo.

Colegios, parque, mercado, bares, instalaciones deportivas y servicios de transportes públicos para que a ti y a tu familia no les falte de nada.





**¡LICENCIA DE OBRA
CONCEDIDA!**

imagen exterior

Sebastián LLano 6 se caracteriza por ser un oasis de tranquilidad en una de las vías mejor conectadas de la zona. Para ello, sus zonas comunes son fruto del diseño extratégico de todas las viviendas, localizadas a partir de planta primera. De esta forma se consigue aislar las viviendas del bullicio a nivel de calle. Se abre un patio ajardinado, de diseño muy cuidado, para que funcione como una plaza residencial de uso particular de los 6 propietarios de las viviendas. Este espacio, es la antesala de las terrazas privadas de las que son dotadas todas las viviendas y que hacen que el disfrute de un espacio libre amplio para cada vecino sea posible. ¡Todo un lujo!

zonas comunes

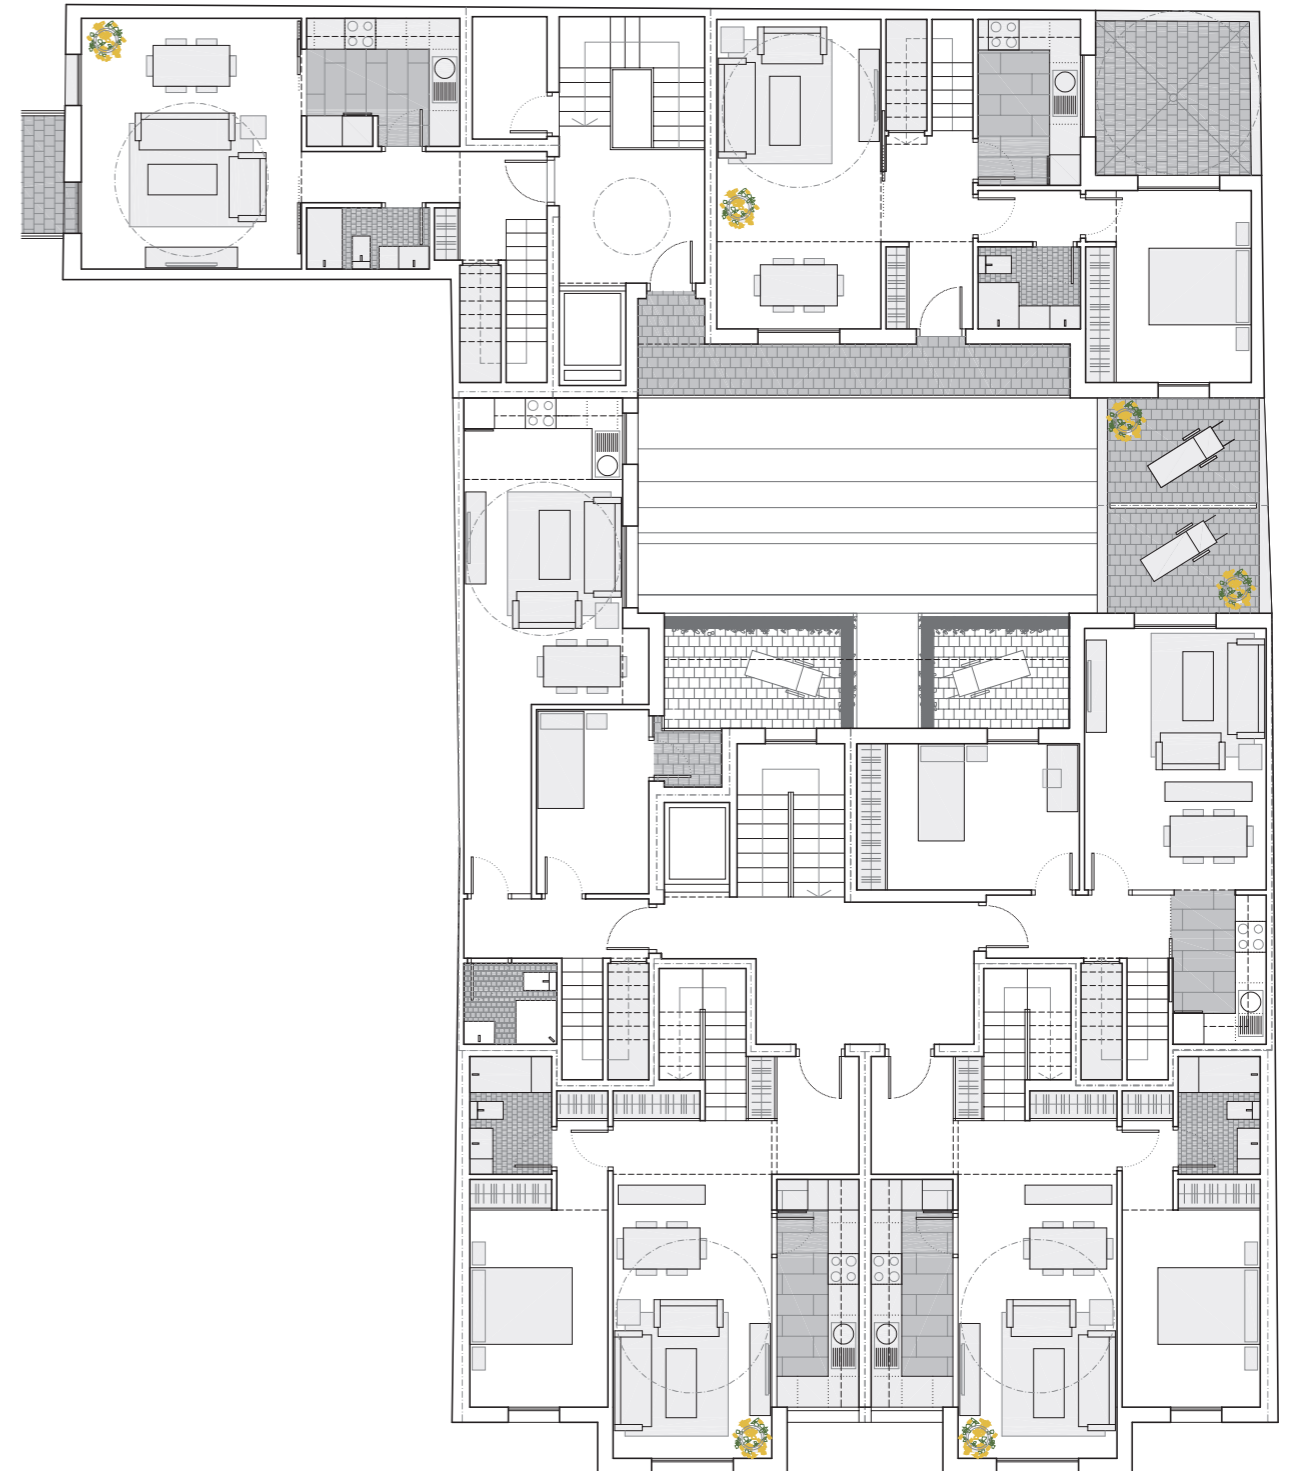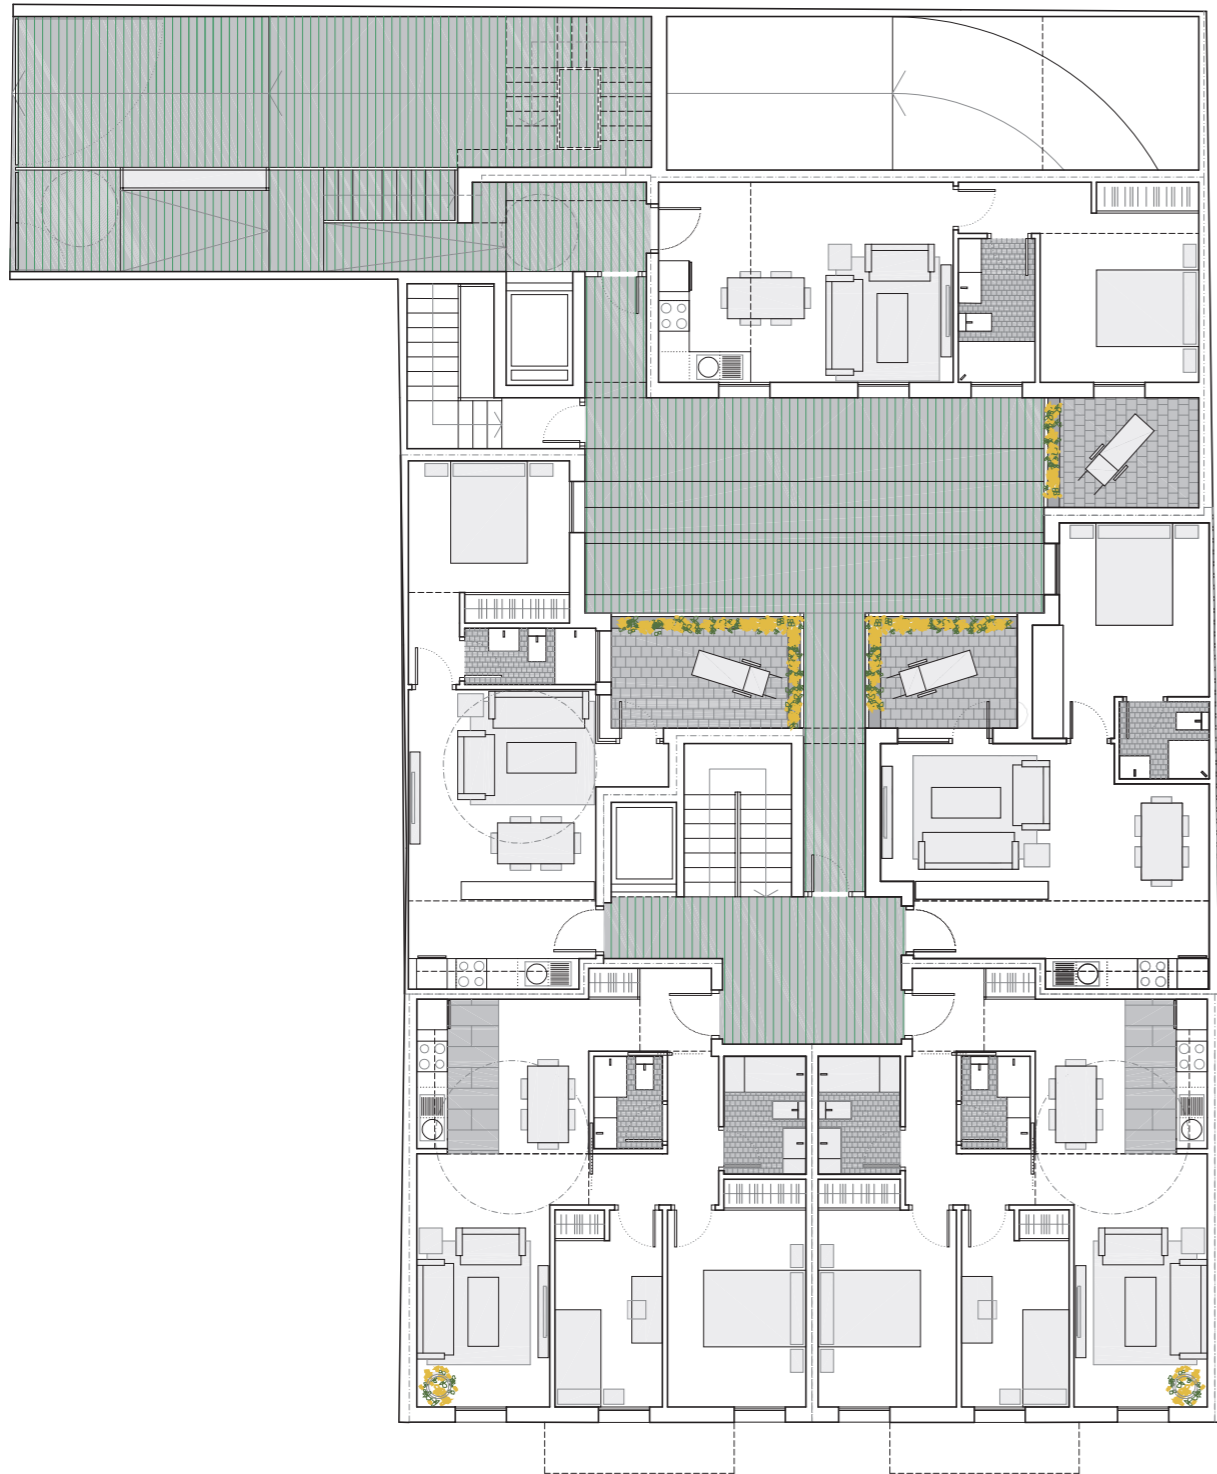

garaje y trasteros



¿Habías imaginado que hasta el garaje pudiera ser un espacio agradable al que te apeteciera entrar por su detallado diseño? En tu nuevo aparcamiento te sucederá eso, es decir, nuestro equipo de diseñadores y arquitectos han sido creativos y han dotado a este espacio de un aire diferente, jugando con las texturas, los colores y la iluminación, obteniendo un resultado fresco, distinto y rompedor.

Y, no sólo en diseño es un área nada convencional respecto a otros lugares de estacionamiento, cada plaza va equipada de toma de corriente para carga de coche eléctrico y punto de agua independiente, ambos con sistema de seguridad para que el único usuario seas tú.

salón comedor y cocina



Encontrarás un espacio único para tu salón y cocina. Hemos querido que este área esté a la última en la tendencia de habitar y por ello la separación entre el estar y la zona de trabajo y fregadero está realizada por un tabique transparente. Esta apuesta nos permite gran transparencia y apertura del campo visual a la vez que preservamos el aislamiento de olores. Los materiales son de gran durabilidad, resistencia y calidez, aportando un carácter atemporal y moderno que hará que no quieras salir de casa.



cuartos de baño



Espacios amplios, cómodos y modernos. Todas las viviendas están diseñadas con dos cuartos de baño completos como mínimo. Aquí también hemos apostado por un diseño actual y elegante, con materiales de última generación como son el porcelánico de gran resistencia, el kríon, paramentos estucados, etc. Además, os proponemos dos opciones de acabados para que elijas el que más te guste o combines en uno y otro como tú prefieras. Ah! y no nos quedamos atrás en eficiencia energética algo tan importante para nuestro planeta como para nuestro bolsillo, todos los sanitarios disponen de sistema de ahorro de agua y de limitación de consumo de agua caliente en la posición de apertura inicial. Las viviendas irán equipadas con sistema de captación solar de energía para que el agua caliente sanitaria te cueste lo menos posible .

dormitorios



Nuestro empeño por ofrecerte la mejor vivienda ha hecho que consigamos tener para ti pisos de tres dormitorios. Todas las habitaciones con amplios armarios empotrados. Los materiales con los que se han acabado son cálidos, como la madera laminada sobre foam que proporcionan confort térmico y acústico.

En venta sobre plano podrás elegir si el cuarto de baño próximo al dormitorio principal lo quieres con acceso vinculado al propio dormitorio o bien independiente y accesible desde el distribuidor.

solariums



¡La guinda del pastel!


Todas las viviendas con solariums, ¡nadie podía imaginar esto! ¿Sabes lo que eso significa? A partir de ahora podrás decir frases como: "Hoy me apetece desayunar al aire libre porque hace un día espectacular", "¡Venga! ¡Barbacoa el sábado!", "Qué pedazo de día, voy a tomar el sol!", y un largo etc.

Cada terraza dispone de una amplitud increíble, además de estar equipada con jardinería para aportar privacidad, punto de agua para limpieza y baldeo, y ducha para refrescarte en las tarde al sol.

Los acabados son resistentes a la intemperie y de fácil limpieza. También podrás en la fase de compra sobre plano, solicitar asesoramiento para colocar elementos de sombra integrados en el diseño de la terraza, consiguiendo de esta forma que todo vaya en consonancia con tu vivienda y no sea un "parche".

primero a


DISTRIBUCIÓN Y SUPERFICIES


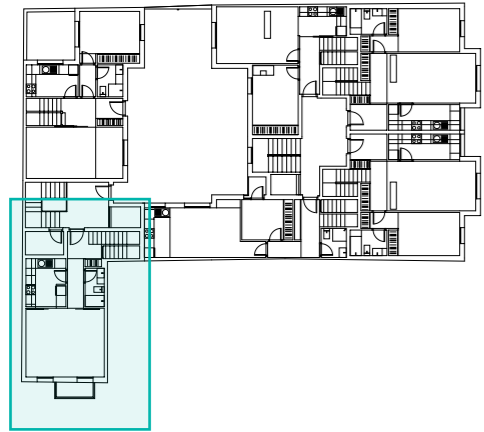


SUPERFICIE UTIL INTERIOR (m ²)		
1	HALL	3,50
2	SALON COMEDOR	21,05
3	COCINA	7,45
4	BAÑO 1	2,90
5	DISTRIBUIDOR	3,00
6	TRASTERO	1,85
7	ESCALERA	2,55
8	BAÑO 2	3,55
9	BAÑO 3	2,50
10	DORMITORIO 1	10,60
11	DORMITORIO 2	9,10
12	DORMITORIO 3	9,50
13	DISTRIBUIDOR	3,15
TOTAL		80,70

SUPERFICIE UTIL EXTERIOR (m ²)		
1	SOLARIUM	14,10
2	TERRAZA	6,80
3	BALCÓN	2,05
4	ALMACÉN EXT.	1,05
TOTAL		24,00

SUPERFICIE CONSTRUIDA (m ²)	
PROPIA	104,00
ZZCC	19,39

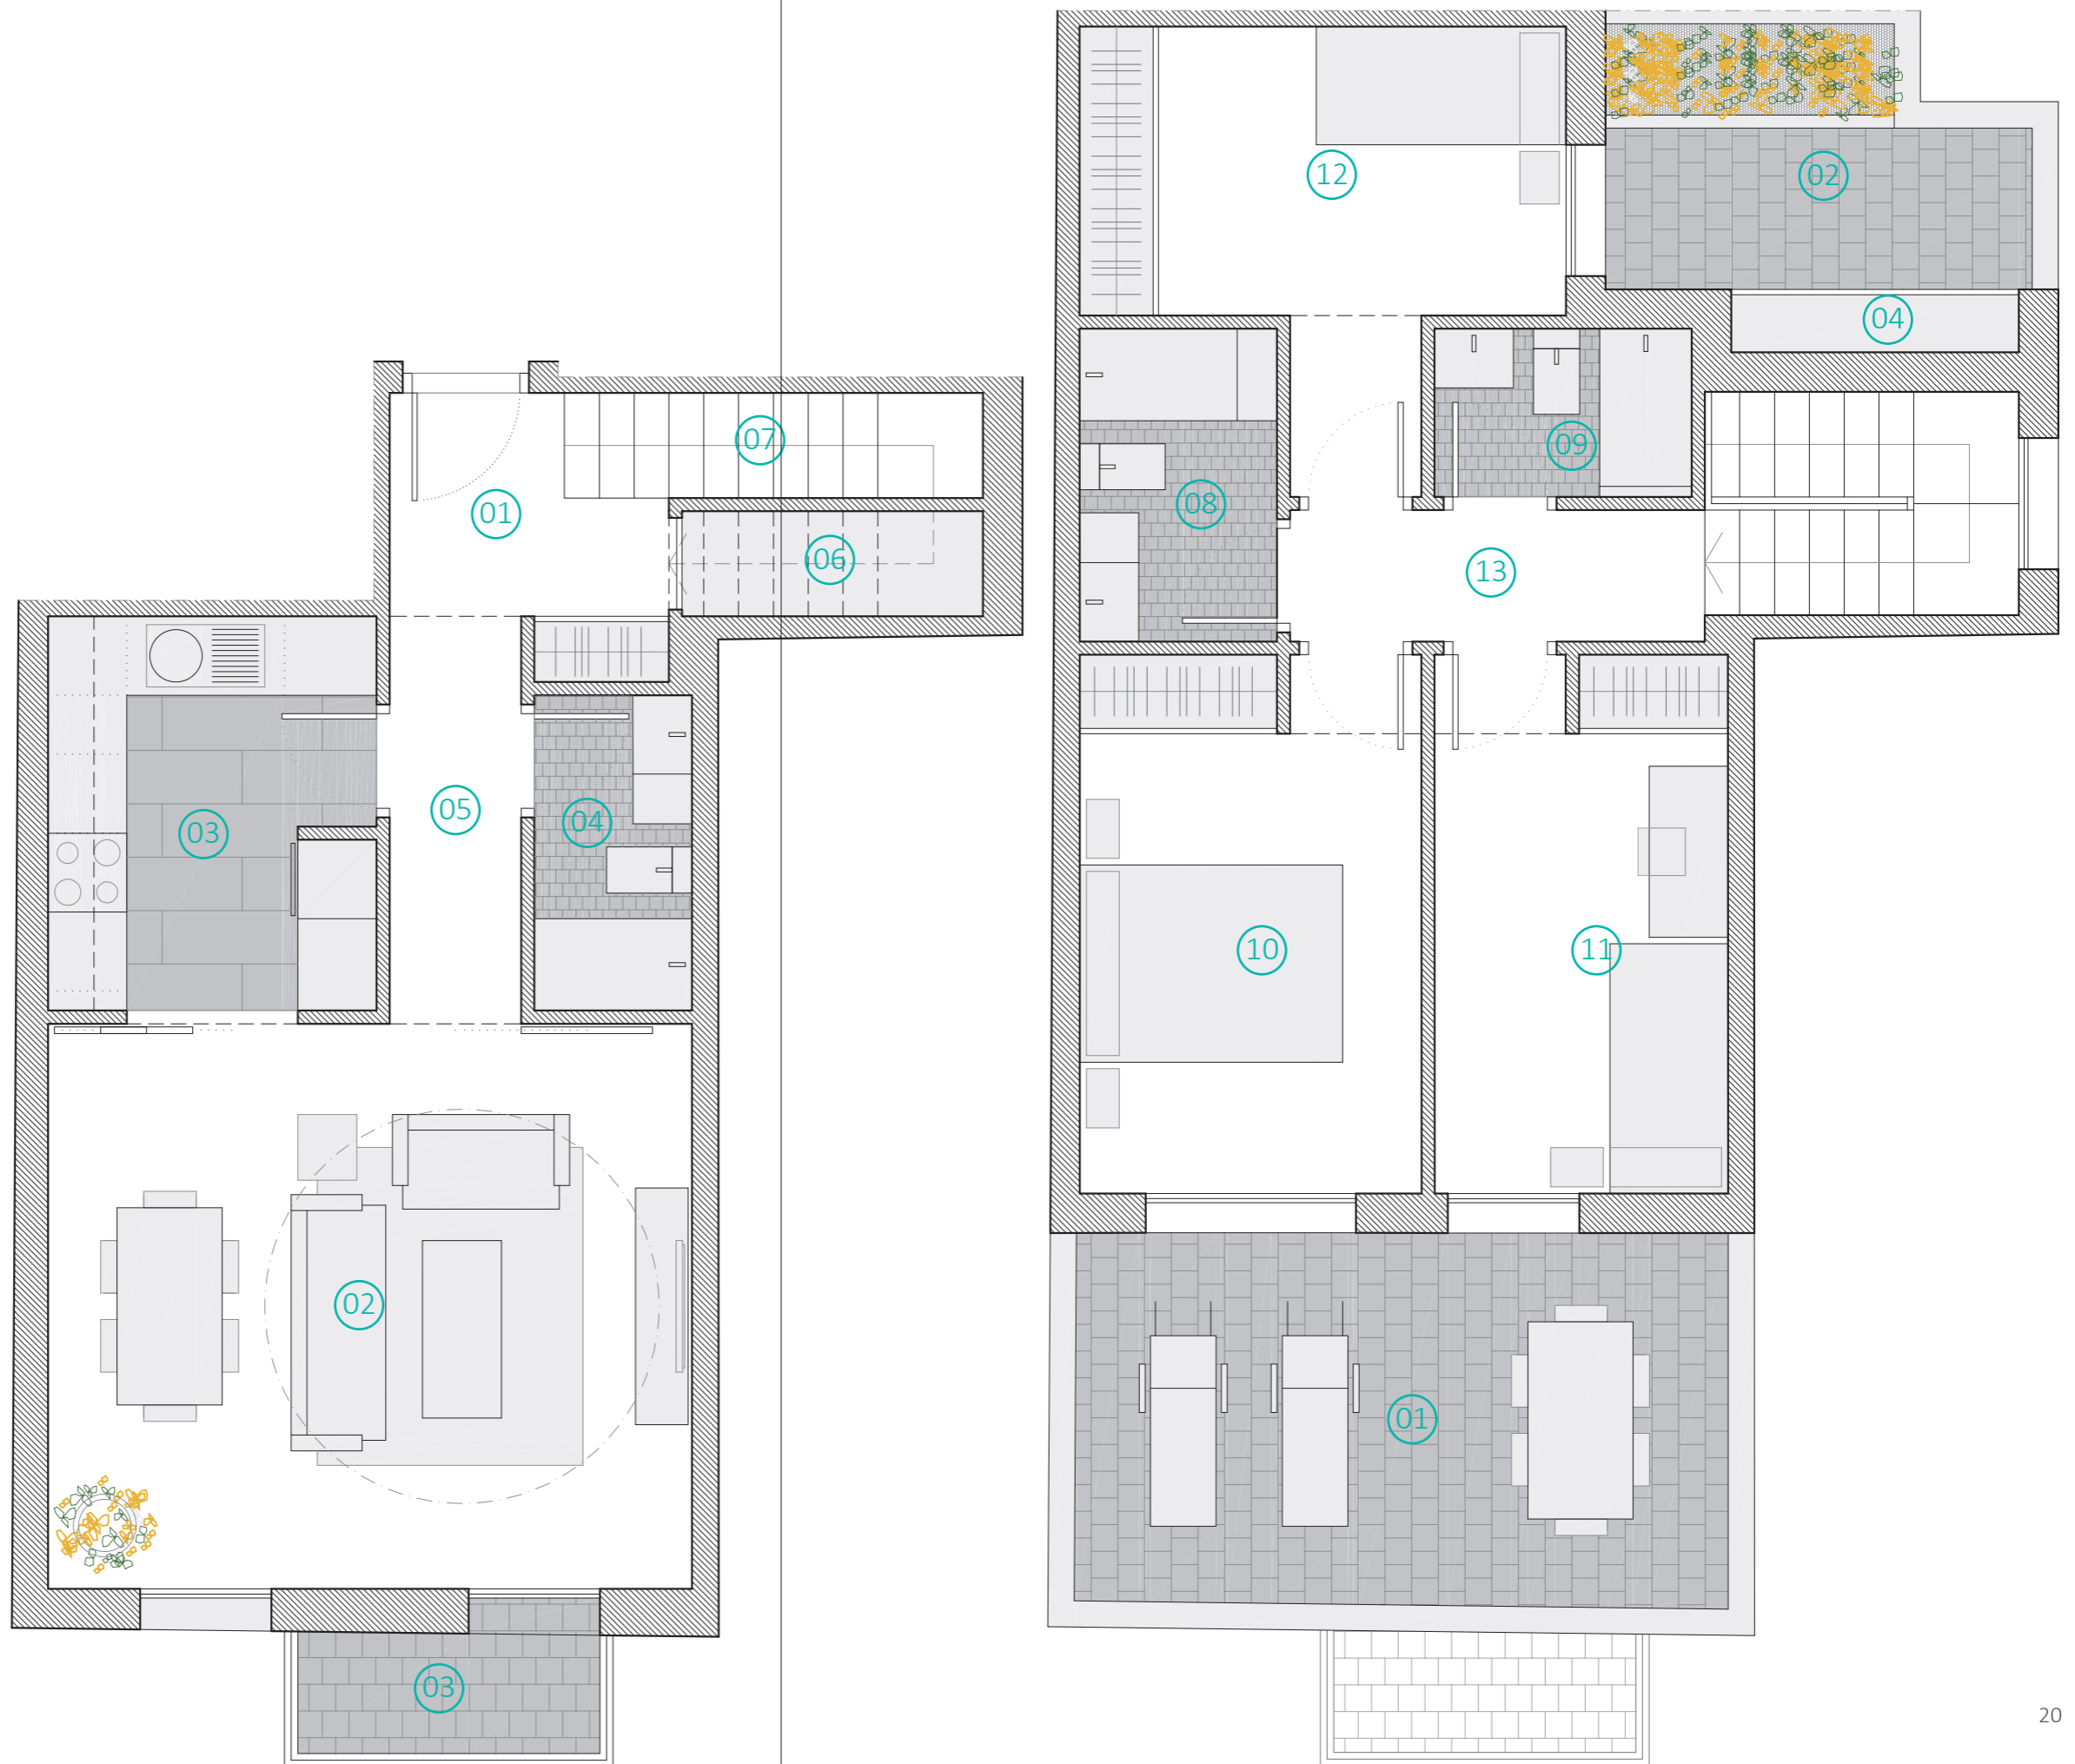


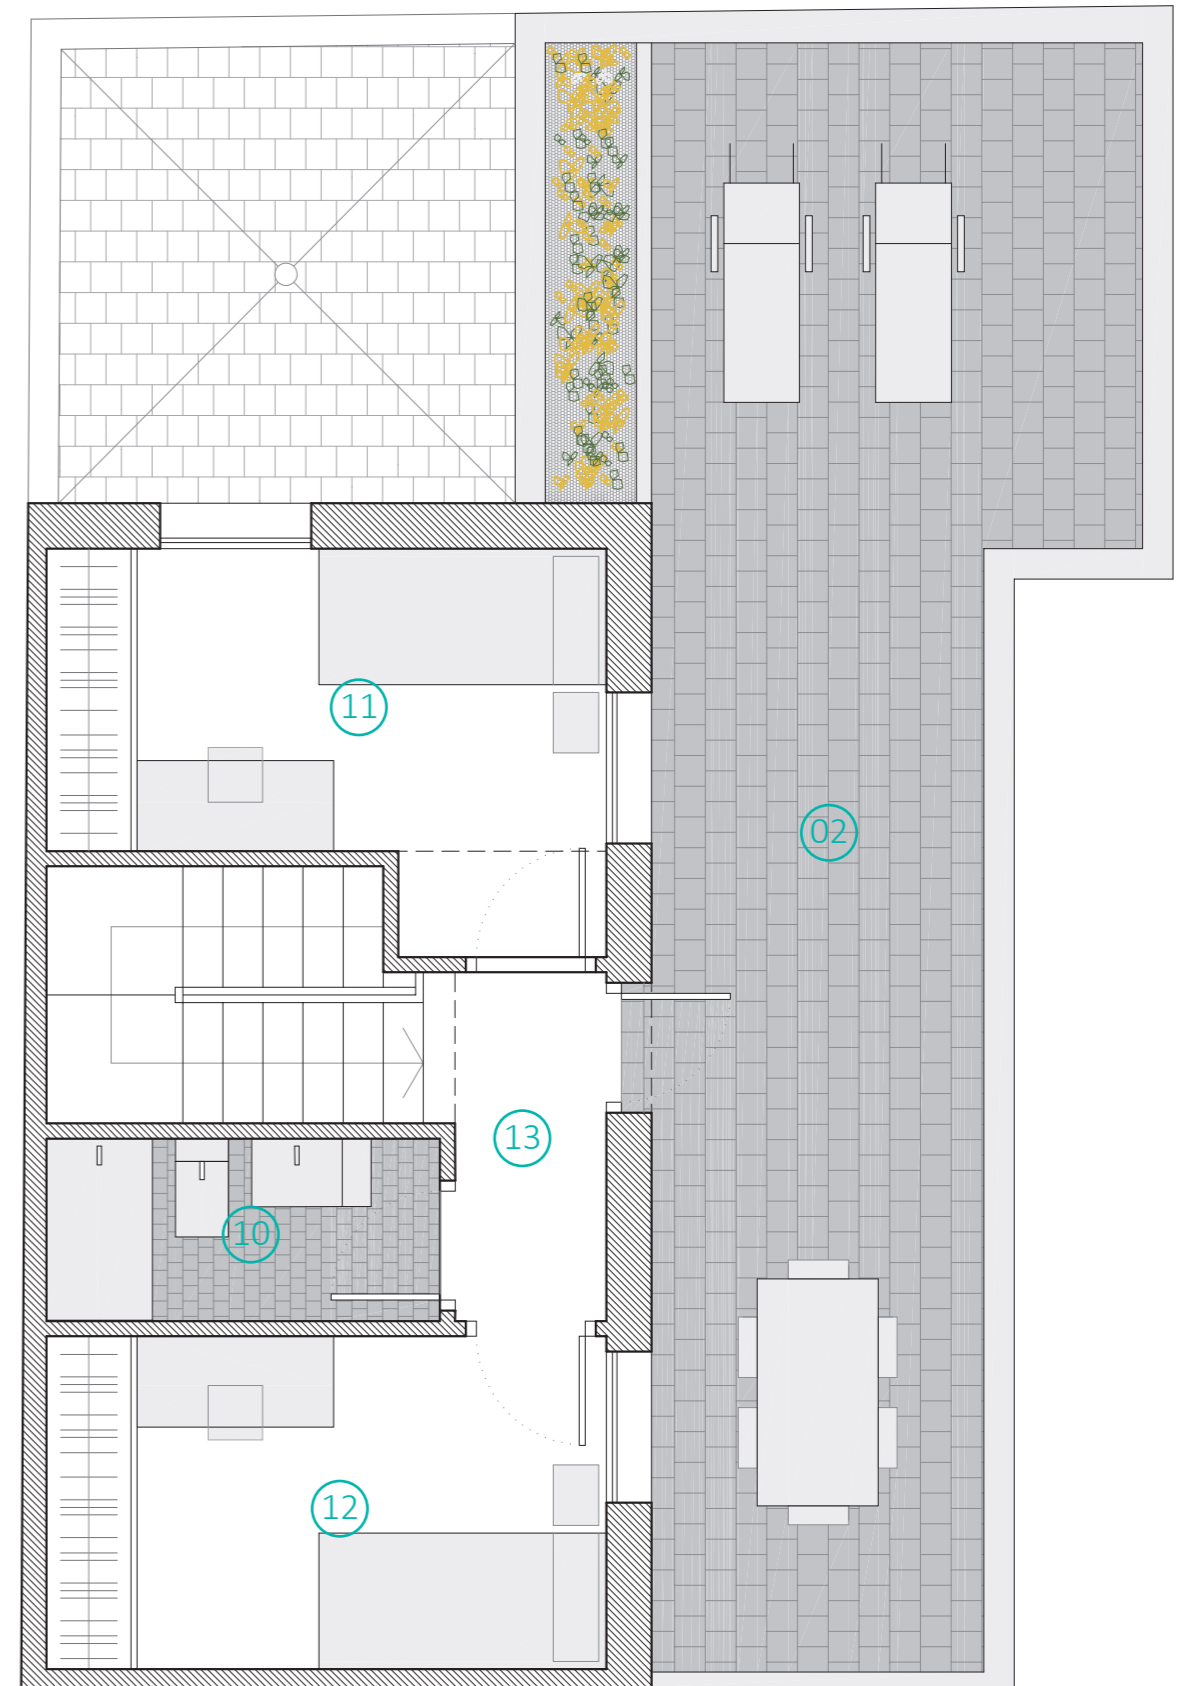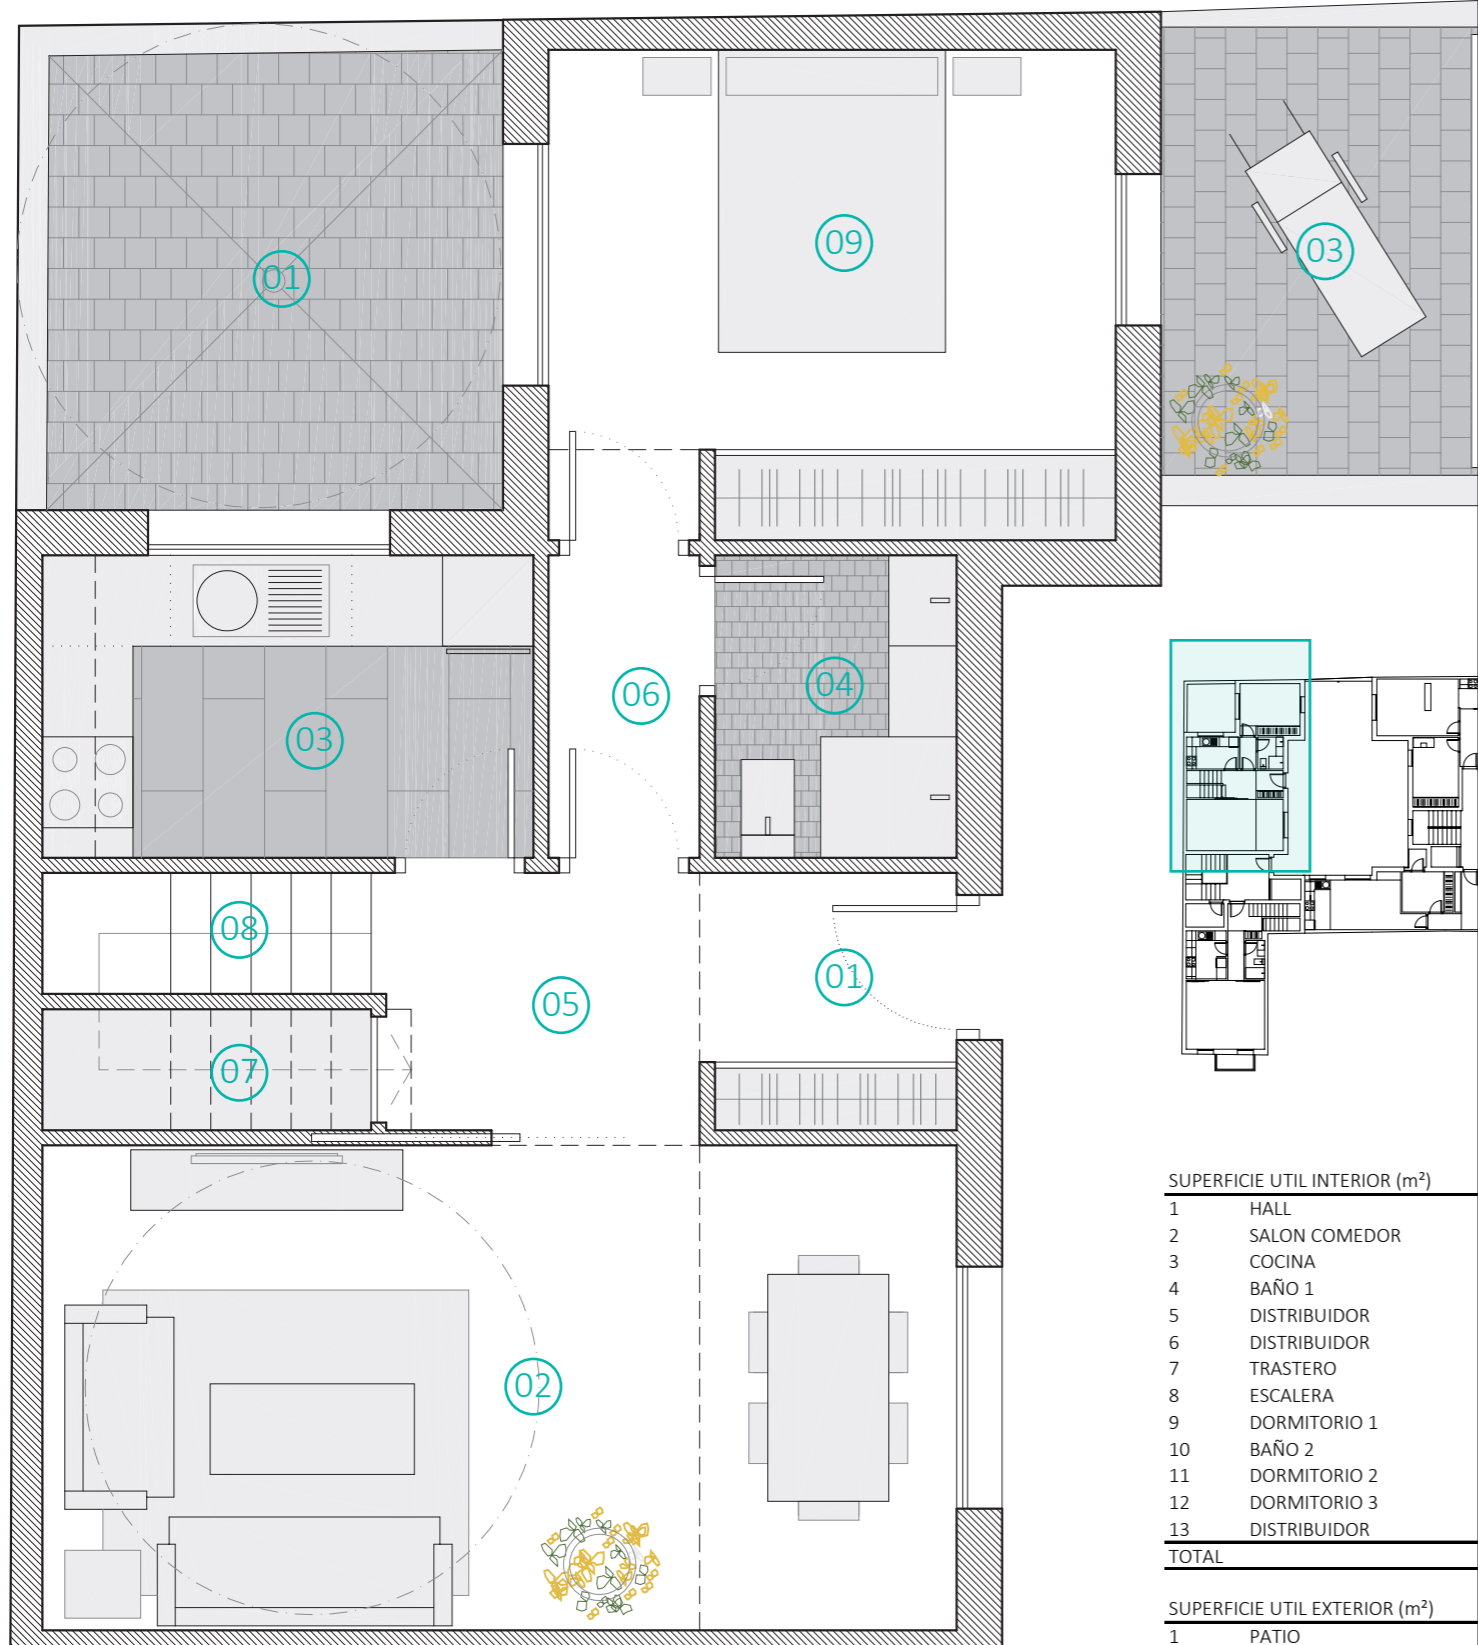

SUPERFICIE UTIL INTERIOR (m ²)		
1	HALL	2,70
2	SALON COMEDOR	19,40
3	COCINA	6,50
4	BAÑO 1	3,20
5	DISTRIBUIDOR	3,50
6	DISTRIBUIDOR	2,00
7	TRASTERO	1,75
8	ESCALERA	1,75
9	DORMITORIO 1	12,10
10	BAÑO 2	3,15
11	DORMITORIO 2	8,35
12	DORMITORIO 3	8,15
13	DISTRIBUIDOR	2,30
TOTAL		74,85


SUPERFICIE UTIL EXTERIOR (m ²)		
1	PATIO	9,10
2	SOLARIUM	29,30
3	TERRAZA	6,2
TOTAL		44,60

SUPERFICIE CONSTRUIDA (m ²)		
PROPIA		96,40
ZZCC		22,85

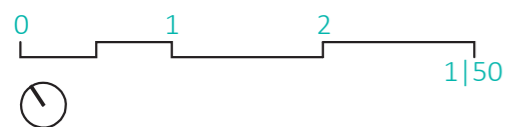

primero c




DISTRIBUCIÓN Y SUPERFICIES

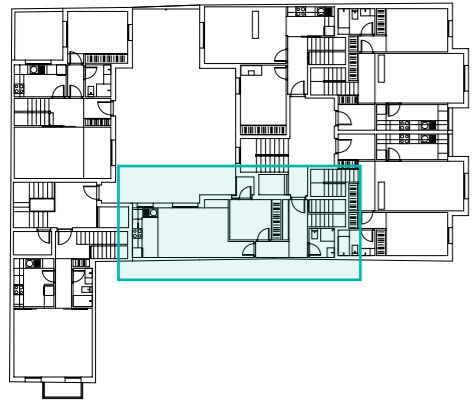

SUPERFICIE UTIL INTERIOR (m ²)		
1	HALL DISTRIBUIDOR	4,19
2	SALON COM. COCINA	24,00
3	BAÑO 1	2,85
4	TRASTERO	1,80
5	ESCALERA	1,90
6	DORMITORIO 1	8,00
7	BAÑO 2	2,90
8	DORMITORIO 2	9,00
9	DORMITORIO 3	8,00
10	DISTRIBUIDOR	2,45
11	VESTIDOR	2,45
12	BAÑO 3	2,95
TOTAL		70,49




SUPERFICIE UTIL EXTERIOR (m ²)		
1	TERRAZA	1,50
2	SOLARIUM	32,30
TOTAL		33,80

SUPERFICIE CONSTRUIDA (m ²)		
PROPIA		88,42
ZZCC		23,17

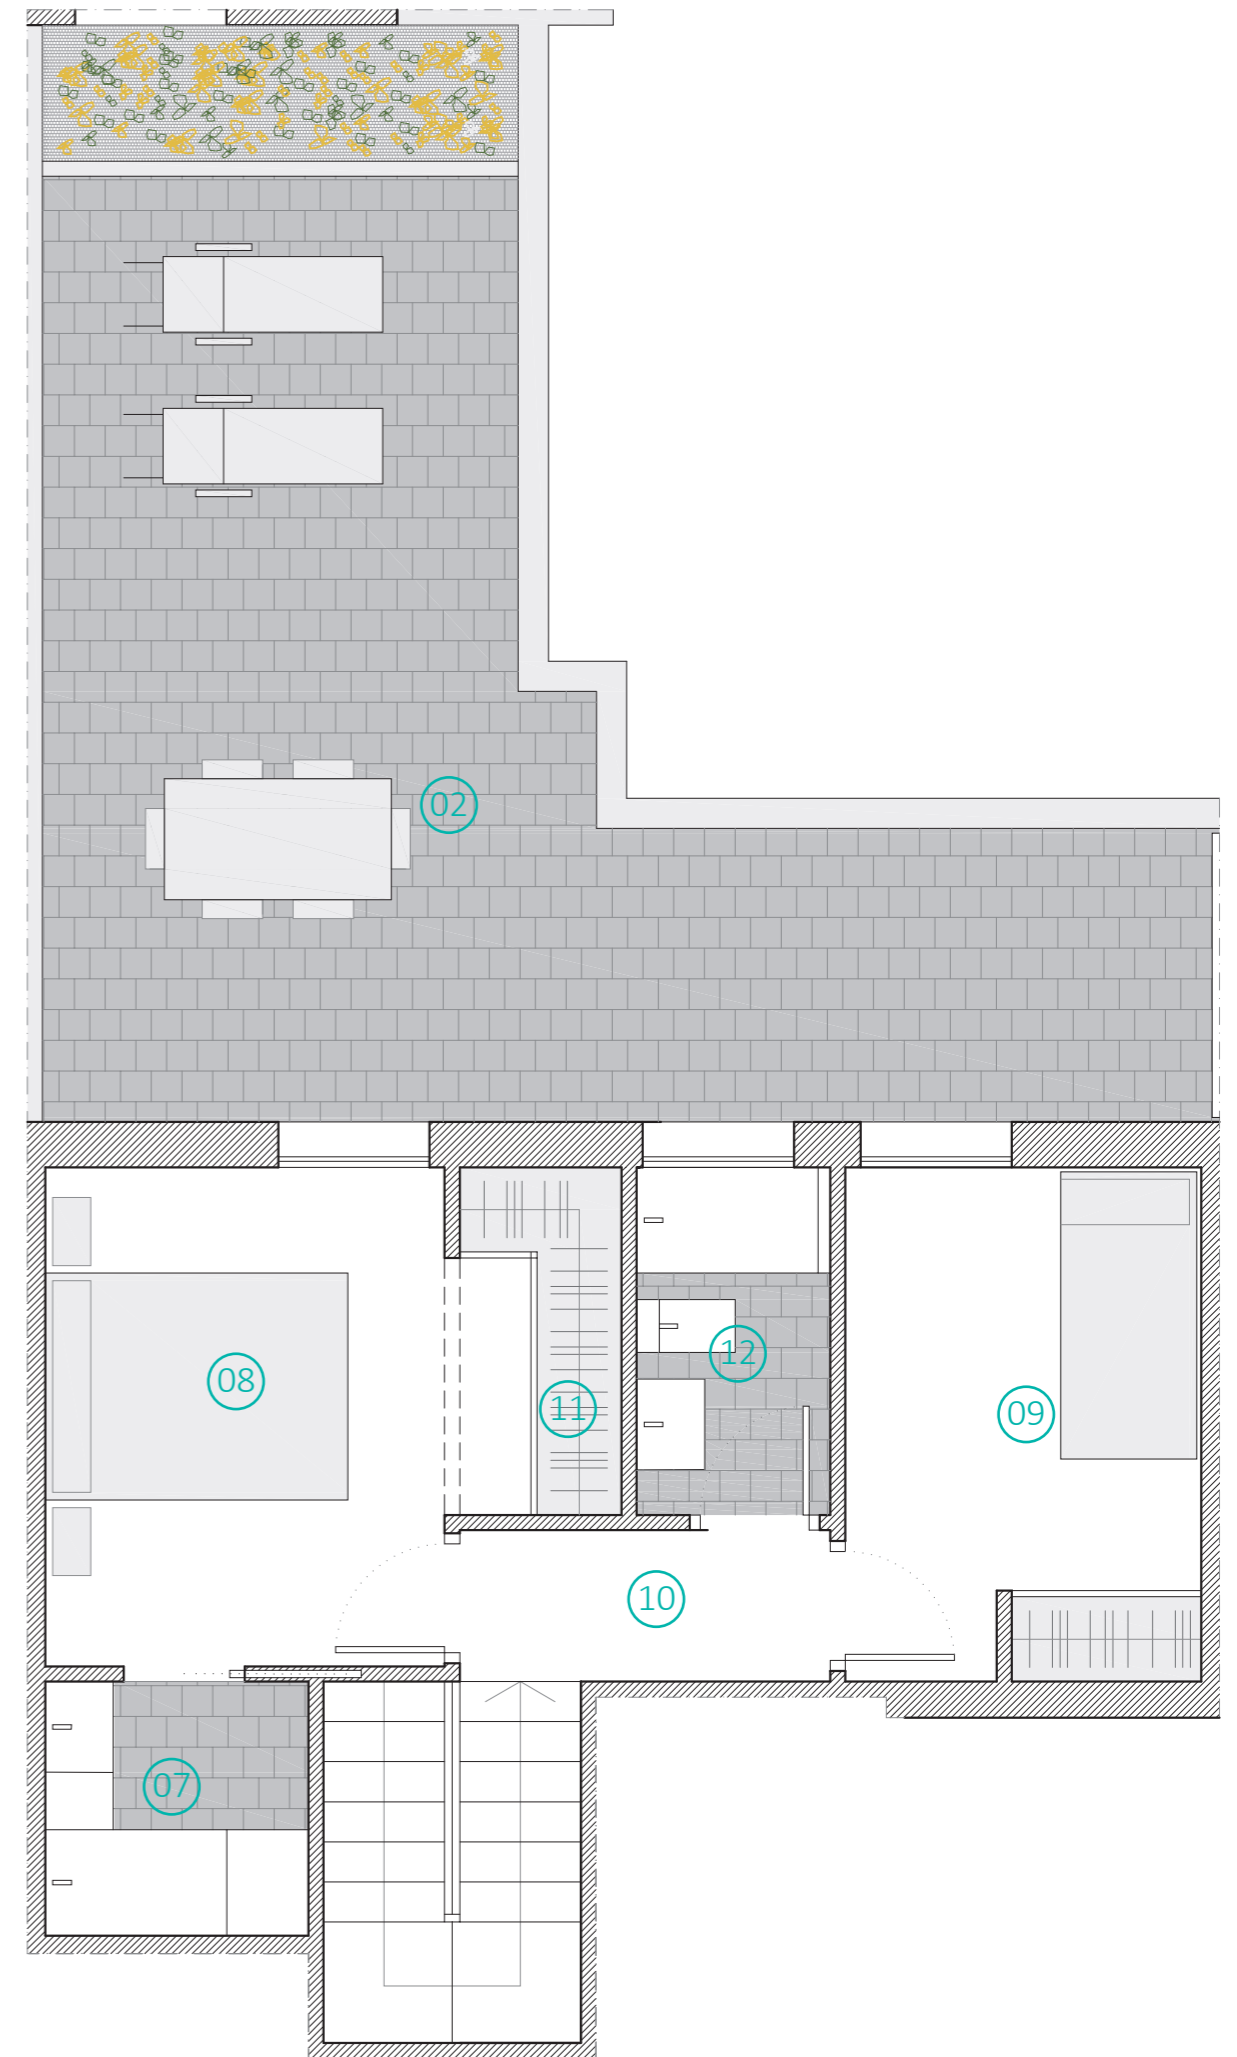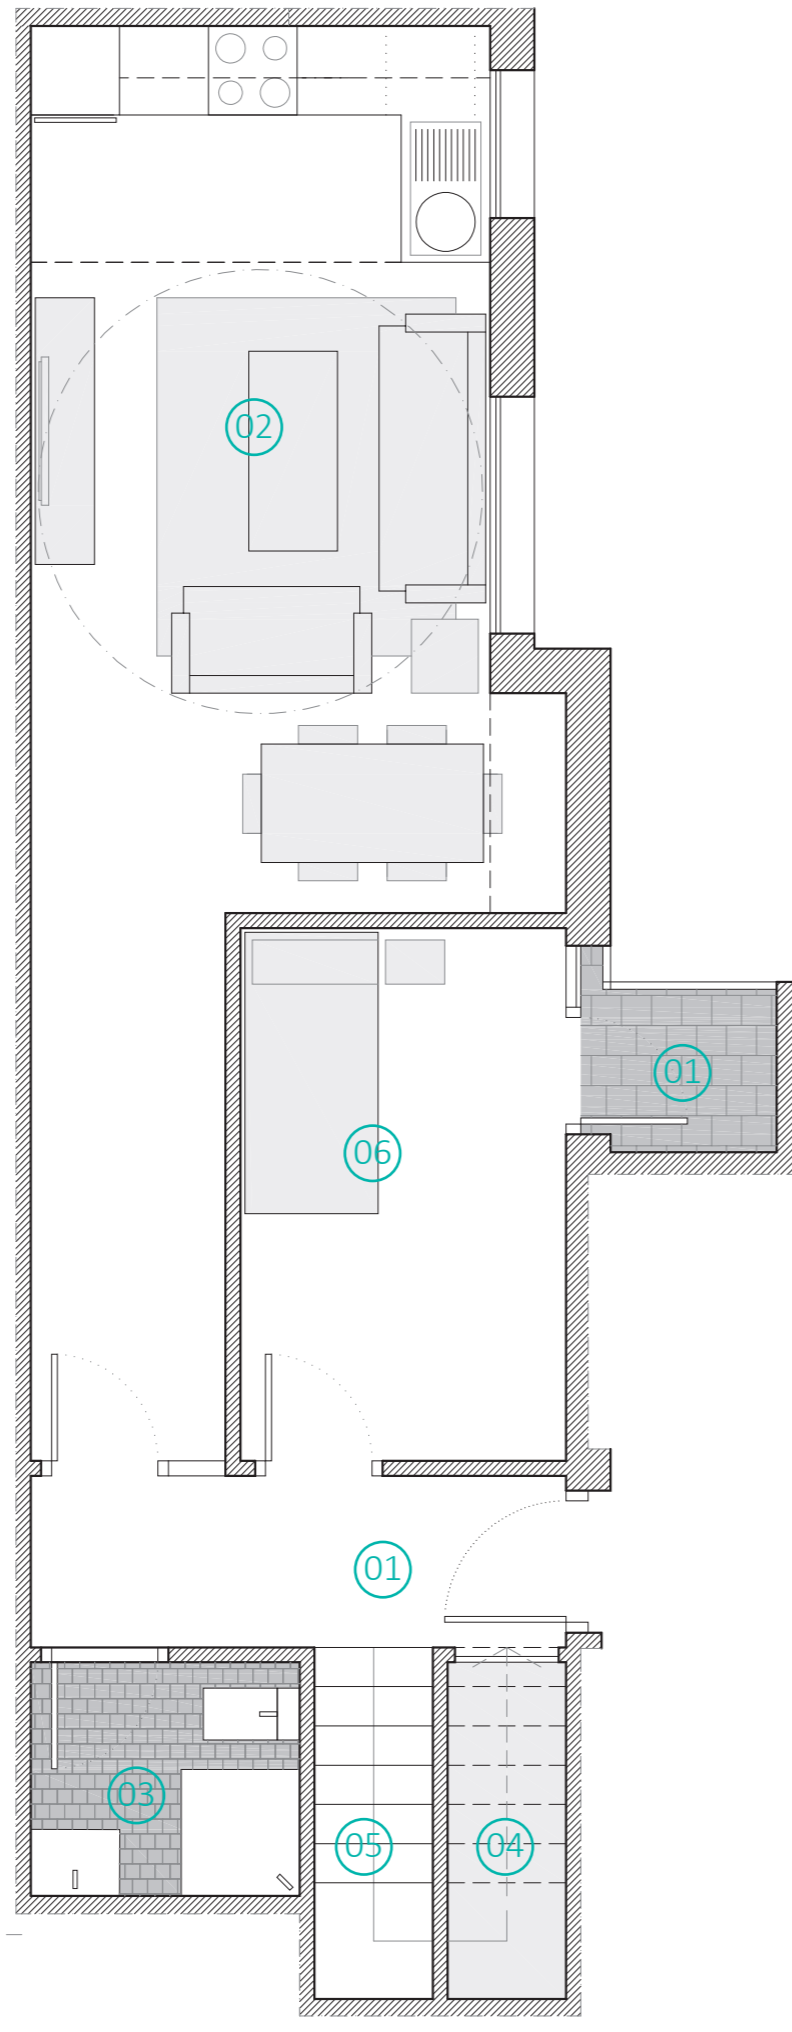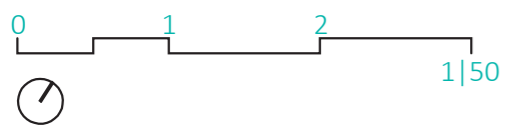

primero d

DISTRIBUCIÓN Y SUPERFICIES

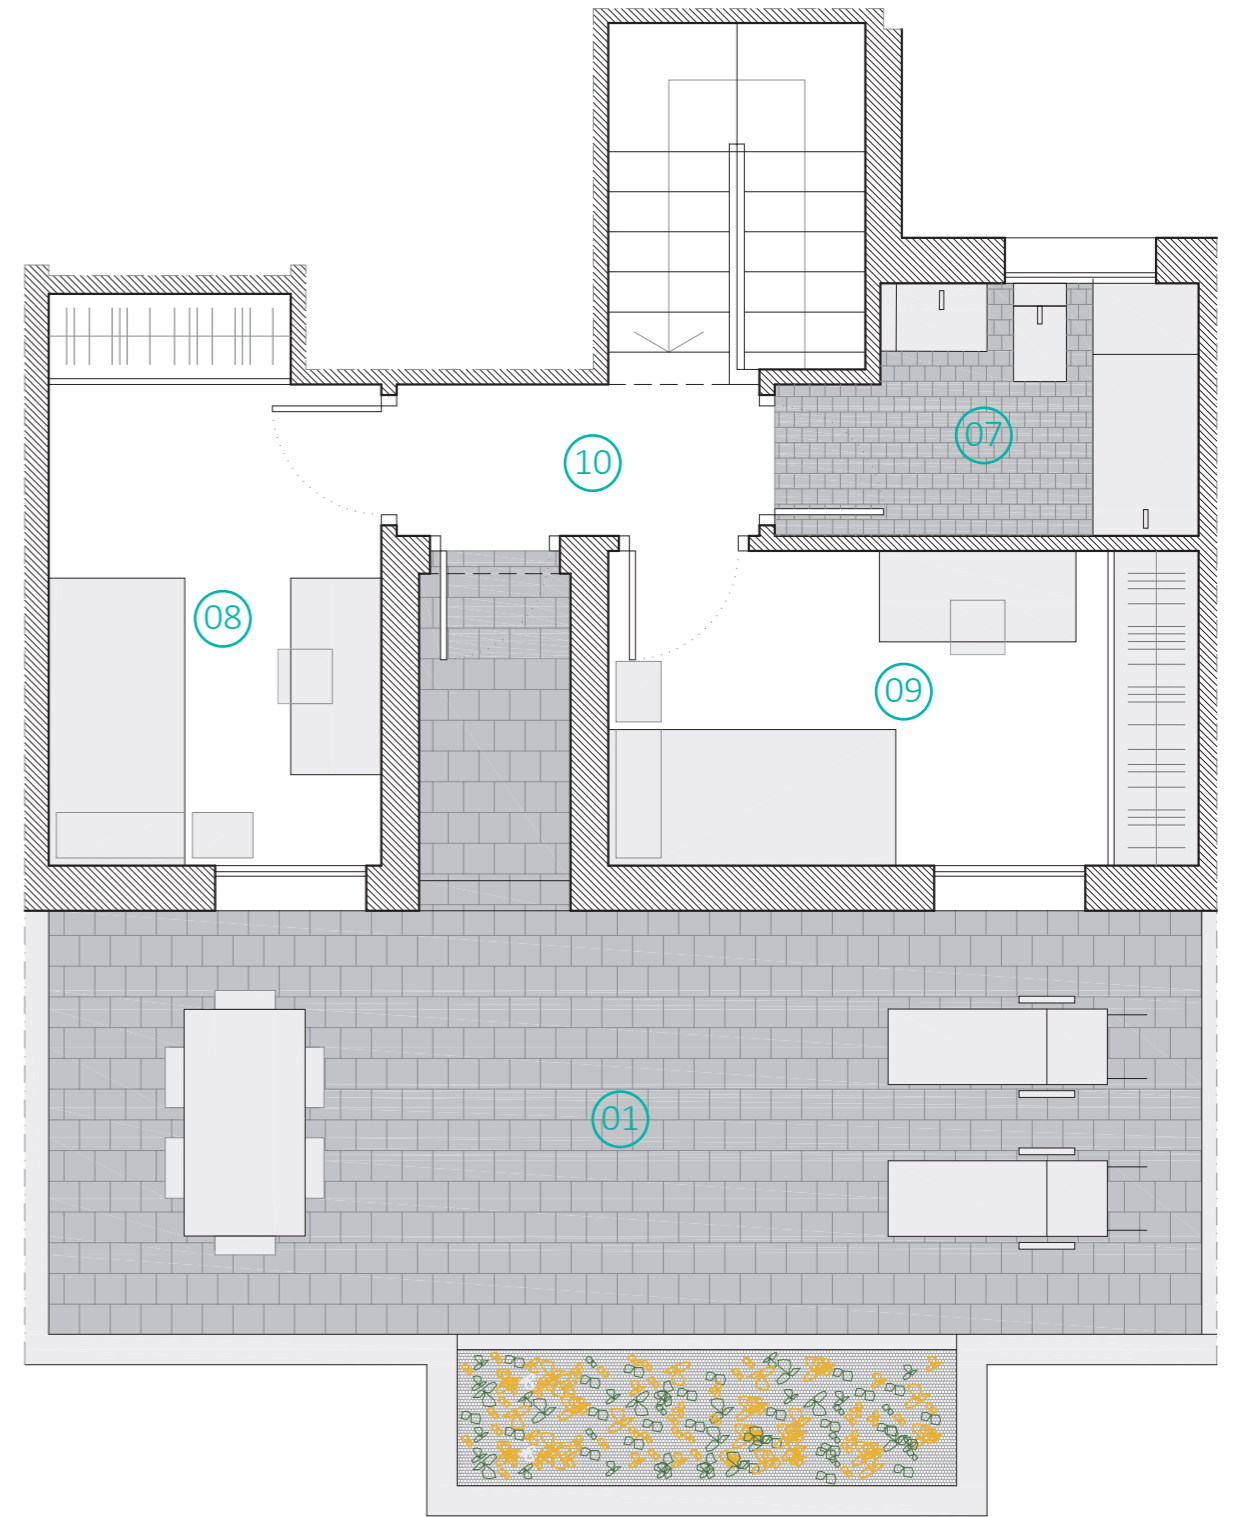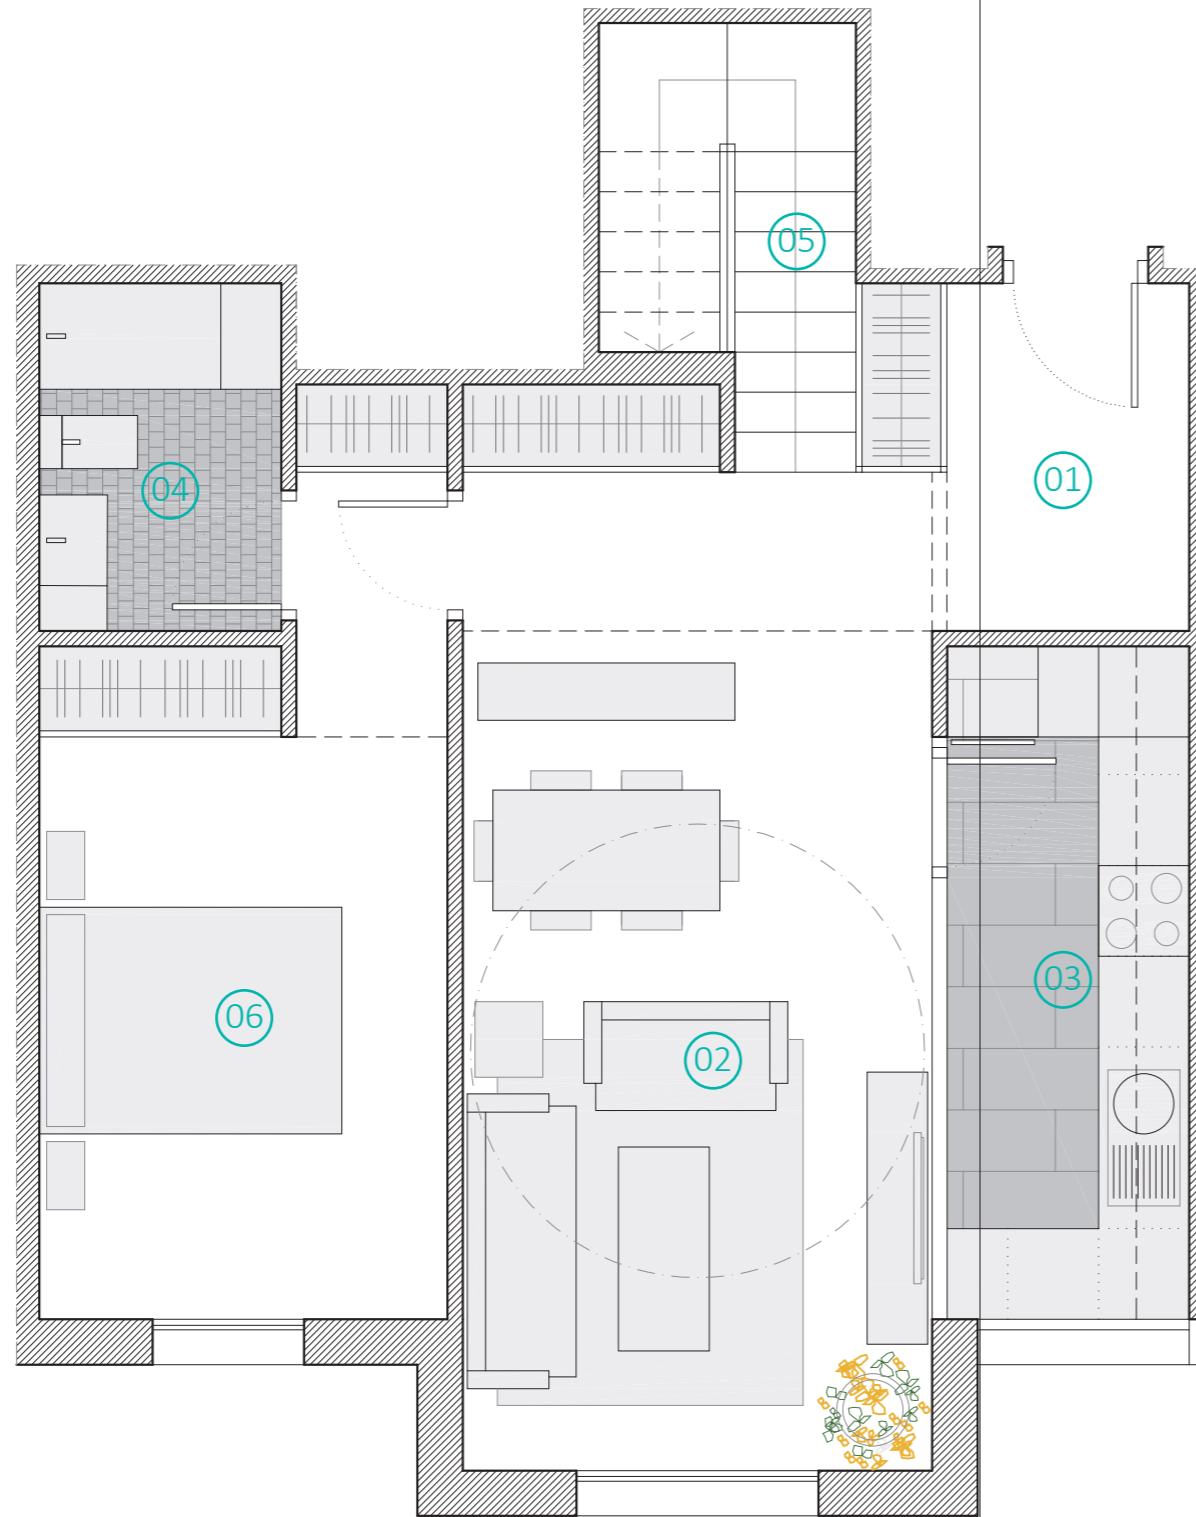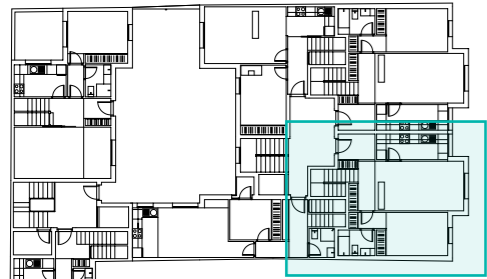

SUPERFICIE UTIL INTERIOR (m ²)		
1	HALL	4,45
2	SALON COMEDOR	21,45
3	COCINA	7,10
4	BAÑO 1	3,70
5	ESCALERA	2,50
6	DORMITORIO 1	13,70
7	BAÑO 2	4,20
8	DORMITORIO 2	8,10
9	DORMITORIO 3	8,00
10	DISTRIBUIDOR	2,40
TOTAL		75,60




SUPERFICIE UTIL EXTERIOR (m ²)		
1	SOLARIUM	27,00
TOTAL		27,00

SUPERFICIE CONSTRUIDA (m ²)		
PROPIA		96,85
ZZCC		18,06



primero e


DISTRIBUCIÓN Y SUPERFICIES

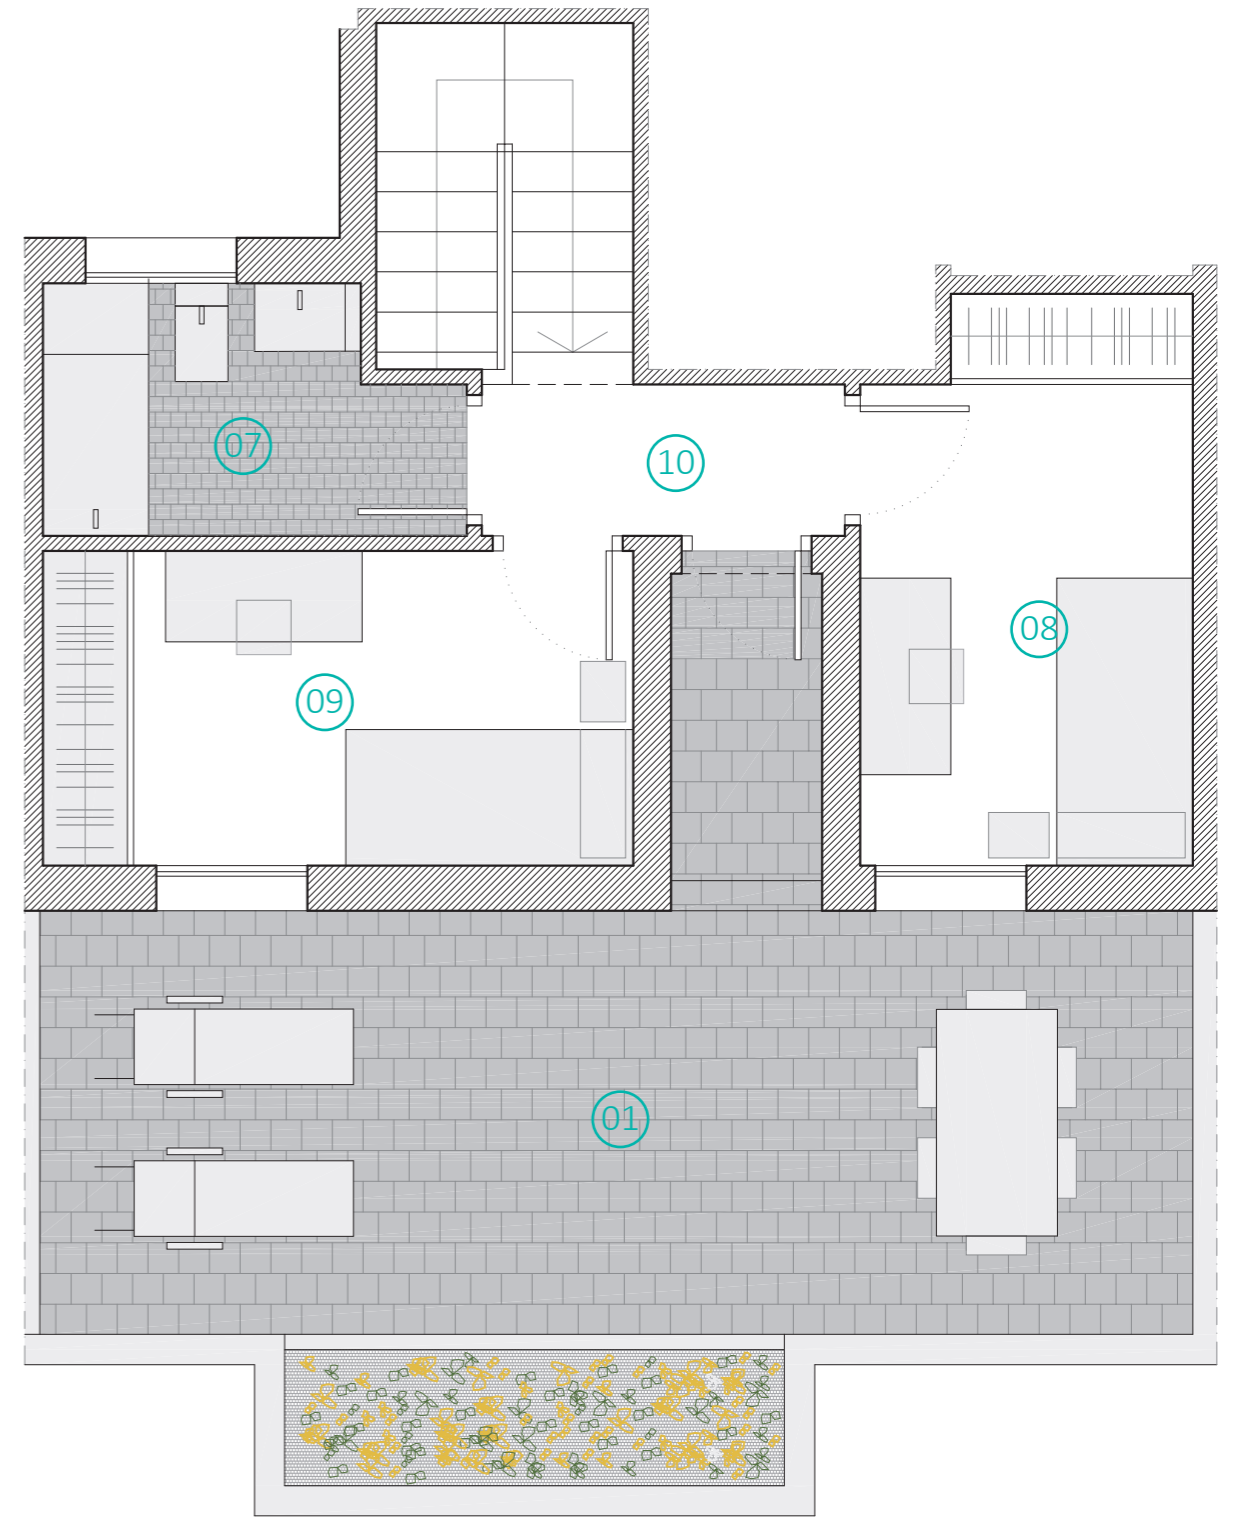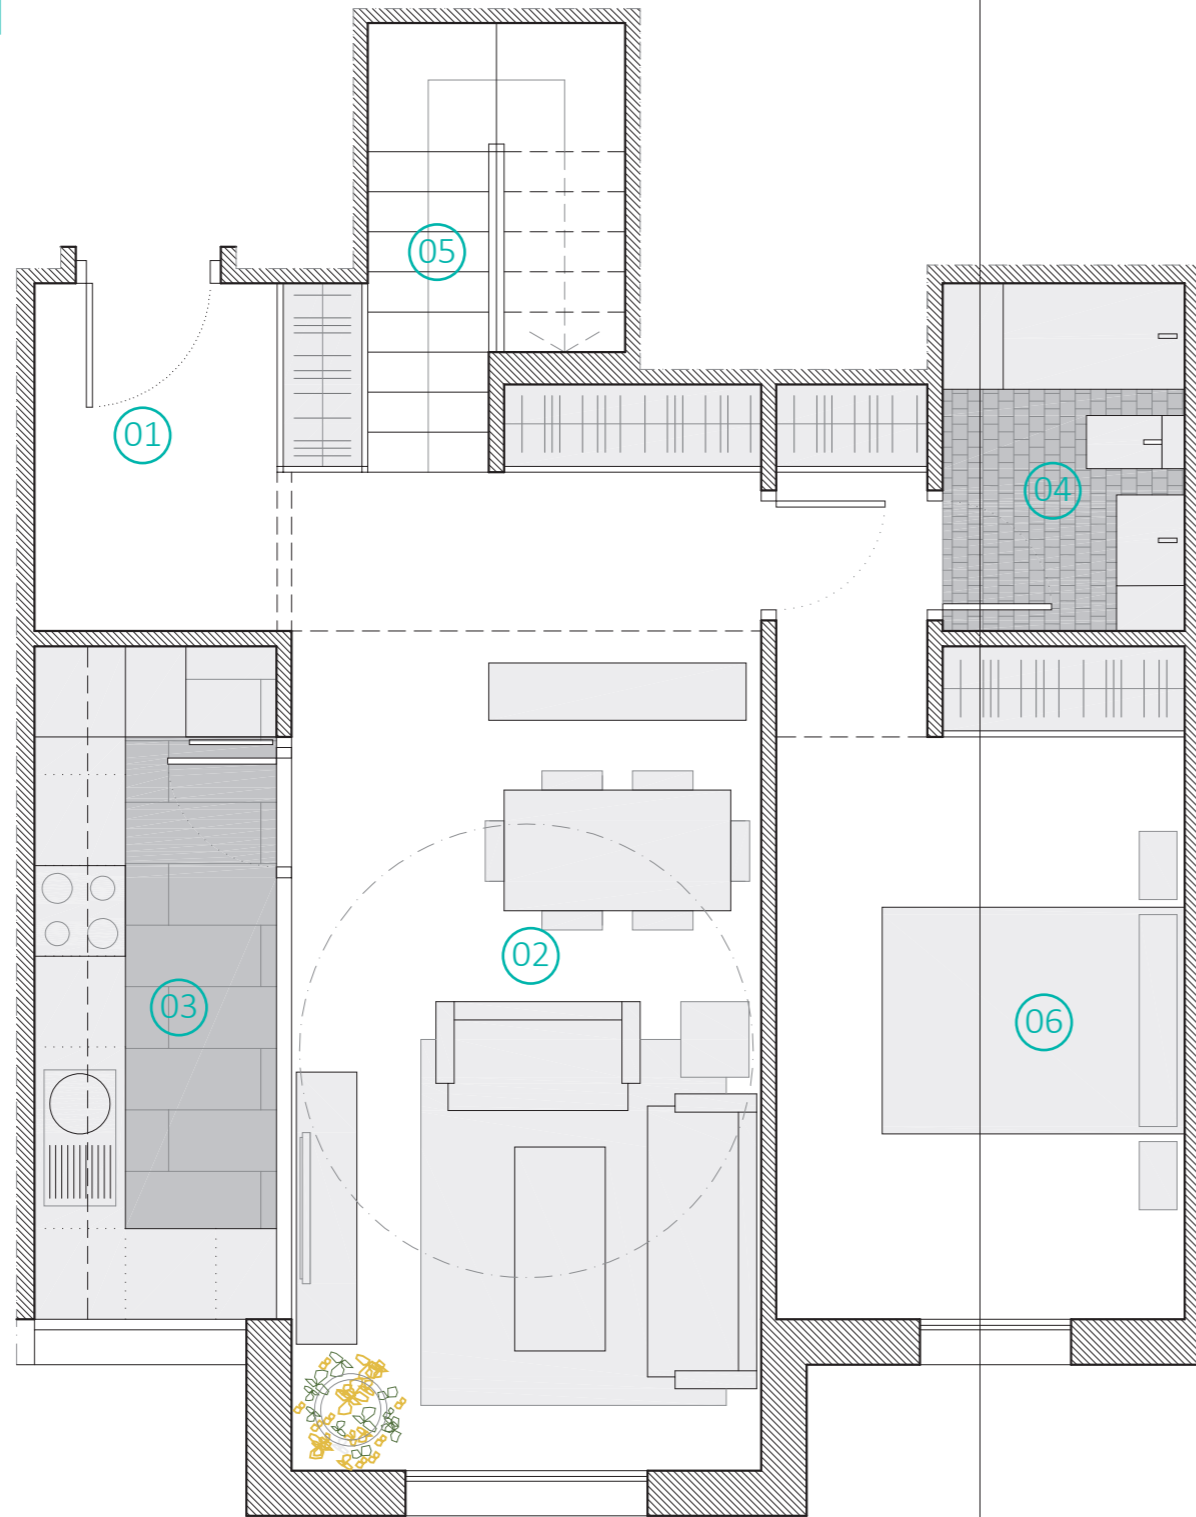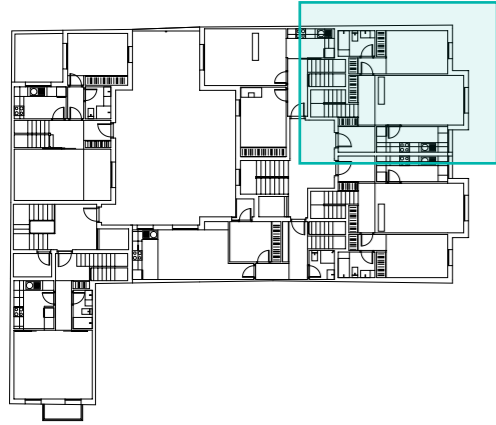

SUPERFICIE UTIL INTERIOR (m ²)		
1	HALL	4,45
2	SALON COMEDOR	21,45
3	COCINA	7,10
4	BAÑO 1	3,70
5	ESCALERA	2,50
6	DORMITORIO 1	13,70
7	BAÑO 2	4,20
8	DORMITORIO 2	8,10
9	DORMITORIO 3	8,00
10	DISTRIBUIDOR	2,40
TOTAL		75,60


SUPERFICIE UTIL EXTERIOR (m ²)		
1	SOLARIUM	27,00
TOTAL		27,00

SUPERFICIE CONSTRUIDA (m ²)		
PROPIA		96,85
ZZCC		18,06

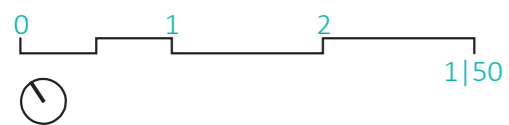

primero f




DISTRIBUCIÓN Y SUPERFICIES

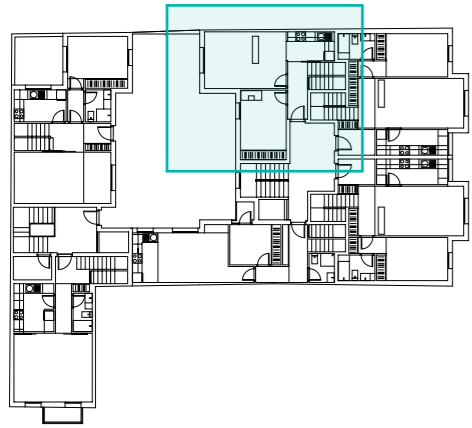

SUPERFICIE UTIL INTERIOR (m ²)		
1	HALL	4,40
2	SALON COMEDOR	19,00
3	COCINA	5,30
4	BAÑO 1	2,90
5	TRASTERO	1,80
6	ESCALERA	1,90
7	DORMITORIO 1	12,45
8	BAÑO 2	2,95
9	DORMITORIO 2	8,00
10	DORMITORIO 3	9,00
11	DISTRIBUIDOR	2,45
12	VESTIDOR	2,45
TOTAL		72,60



SUPERFICIE UTIL EXTERIOR (m ²)		
1	TERRAZA	6,25
2	SOLARIUM	18,40
TOTAL		24,65

SUPERFICIE CONSTRUIDA (m ²)		
PROPIA		89,60
ZZCC		23,48

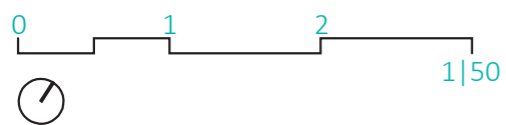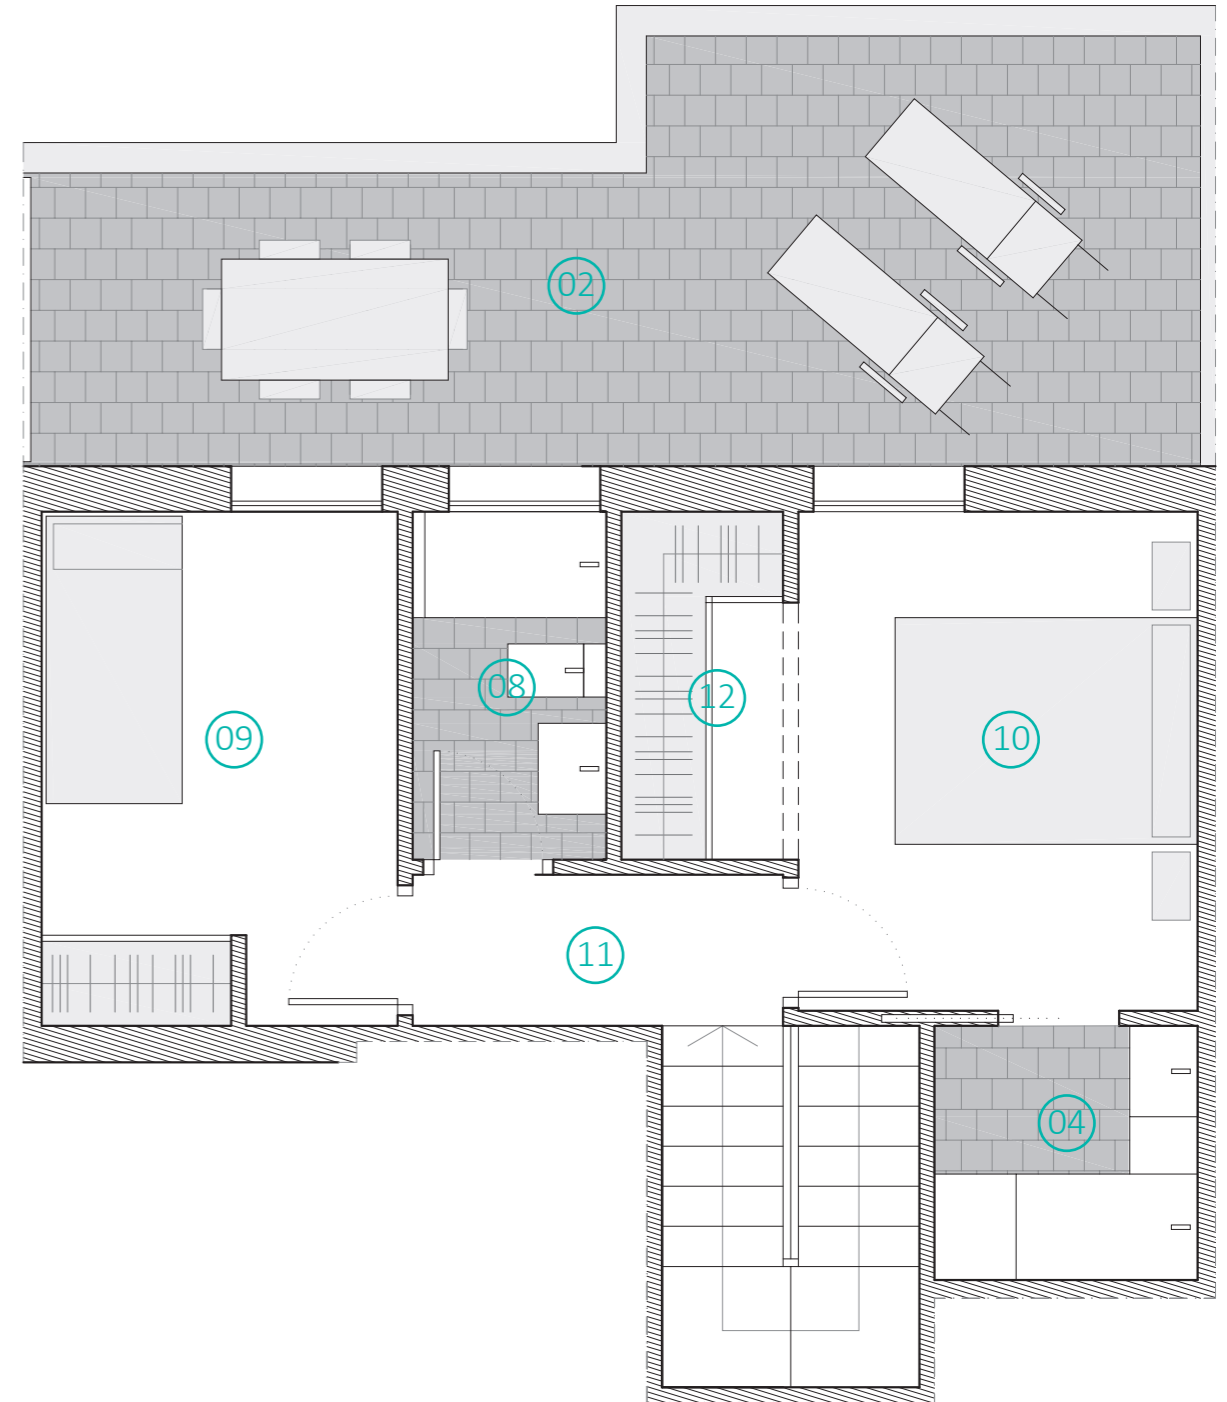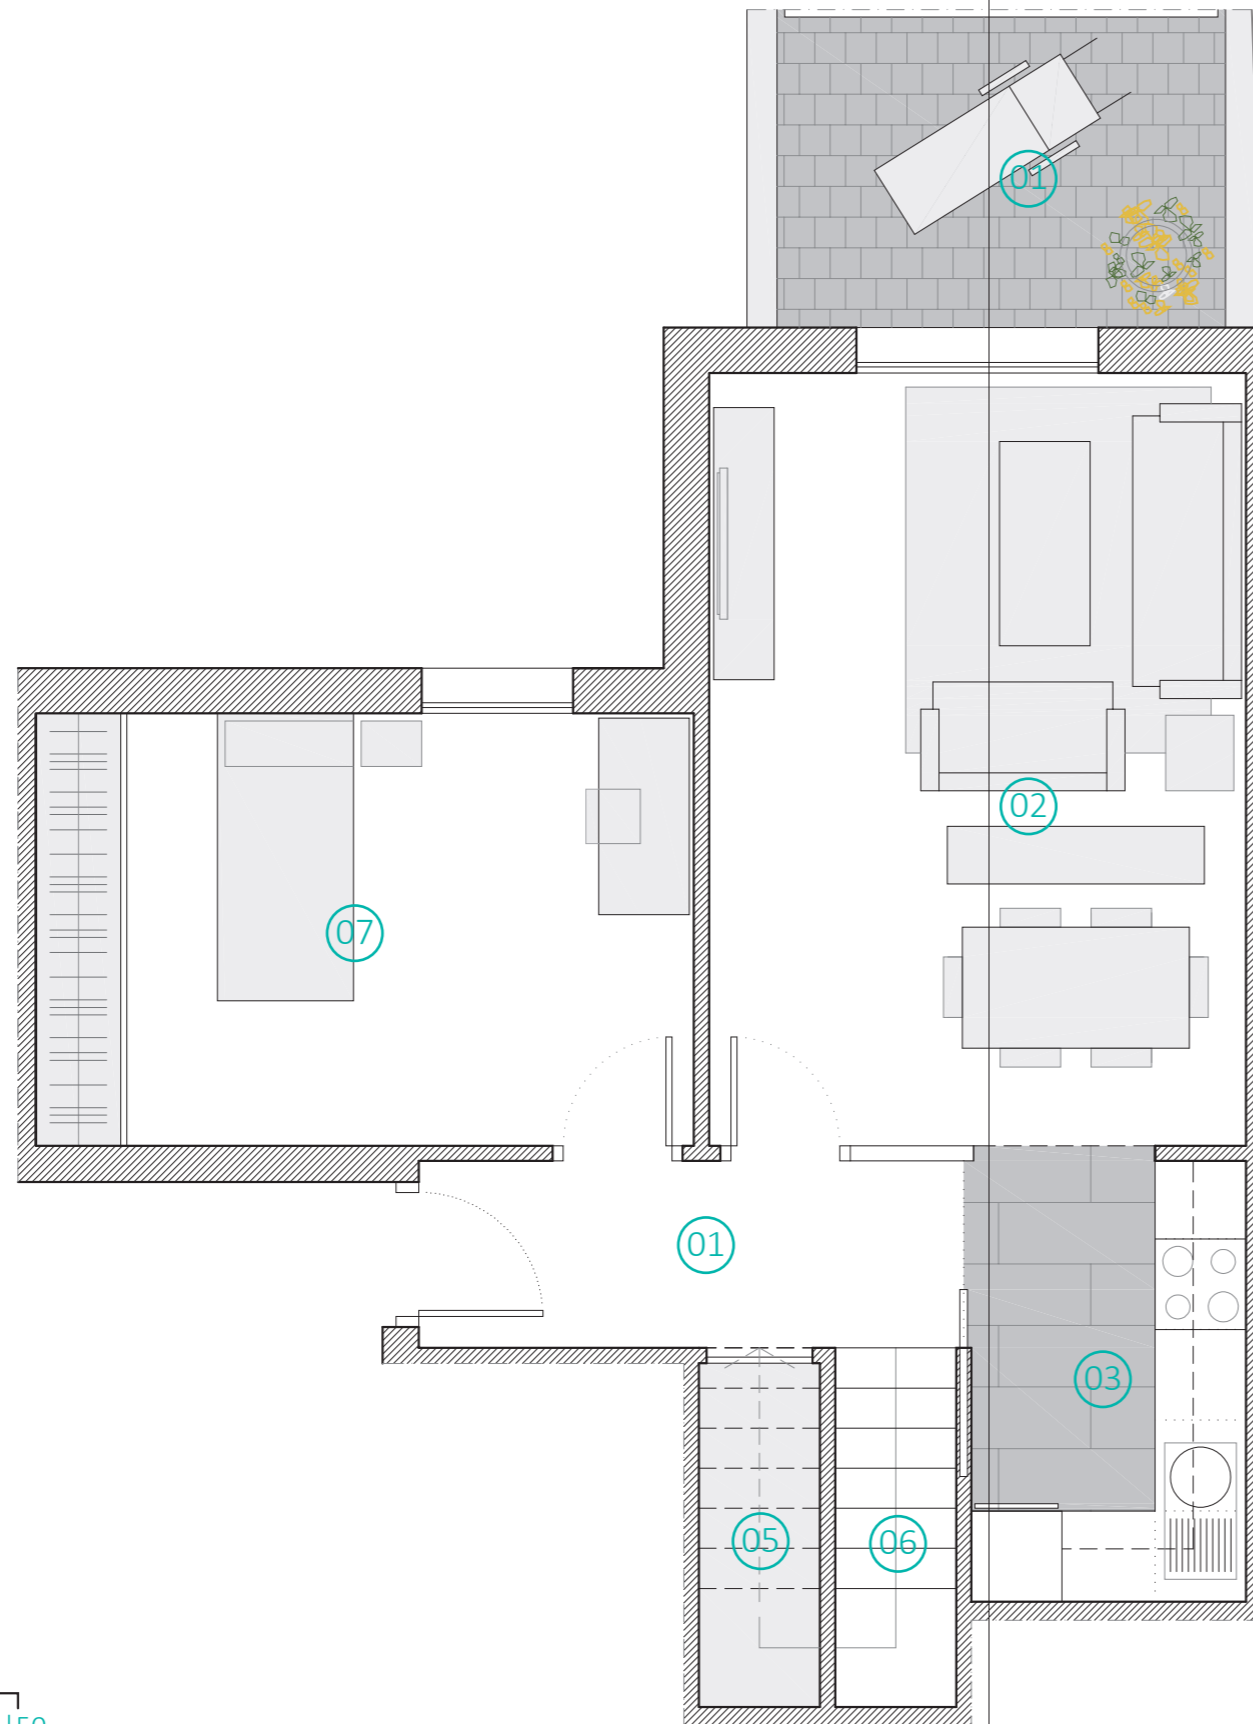

bajo elevado a

DISTRIBUCIÓN Y SUPERFICIES

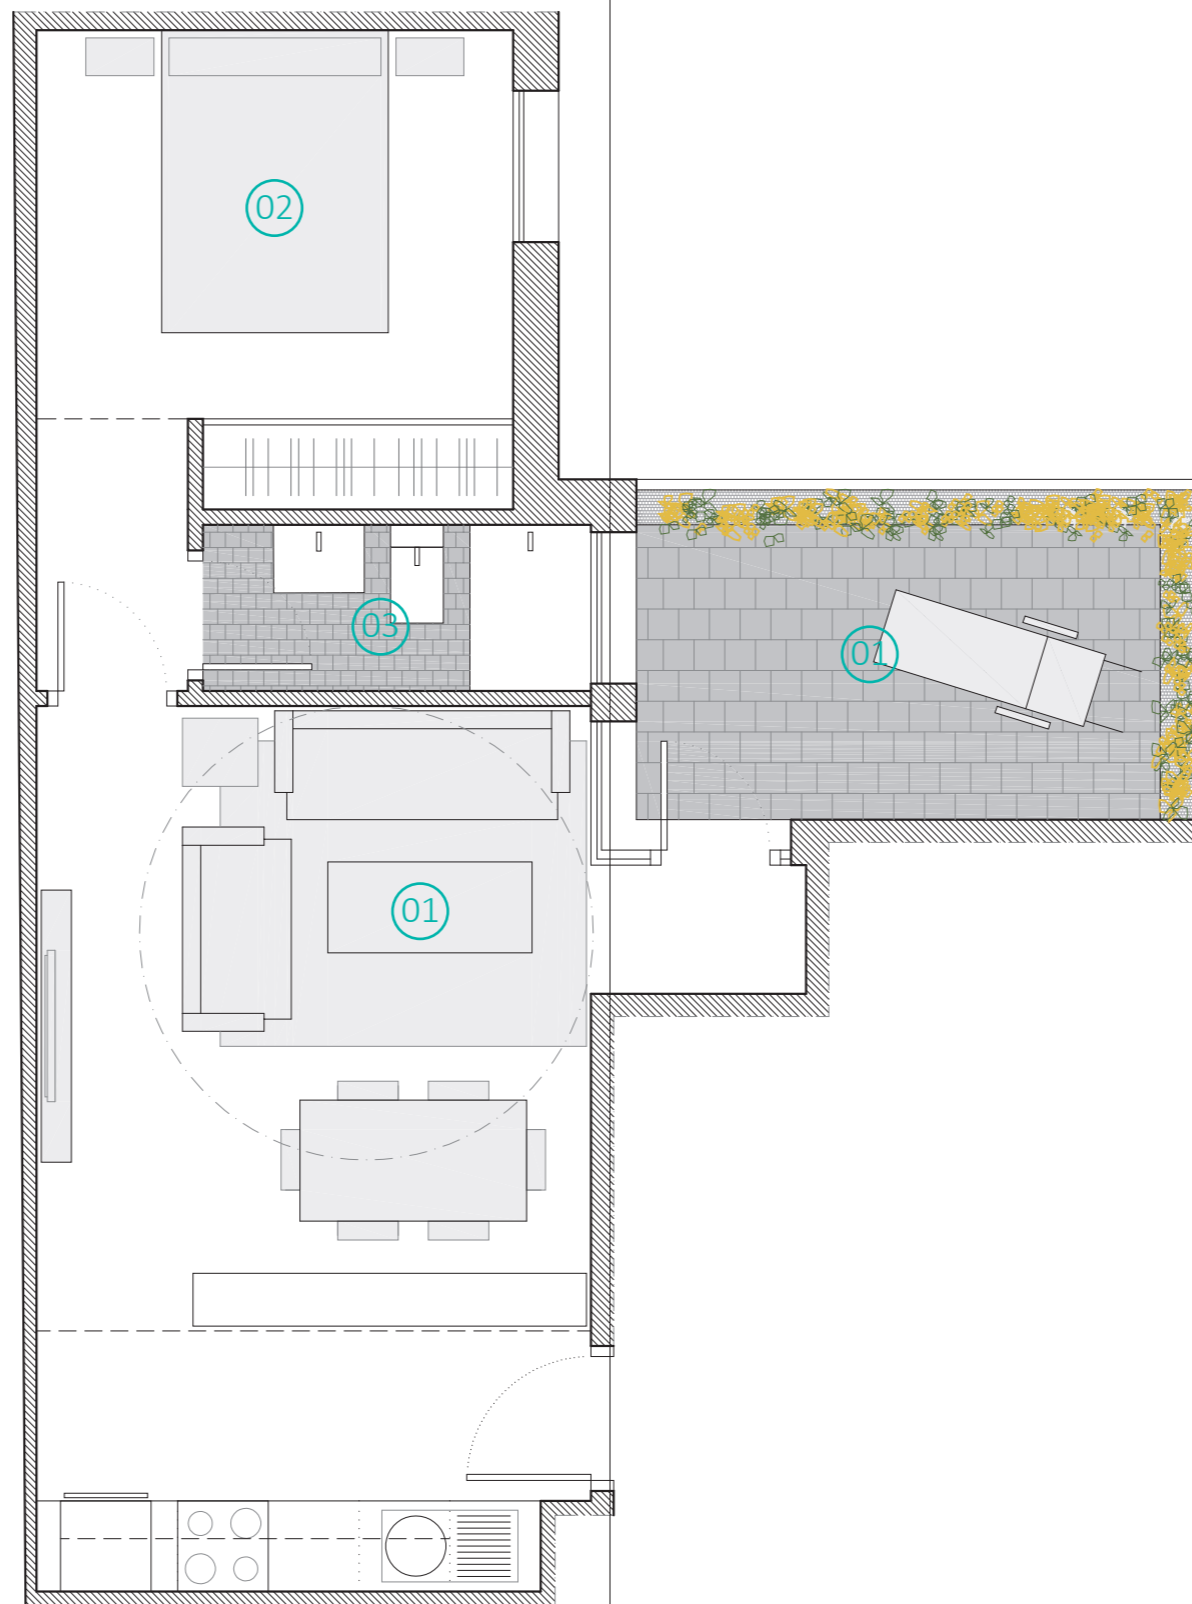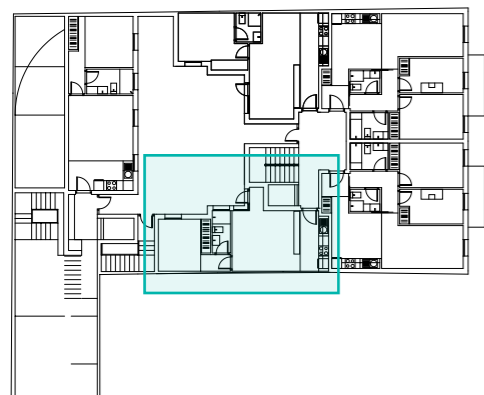

SUPERFICIE UTIL INTERIOR (m ²)		
1	SALON COCINA	24,00
2	DORMITORIO 1	12,50
3	BAÑO 1	3,50
TOTAL		40,00


SUPERFICIE UTIL EXTERIOR (m ²)		
1	TERRAZA	8,05
TOTAL		8,05

SUPERFICIE CONSTRUIDA (m ²)		
PROPIA		42,55
ZZCC		11,15



bajo elevado b

DISTRIBUCIÓN Y SUPERFICIES

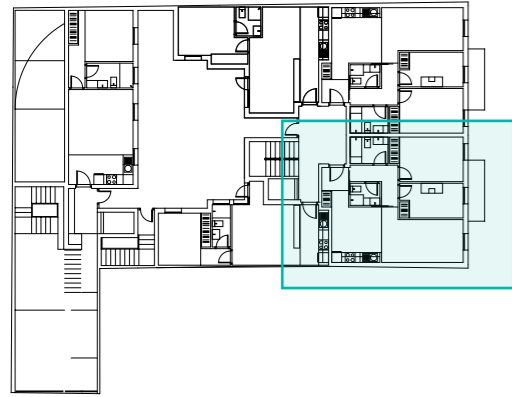

SUPERFICIE UTIL INTERIOR (m²)

1	HALL	3,90
2	SALON COCINA	23,70
3	DORMITORIO 1	12,00
4	BAÑO 1	3,70
5	DORMITORIO 2	8,00
6	BAÑO 2	2,40
7	DISTRIBUIDOR	4,35
TOTAL		58,05


SUPERFICIE CONSTRUIDA (m²)

PROPIA	65,80
ZZCC	17,24



bajo elevado c

DISTRIBUCIÓN Y SUPERFICIES

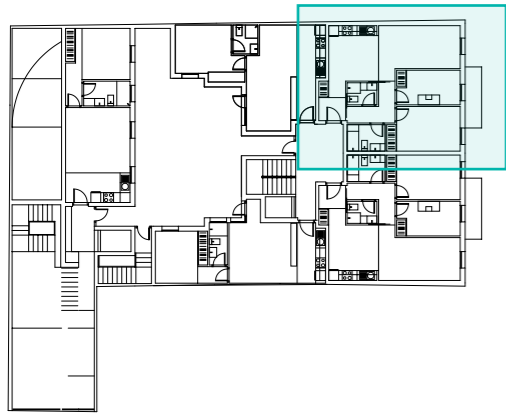


SUPERFICIE UTIL INTERIOR (m ²)		
1	HALL	3,90
2	SALON COCINA	25,75
3	DORMITORIO 1	12,00
4	BAÑO 1	3,70
5	DORMITORIO 2	8,00
6	BAÑO 2	2,40
7	DISTRIBUIDOR	4,35
TOTAL		60,10

SUPERFICIE CONSTRUIDA (m ²)	
PROPIA	67,89
ZZCC	16,09



bajo elevado d



DISTRIBUCIÓN Y SUPERFICIES

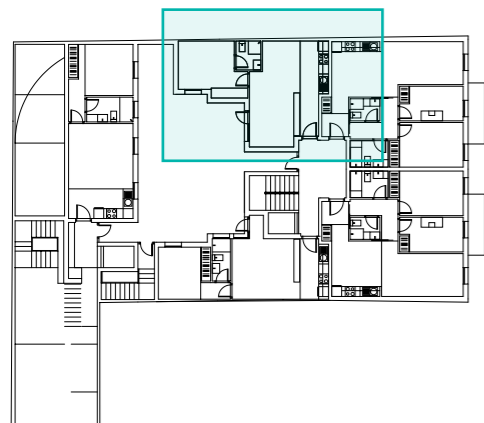

SUPERFICIE UTIL INTERIOR (m ²)		
1	SALON COCINA	26,50
2	DORMITORIO 1	12,00
3	BAÑO 1	2,65
TOTAL		41,15



SUPERFICIE UTIL EXTERIOR (m ²)		
1	TERRAZA	6,35
TOTAL		6,35

SUPERFICIE CONSTRUIDA (m ²)		
PROPIA		47,90
ZZCC		12,55

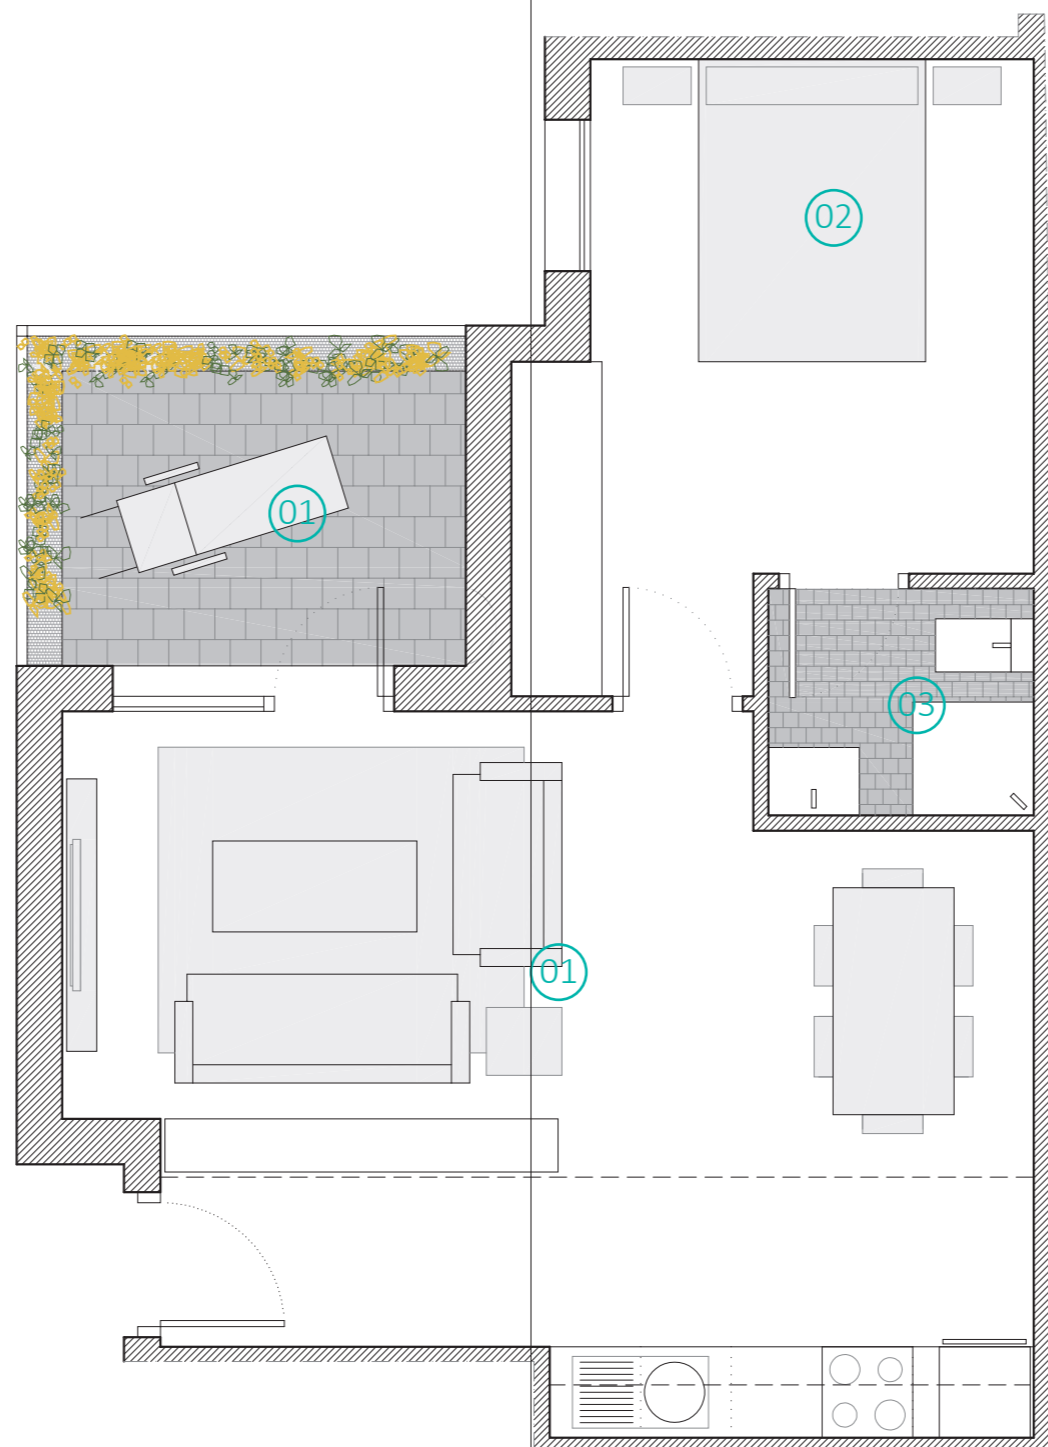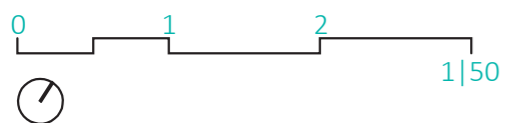

bajo elevado e

DISTRIBUCIÓN Y SUPERFICIES

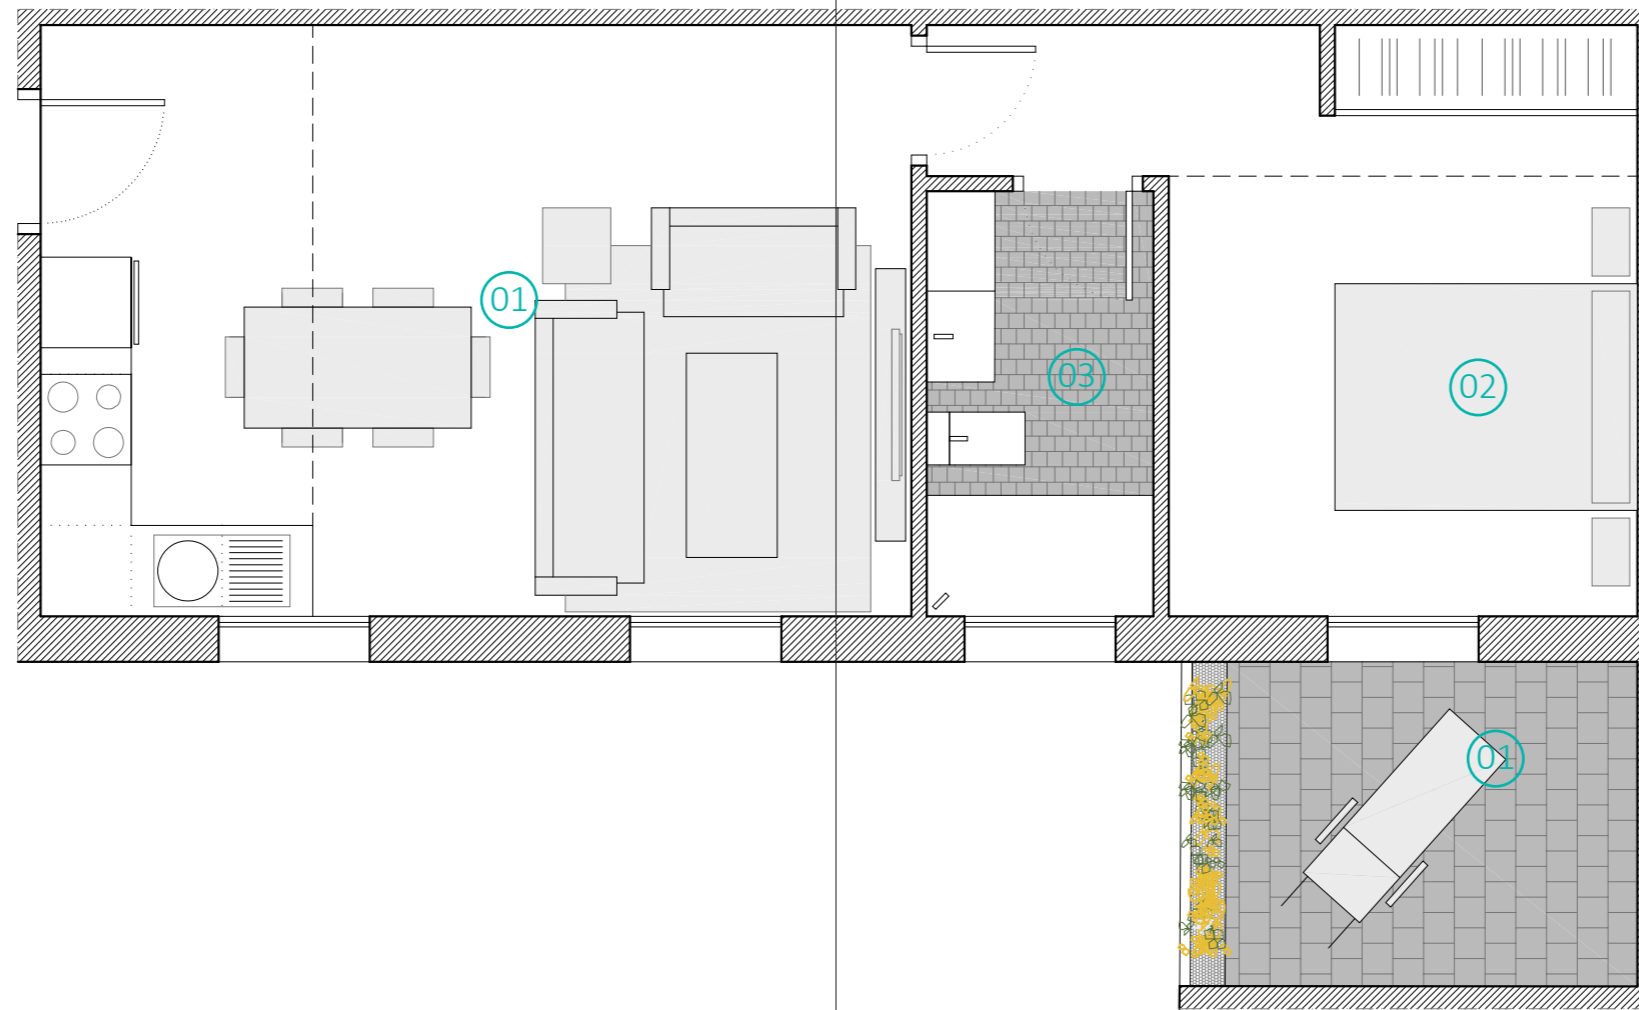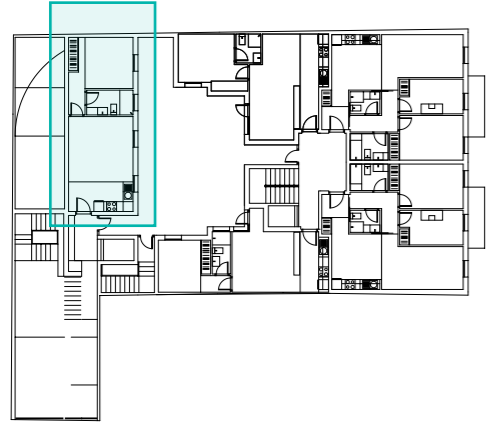

SUPERFICIE UTIL INTERIOR (m²)


1	SALON COCINA	22,50
2	DORMITORIO 1	13,65
3	BAÑO 1	4,20
TOTAL		40,35

SUPERFICIE UTIL EXTERIOR (m²)

1	TERRAZA	6,30
TOTAL		6,30



SUPERFICIE CONSTRUIDA (m²)

PROPIA	47,34
ZZCC	12,40

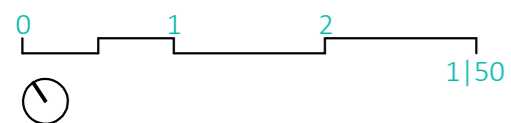

plazas de aparcamiento y trasteros

DISTRIBUCIÓN Y SUPERFICIES

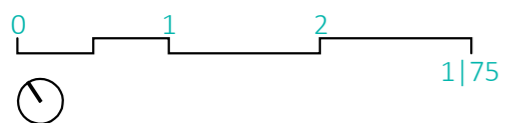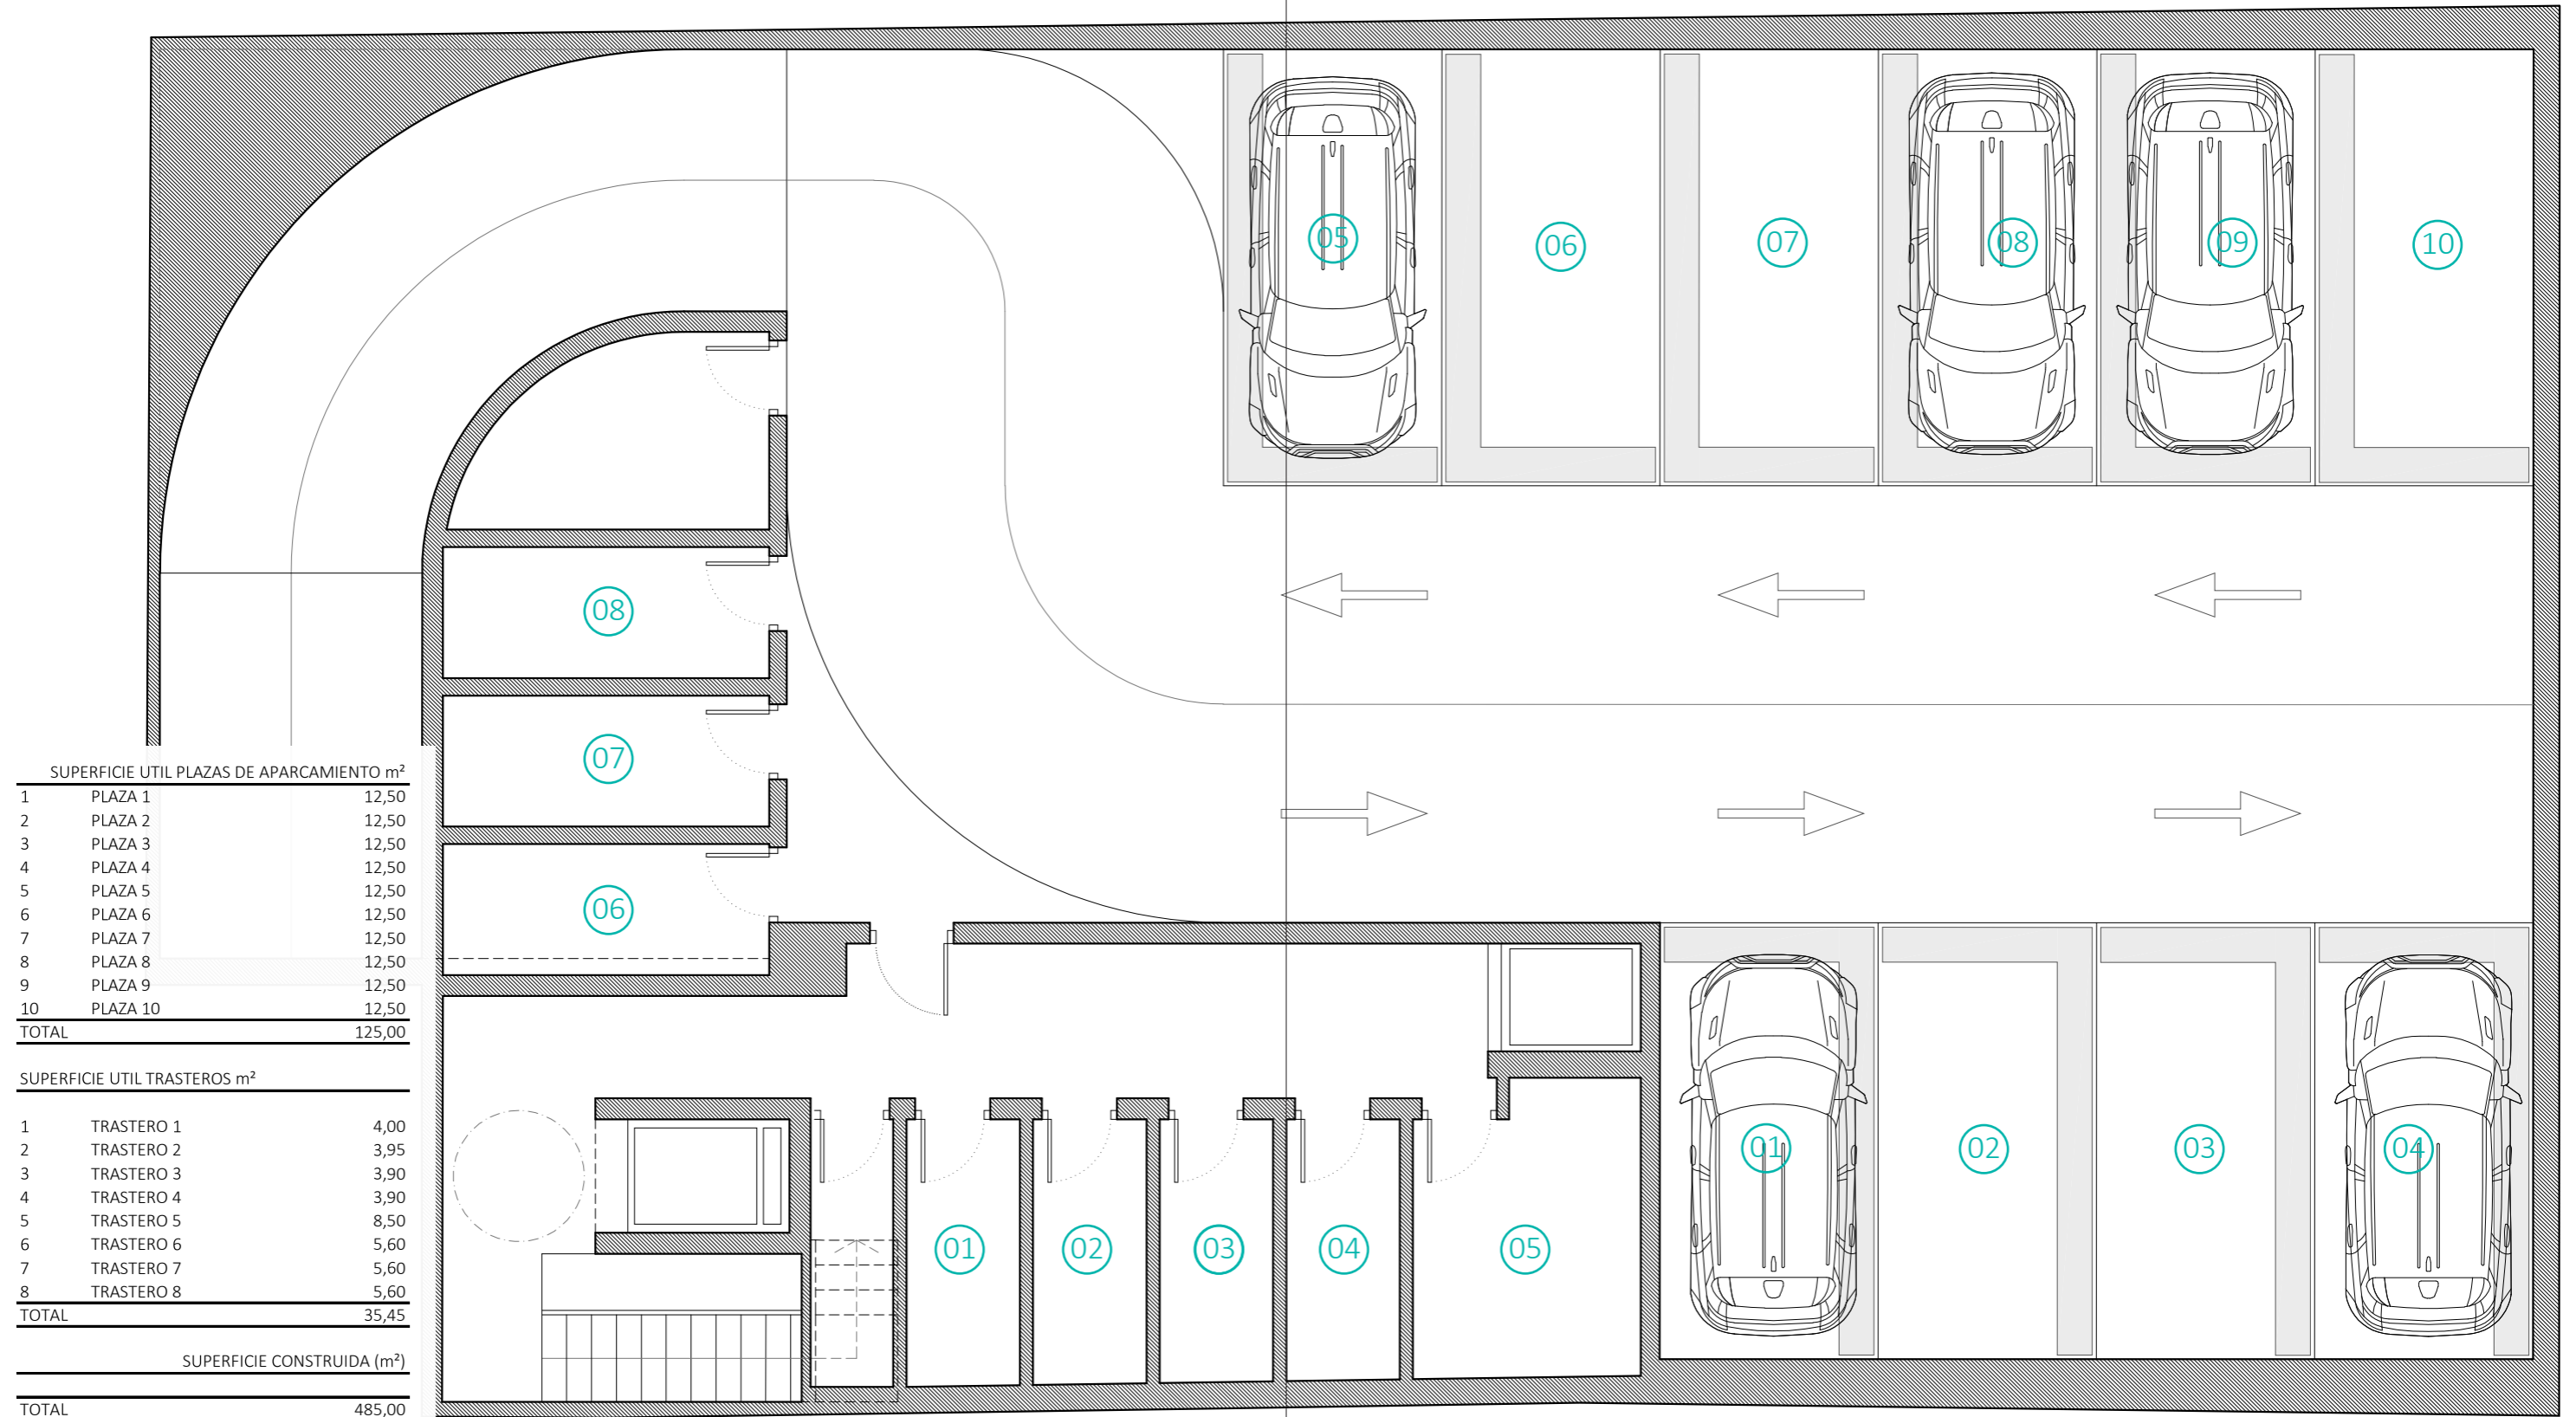

información económica

VIVIENDAS

VIVIENDA	SUPERFICIE VIVIENDA	SUPERFICIE SOLARIUM	SUPERFICIE TERRAZA + EXT.	PPZC	Superficie construida	Superficie Total	RESERVA	ENTRADA	CUOTA 18 MESES	ENTREGA DE LLAVES	HIPOTECA	PRECIO SIN IVA	PRECIO CON IVA
PRIMERO A	103,84	14,10	8,85	24,78	128,62	151,57							
PRIMERO B	95,17	29,30	15,30	22,71	117,88	162,48							
PRIMERO C	90,40	32,30	1,50	21,57	111,97	145,77							
PRIMERO D	99,05	25,79		23,64	122,69	148,48							
PRIMERO E	99,08	25,79		23,64	122,72	148,51							
PRIMERO F	89,85	18,40	6,25	21,44	111,29	135,94	3.000,00 €	35.325,00 €	425,83 €	5.110,00 €	204.400,00 €	255.500,00 €	281.050,00 €
BAJO A	42,03		8,05	10,03	52,06	60,11	3.000,00 €	17.925,00 €	232,50 €	2.790,00 €	111.600,00 €	139.500,00 €	153.450,00 €
BAJO B	66,57			15,89	82,46	82,46	3.000,00 €	24.825,00 €	309,17 €	3.710,00 €	148.400,00 €	185.500,00 €	204.050,00 €
BAJO C	66,57			15,89	82,46	82,46	3.000,00 €	24.825,00 €	309,17 €	3.710,00 €	148.400,00 €	185.500,00 €	204.050,00 €
BAJO D	46,69		6,35	11,14	57,83	64,18	3.000,00 €	20.325,00 €	259,17 €	3.110,00 €	124.400,00 €	155.500,00 €	171.050,00 €
BAJO E	53,30		6,30	12,72	66,02	72,32							

*forma de pago sin IVA

PLAZAS DE APARCAMIENTO Y TRASTEROS

APARCAMIENTO	SUPERFICIE UTIL	SUPERFICIE ZZCC	SUPERFICIE TOTAL				RESERVA	ENTRADA	CUOTA 18 MESES	ENTREGA DE LLAVES	HIPOTECA	PRECIO SIN IVA	PRECIO CON IVA
PLAZA 1	12,50	24,01	36,51										
PLAZA 2	12,50	24,01	36,51										
PLAZA 3	12,50	24,01	36,51										
PLAZA 4	12,50	24,01	36,51				500,00 €	3.925,00 €	49,17 €	590,00 €	23.600,00 €	29.500,00 €	32.450,00 €
PLAZA 5	12,50	24,01	36,51										
PLAZA 6	12,50	24,01	36,51				500,00 €	3.925,00 €	49,17 €	590,00 €	23.600,00 €	29.500,00 €	32.450,00 €
PLAZA 7	12,50	24,01	36,51				500,00 €	3.925,00 €	49,17 €	590,00 €	23.600,00 €	29.500,00 €	32.450,00 €
PLAZA 8	12,50	24,01	36,51										
PLAZA 9	12,50	24,01	36,51				500,00 €	3.925,00 €	49,17 €	590,00 €	23.600,00 €	29.500,00 €	32.450,00 €
PLAZA 10	12,50	24,01	36,51				500,00 €	3.925,00 €	49,17 €	590,00 €	23.600,00 €	29.500,00 €	32.450,00 €

TRASTEROS	SUPERFICIE UTIL	SUPERFICIE ZZCC	SUPERFICIE TOTAL				RESERVA	ENTRADA	CUOTA 18 MESES	ENTREGA DE LLAVES	HIPOTECA	PRECIO SIN IVA	PRECIO CON IVA
TRASTERO 1	4,00	7,68	11,68										
TRASTERO 2	3,95	7,59	11,54										
TRASTERO 3	3,90	7,49	11,39				500,00 €	1.225,00 €	19,17 €	230,00 €	9.200,00 €	11.500,00 €	12.650,00 €
TRASTERO 4	3,90	7,49	11,39				500,00 €	1.225,00 €	19,17 €	230,00 €	9.200,00 €	11.500,00 €	12.650,00 €
TRASTERO 5	8,50	16,33	24,83										
TRASTERO 6	5,60	10,76	16,36										
TRASTERO 7	5,60	10,76	16,36				500,00 €	1.675,00 €	24,17 €	290,00 €	11.600,00 €	14.500,00 €	17.545,00 €
TRASTERO 8	5,60	10,76	16,36										

*forma de pago sin IVA

memoria de calidades

DESCRIPCIÓN

CIMENTACIÓN Y ESTRUCTURA

Cimentación mediante losa y muros de hormigón armado o pantallas en planta sótano. Estructura de pórticos y forjados de hormigón armado. Tipología y dimensiones definitivas conforme a las prescripciones del estudio geotécnico del terreno y criterios de diseño y cálculo estructural.

FACHADA

Fachada principal con ladrillo cara vista extrusionado cerámico color "Blanco Ibiza", Panel composite STACBOND, sistema a determinar por la D.F. Los patios y medianera, serán de mortero de cemento y pintura (color por determinar según la D.F).

PARTICIONES INTERIORES

Paredes divisorias entre viviendas compuestas por una citara central o muro de medio pie de ladrillo y trasdosado en ambas caras de tabiquería seca de yeso laminado tipo pladur, con aislamiento termoacústico interior de lana de roca. Divisiones interiores dentro de cada vivienda con tabiquería seca de yeso laminado tipo pladur y aislamiento termoacústico interior de lana de roca.

CUBIERTAS Y SOLARIUMS

Terrazas y cubiertas transitables ejecutadas con capa de formación de pendientes de hormigón aligerado, impermeabilización con lámina asfáltica protegida, panel para aislamiento térmico de poliestireno extrusionado y suelo acabado con baldosa de gres antideslizante. Cada solárium está dotado de ducha particular, toma de agua y toma de corriente estanca.

FONTANERÍA

Instalación de fontanería y saneamiento conforme a CTE y normativa de aplicación. Abastecimiento de agua fría y caliente mediante tubos de polietileno reticulado sanitario y desagües de pvc. Producción de agua caliente sanitaria con equipos de energías renovables, situados en las zonas comunes de las cubiertas con emplazamiento a definir por la DF. Sistema de apoyo mediante termo eléctrico de dimensiones y capacidad según proyecto.

APARATOS SANITARIOS Y GRIFERÍAS

Los aparatos sanitarios serán de porcelana vitrificada de la marca Roca modelo The Gap o similar, según disponibilidad. La grifería será de la marca Roca modelo L20 o similar, según stock y catálogo actualizado. El baño del dormitorio principal irá dotado de un mueble, con lavabo encastrado, y el baño general o baño 2 llevará lavabo adosado a pared.

ELECTRICIDAD

Instalación eléctrica completa de la vivienda realizada conforme al Reglamento Electrotécnico de Baja Tensión y resto de normativa de obligado cumplimiento. Mecanismos eléctricos marca Simón 27, color Blanco (según disponibilidad). Toma de corriente en las terrazas exteriores.

CLIMATIZACIÓN

Instalación centralizada de aire acondicionado (frío-calor) por conductos y producción de ACS mediante aerotermia, con las unidades exteriores ubicadas en una zona común delimitada de la cubierta. Opcional: Instalación de suelo radiante en la vivienda.

TELECOMUNICACIONES

La vivienda dispone de una toma de televisión, teléfono e internet en el salón, toma de tv e internet en la cocina y los dormitorios.

DOMÓTICA

Todas las viviendas disponen de videoportero. Opcional: Instalación de domótica para control de climatización e iluminación.

REVESTIMIENTOS

Pavimentos: Solería interior de las viviendas mediante solería de gres en cocina y baños, y los dormitorios y salón llevarán pavimento de suelo laminado AC4, con rodapié de madera MDF lacado en blanco. Terraza y solárium con solería de baldosa de gres antideslizante a definir por la D.F. Alicatados: Azulejo porcelánico en baños con alicatado hasta el techo en el frente del lavabo y la ducha. Las cocinas irán pintadas. Techos: Falso techo de yeso laminado tipo pladur o guarnecido de yeso. Paredes: Acabado de paredes interiores con tres capas de pintura plástica lavable, de color blanco y con aditivos especiales en las zonas húmedas.

CARPINTERÍAS

Puertas interiores semi-macizas de tipo abatible realizadas en madera MDF lacadas en blanco y tapajuntas también lacados en blanco. Frentes de armarios de hojas correderas realizados con diseño similar al de las puertas de paso. Acceso a la vivienda mediante puerta de seguridad, tipo blindada con doble chapa de acero de refuerzo, garras de fijación y tres puntos de anclaje y cierre. La carpintería exterior de la vivienda será de aluminio lacado con rotura de puente térmico y vidrio doble con cámara de aire deshidratada.

OPCIONAL

Elección de suelo radiante y paquete de domótica con control de persianas, luces o clima.

Elección de puertas entre varios diseños.

Elección de color del laminado AC4.

Elección del color del alicatado de los baños.

NOTA :- Todas opciones deben ser aprobados por la D.F y estos serán valorados por la constructora elegida. Los muebles de cocina no están incluidos.

Y AHORA ...



SEBASTIÁN LLANO 6

"las mejores terrazas dentro de la ciudad"

...¿A QUÉ ESTÁS ESPERANDO?

gestiona y comercializa:
INMOBILIARIA CARABALLO
info@inmobiliariacaraballo.com
955 048 522

construye: BAEZA GLOBAL GROUP SL

proyecta: OFICINA DE ARQUITECTURA 110 SL

promueve:
SEBASTIÁN LLANO SL