

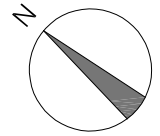


RESIDENCIAL ALTAMIRA

VIVIENDA 5-6

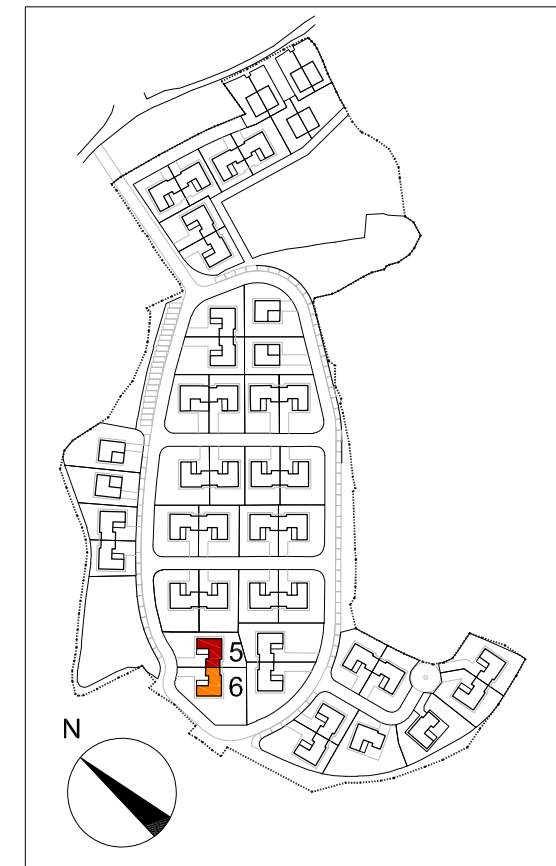

* Superficie asignada de parcela uso privativo excluyendo vivienda

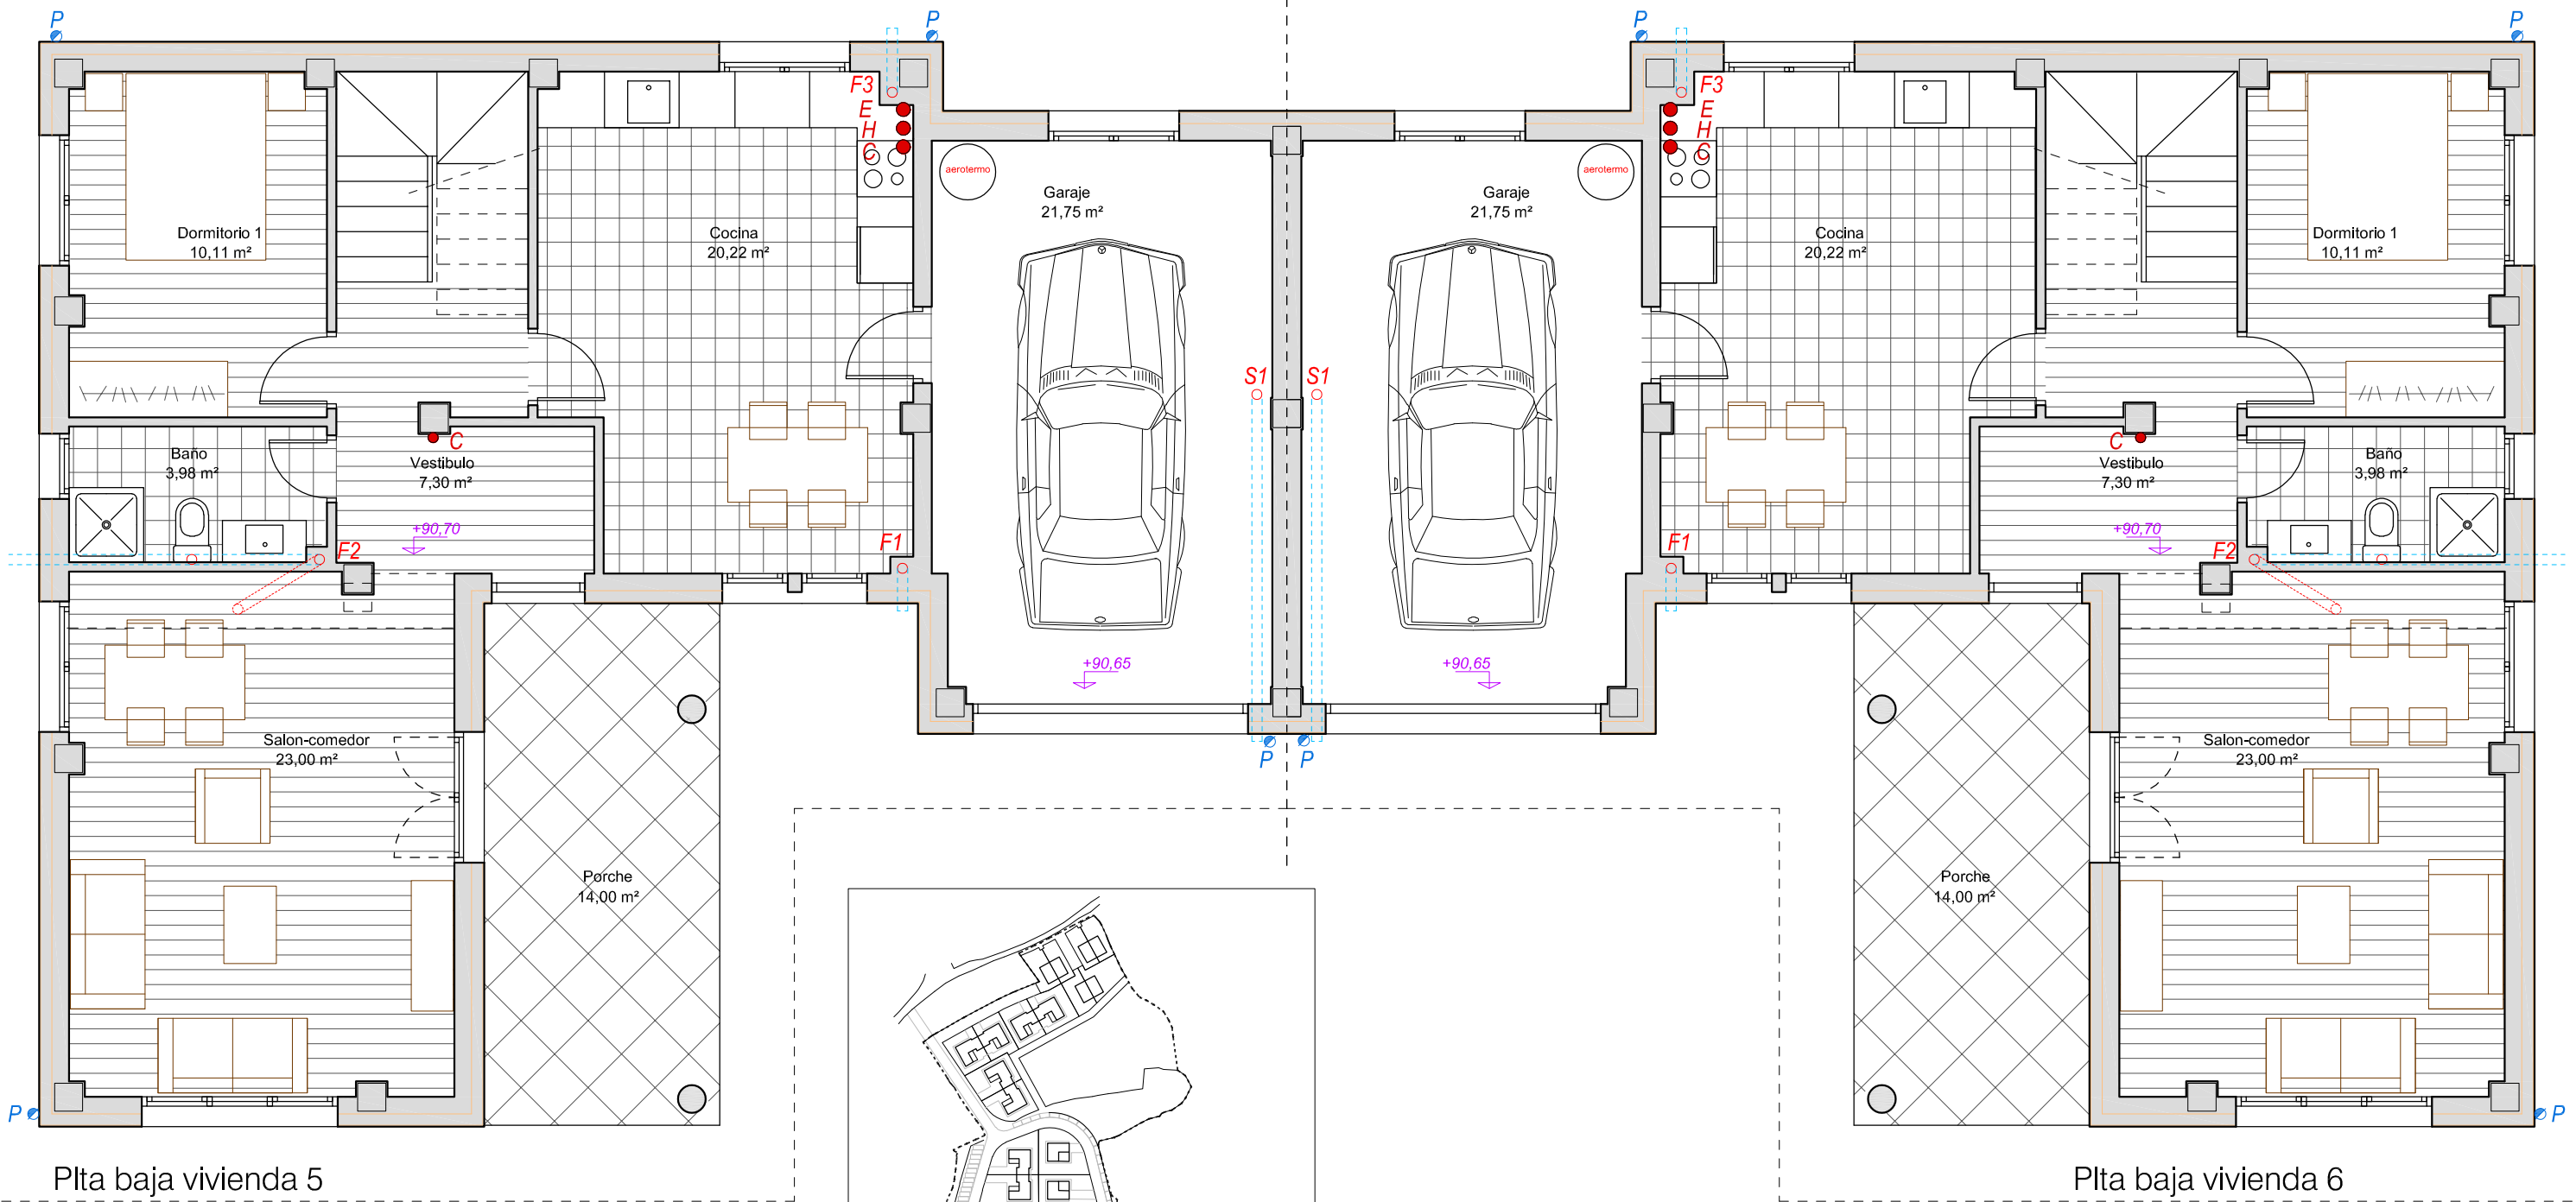


Plta baja vivienda 5

Plta baja vivienda 6

- F Bajante de fecales
- P Bajante de pluviales
- H Extracción de caldera
- E Ventilación de campana
- C Ventilación

--- h= 2,50
 --- h= 2,20



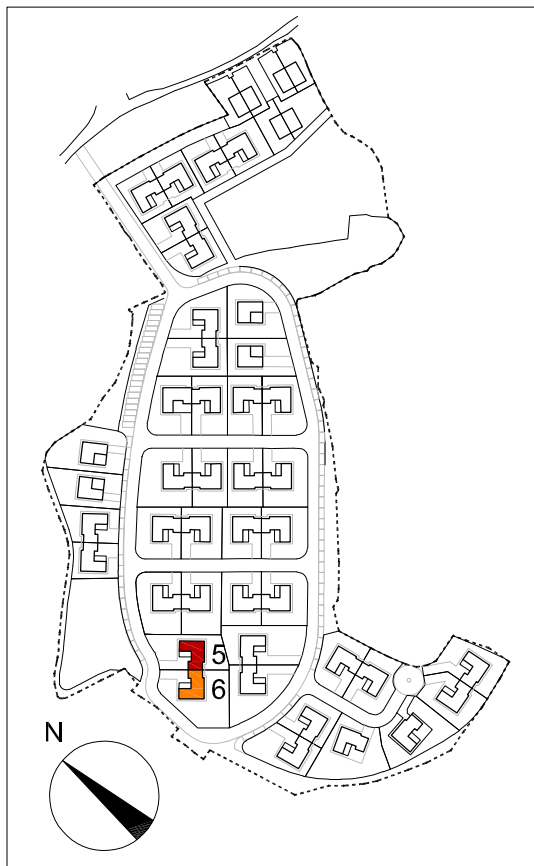


SUPERFICIES VIVIENDA	
VIVIENDA 5	CONSTRUIDA
Planta baja	117,15 m ²
Planta primera	84,81 m ²
Total vivienda	201,96 m²


Porches, terrazas computan al 50%

SUPERFICIES VIVIENDA	
VIVIENDA 6	CONSTRUIDA
Planta baja	117,15 m ²
Planta primera	84,81 m ²
Total vivienda	201,96 m²

Porches, terrazas computan al 50%

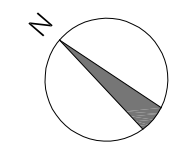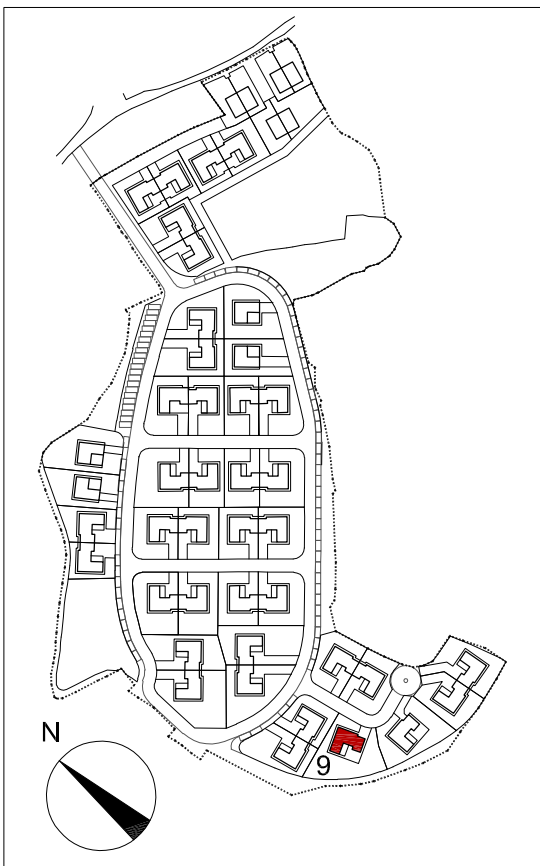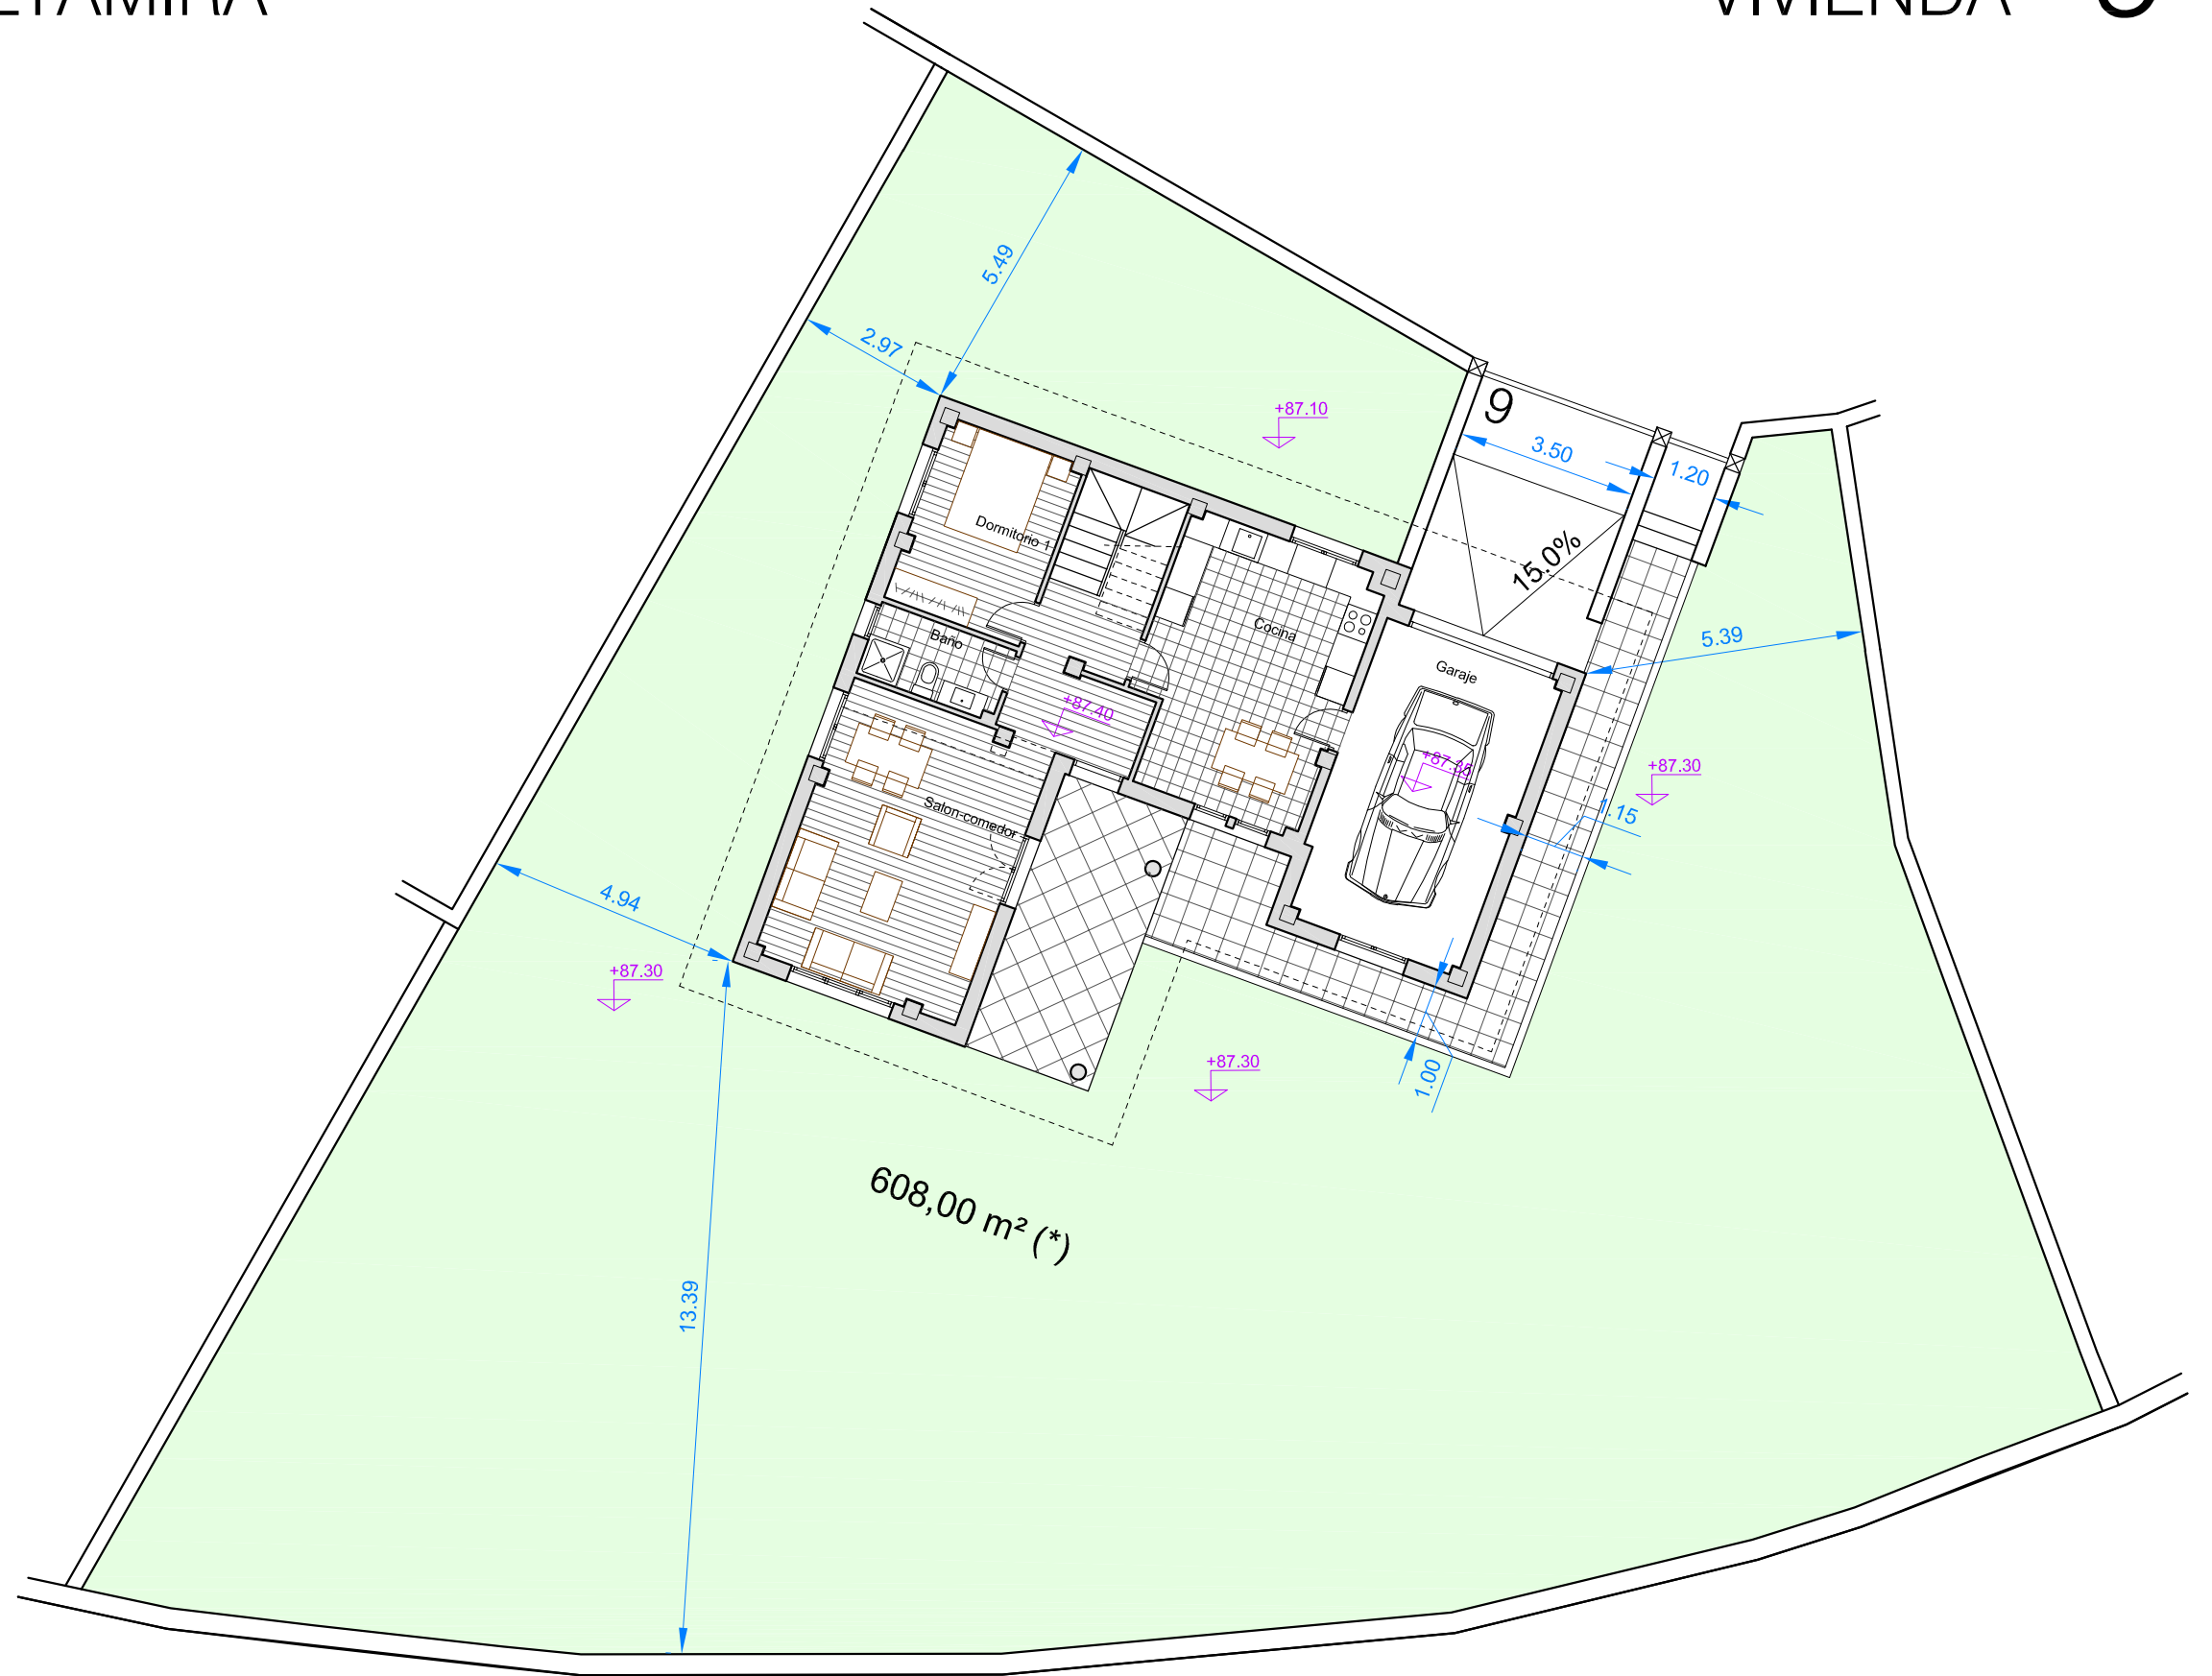

* Superficie asignada de parcela uso privativo excluyendo vivienda

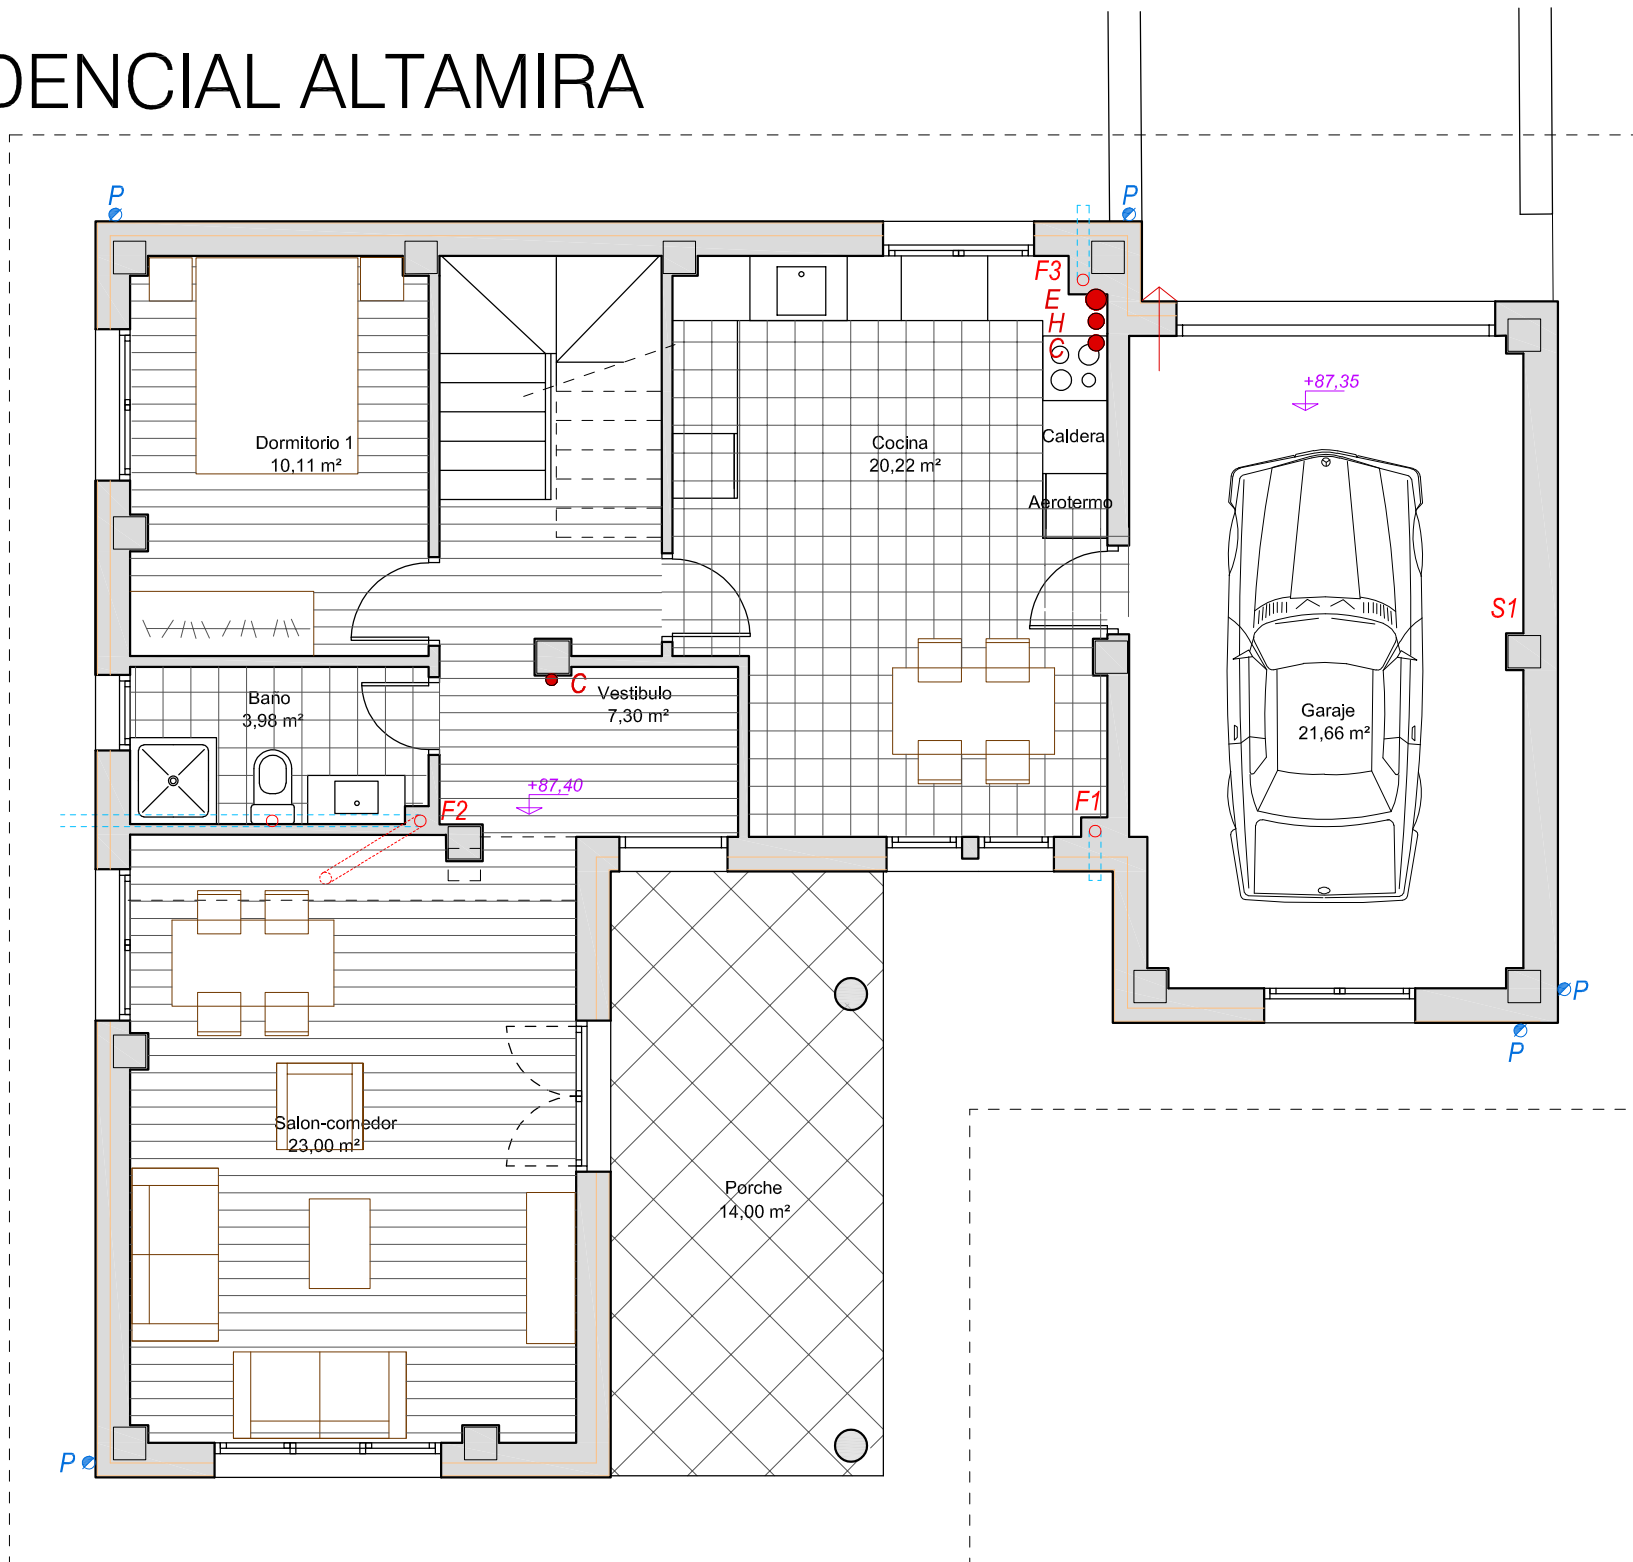

Plta baja vivienda 9



- F** Bajante de fecales
- P** Bajante de pluviales
- H** Extracción de caldera
- E** Ventilación de campana
- C** Ventilación



--- h= 2,50

--- h= 2,20


SUPERFICIES VIVIENDA	
VIVIENDA 9	CONSTRUIDA
Planta baja	125,32 m ²
Planta primera	83,11 m ²
Total vivienda	208,43 m²

Porches, terrazas computan al 50%

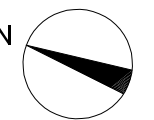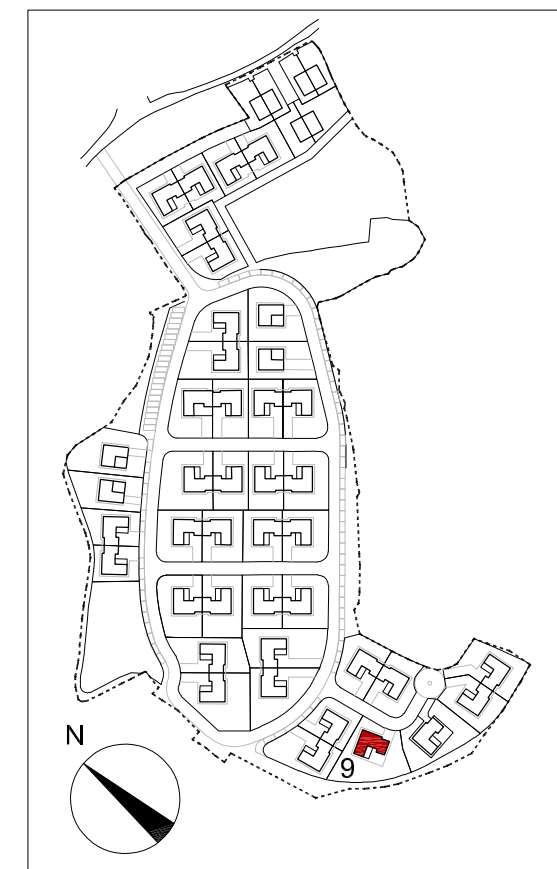

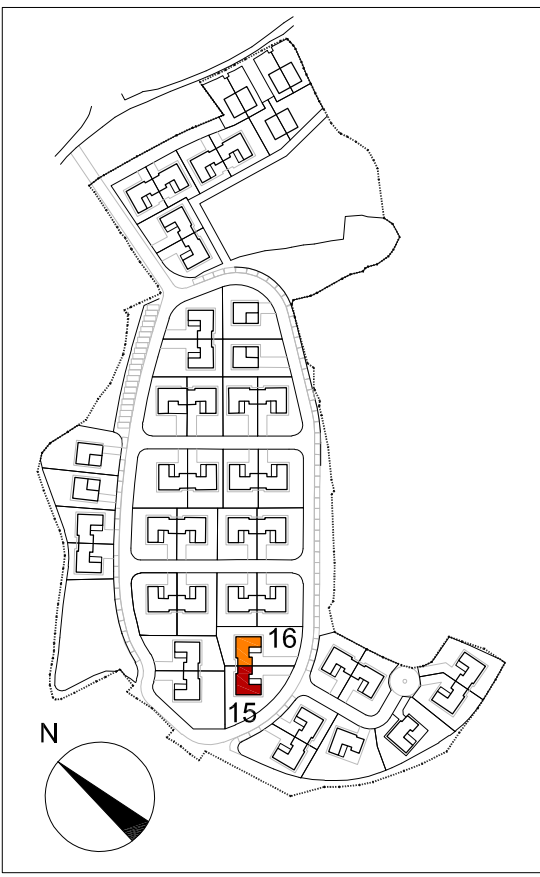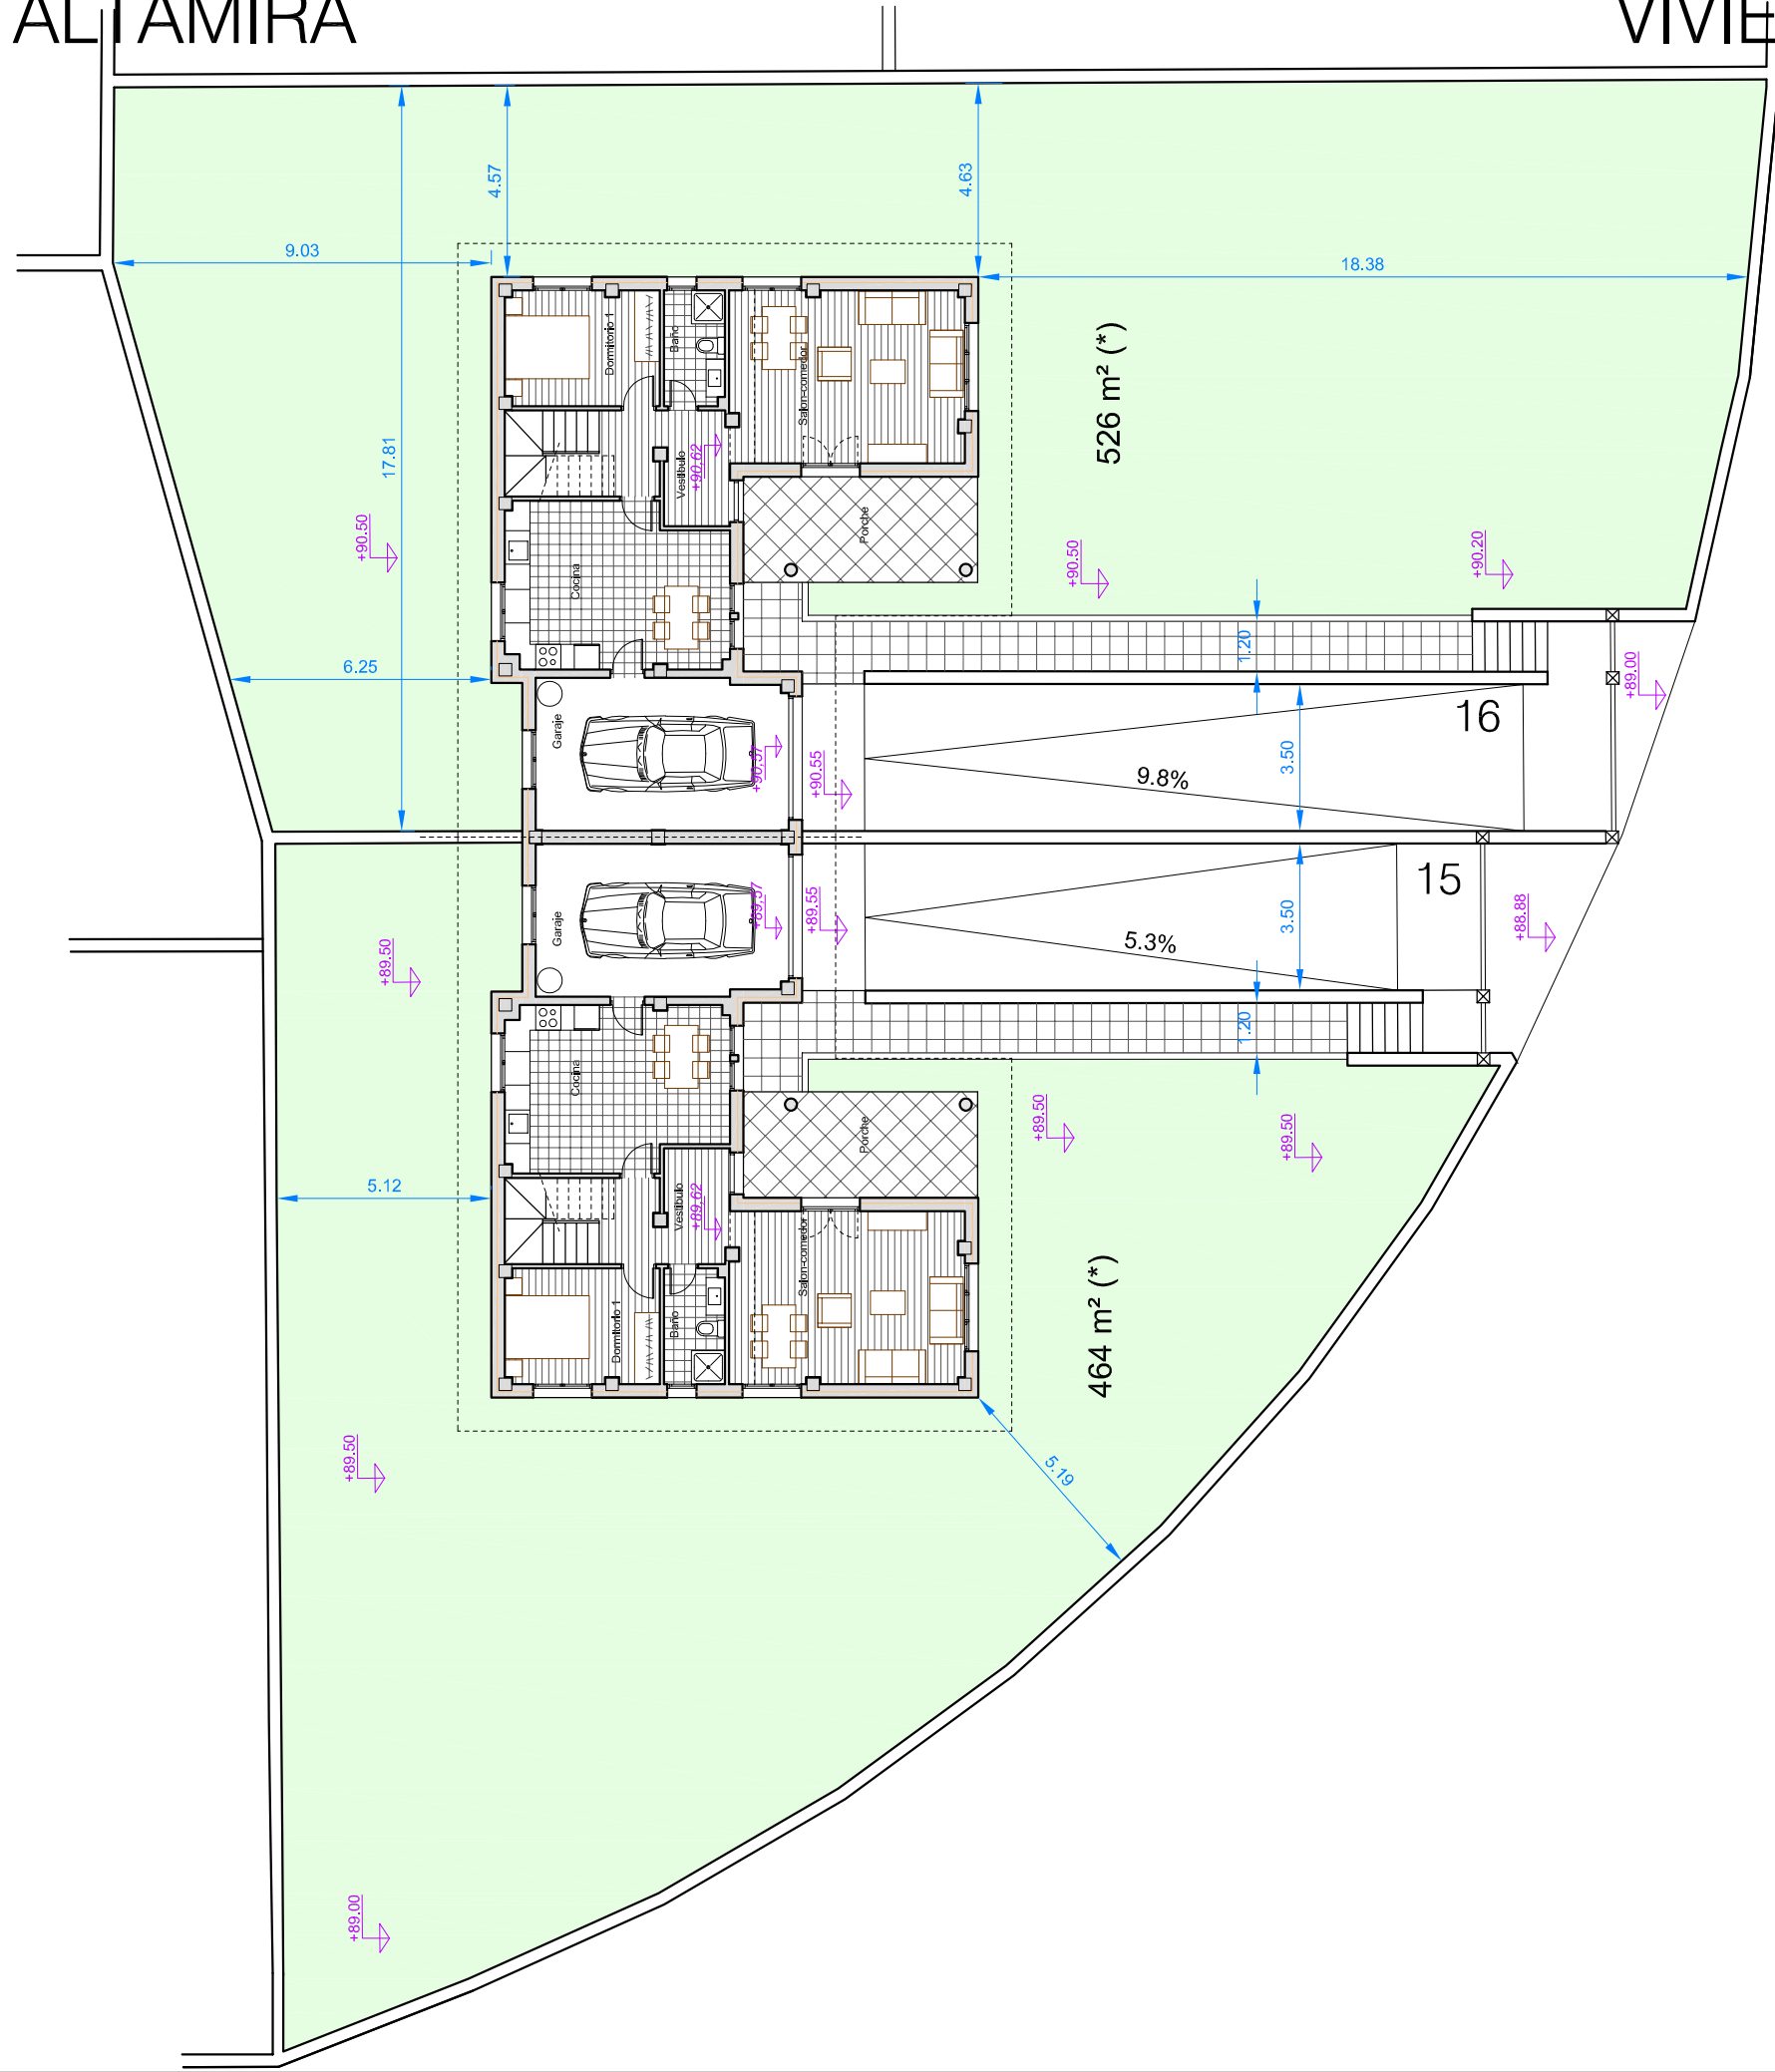

* Superficie asignada de parcela uso privativo excluyendo vivienda


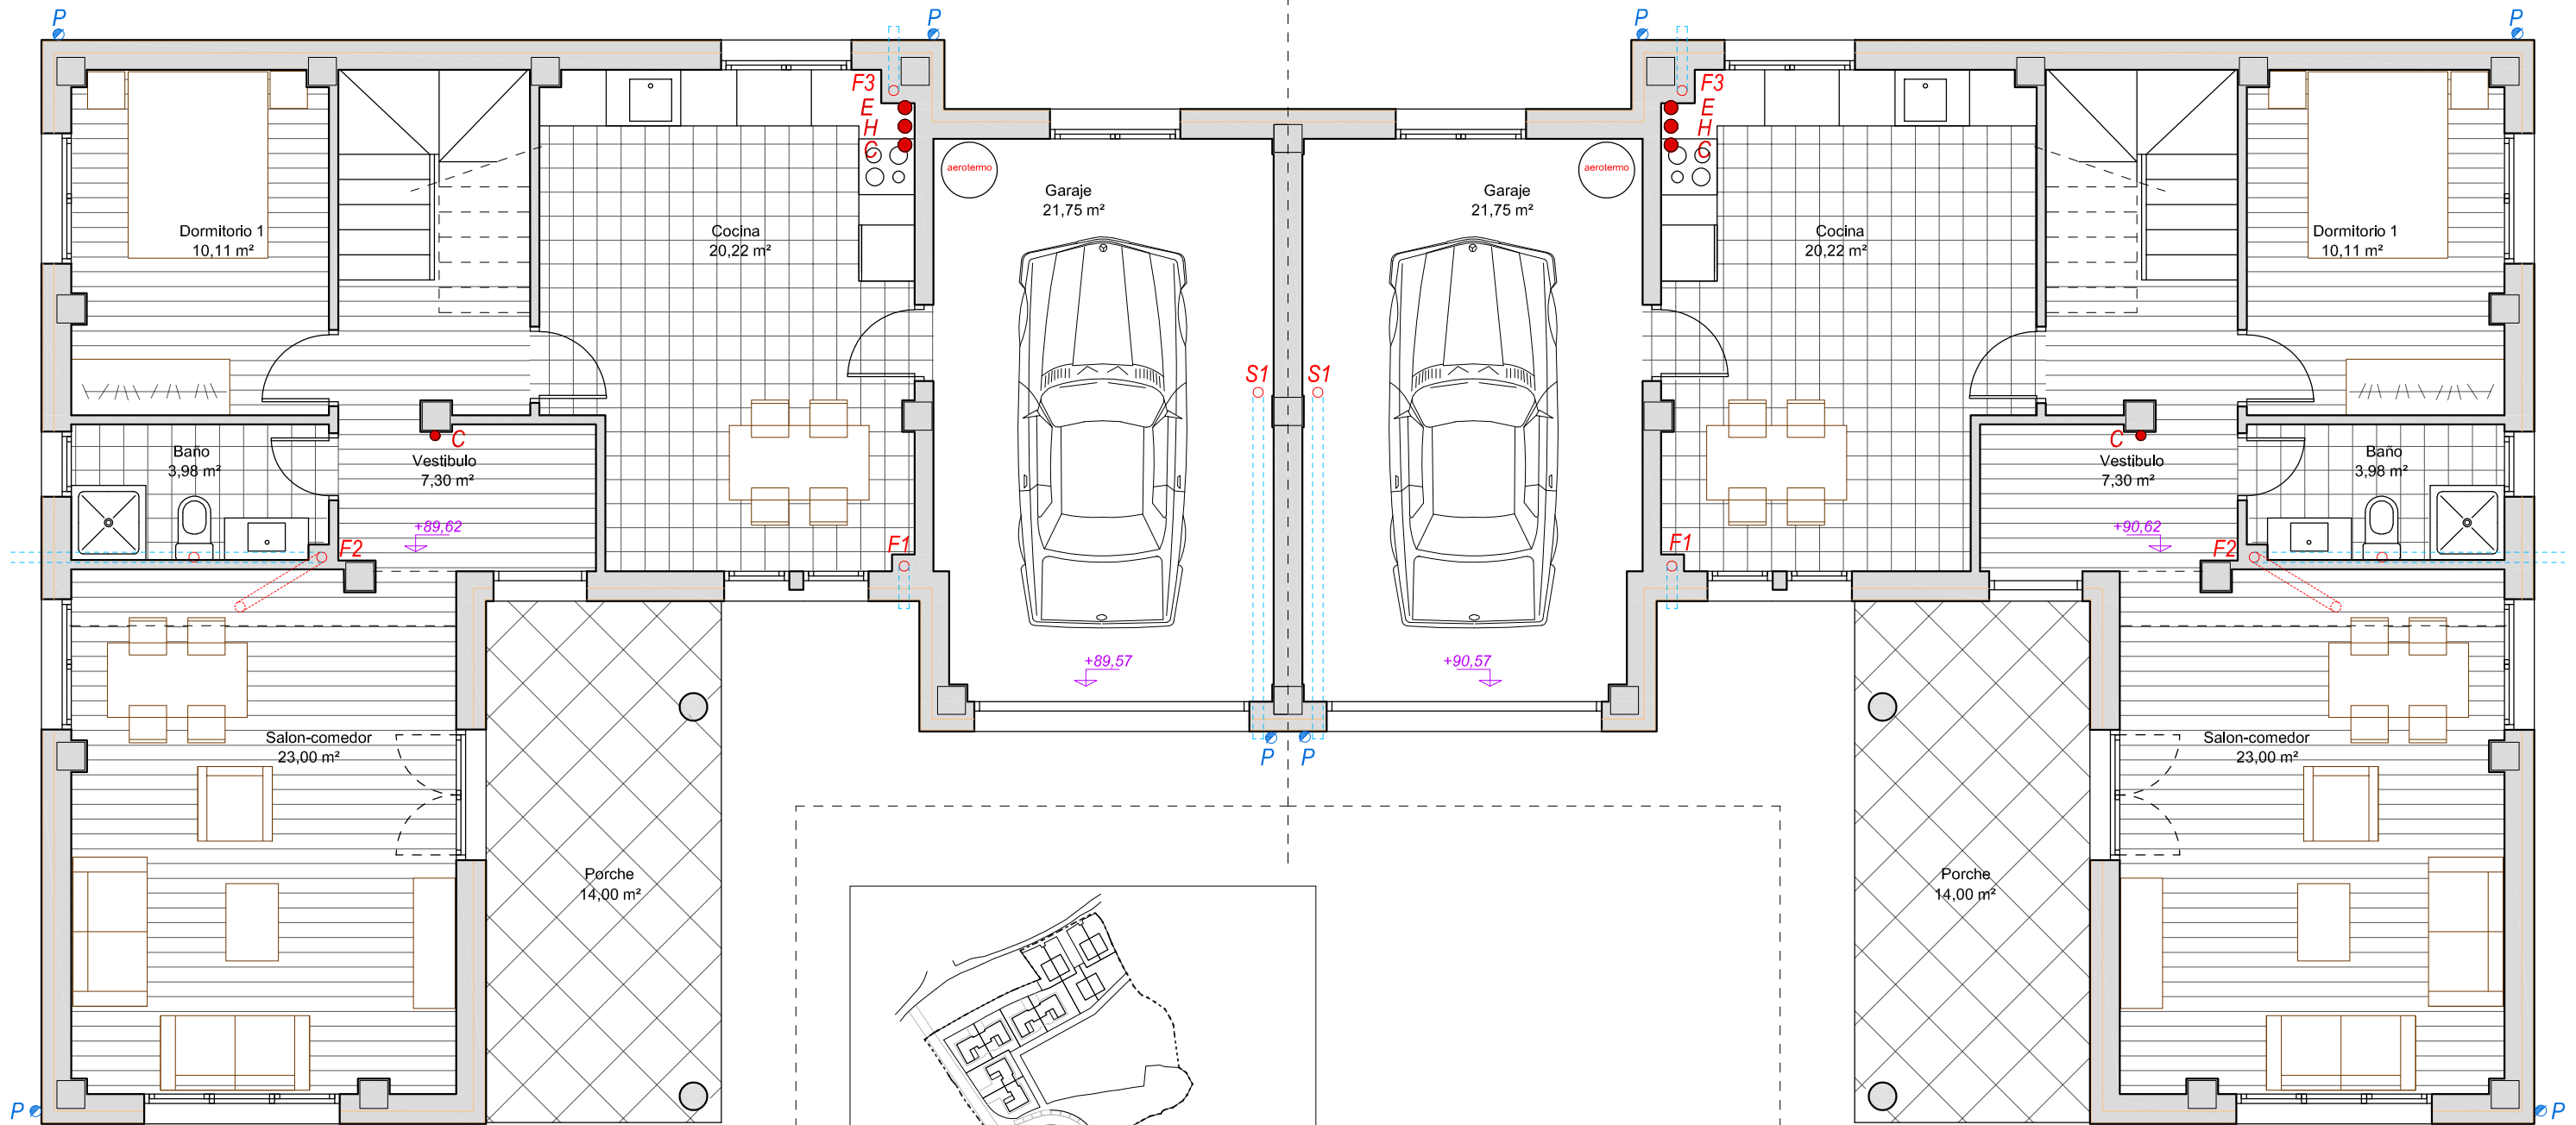


Plta baja vivienda 15

Plta baja vivienda 16

- F Bajante de fecales
- P Bajante de pluviales
- H Extracción de caldera
- E Ventilación de campana
- C Ventilación

--- h= 2,50
 --- h= 2,20


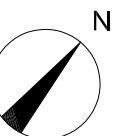
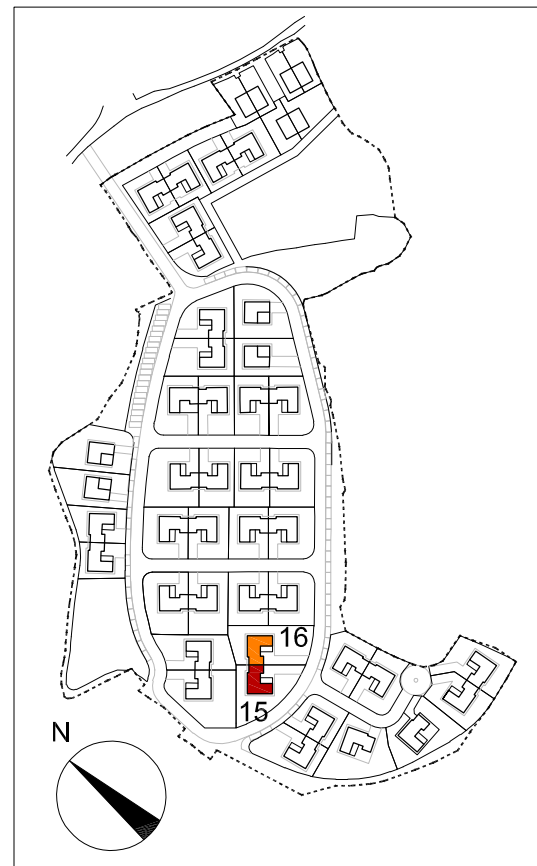


SUPERFICIES VIVIENDA	
VIVIENDA 15	CONSTRUIDA
Planta baja	117,15 m ²
Planta primera	84,81 m ²
Total vivienda	201,96 m²


Porches, terrazas computan al 50%

SUPERFICIES VIVIENDA	
VIVIENDA 16	CONSTRUIDA
Planta baja	117,15 m ²
Planta primera	84,81 m ²
Total vivienda	201,96 m²

Porches, terrazas computan al 50%

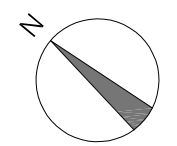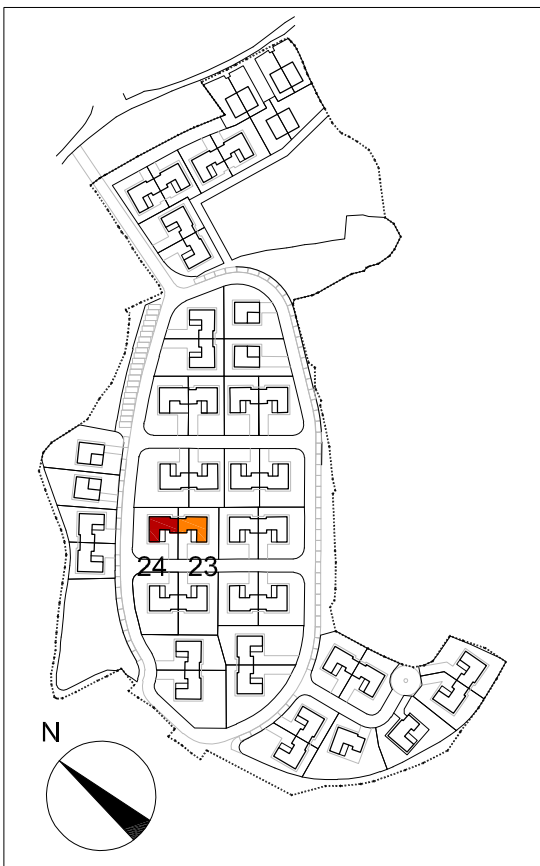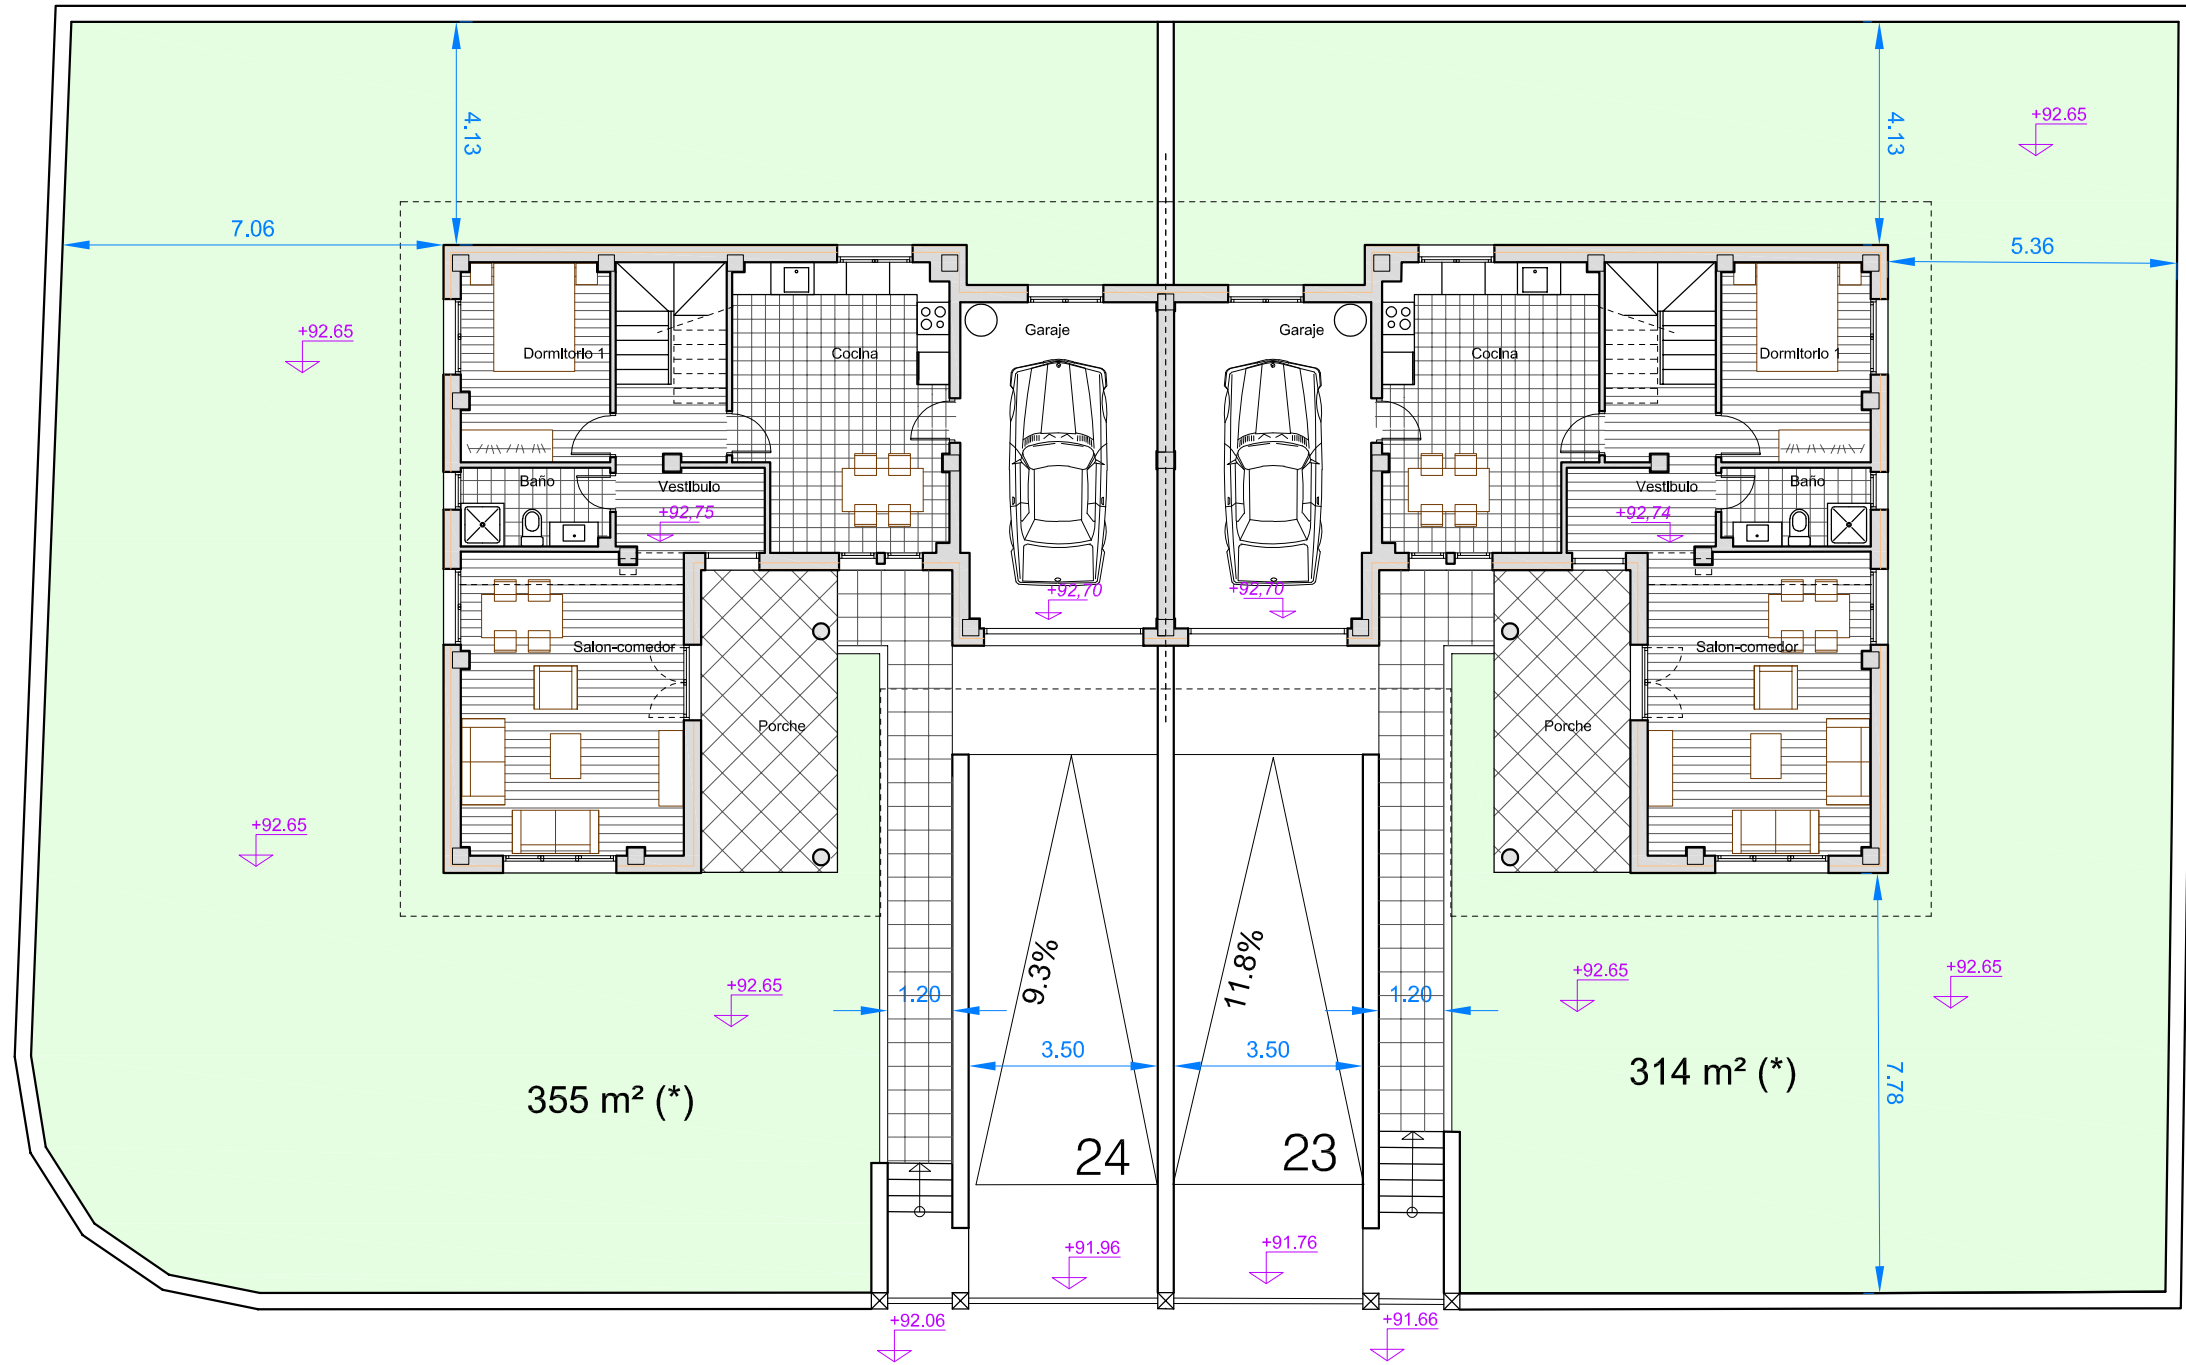

* Superficie asignada de parcela uso privado excluyendo vivienda


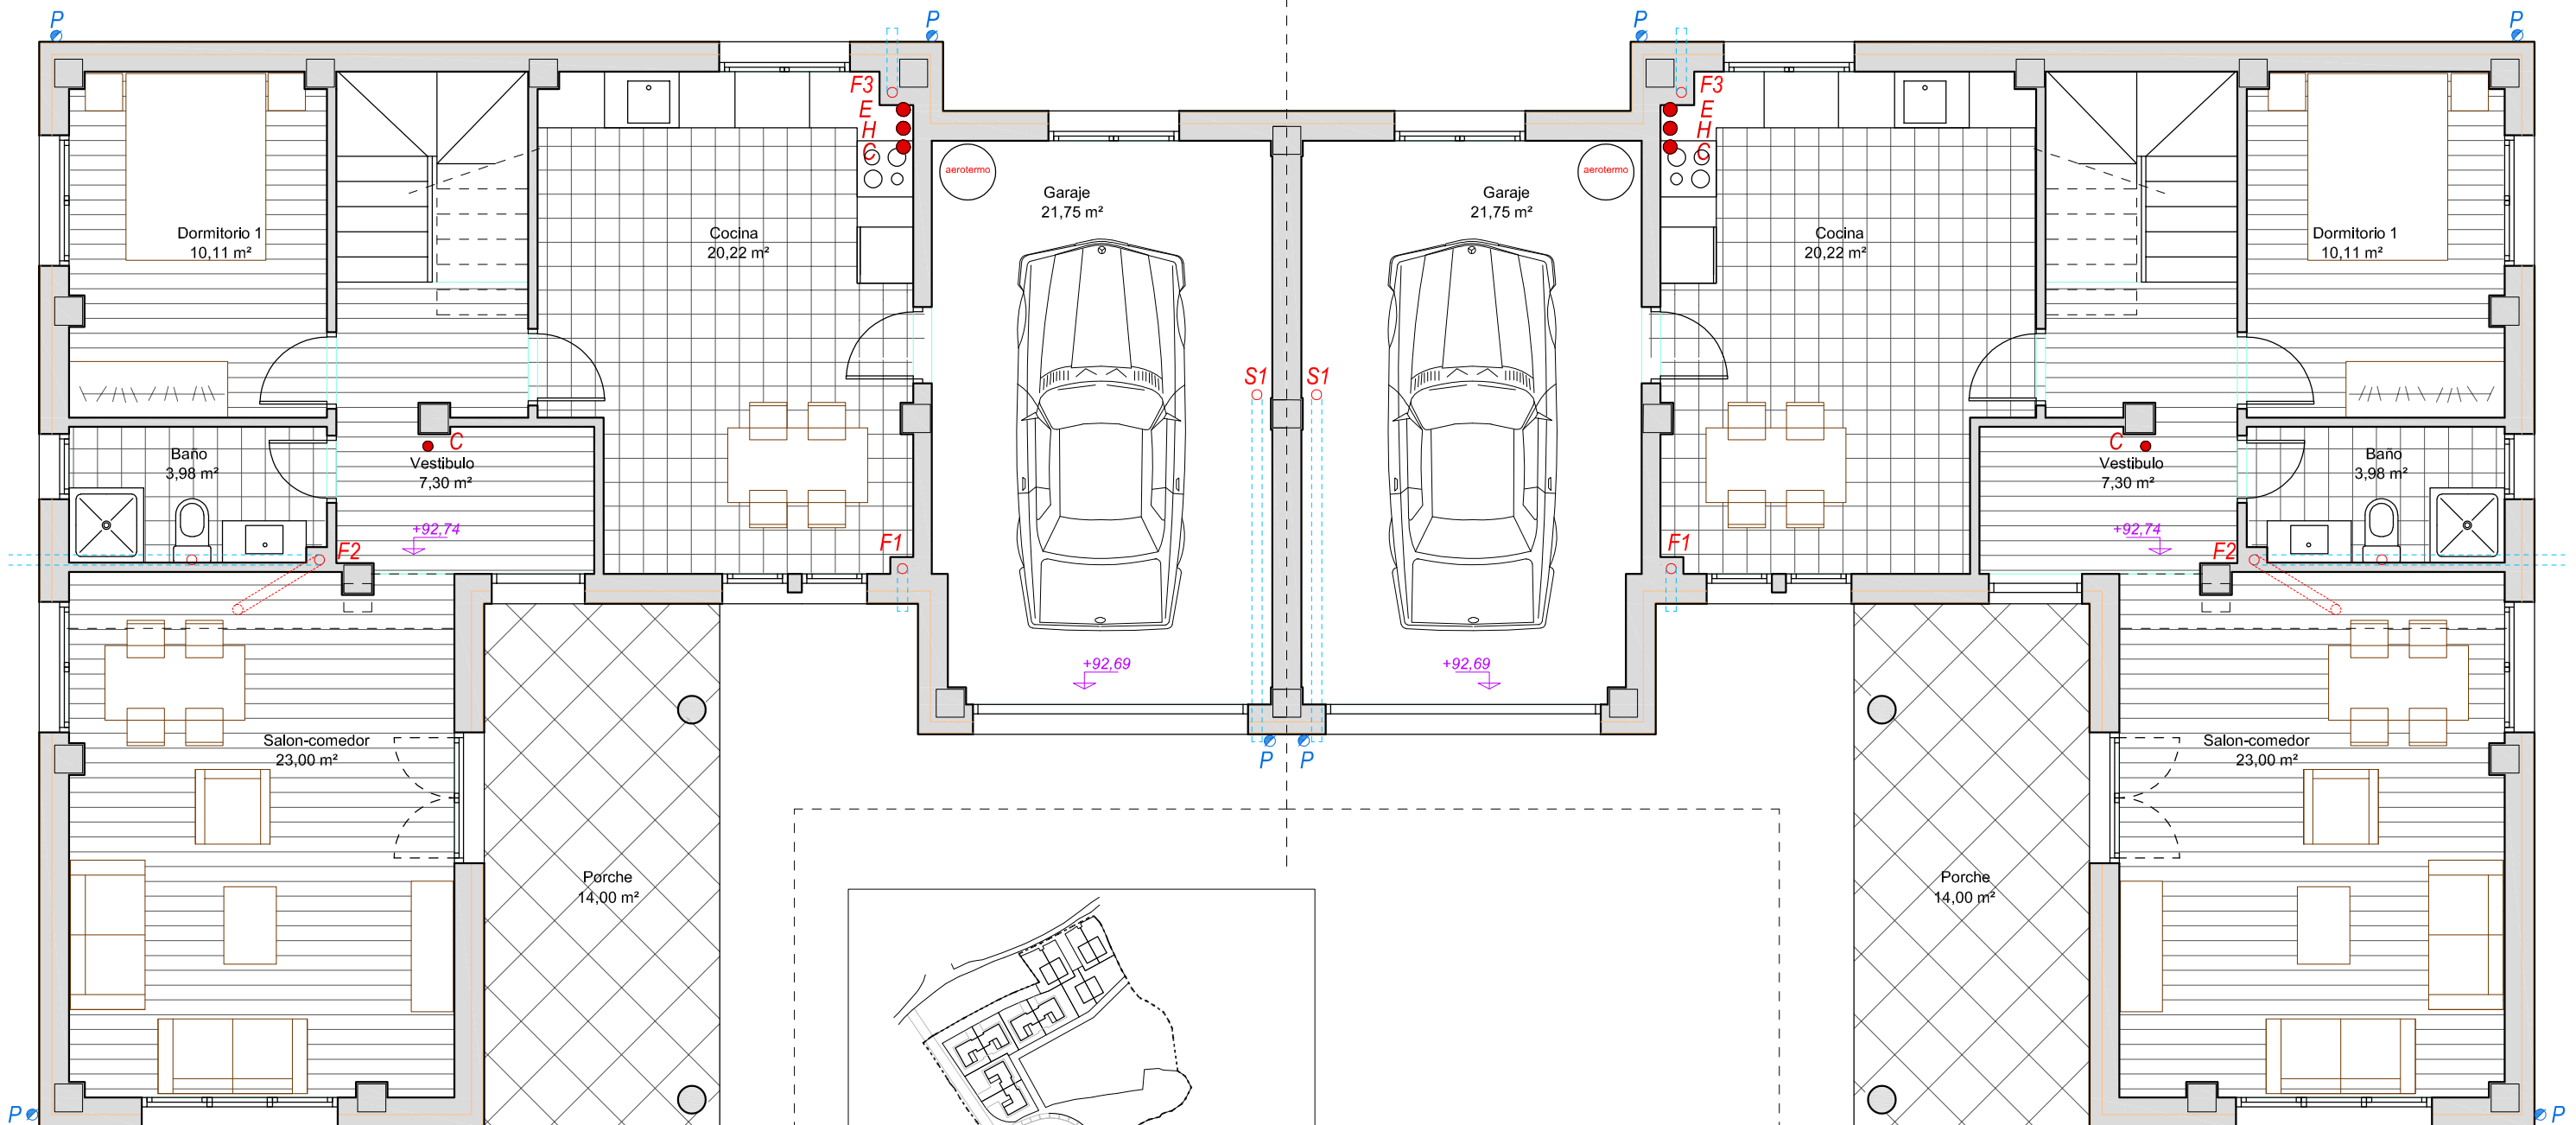


Plta baja vivienda 24

Plta baja vivienda 23

- F Bajante de fecales
- P Bajante de pluviales
- H Extracción de caldera
- E Ventilación de campana
- C Ventilación

--- h= 2,50
 --- h= 2,20


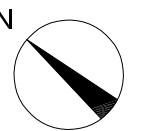
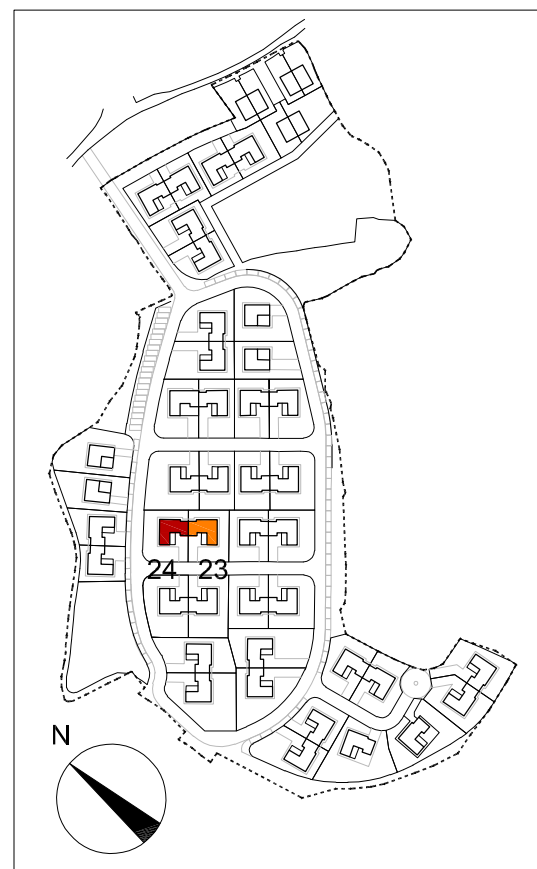


SUPERFICIES VIVIENDA	
VIVIENDA 23	CONSTRUIDA
Planta baja	117,15 m ²
Planta primera	84,81 m ²
Total vivienda	201,96 m²


Porches, terrazas computan al 50%

SUPERFICIES VIVIENDA	
VIVIENDA 24	CONSTRUIDA
Planta baja	117,15 m ²
Planta primera	84,81 m ²
Total vivienda	201,96 m²

Porches, terrazas computan al 50%

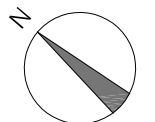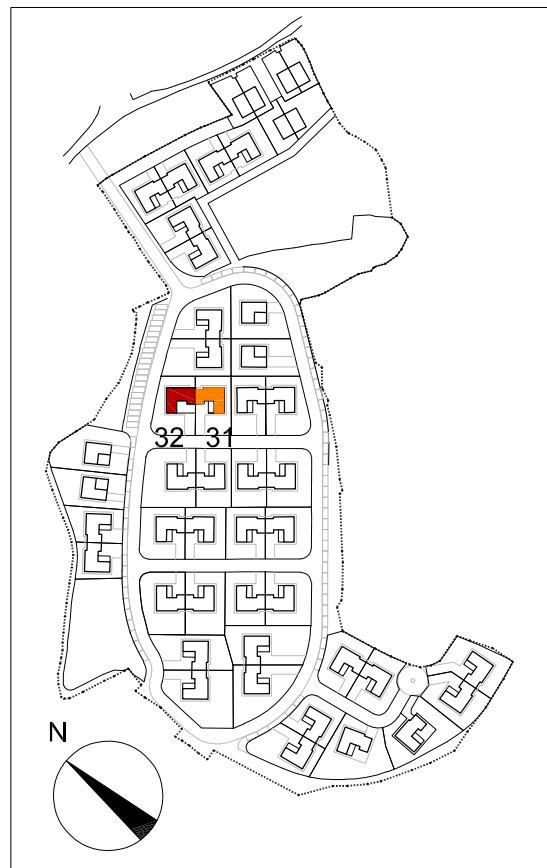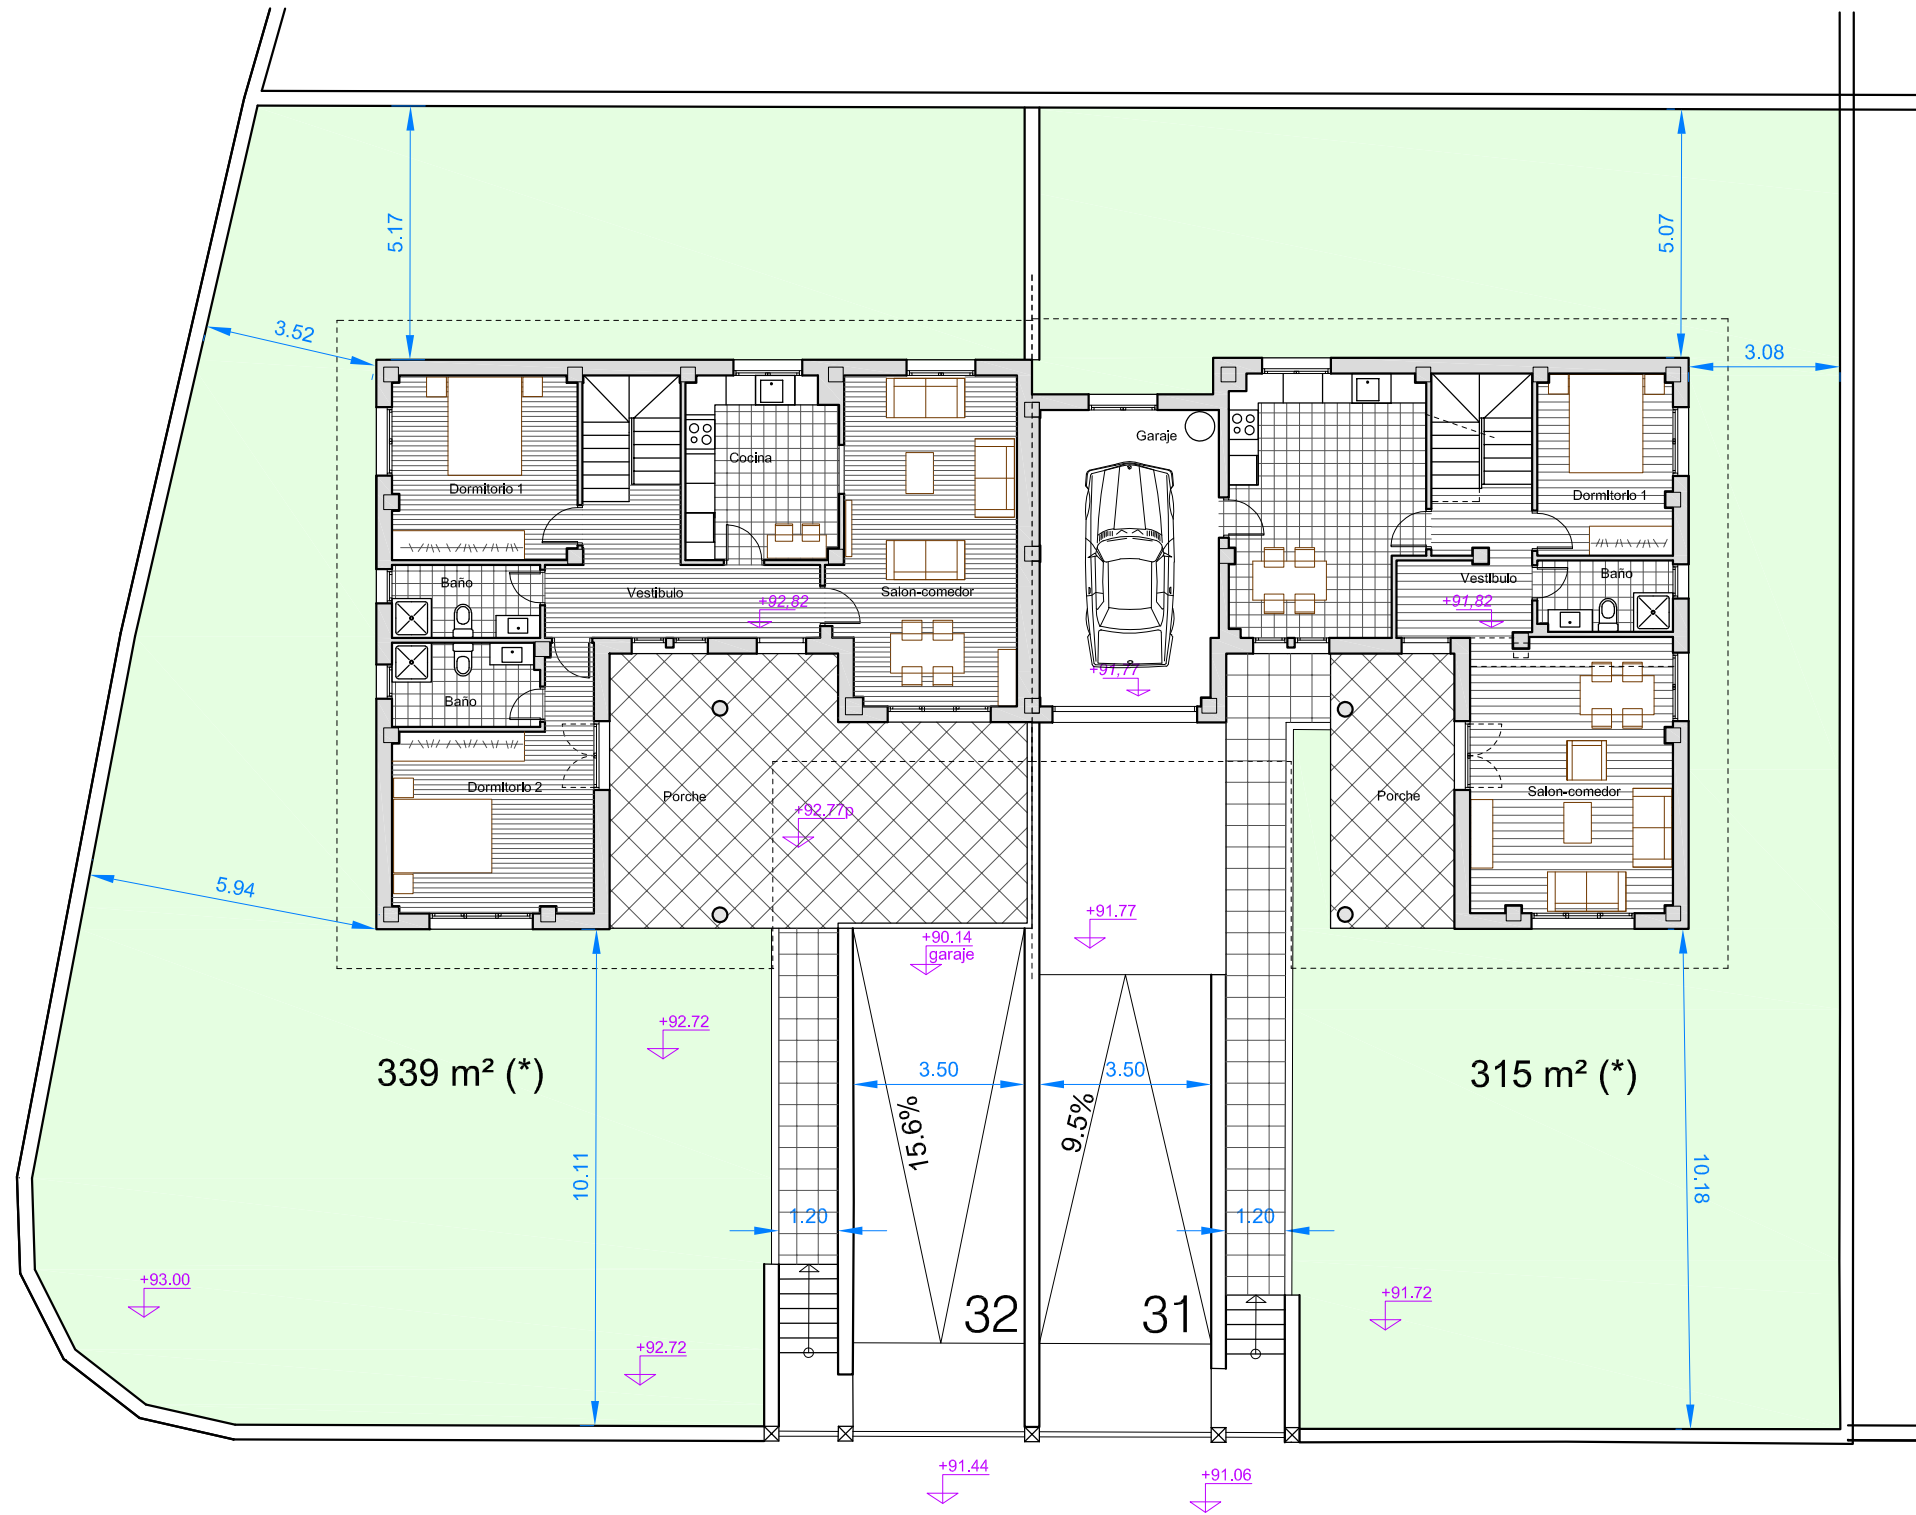

* Superficie asignada de parcela uso privativo excluyendo vivienda

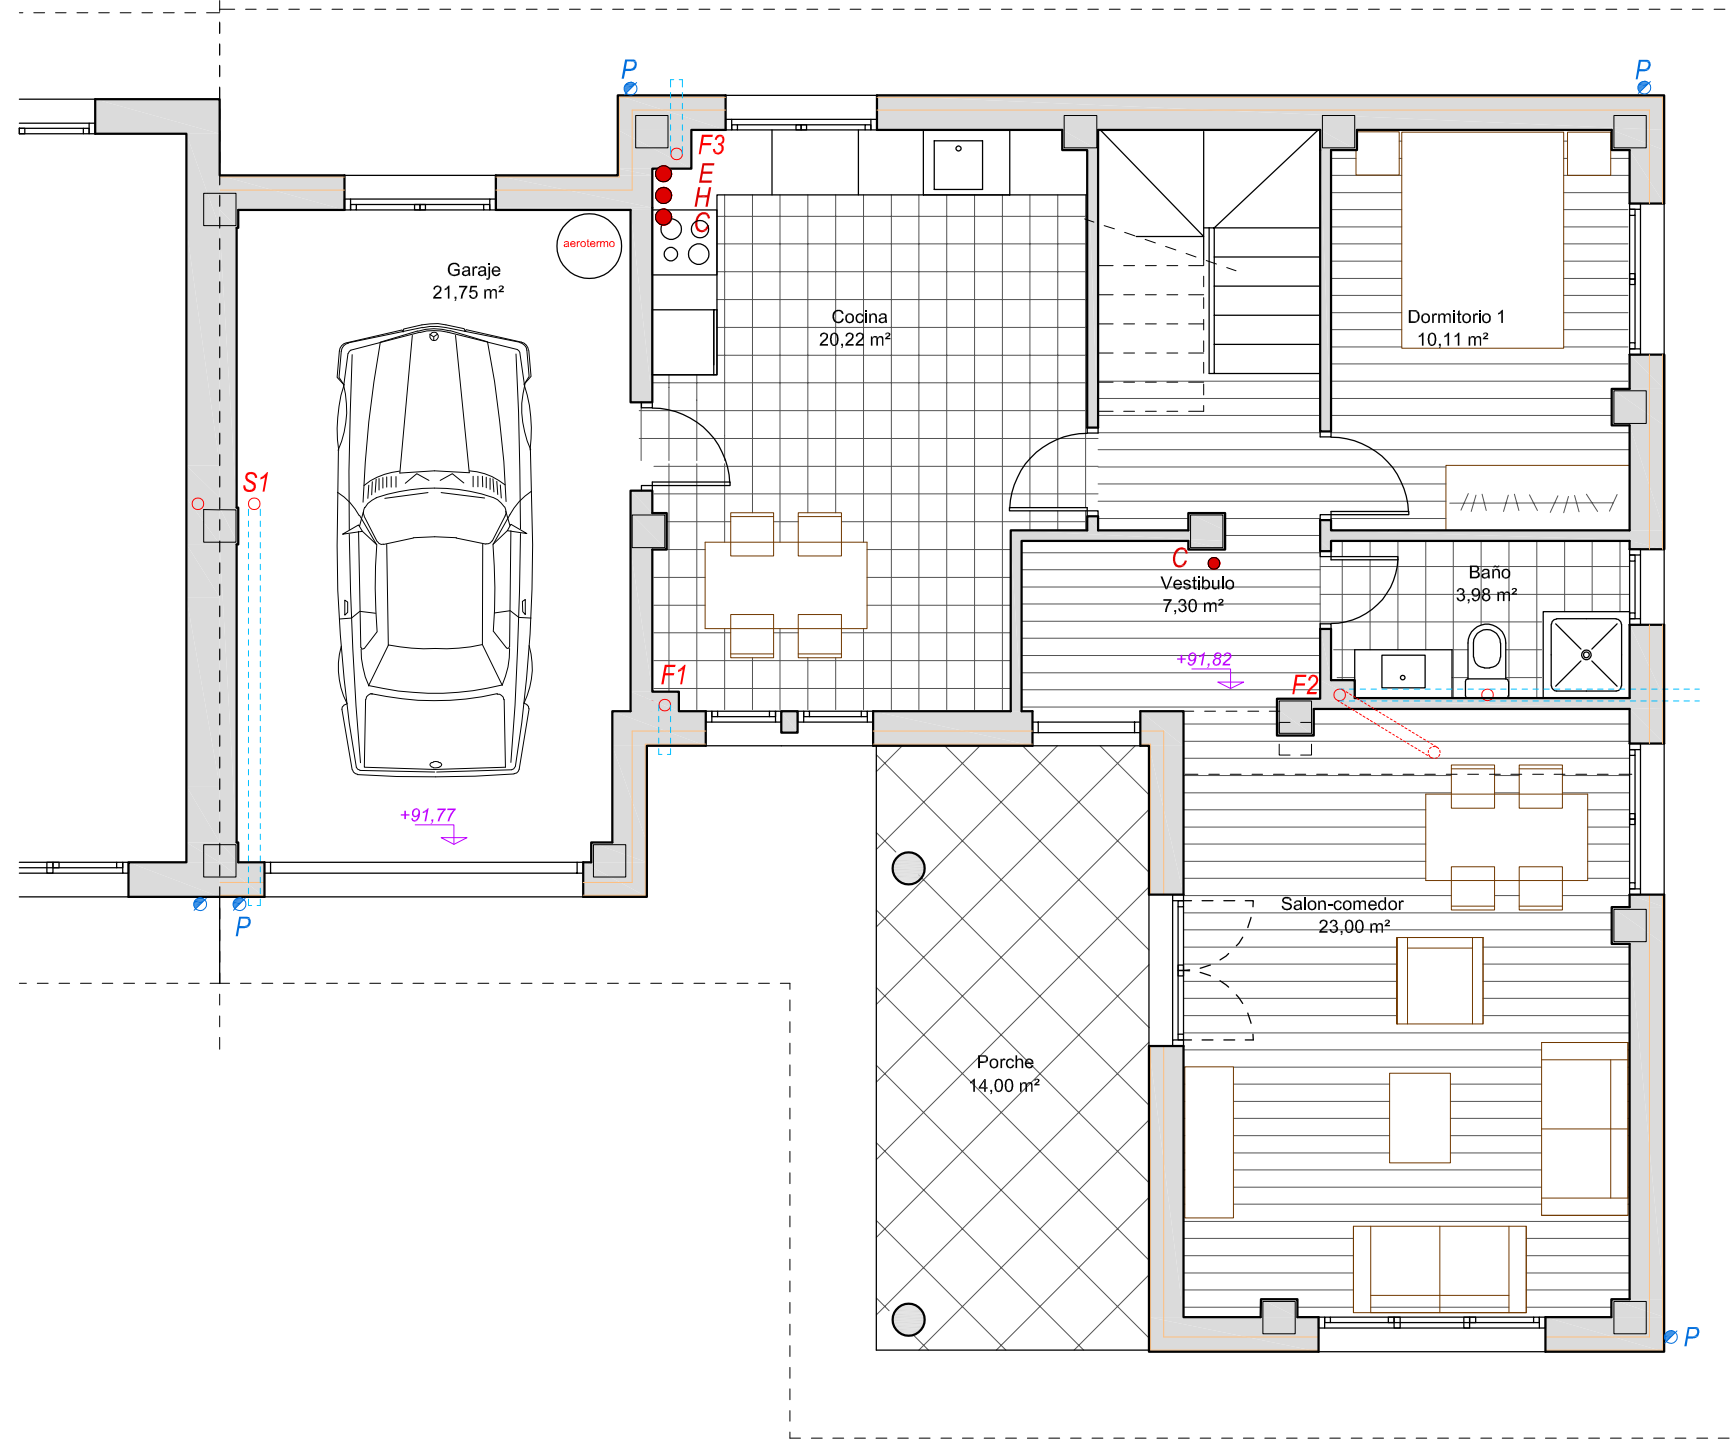

Plta baja vivienda 31



- F** Bajante de fecales
- P** Bajante de pluviales
- H** Extracción de caldera
- E** Ventilación de campana
- C** Ventilación




----- h= 2,50

----- h= 2,20

SUPERFICIES VIVIENDA	
VIVIENDA 31	CONSTRUIDA
Planta baja	117,15 m ²
Planta primera	84,81 m ²
Total vivienda	201,96 m ²

Porches, terrazas computan al 50%

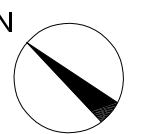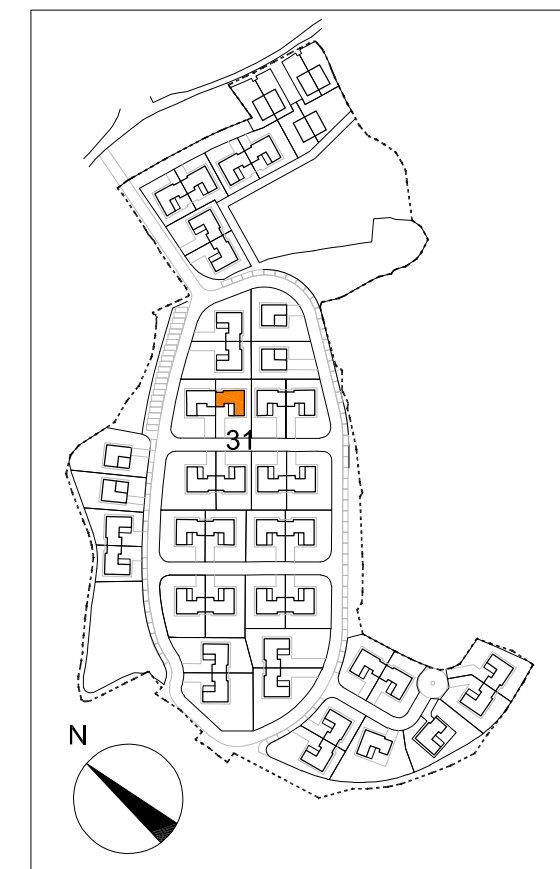


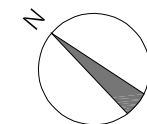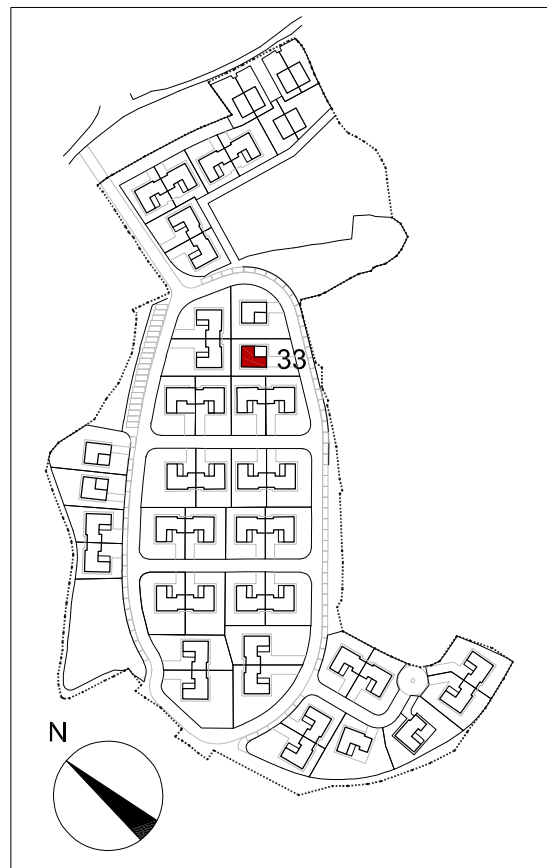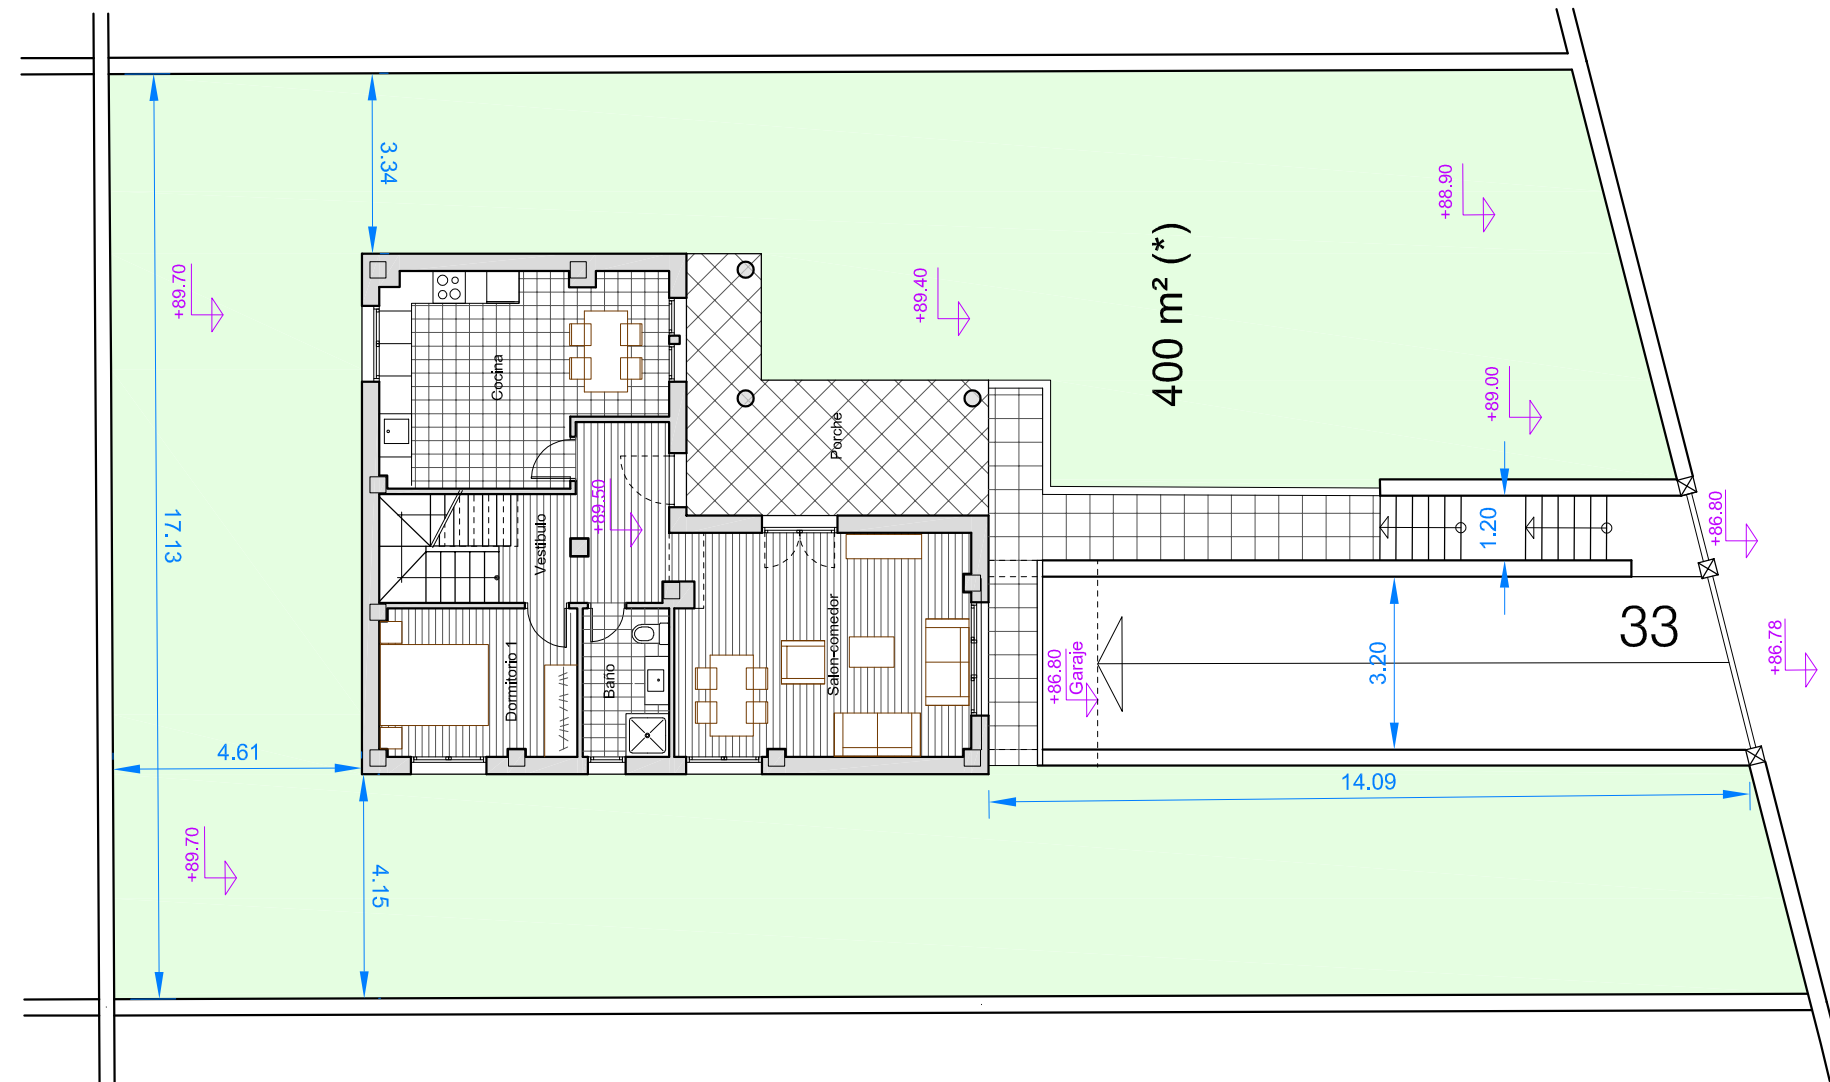

* Superficie asignada de parcela uso privativo excluyendo vivienda

RESIDENCIAL ALTAMIRA

VIVIENDA 33


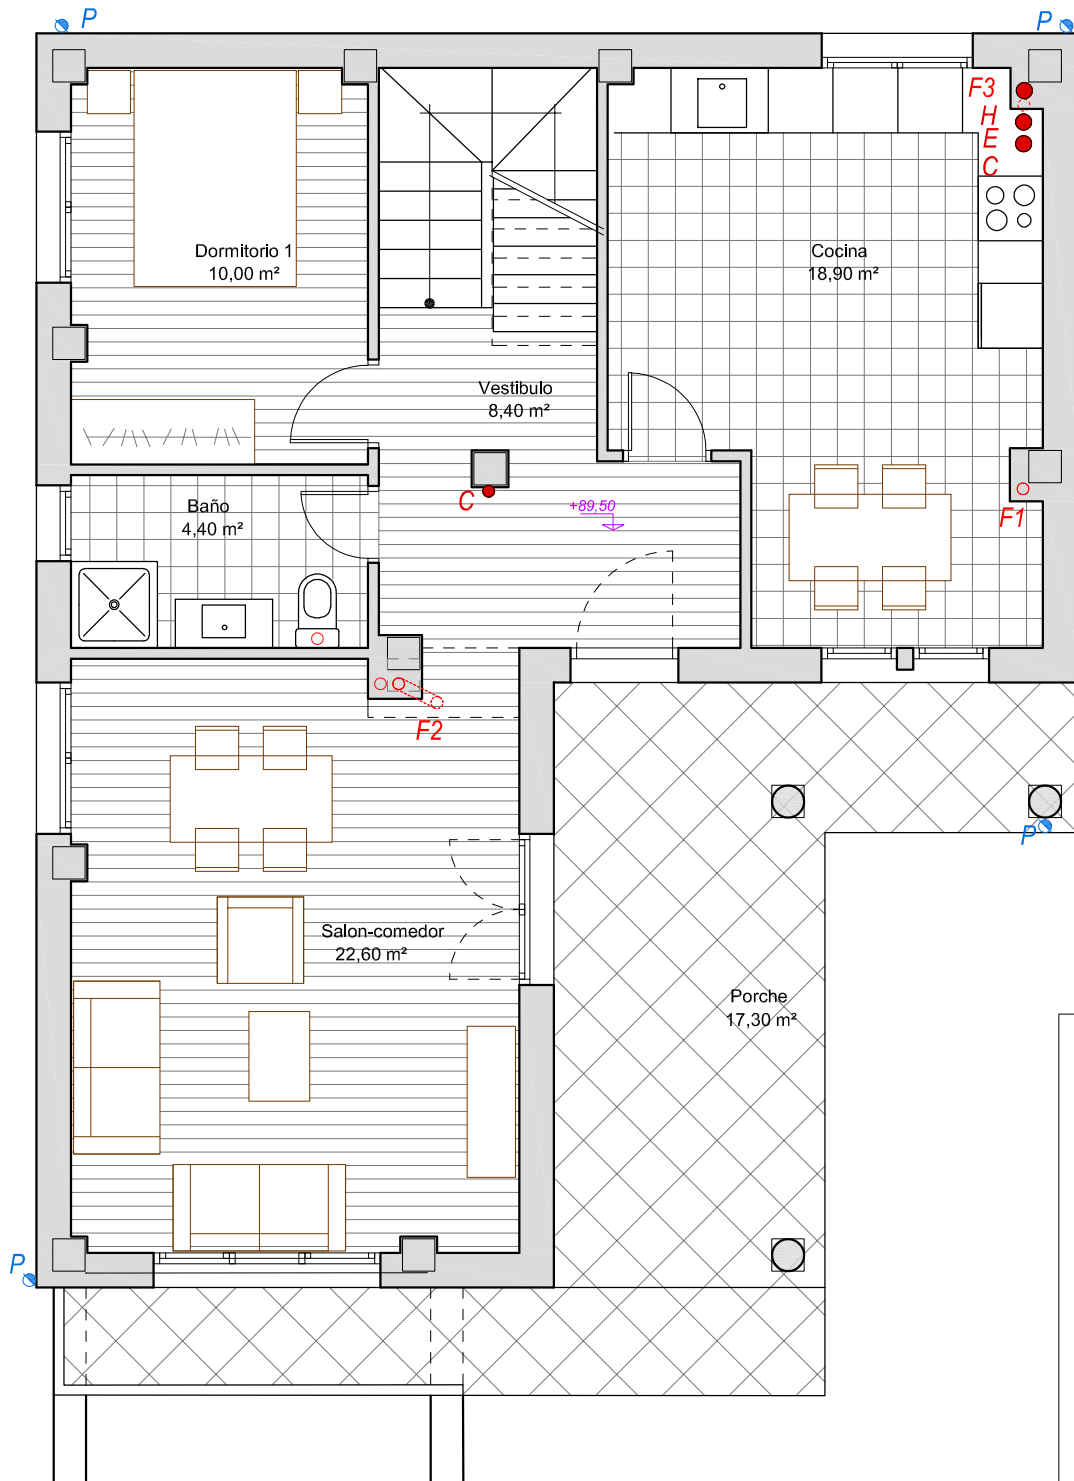


Plta baja vivienda 33

- F** Bajante de fecales
- P** Bajante de pluviales
- H** Extracción de caldera
- E** Ventilación de campana
- C** Ventilación

--- h= 2,50


--- h= 2,20

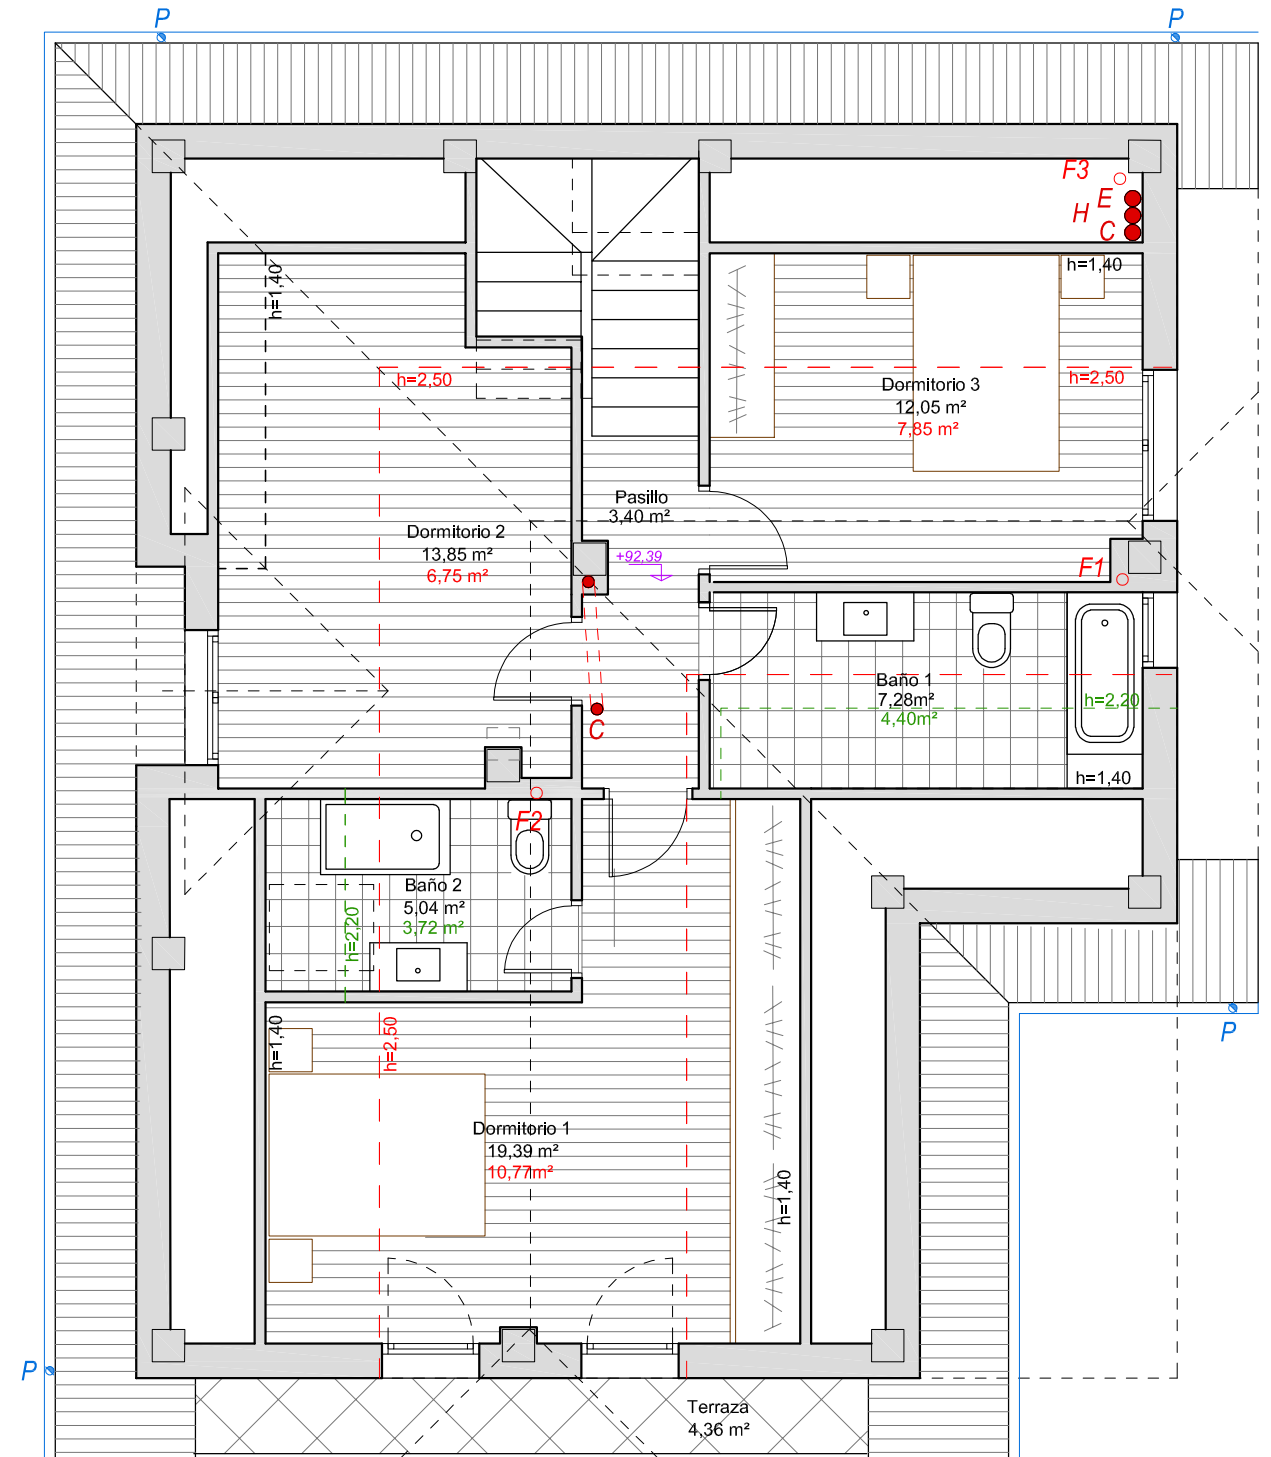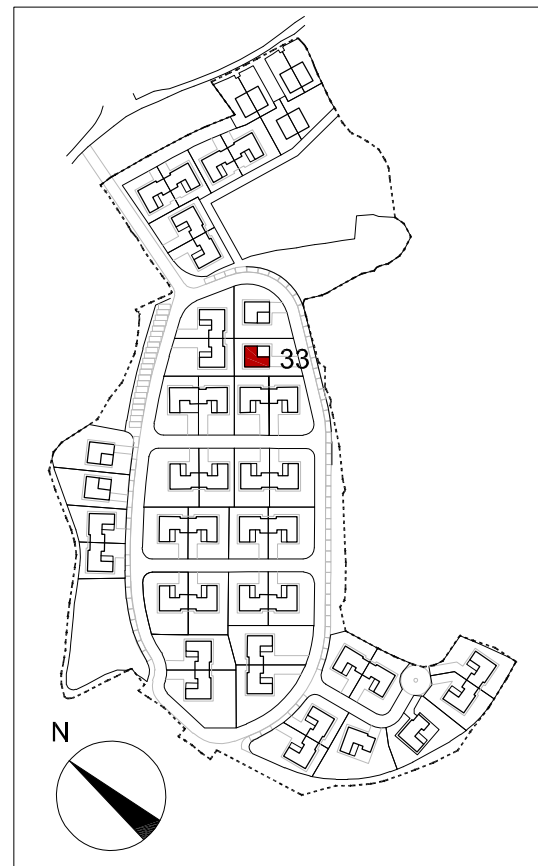

Plta bajocubierta vivienda 33




SUPERFICIES VIVIENDA	
VIVIENDA 33	CONSTRUIDA
Planta sótano	95,64 m ²
Planta baja	93,41 m ²
Planta primera	75,22 m ²
Total vivienda	264,27 m²

Porches, terrazas computan al 50%

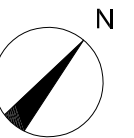


RESIDENCIAL ALTAMIRA

35-36

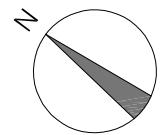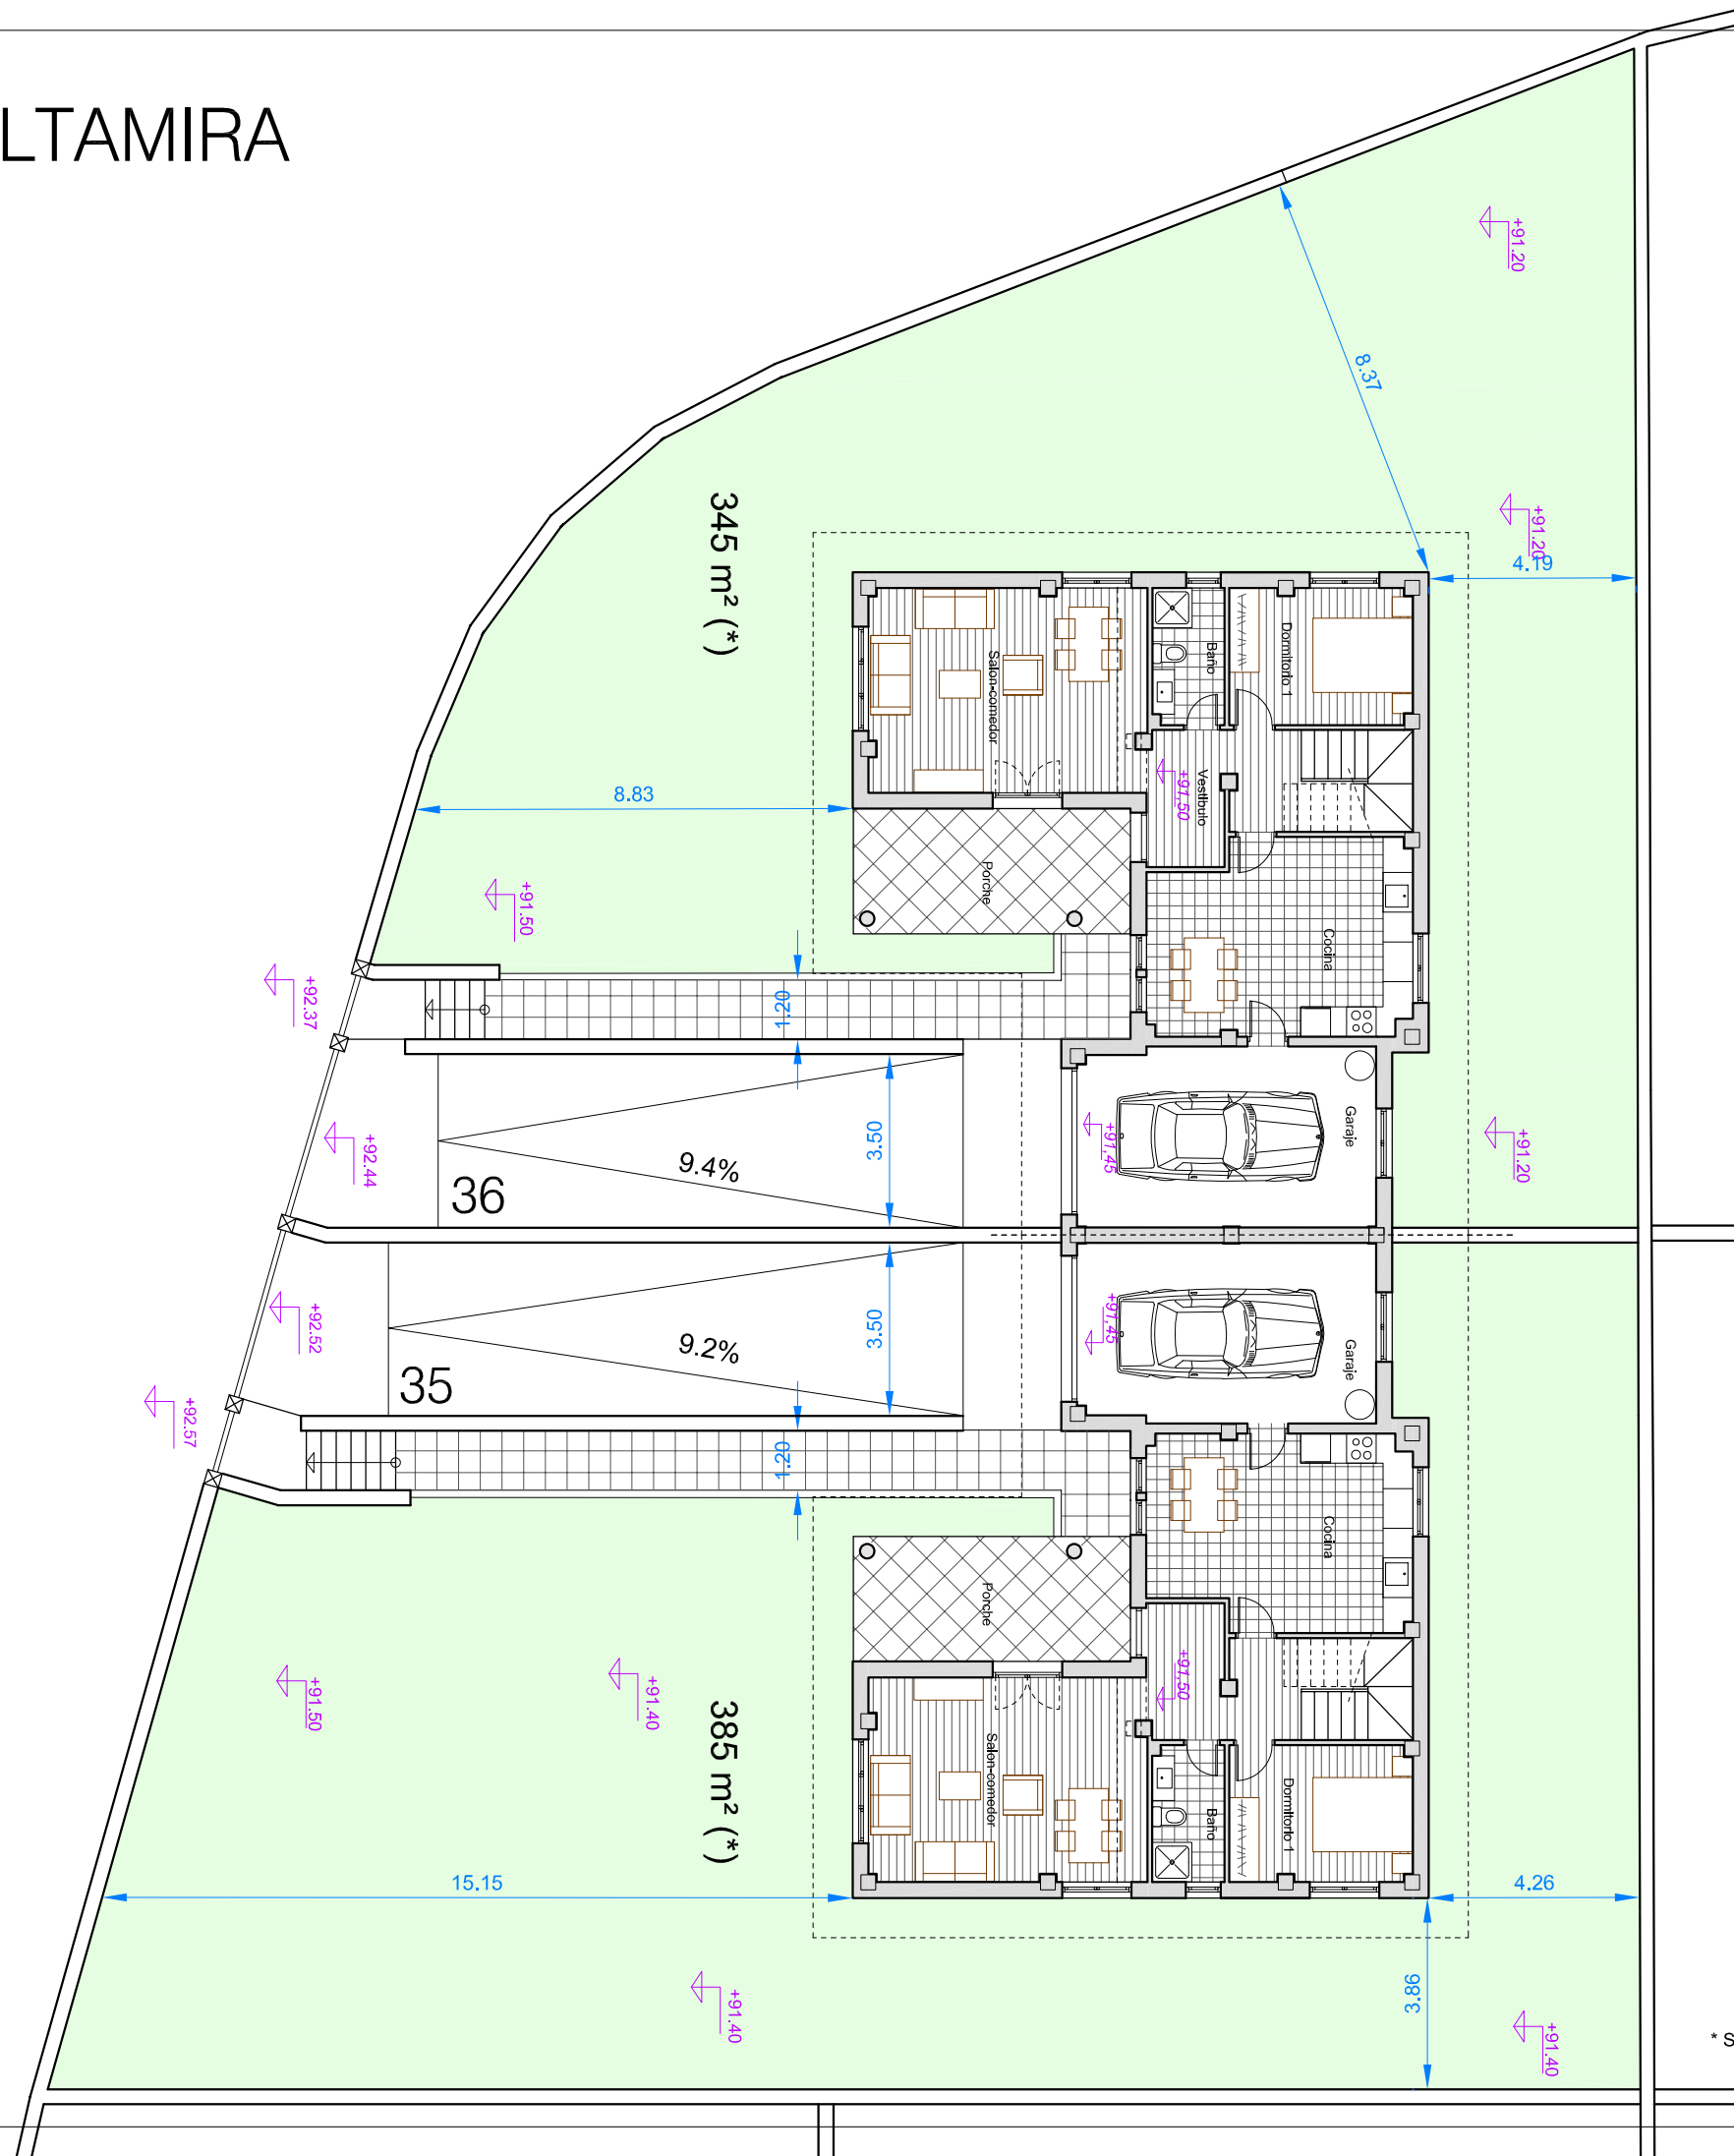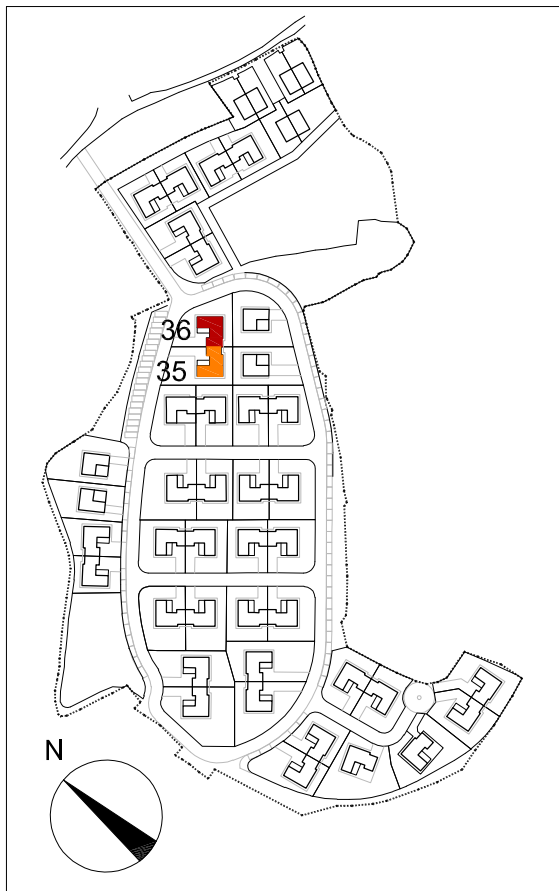

* Superficie asignada de parcela uso privativo excluyendo vivienda

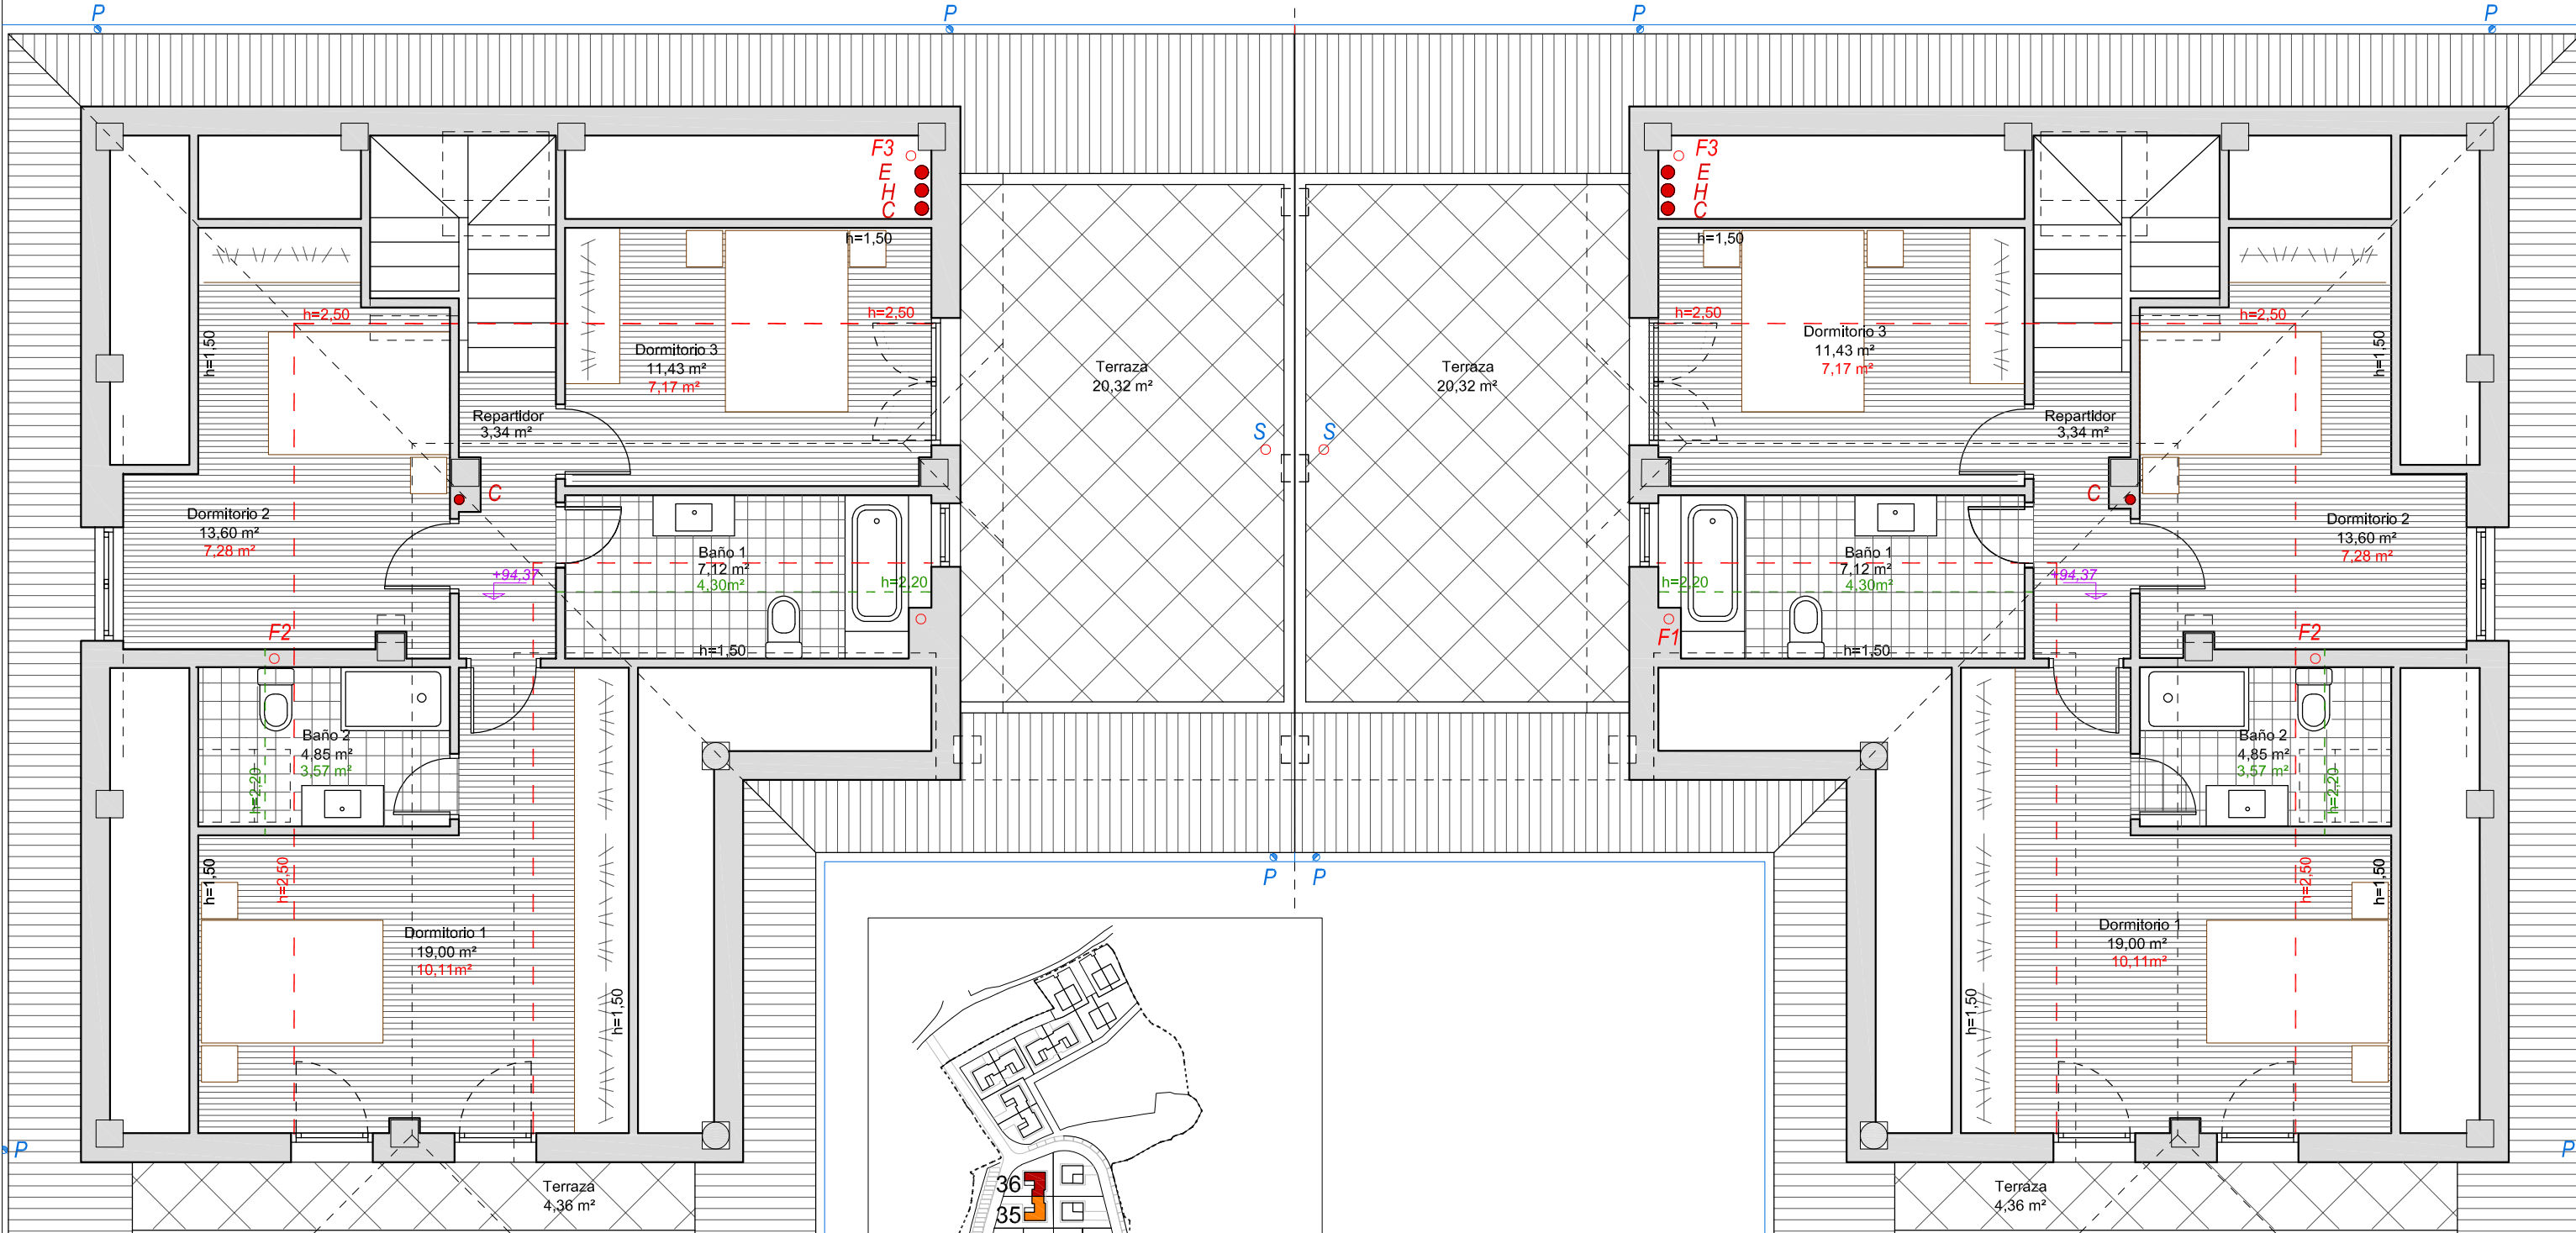

Plta bajocubierta vivienda 36

Plta bajocubierta vivienda 35

- F Bajante de fecales
- P Bajante de pluviales
- H Extracción de caldera
- E Ventilación de campana
- C Ventilación

--- h= 2,50
 --- h= 2,20






SUPERFICIES VIVIENDA	
VIVIENDA 35	CONSTRUIDA
Planta baja	117,15 m ²
Planta primera	84,81 m ²
Total vivienda	201,96 m²

Porches, terrazas computan al 50%


SUPERFICIES VIVIENDA	
VIVIENDA 36	CONSTRUIDA
Planta baja	117,15 m ²
Planta primera	84,81 m ²
Total vivienda	201,96 m²

Porches, terrazas computan al 50%

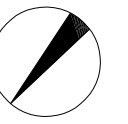

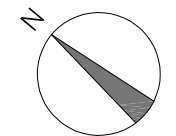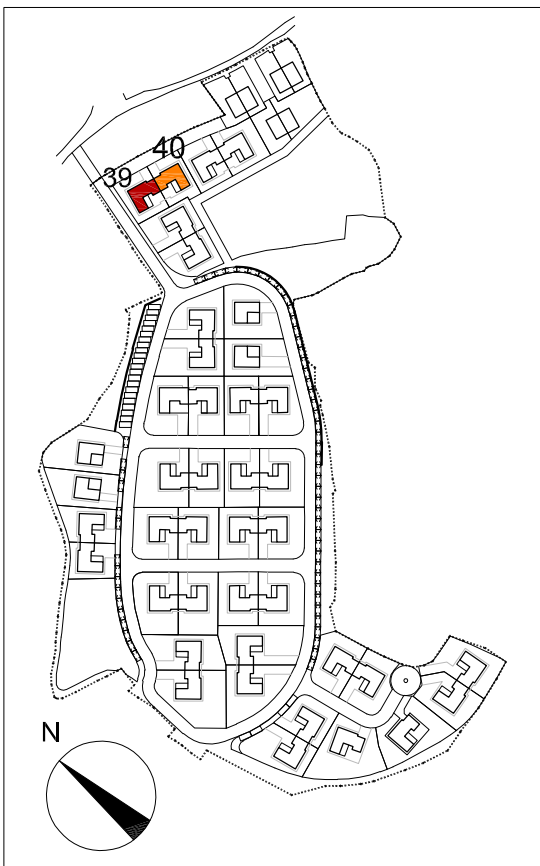

* Superficie asignada de parcela uso privativo excluyendo vivienda


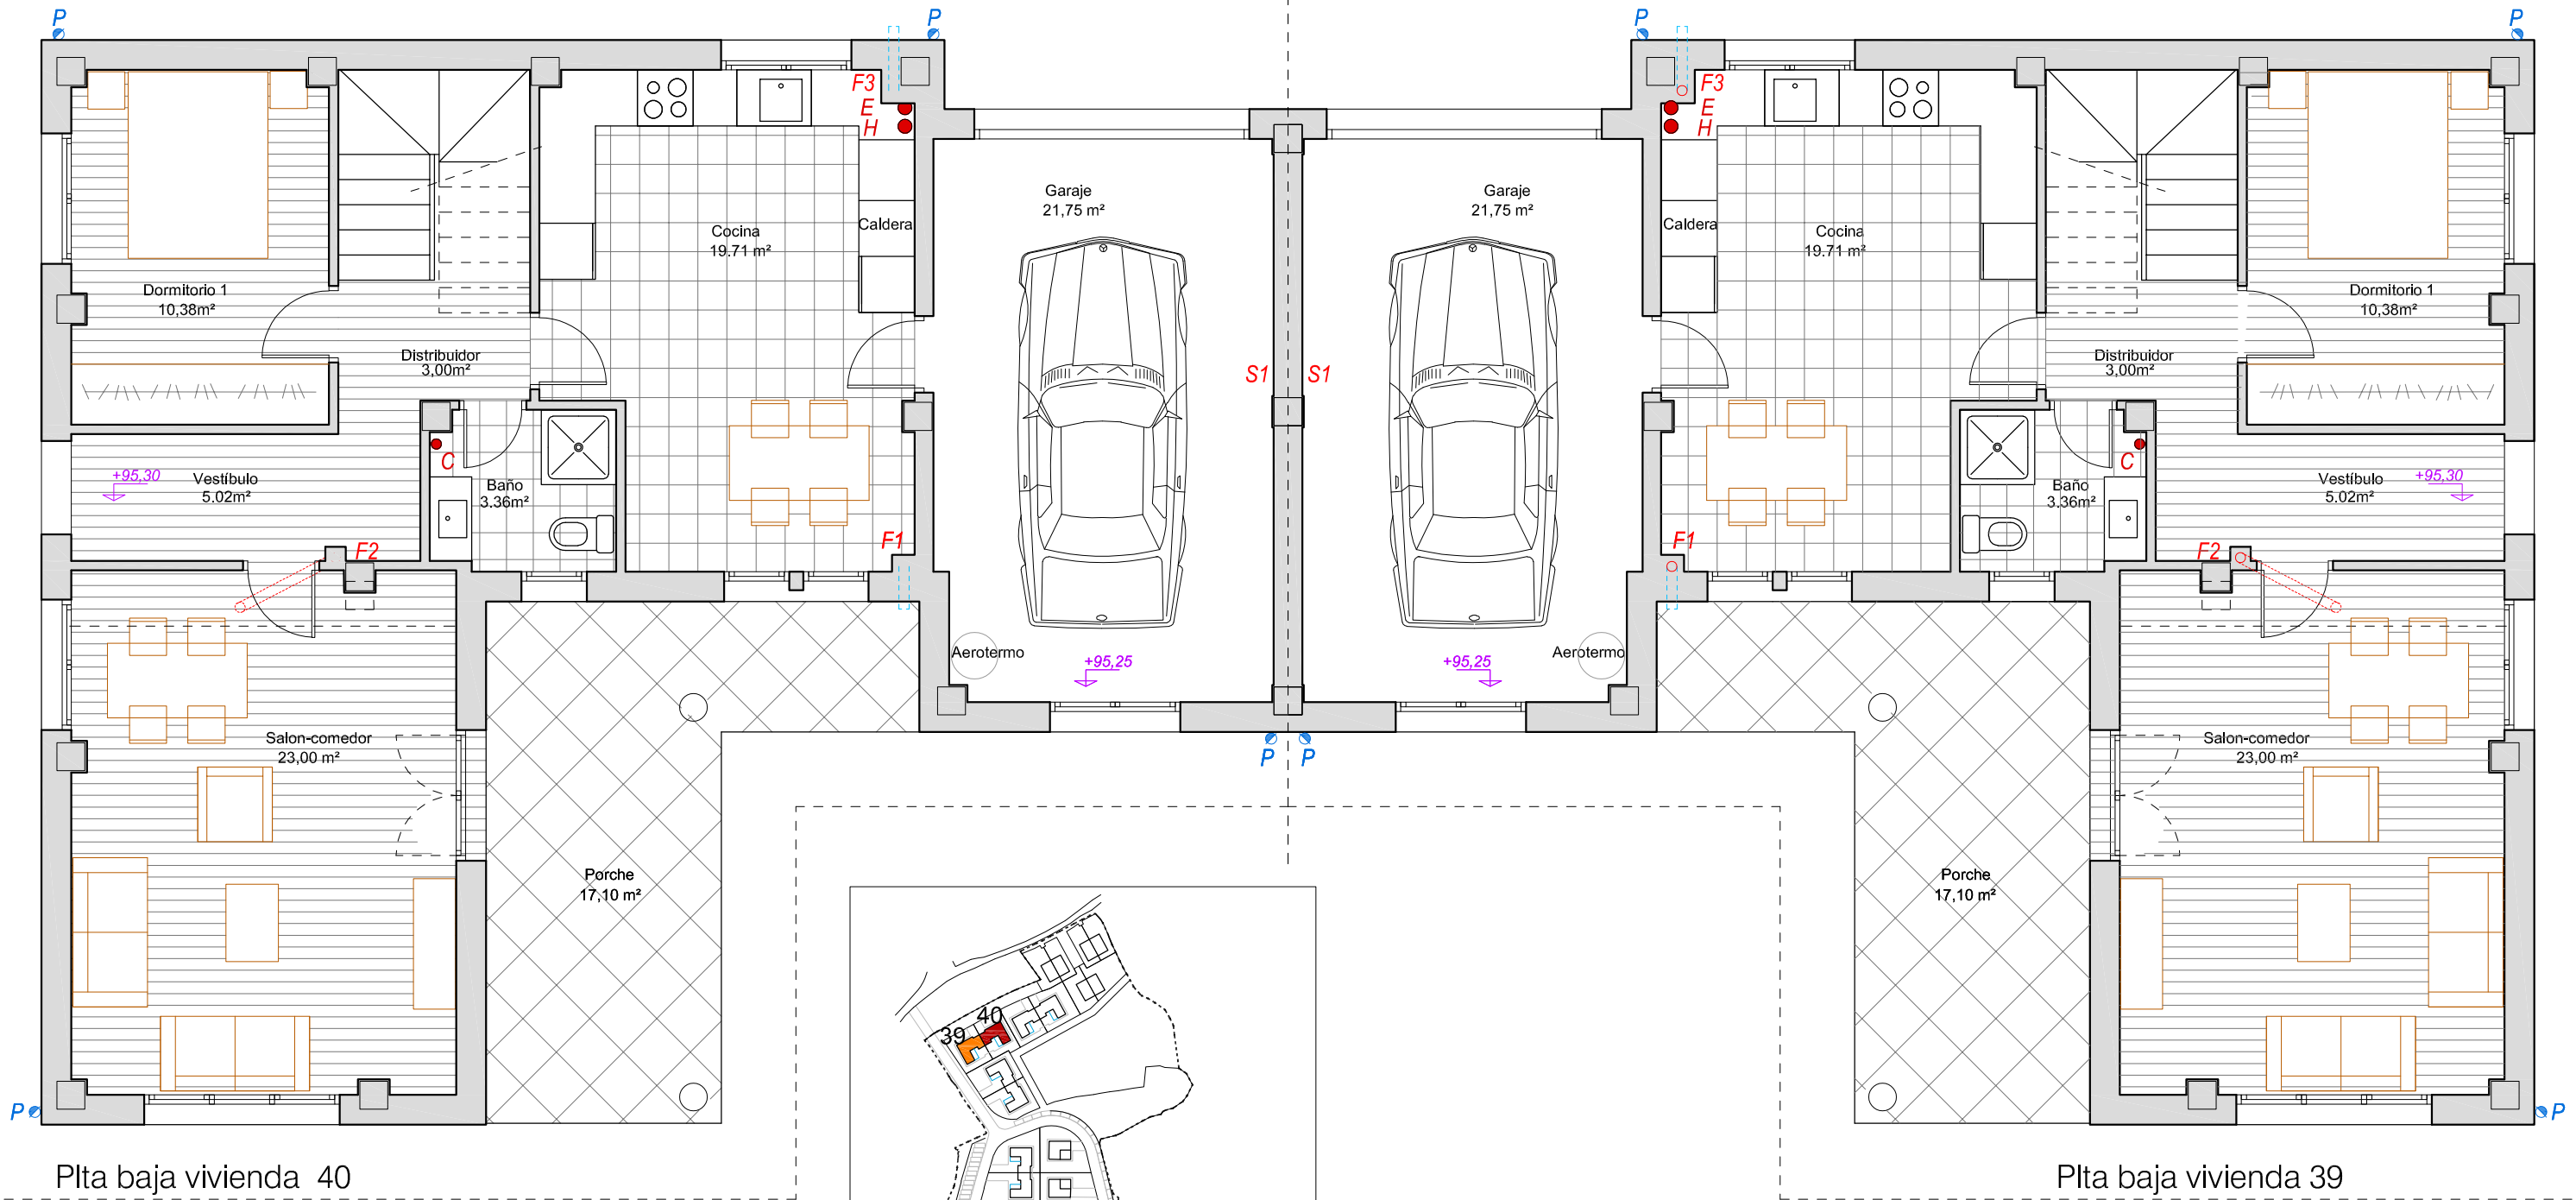


Plta baja vivienda 40

Plta baja vivienda 39

- F Bajante de fecales
- P Bajante de pluviales
- H Extracción de caldera
- E Ventilación de campana
- C Ventilación

--- h= 2,50
 --- h= 2,20

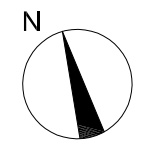
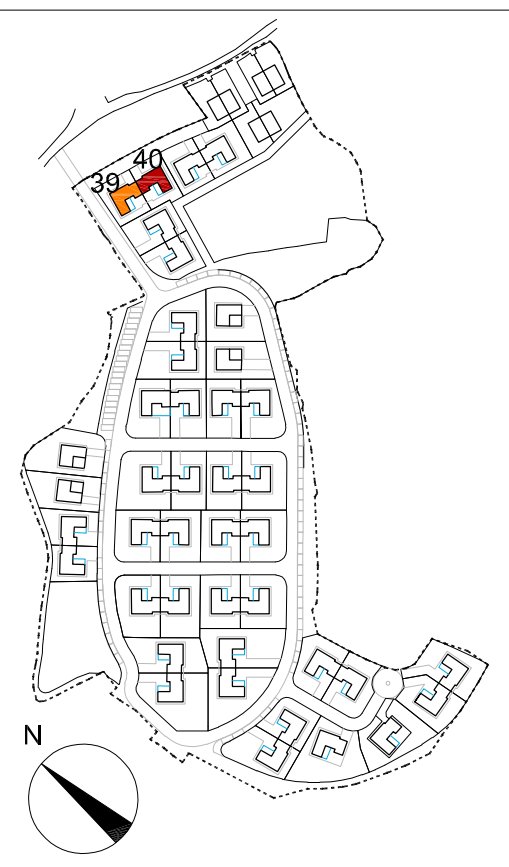


SUPERFICIES VIVIENDA	
VIVIENDA 39	CONSTRUIDA
Planta baja	117,15 m ²
Planta primera	84,81 m ²
Total vivienda	201,96 m²


Porches, terrazas computan al 50%

SUPERFICIES VIVIENDA	
VIVIENDA 40	CONSTRUIDA
Planta baja	117,15 m ²
Planta primera	84,81 m ²
Total vivienda	201,96 m²

Porches, terrazas computan al 50%

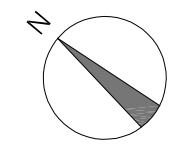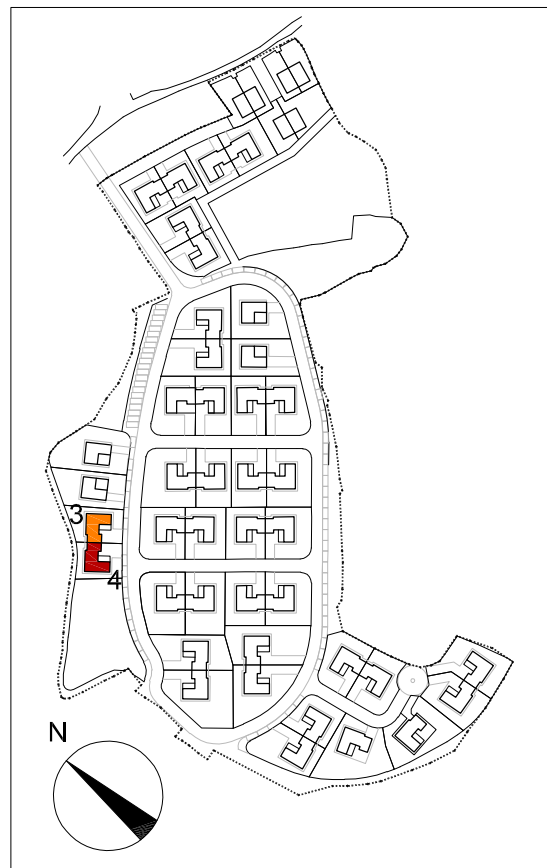

* Superficie asignada de parcela uso privativo excluyendo vivienda


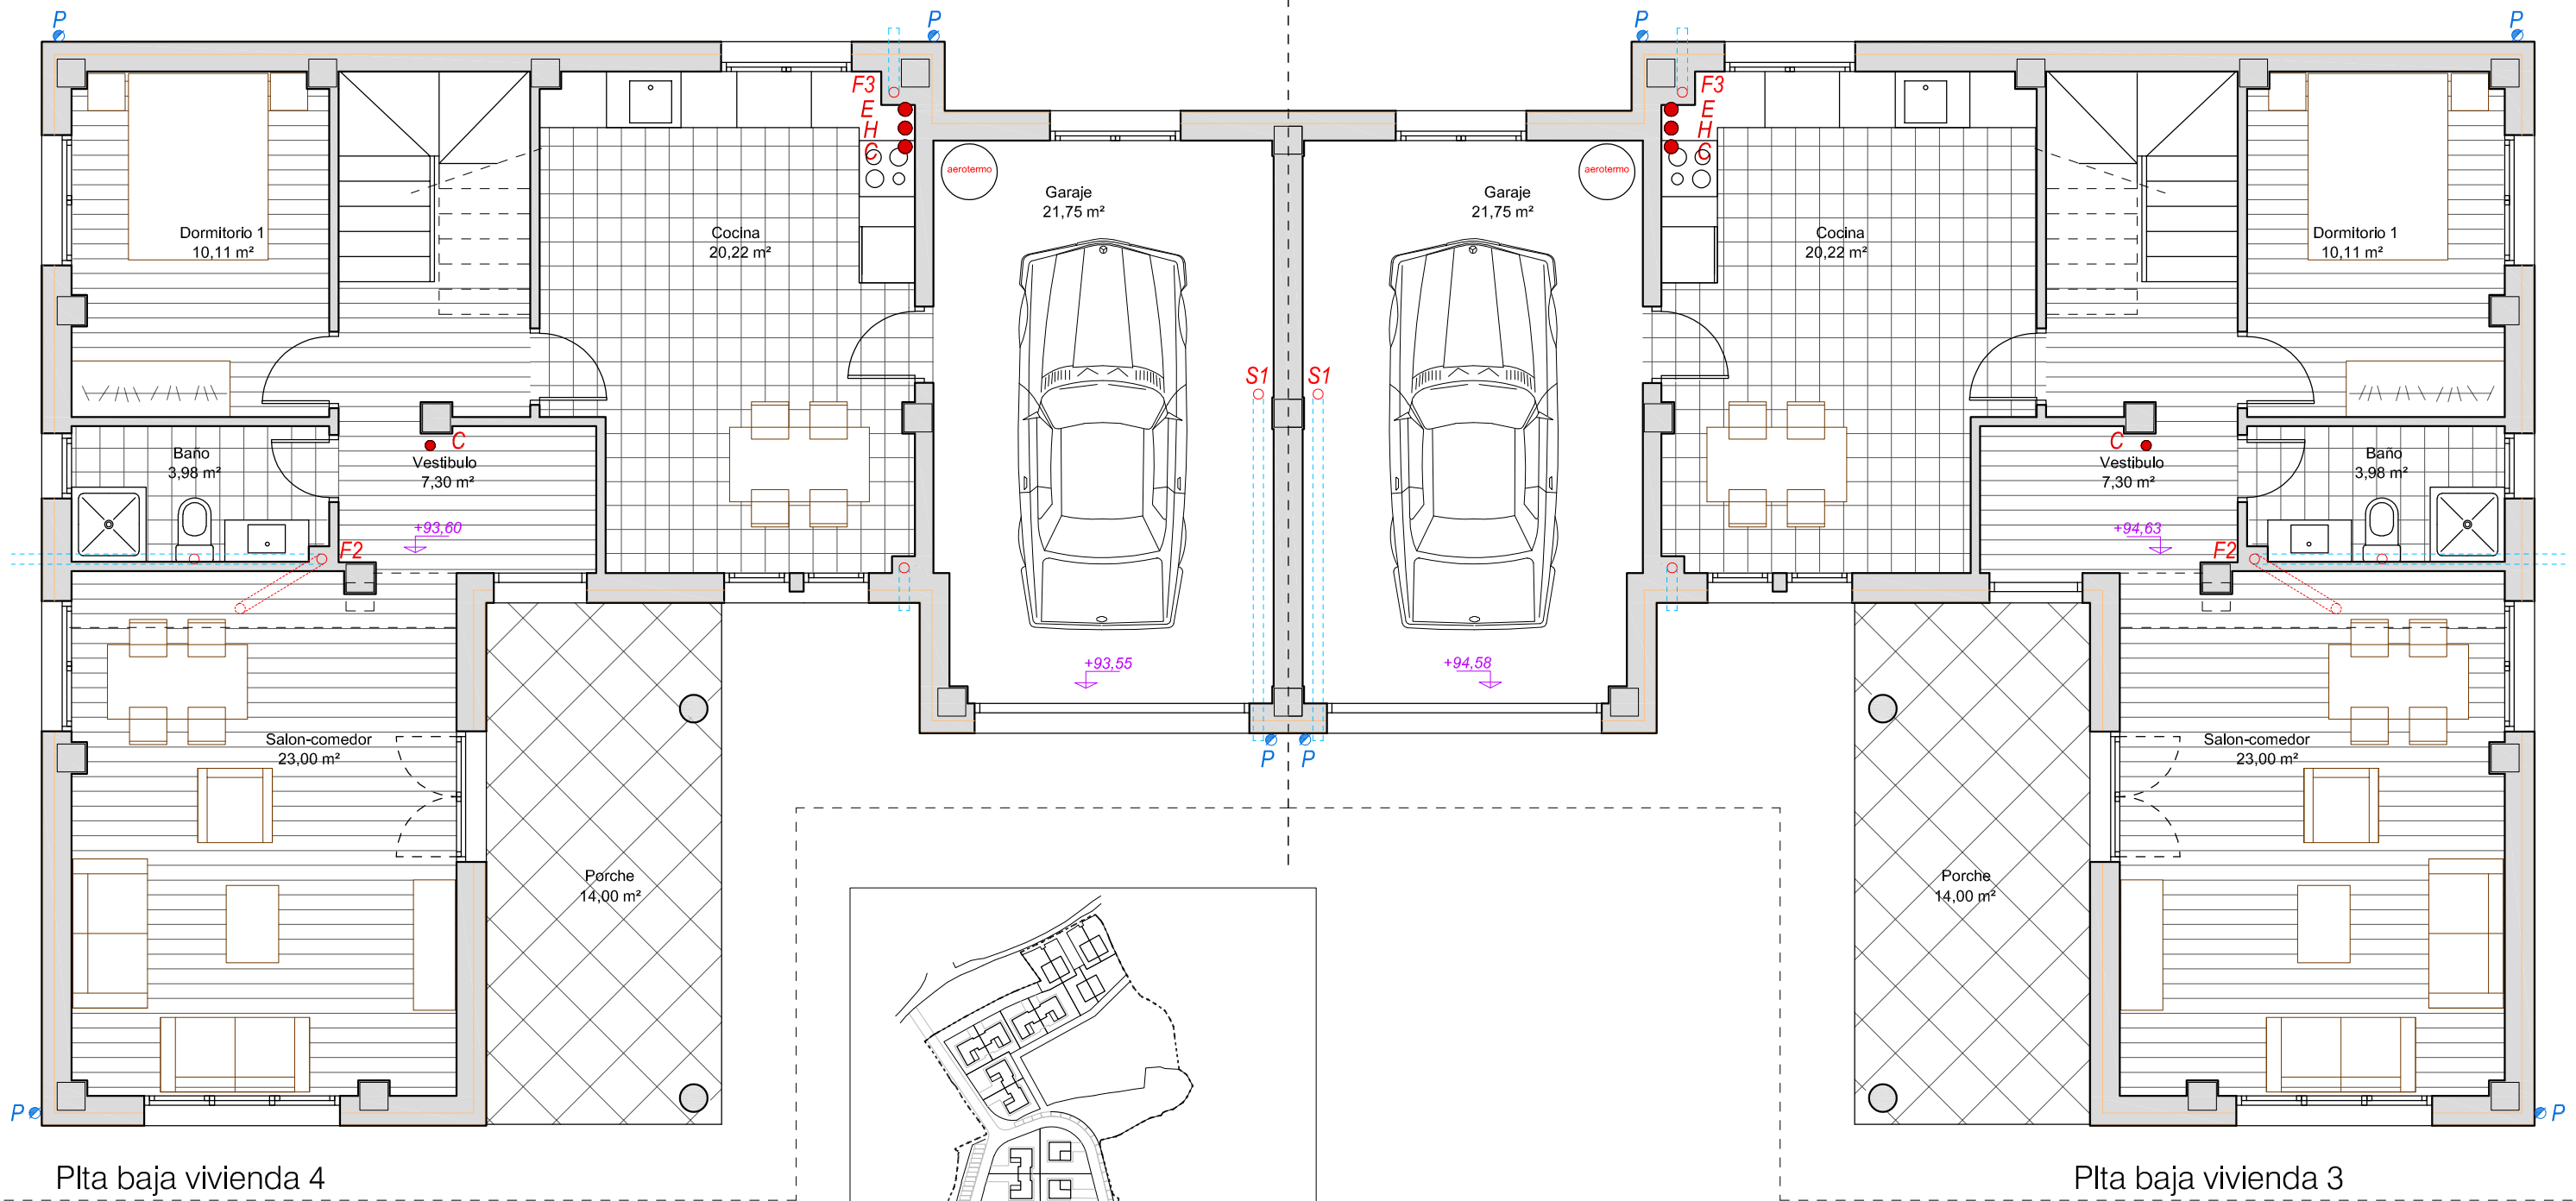


Plta baja vivienda 4

Plta baja vivienda 3

- F Bajante de fecales
- P Bajante de pluviales
- H Extracción de caldera
- E Ventilación de campana
- C Ventilación

--- h= 2,50
 --- h= 2,20

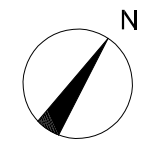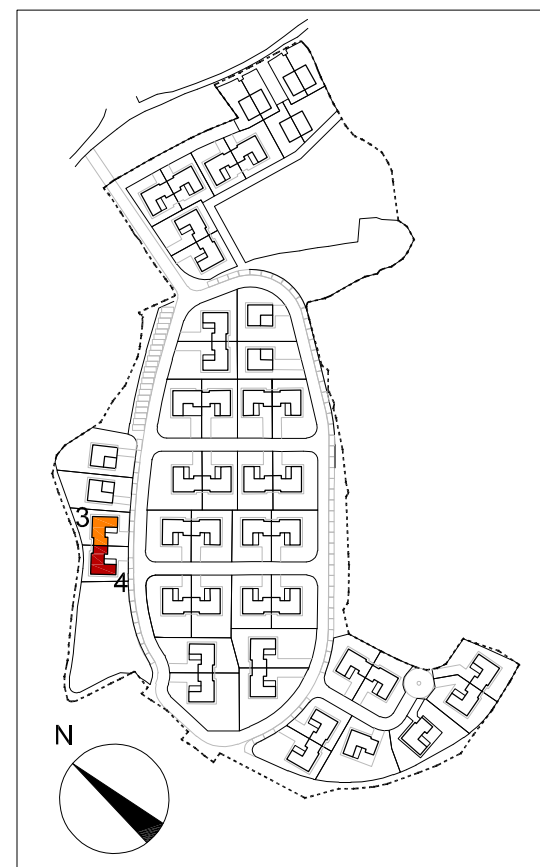

SUPERFICIES VIVIENDA	
VIVIENDA 3	CONSTRUIDA
Planta baja	117,15 m ²
Planta primera	84,81 m ²
Total vivienda	201,96 m²

Porches, terrazas computan al 50%

SUPERFICIES VIVIENDA	
VIVIENDA 4	CONSTRUIDA
Planta baja	117,15 m ²
Planta primera	84,81 m ²
Total vivienda	201,96 m²

Porches, terrazas computan al 50%