



CUADRO DE SUPERFICIES

Sótano	
Diáfano	39,07 m ²
Escalera	4,84 m ²
Patio inglés	3,26 m ²
Planta Baja	
Salón	30,60 m ²
Cocina	13,24 m ²
Dormitorio	8,29 m ²
Aseo	3,36 m ²
Hall	5,10 m ²
Escalera	4,84 m ²
Tendedero	3,69 m ²
Porche acceso	5,76 m ²
Terraza cubierta	12,09 m ²
Cenador	14,82 m ²
Planta Primera	
Dormitorio 1	20,50 m ²
Baño Principal	4,69 m ²
Dormitorio 2	13,06 m ²
Dormitorio 3	13,70 m ²
Baño general	5,90 m ²
Distribuidor	2,21 m ²
Escalera	4,84 m ²
Terraza	7,76 m ²
Cubierta	
Solárium	45,93 m ²
Cuarto instalaciones	8,31 m ²
Distribuidor	1,73 m ²

Total Sup. Útil Interior	187,97 m²
Total Sup. Útil Exterior	89,62 m²
Total Sup. Construidas	348,95 m²

ESCALA GRÁFICA




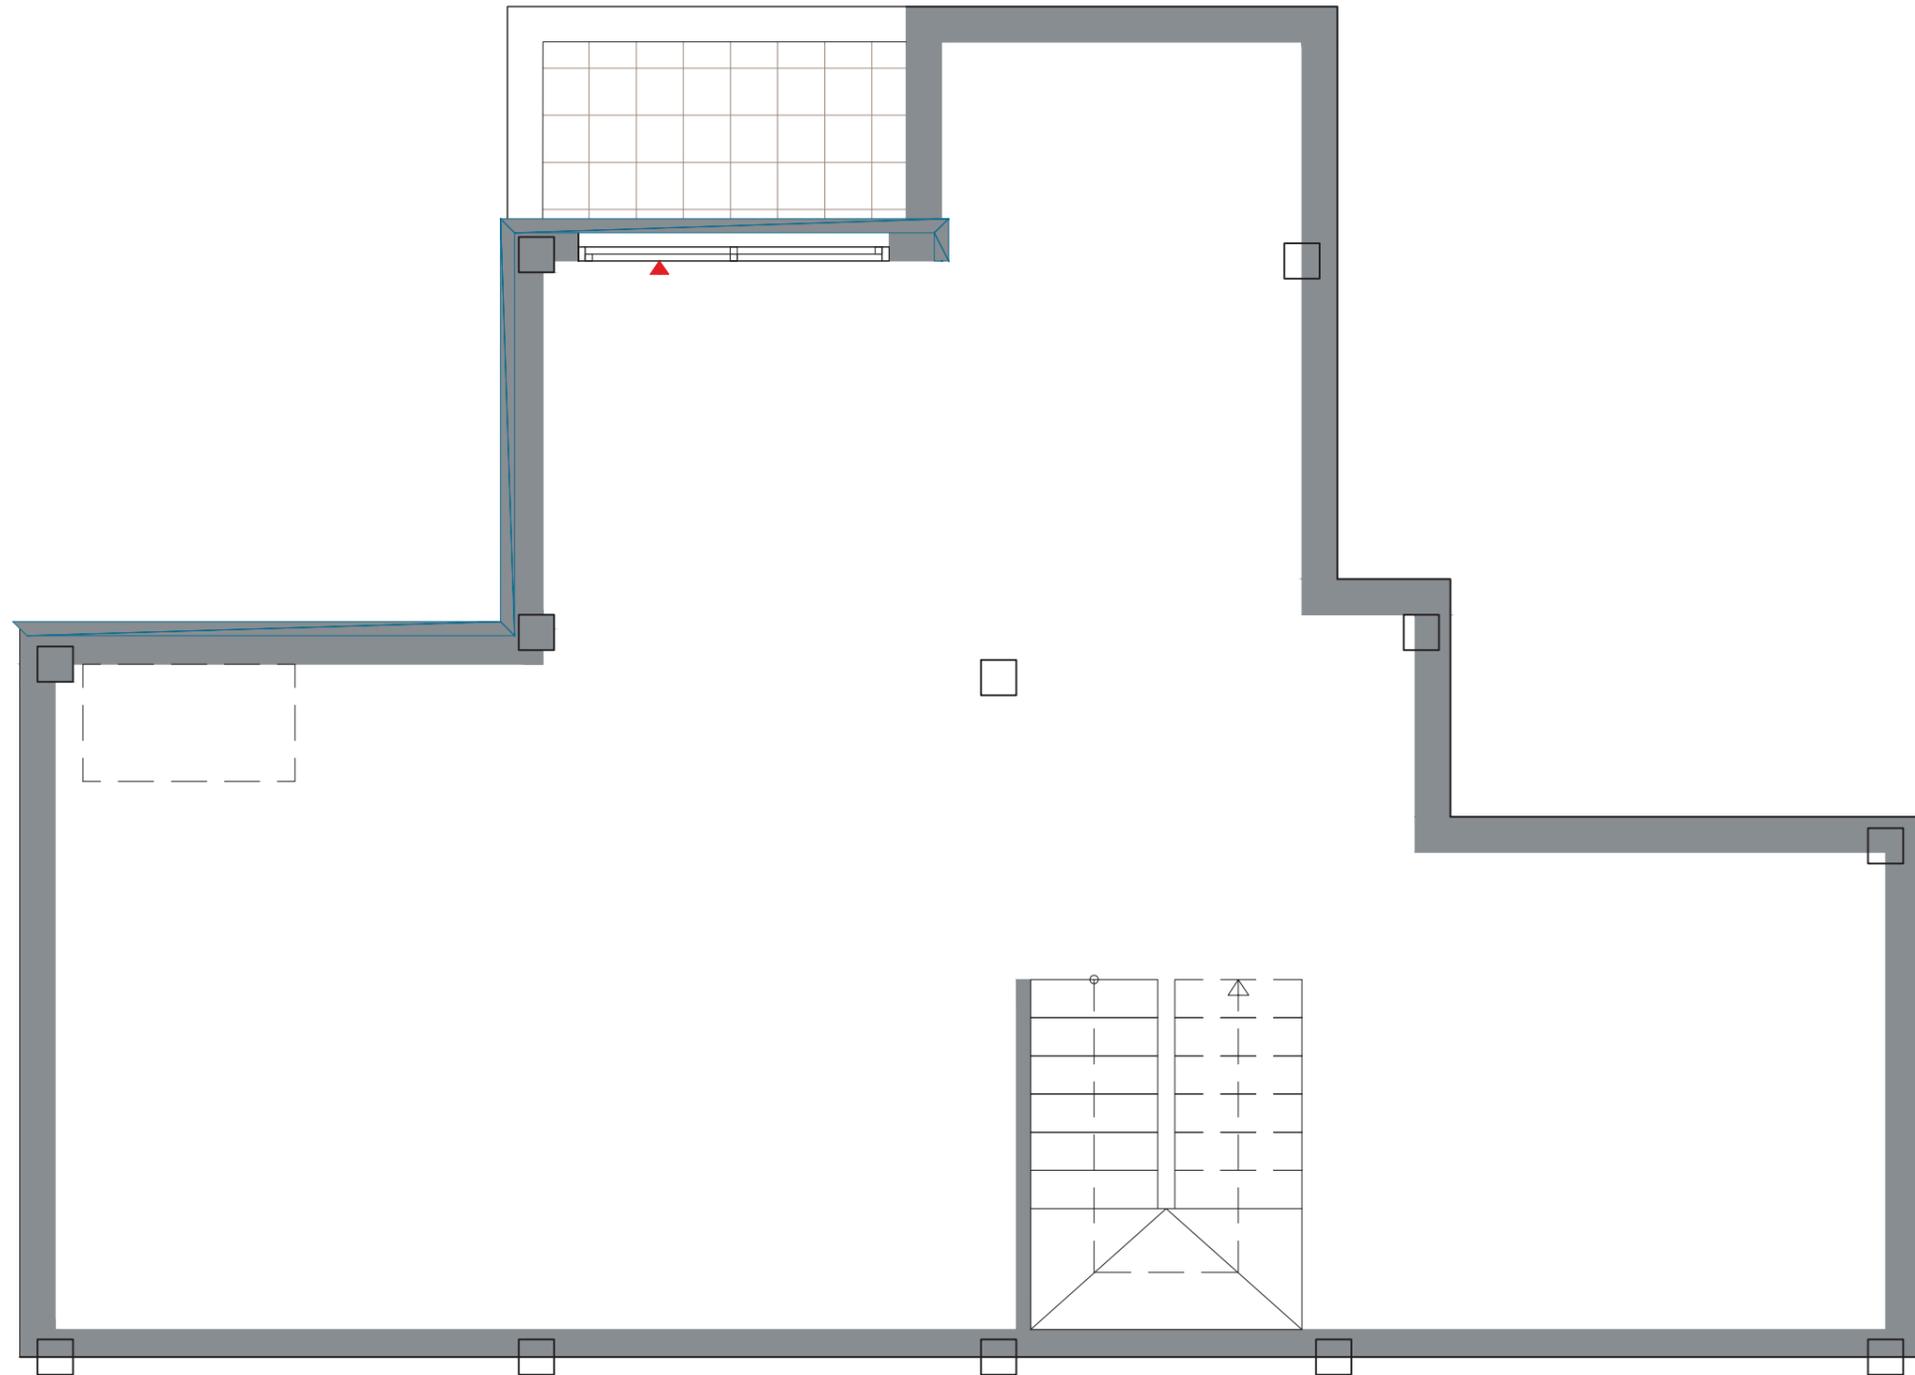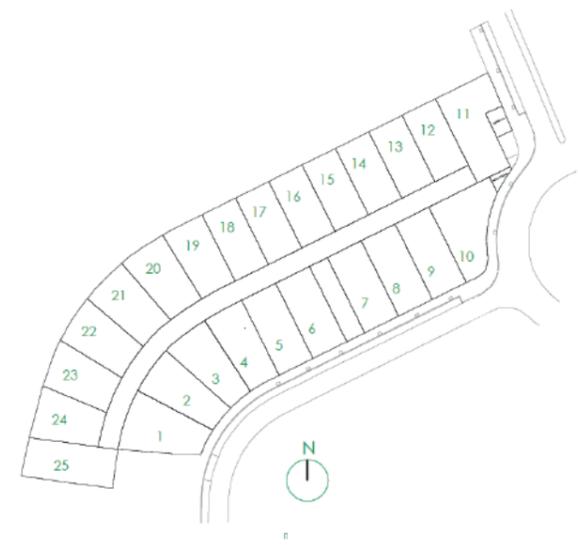



CUADRO DE SUPERFICIES

Sótano	
Diáfano	39,07 m ²
Escalera	4,84 m ²
Patio inglés	3,26 m ²
Planta Baja	
Salón	30,60 m ²
Cocina	13,24 m ²
Dormitorio	8,29 m ²
Aseo	3,36 m ²
Hall	5,10 m ²
Escalera	4,84 m ²
Tendedero	3,69 m ²
Porche acceso	5,76 m ²
Terraza cubierta	12,09 m ²
Cenador	14,82 m ²
Planta Primera	
Dormitorio 1	20,50 m ²
Baño Principal	4,69 m ²
Dormitorio 2	13,06 m ²
Dormitorio 3	13,70 m ²
Baño general	5,90 m ²
Distribuidor	2,21 m ²
Escalera	4,84 m ²
Terraza	7,76 m ²
Cubierta	
Solárium	45,93 m ²
Cuarto instalaciones	8,31 m ²
Distribuidor	1,73 m ²

Total Sup. Útil Interior	187,97 m²
Total Sup. Útil Exterior	89,62 m²
Total Sup. Construidas	348,95 m²

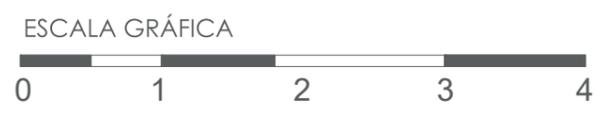

La información contenida en este documento ha sido elaborada a partir del anteproyecto. Puede sufrir modificaciones por exigencias técnicas o jurídicas diligentemente no previsible ajustándose en todo caso a normativa. Las superficies son aproximadas y la ubicación de aparatos sanitarios e instalaciones podrán modificarse por razones técnicas. Mobiliario no incluido. Los niveles de implantación de las viviendas, y especialmente de los jardines, dependen de la información a recibir del Ayuntamiento de Boadilla del Monte en lo referente a las cotas del cauce de Arroyo de Prado Grande, así como de la Confederación Hidrográfica del Tago.

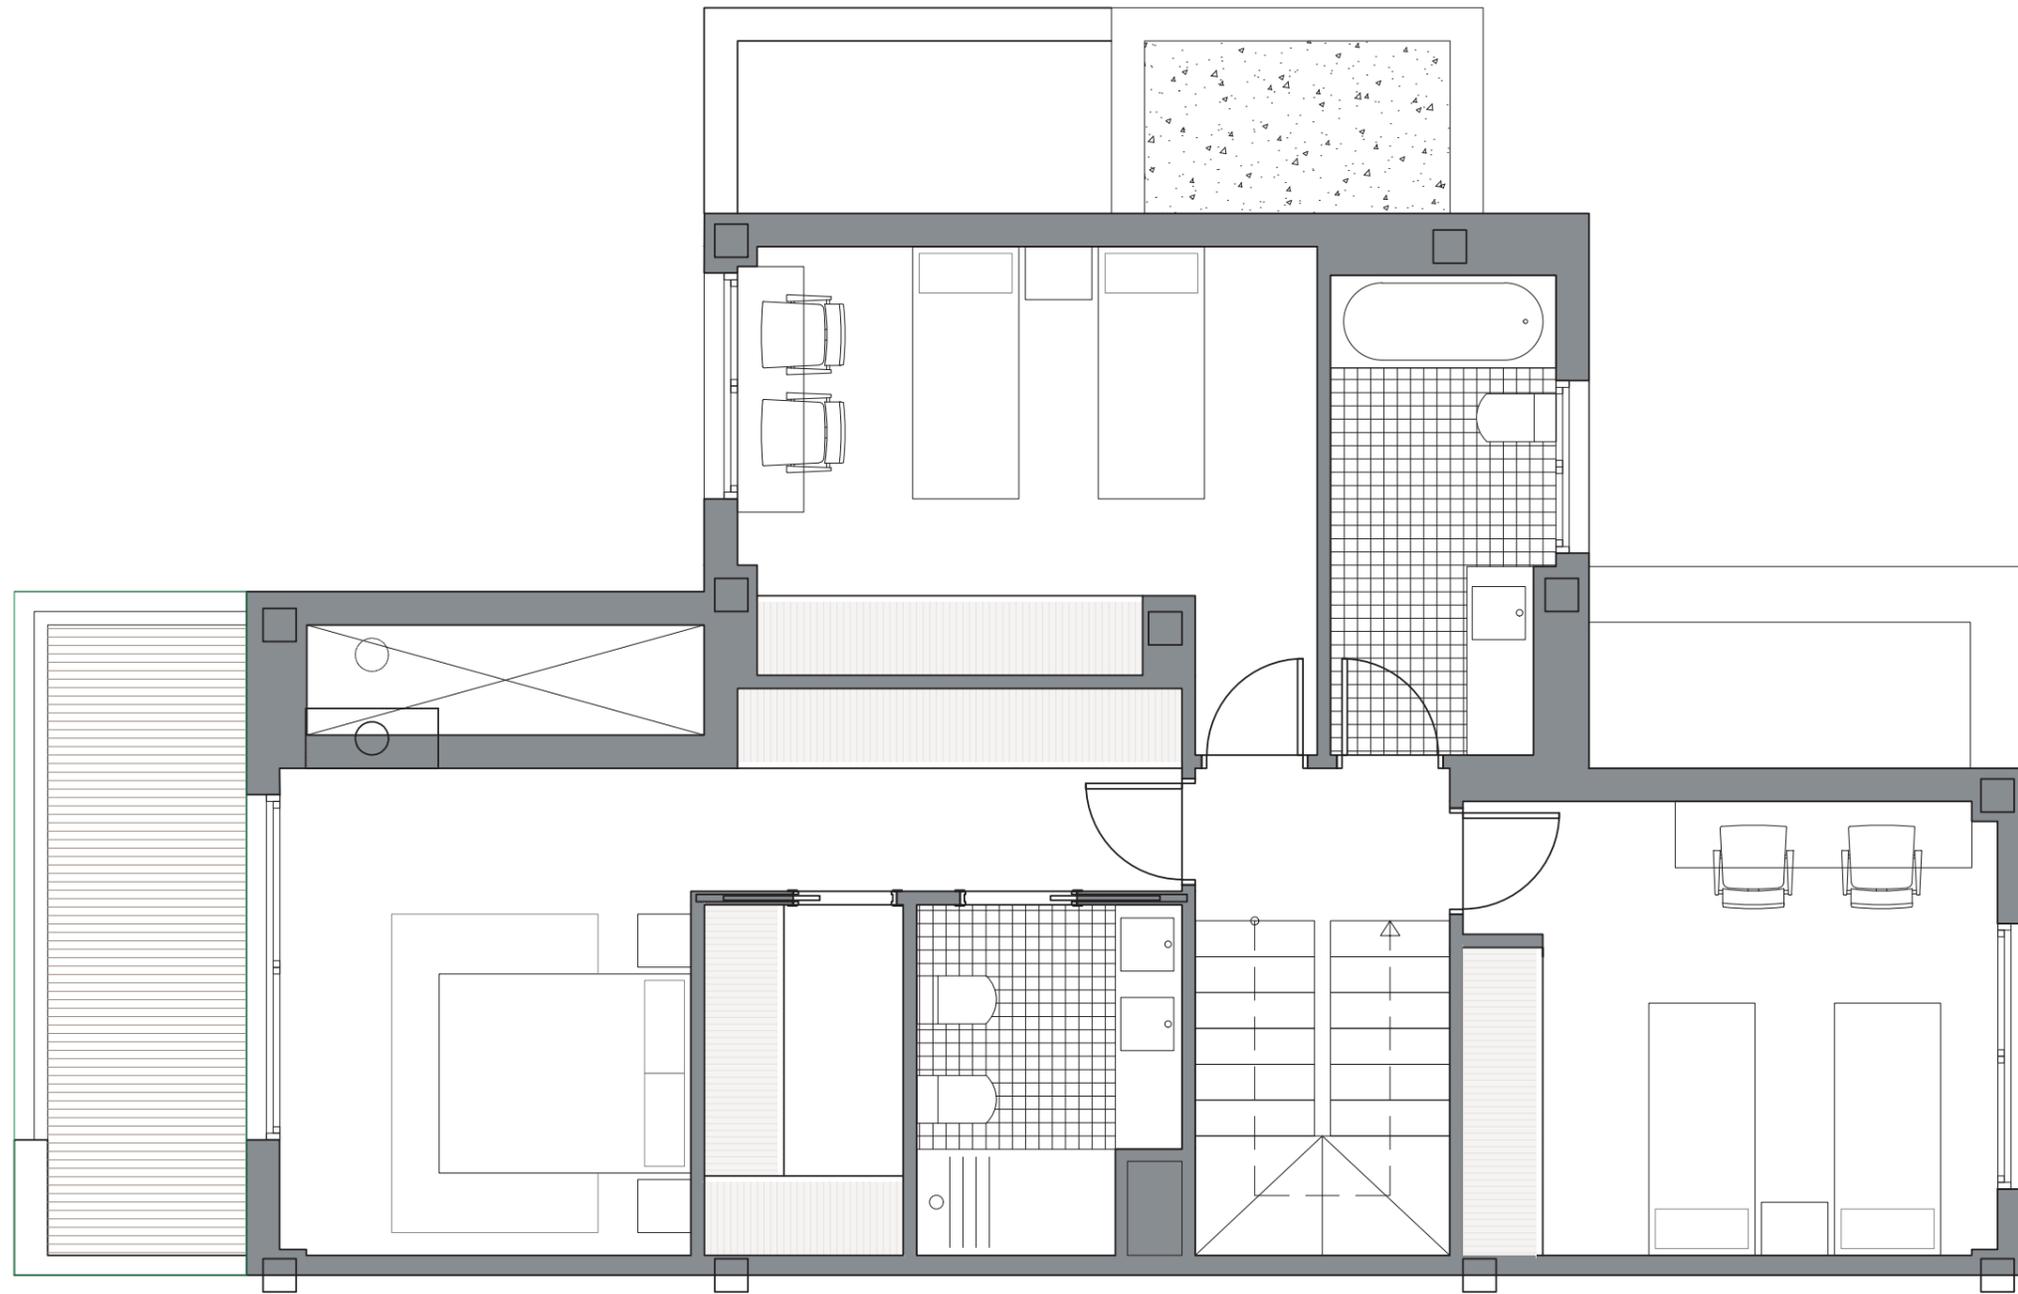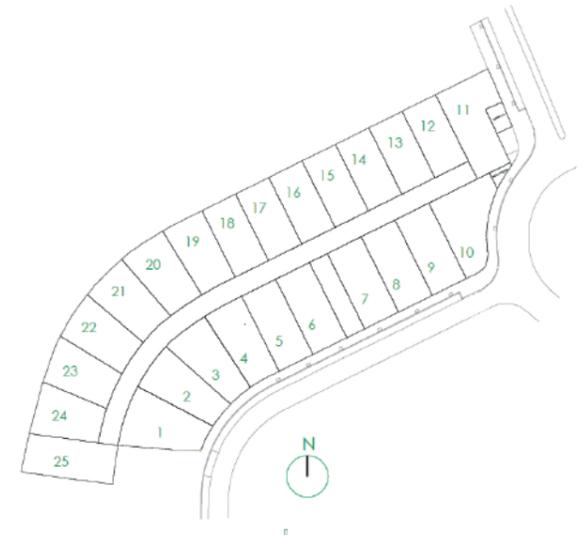


CUADRO DE SUPERFICIES

Sótano	
Diáfano	39,07 m ²
Escalera	4,84 m ²
Patio inglés	3,26 m ²
Planta Baja	
Salón	30,60 m ²
Cocina	13,24 m ²
Dormitorio	8,29 m ²
Aseo	3,36 m ²
Hall	5,10 m ²
Escalera	4,84 m ²
Tendedero	3,69 m ²
Porche acceso	5,76 m ²
Terraza cubierta	12,09 m ²
Cenador	14,82 m ²
Planta Primera	
Dormitorio 1	20,50 m ²
Baño Principal	4,69 m ²
Dormitorio 2	13,06 m ²
Dormitorio 3	13,70 m ²
Baño general	5,90 m ²
Distribuidor	2,21 m ²
Escalera	4,84 m ²
Terraza	7,76 m ²
Cubierta	
Solárium	45,93 m ²
Cuarto instalaciones	8,31 m ²
Distribuidor	1,73 m ²

Total Sup. Útil Interior	187,97 m²
Total Sup. Útil Exterior	89,62 m²
Total Sup. Construidas	348,95 m²

ESCALA GRÁFICA



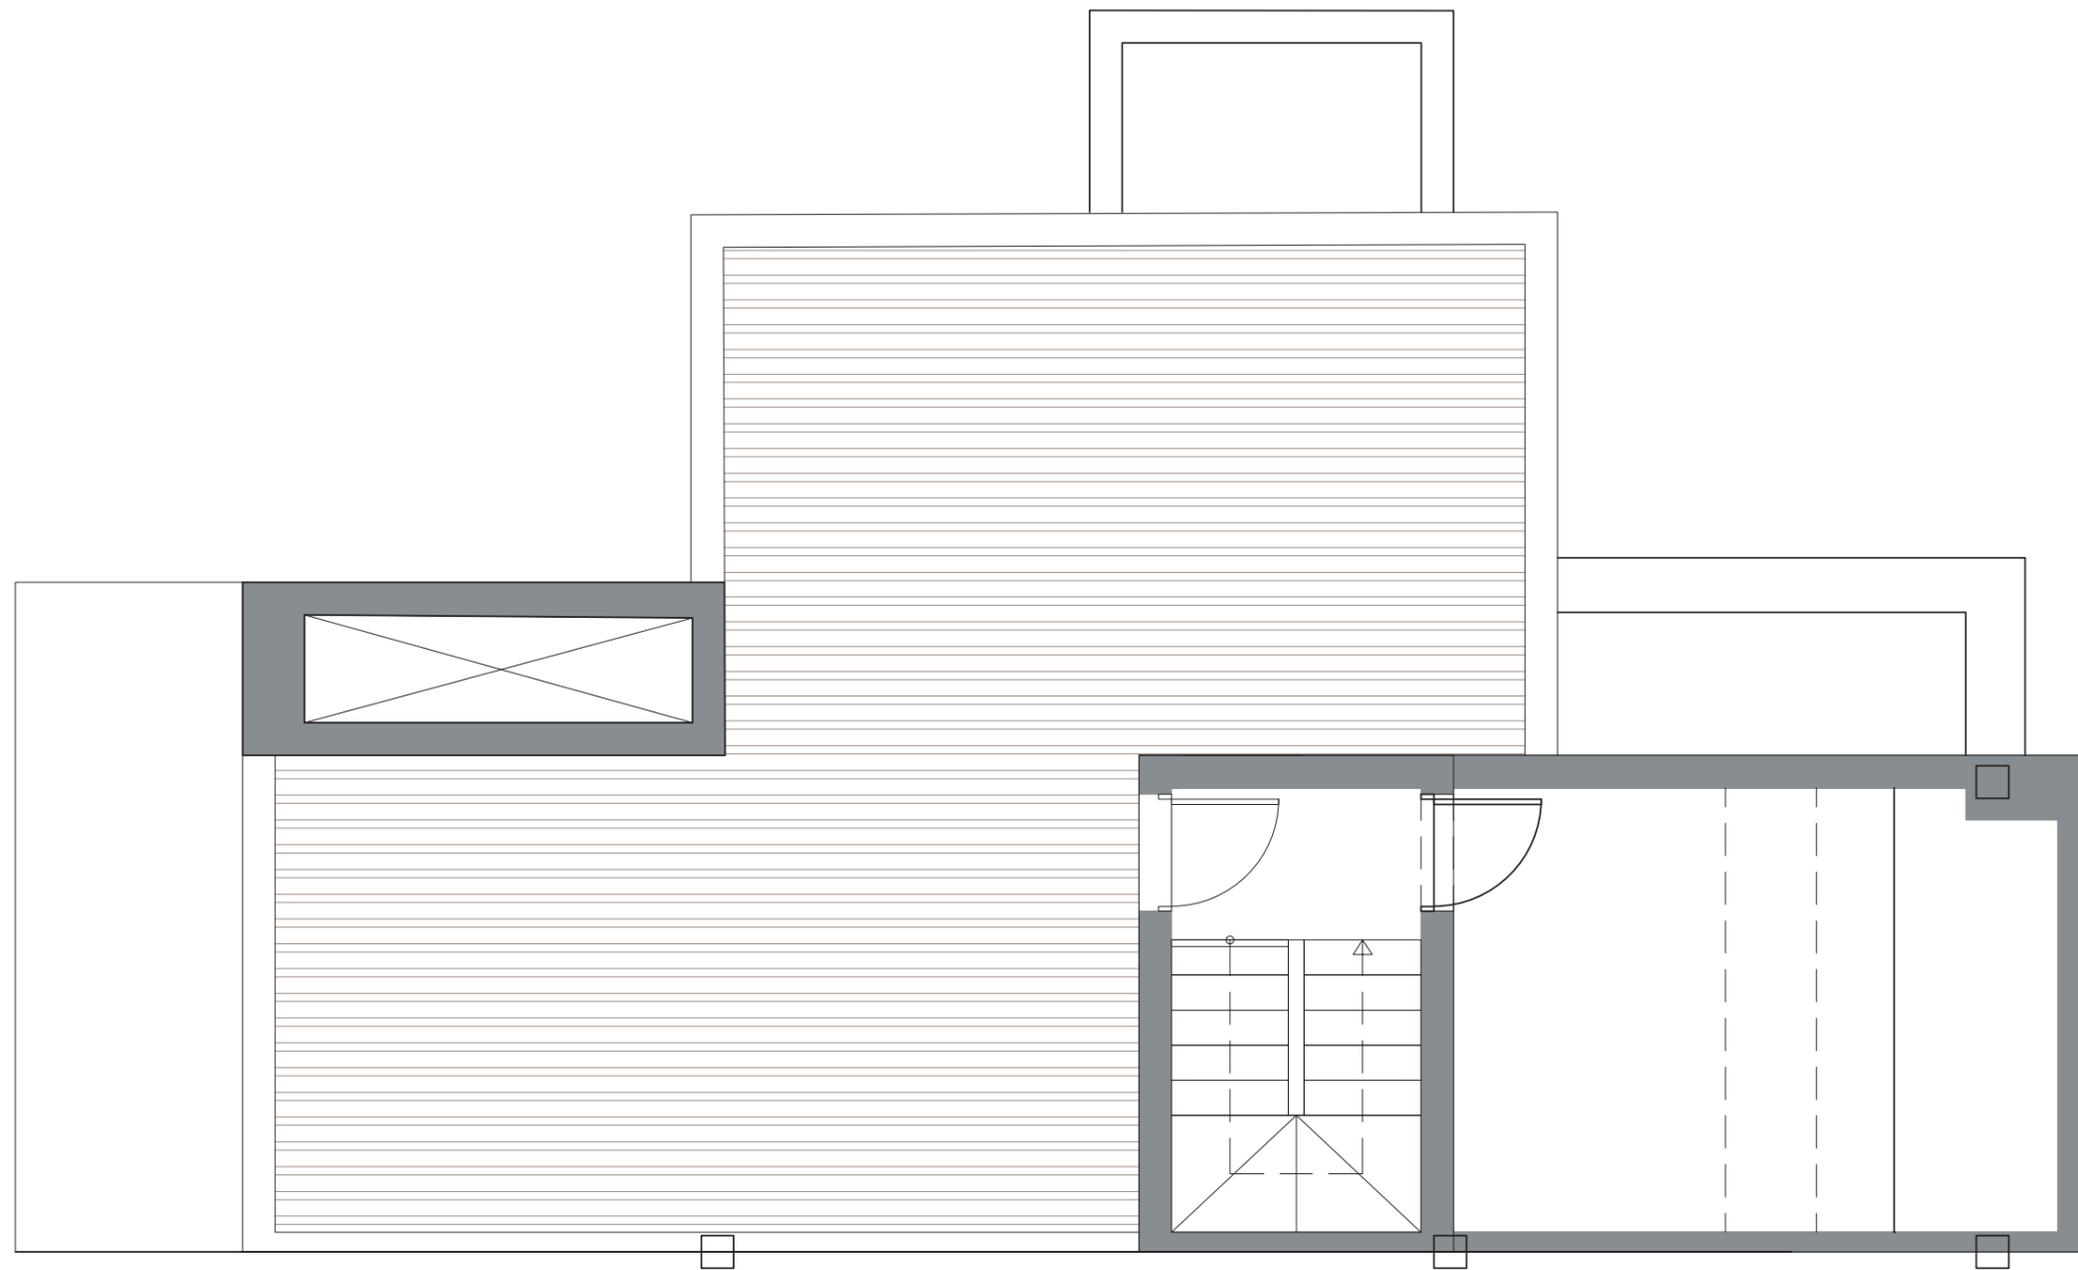

CUADRO DE SUPERFICIES

Sótano	
Diáfano	39,07 m ²
Escalera	4,84 m ²
Patio inglés	3,26 m ²
Planta Baja	
Salón	30,60 m ²
Cocina	13,24 m ²
Dormitorio	8,29 m ²
Aseo	3,36 m ²
Hall	5,10 m ²
Escalera	4,84 m ²
Tendedero	3,69 m ²
Porche acceso	5,76 m ²
Terraza cubierta	12,09 m ²
Cenador	14,82 m ²
Planta Primera	
Dormitorio 1	20,50 m ²
Baño Principal	4,69 m ²
Dormitorio 2	13,06 m ²
Dormitorio 3	13,70 m ²
Baño general	5,90 m ²
Distribuidor	2,21 m ²
Escalera	4,84 m ²
Terraza	7,76 m ²
Cubierta	
Solárium	45,93 m ²
Cuarto instalaciones	8,31 m ²
Distribuidor	1,73 m ²

Total Sup. Útil Interior	187,97 m²
Total Sup. Útil Exterior	89,62 m²
Total Sup. Construidas	348,95 m²



La información contenida en este documento ha sido elaborada a partir del anteproyecto. Puede sufrir modificaciones por exigencias técnicas o jurídicas diligentemente no previsibles ajustándose en todo caso a normativa. Las superficies son aproximadas y la ubicación de aparatos sanitarios e instalaciones podrán modificarse por razones técnicas. Mobiliario no incluido. Los niveles de implantación de las viviendas, y especialmente de la información a recibir del Ayuntamiento de Boadilla del Monte en lo referente a las cotas del cauce de Arroyo de Prado Grande, así como de la Confederación Hidrográfica del Tago.