


ANTEPROYECTO PARCELA 1.3-AMA-01 -ALMERIA

APARCAMIENTO, LOCALES, OFICINAS Y 97 VIVIENDAS




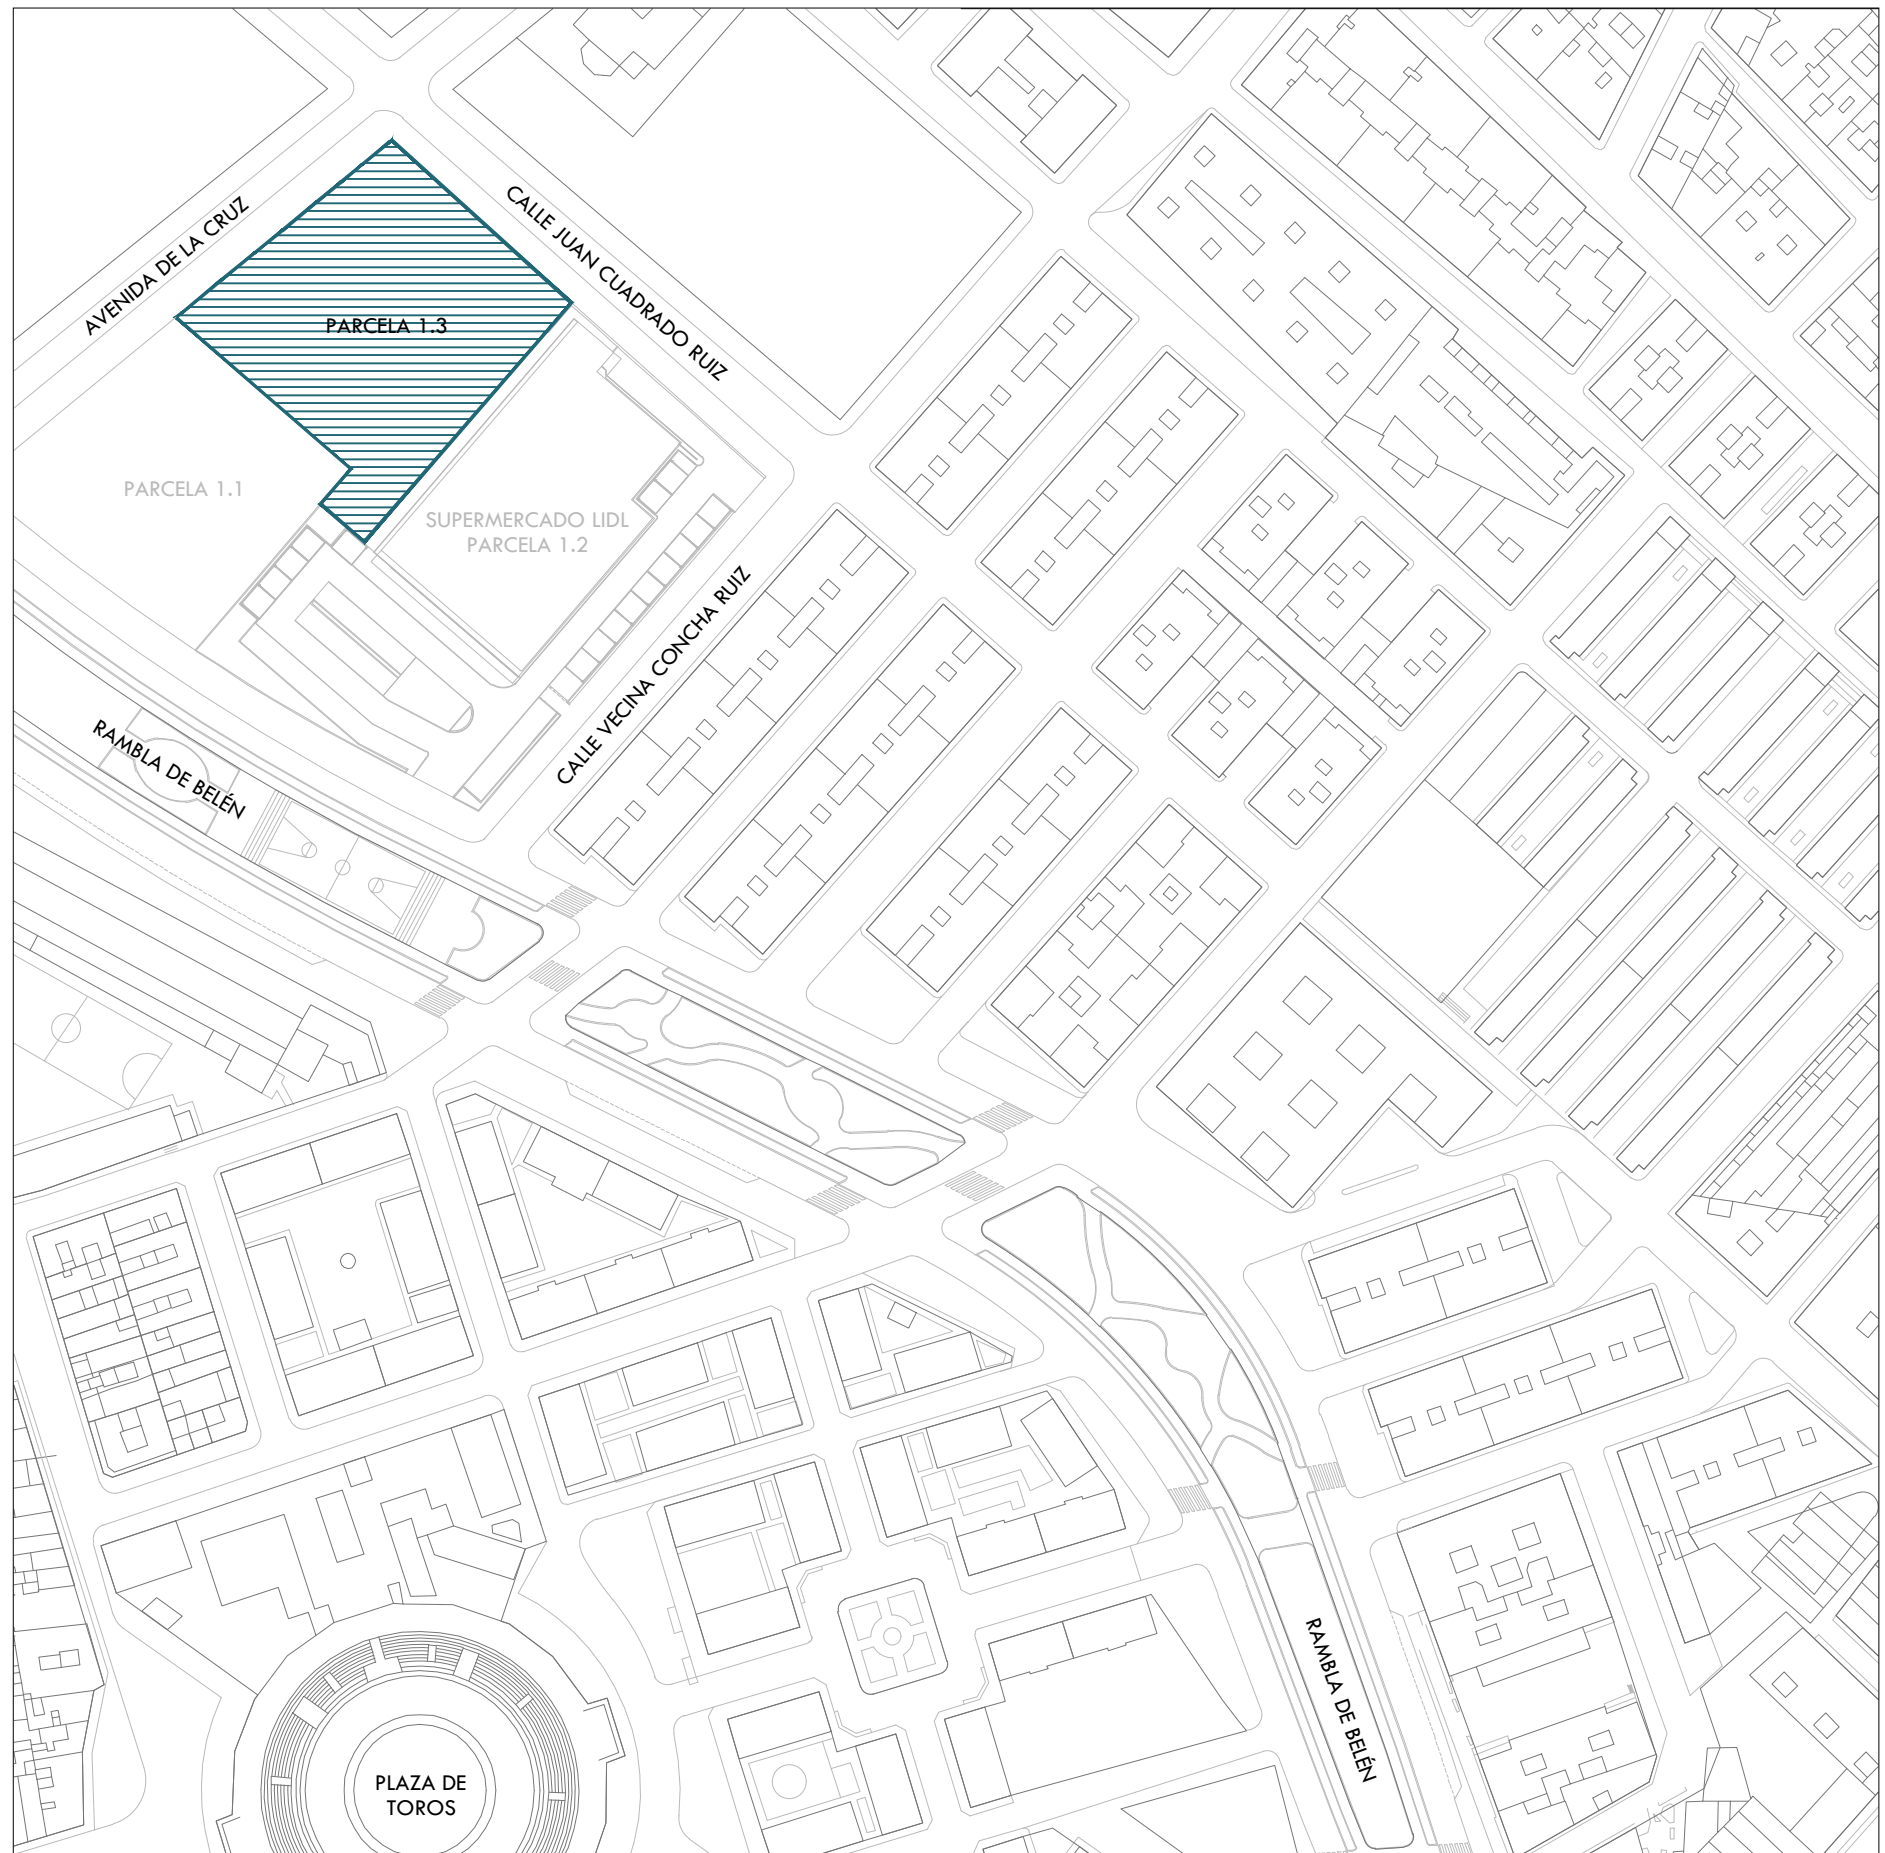


www.arapilesarquitectos.com
C/ ARAPILES, 15 · 04001 · ALMERÍA · T: 950 23 77 22

ANTEPROYECTO PARCELA 1.3-AMA-01 _ APARCAMIENTO, LOCALES, OFICINAS Y 97 VIVIENDAS



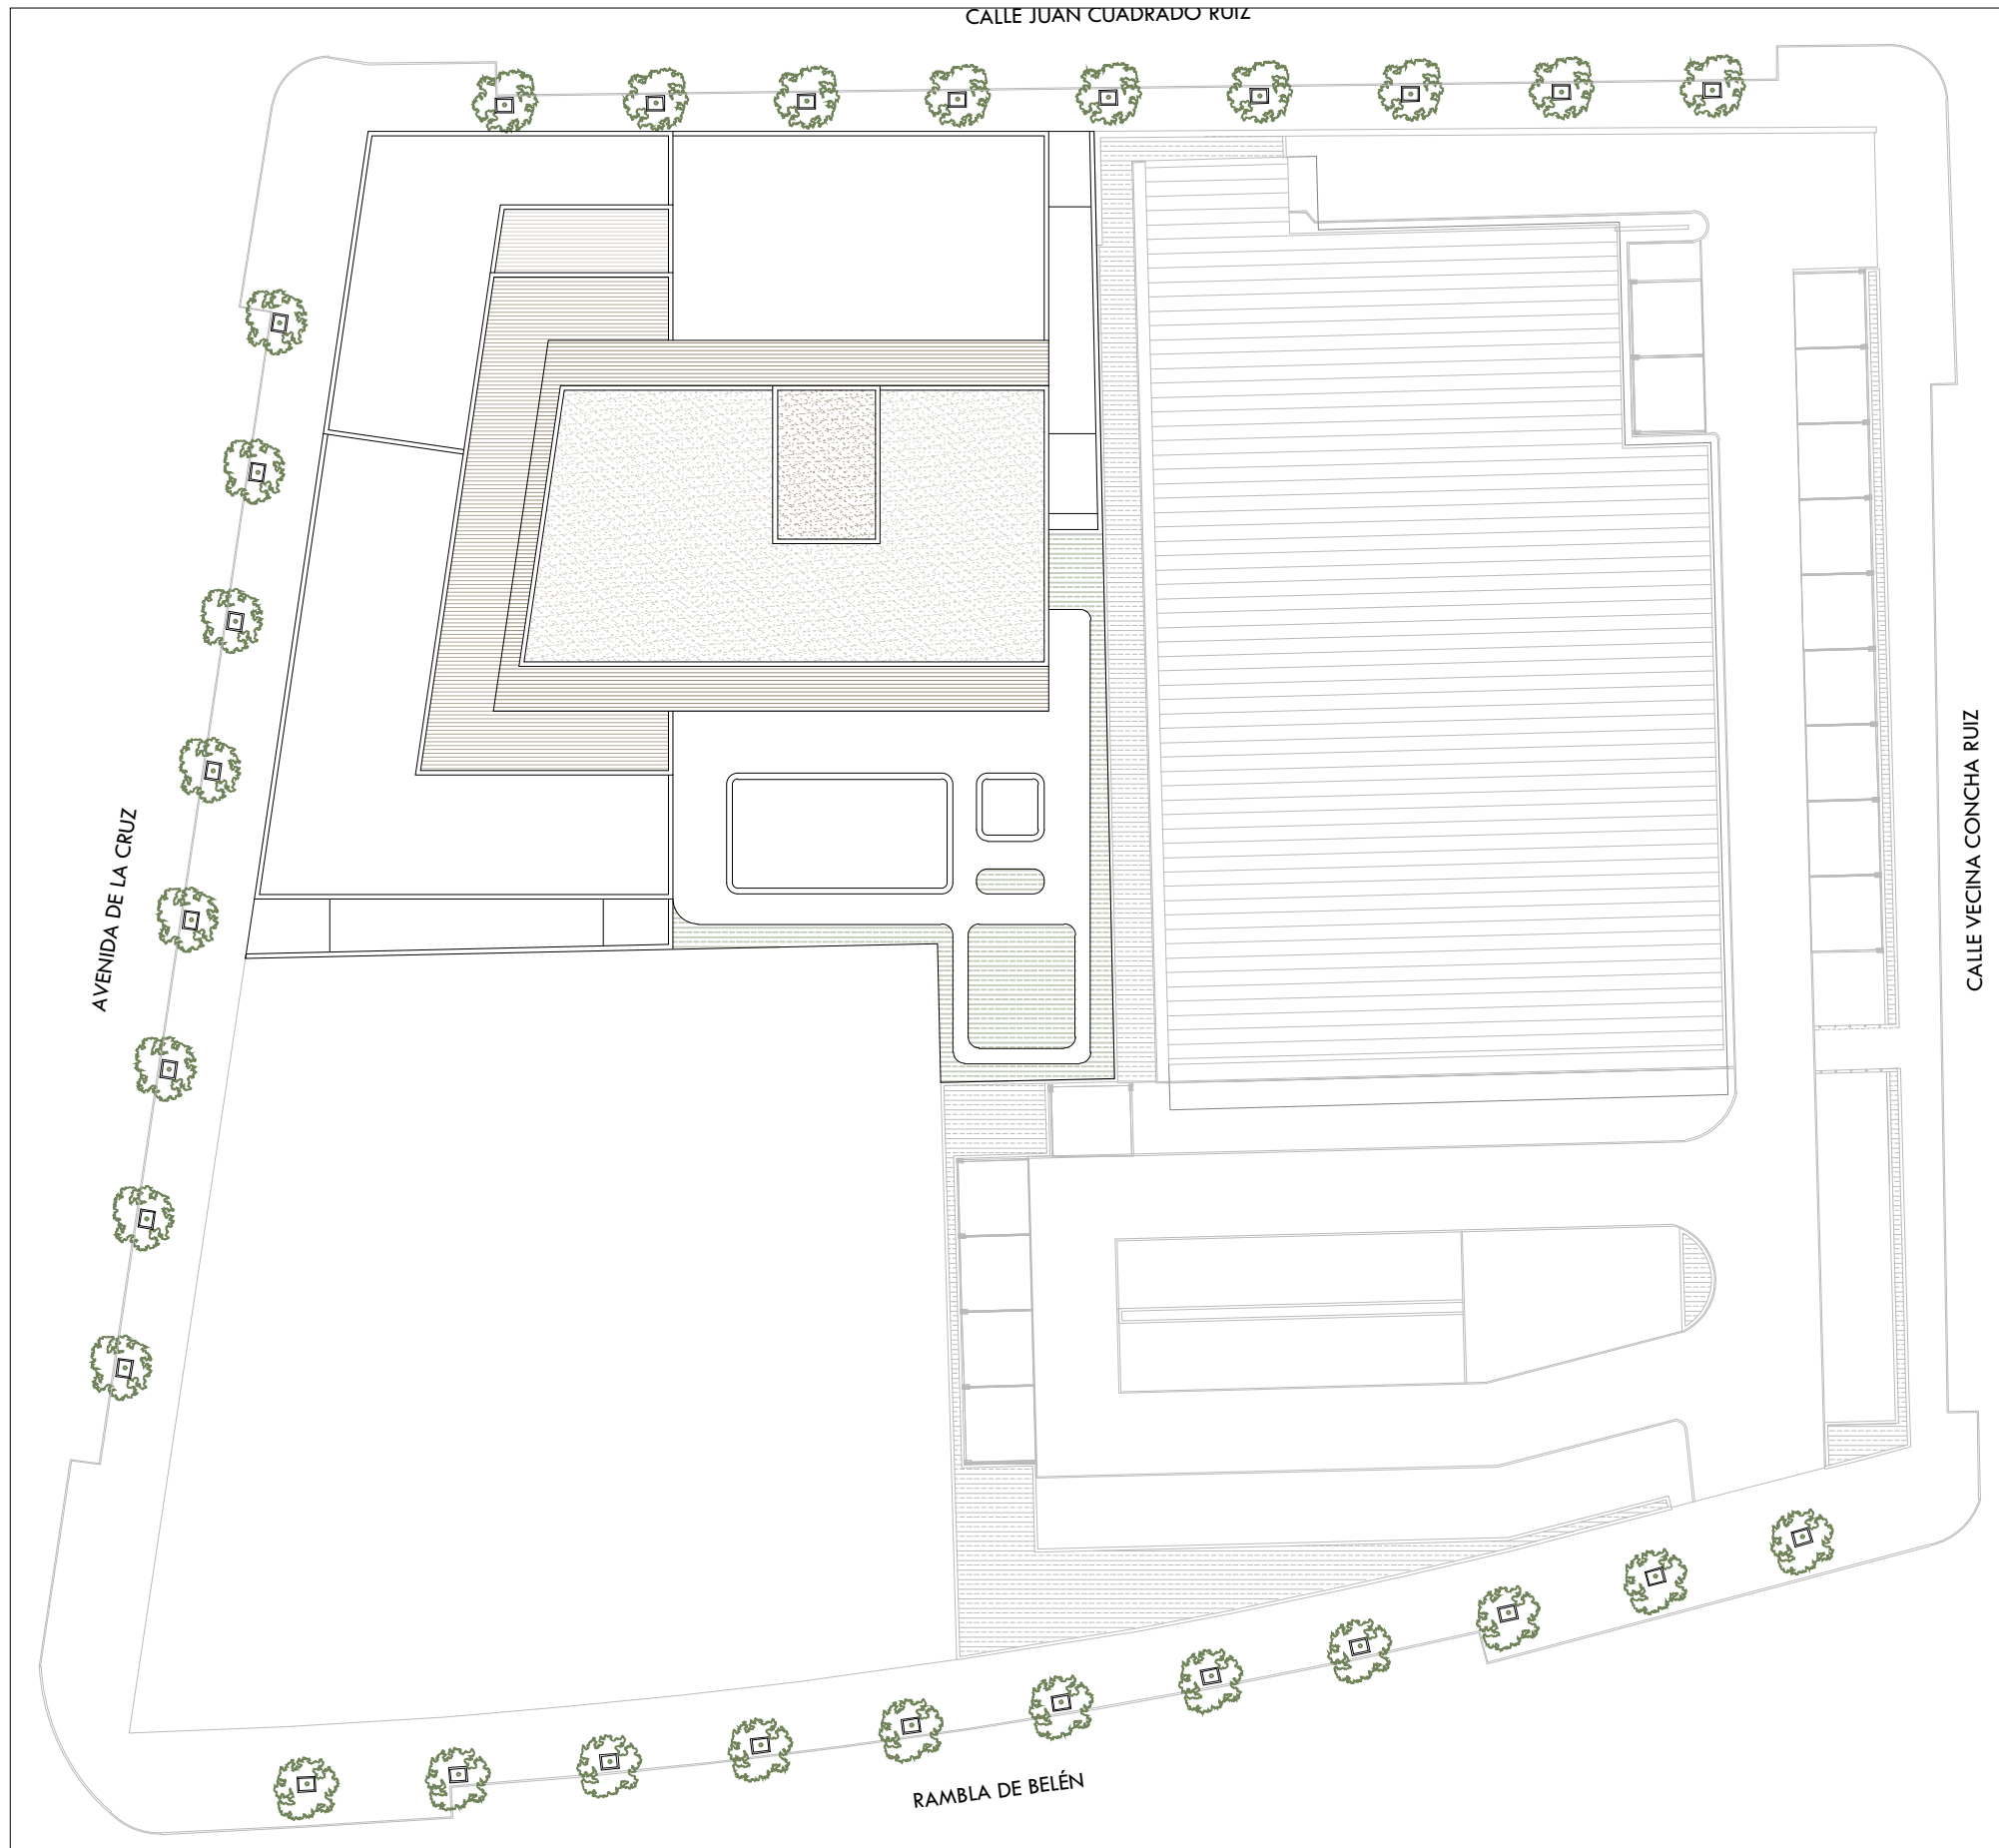


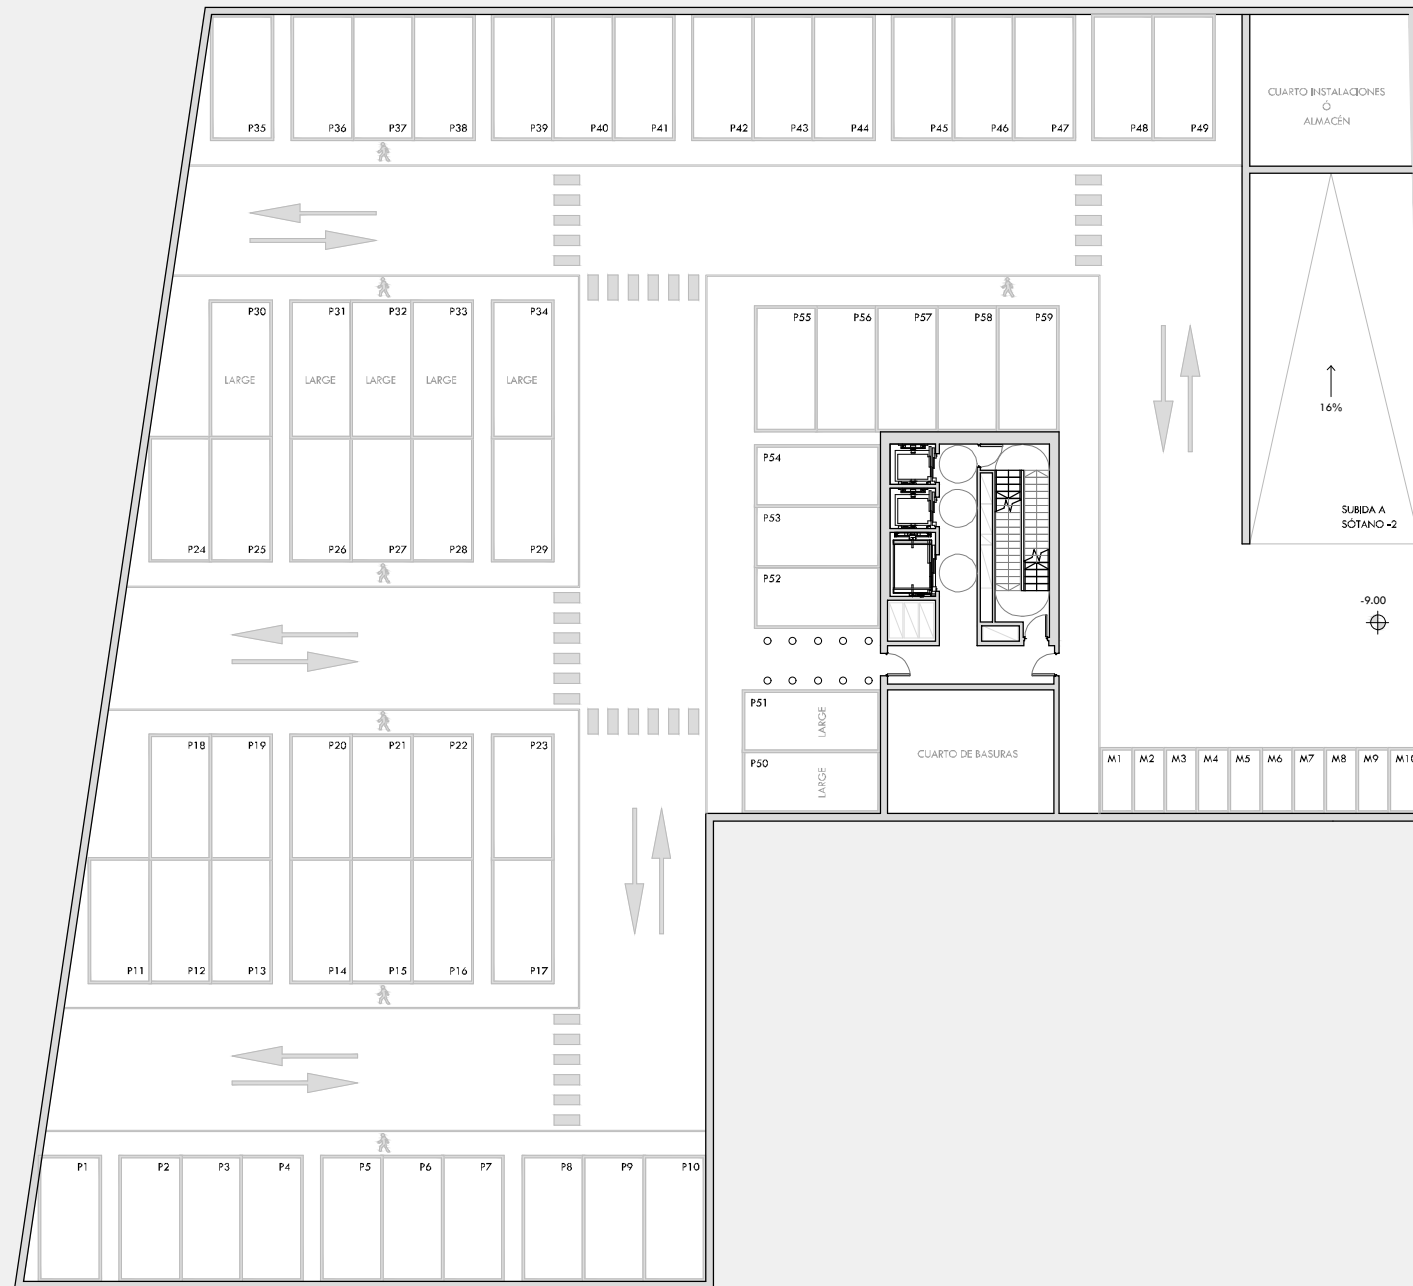


PLANTA P-3
 SUP. CONSTRUIDA: 2112.19 m2





PLANTA P-1
 SUP. CONSTRUIDA: 2112.19 m²

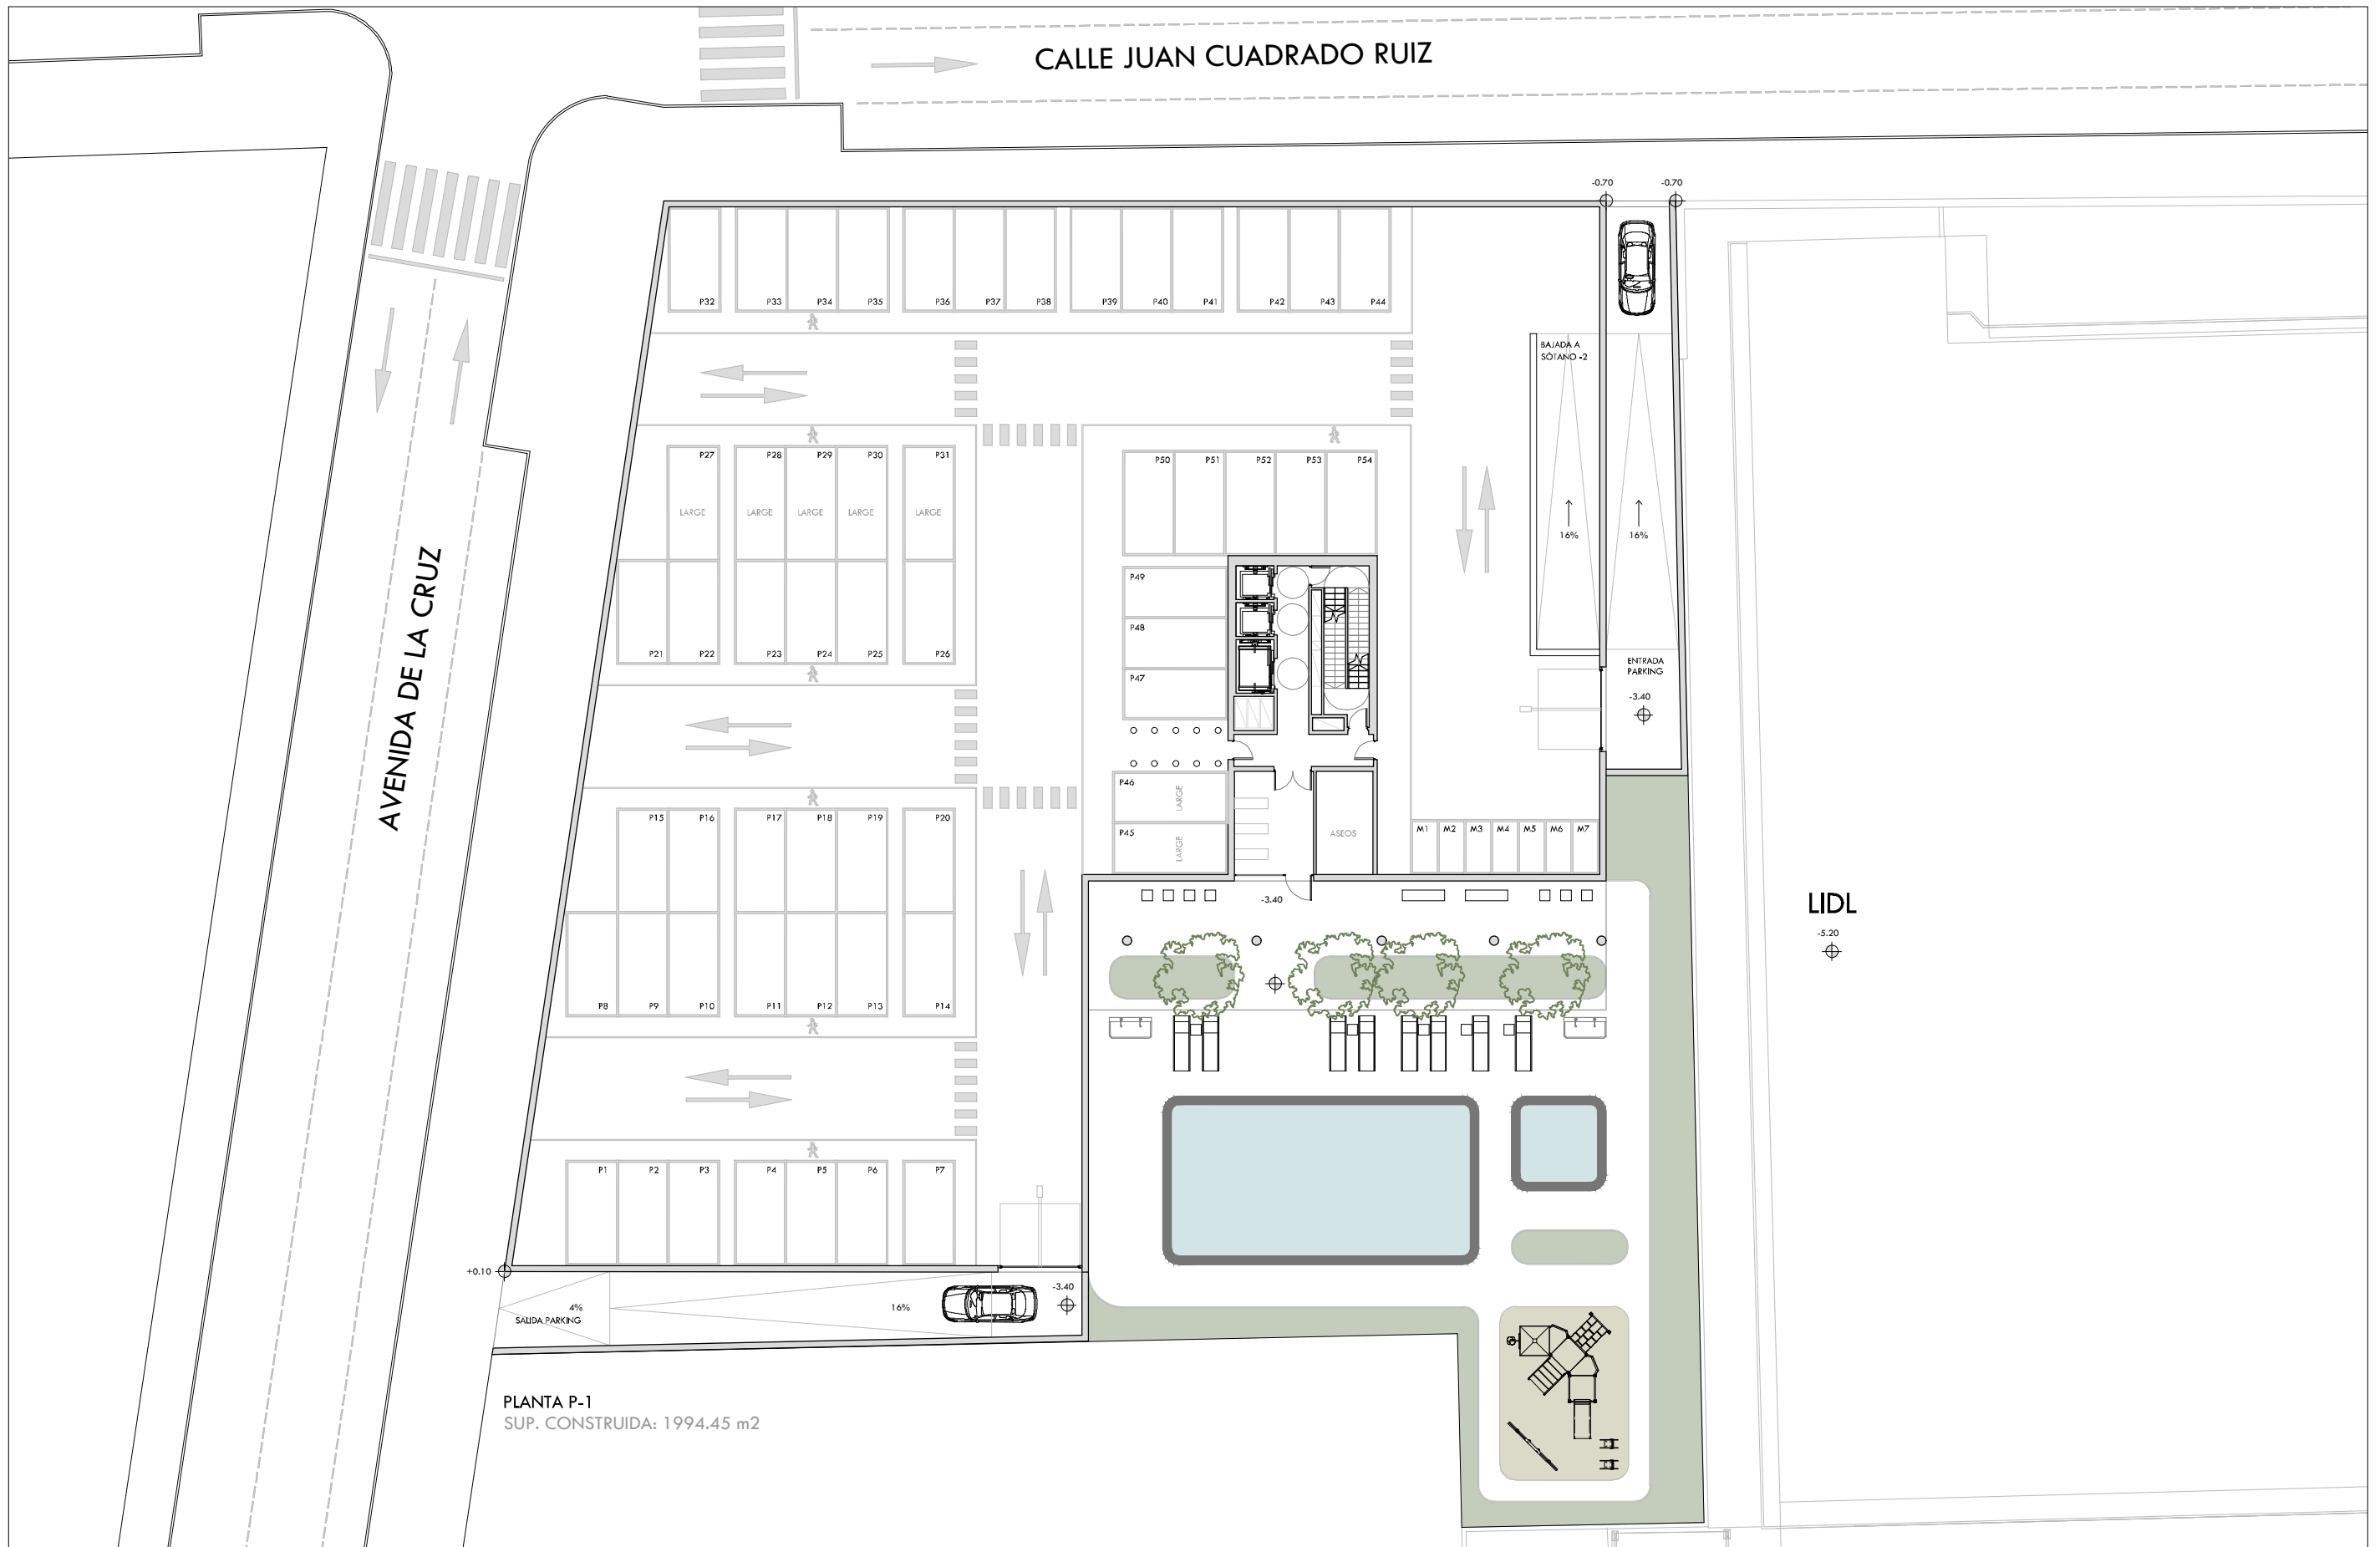

PLANTA P-1
 SUP. CONSTRUIDA: 1994.45 m²

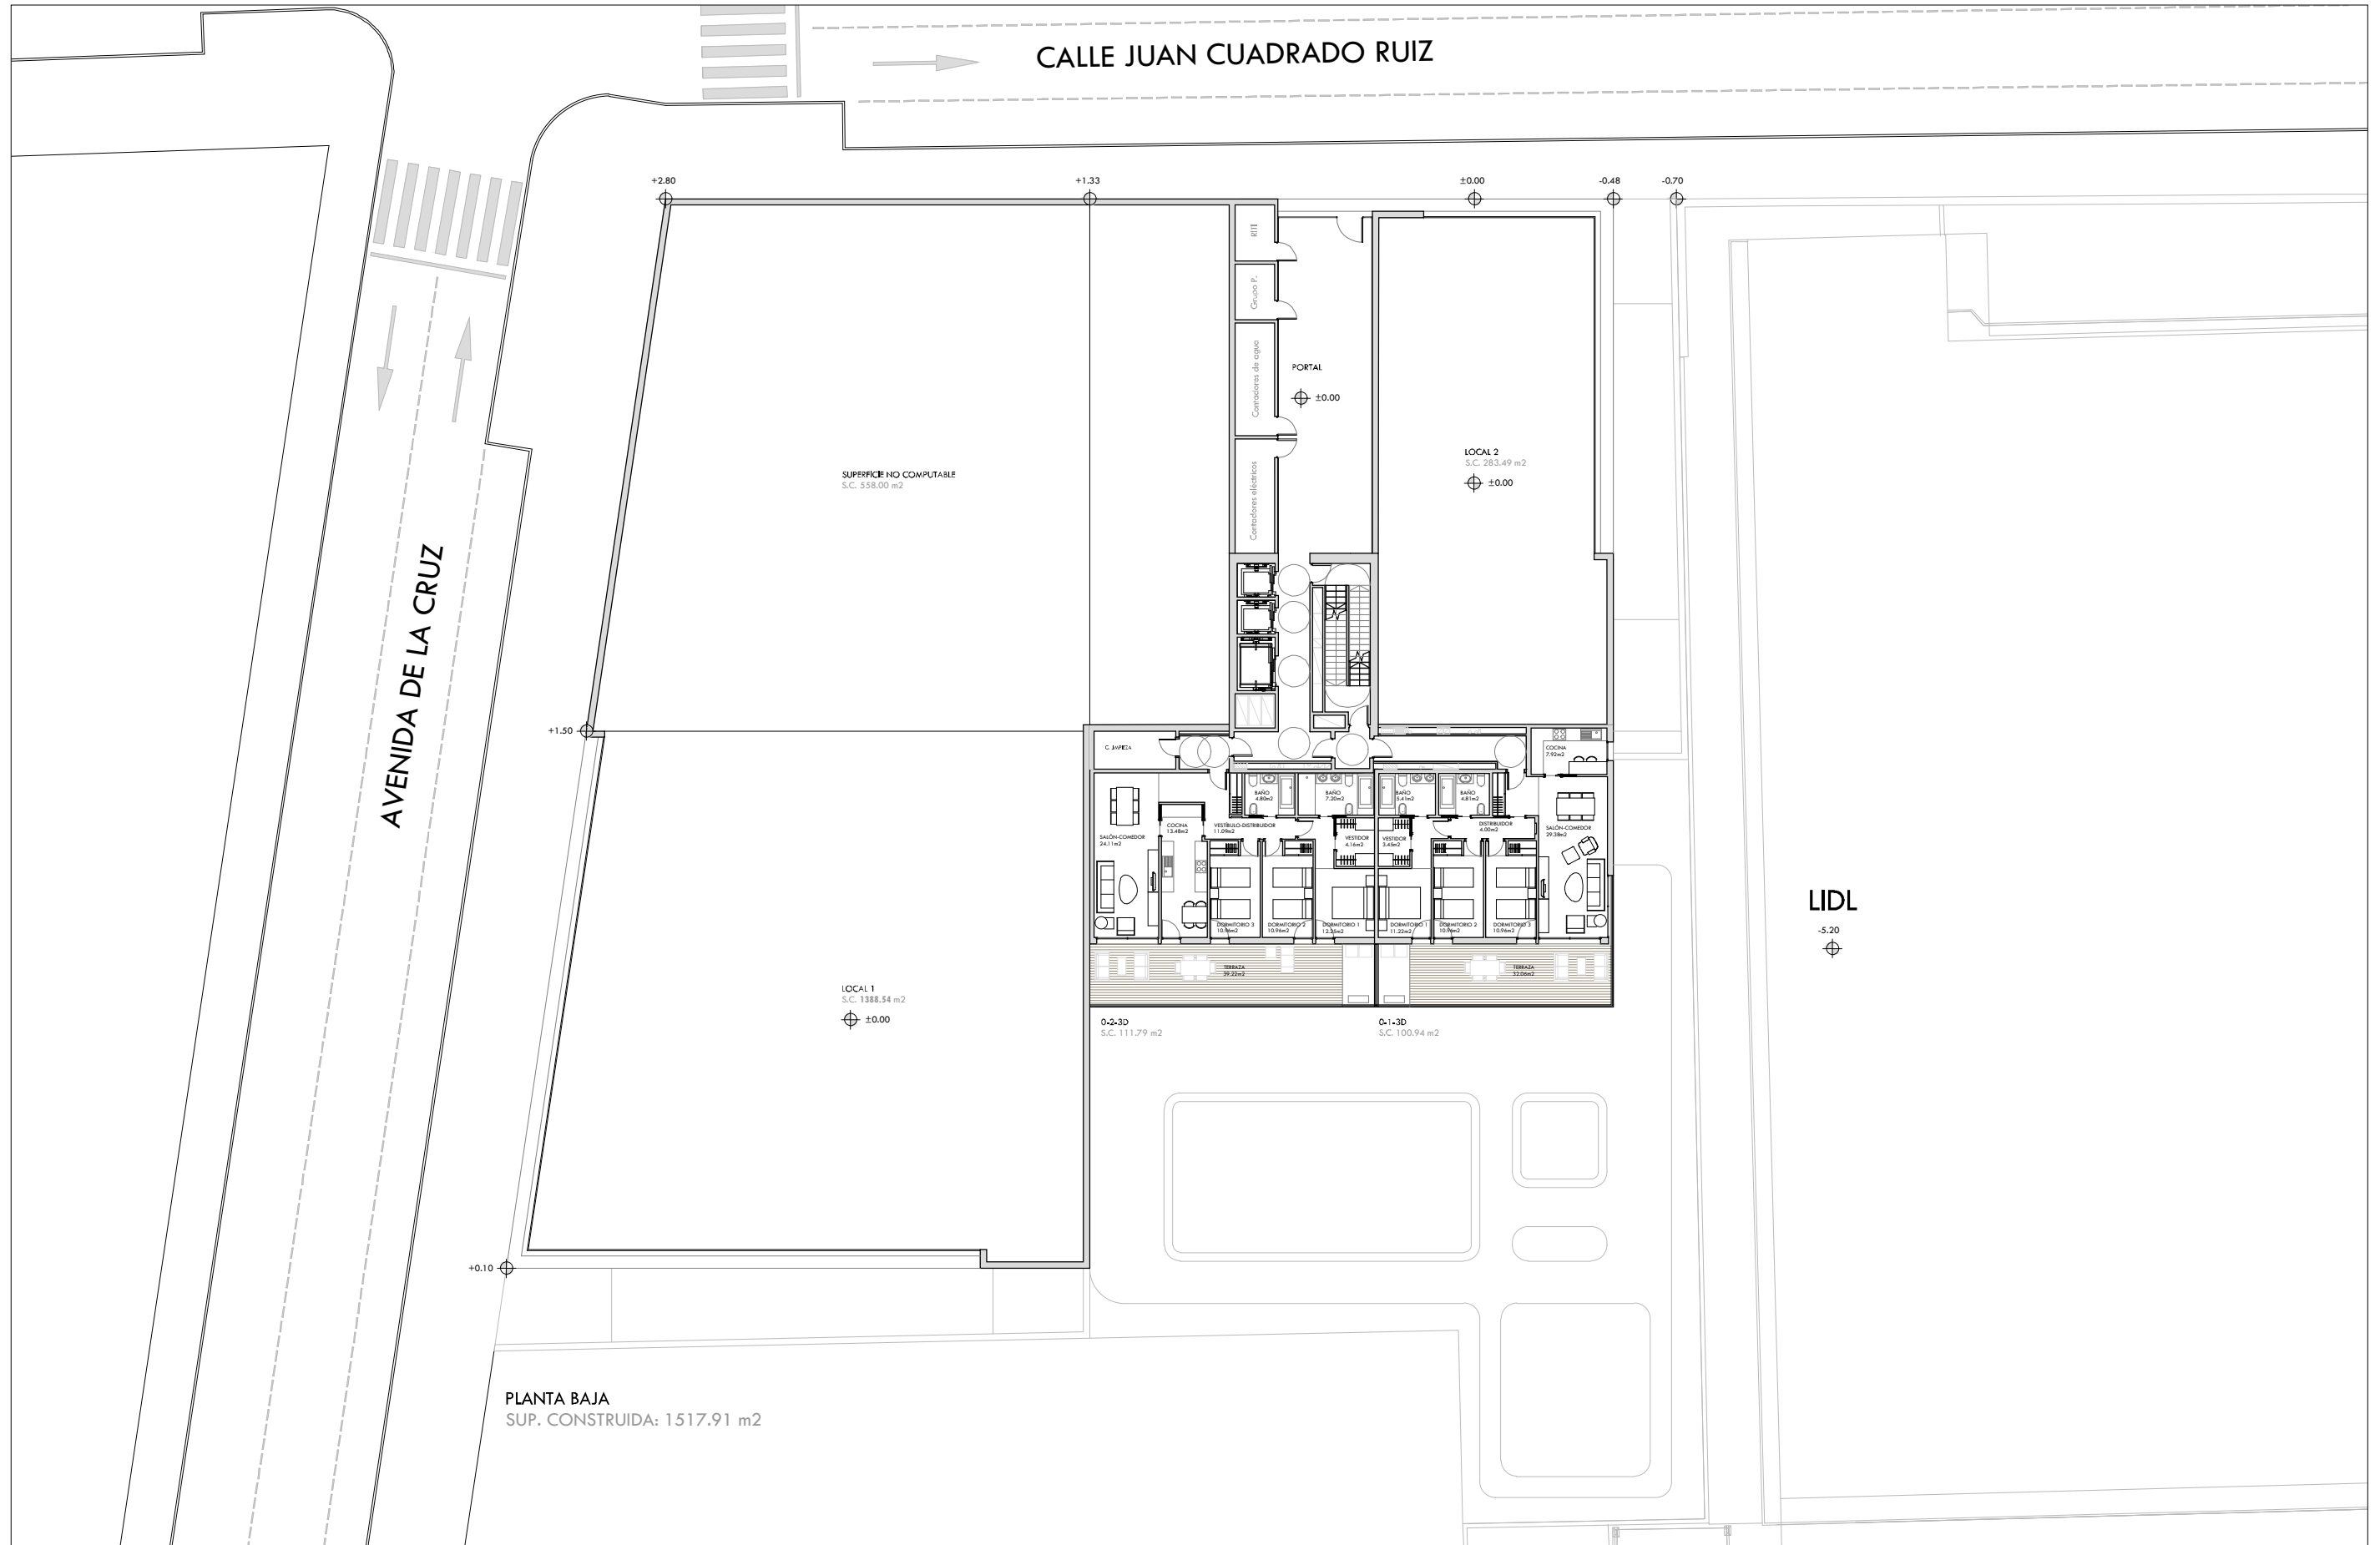


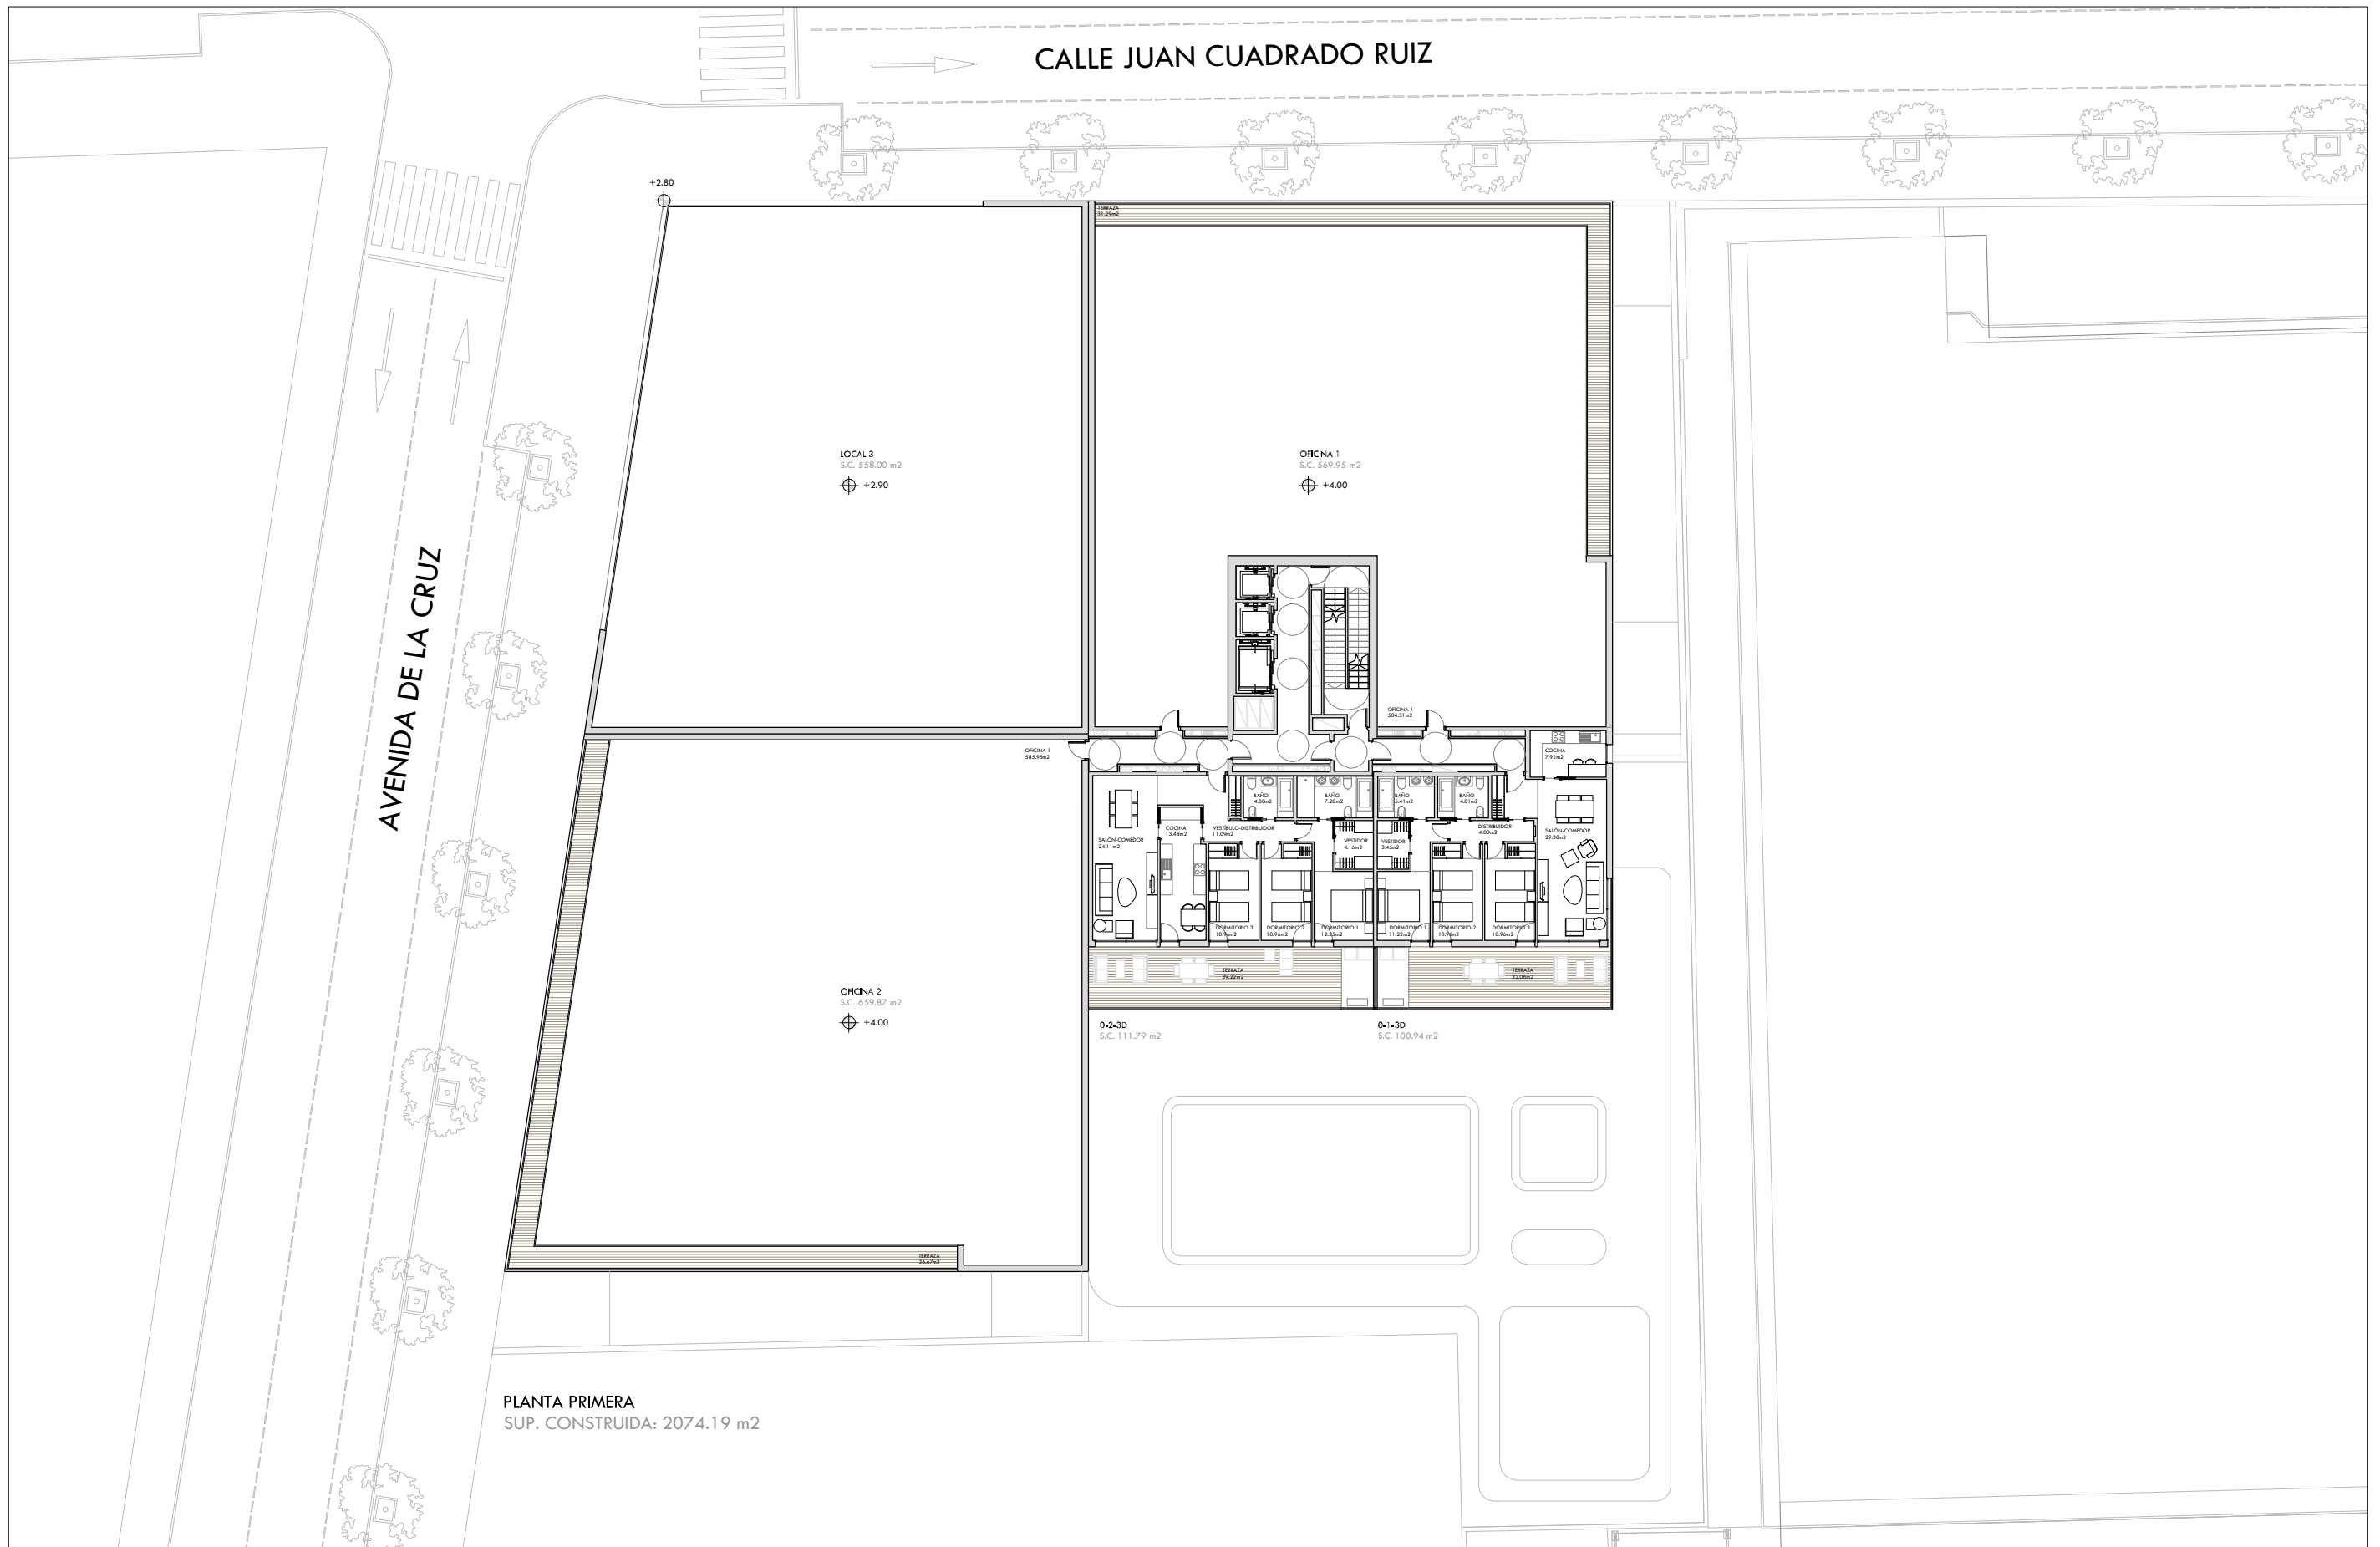

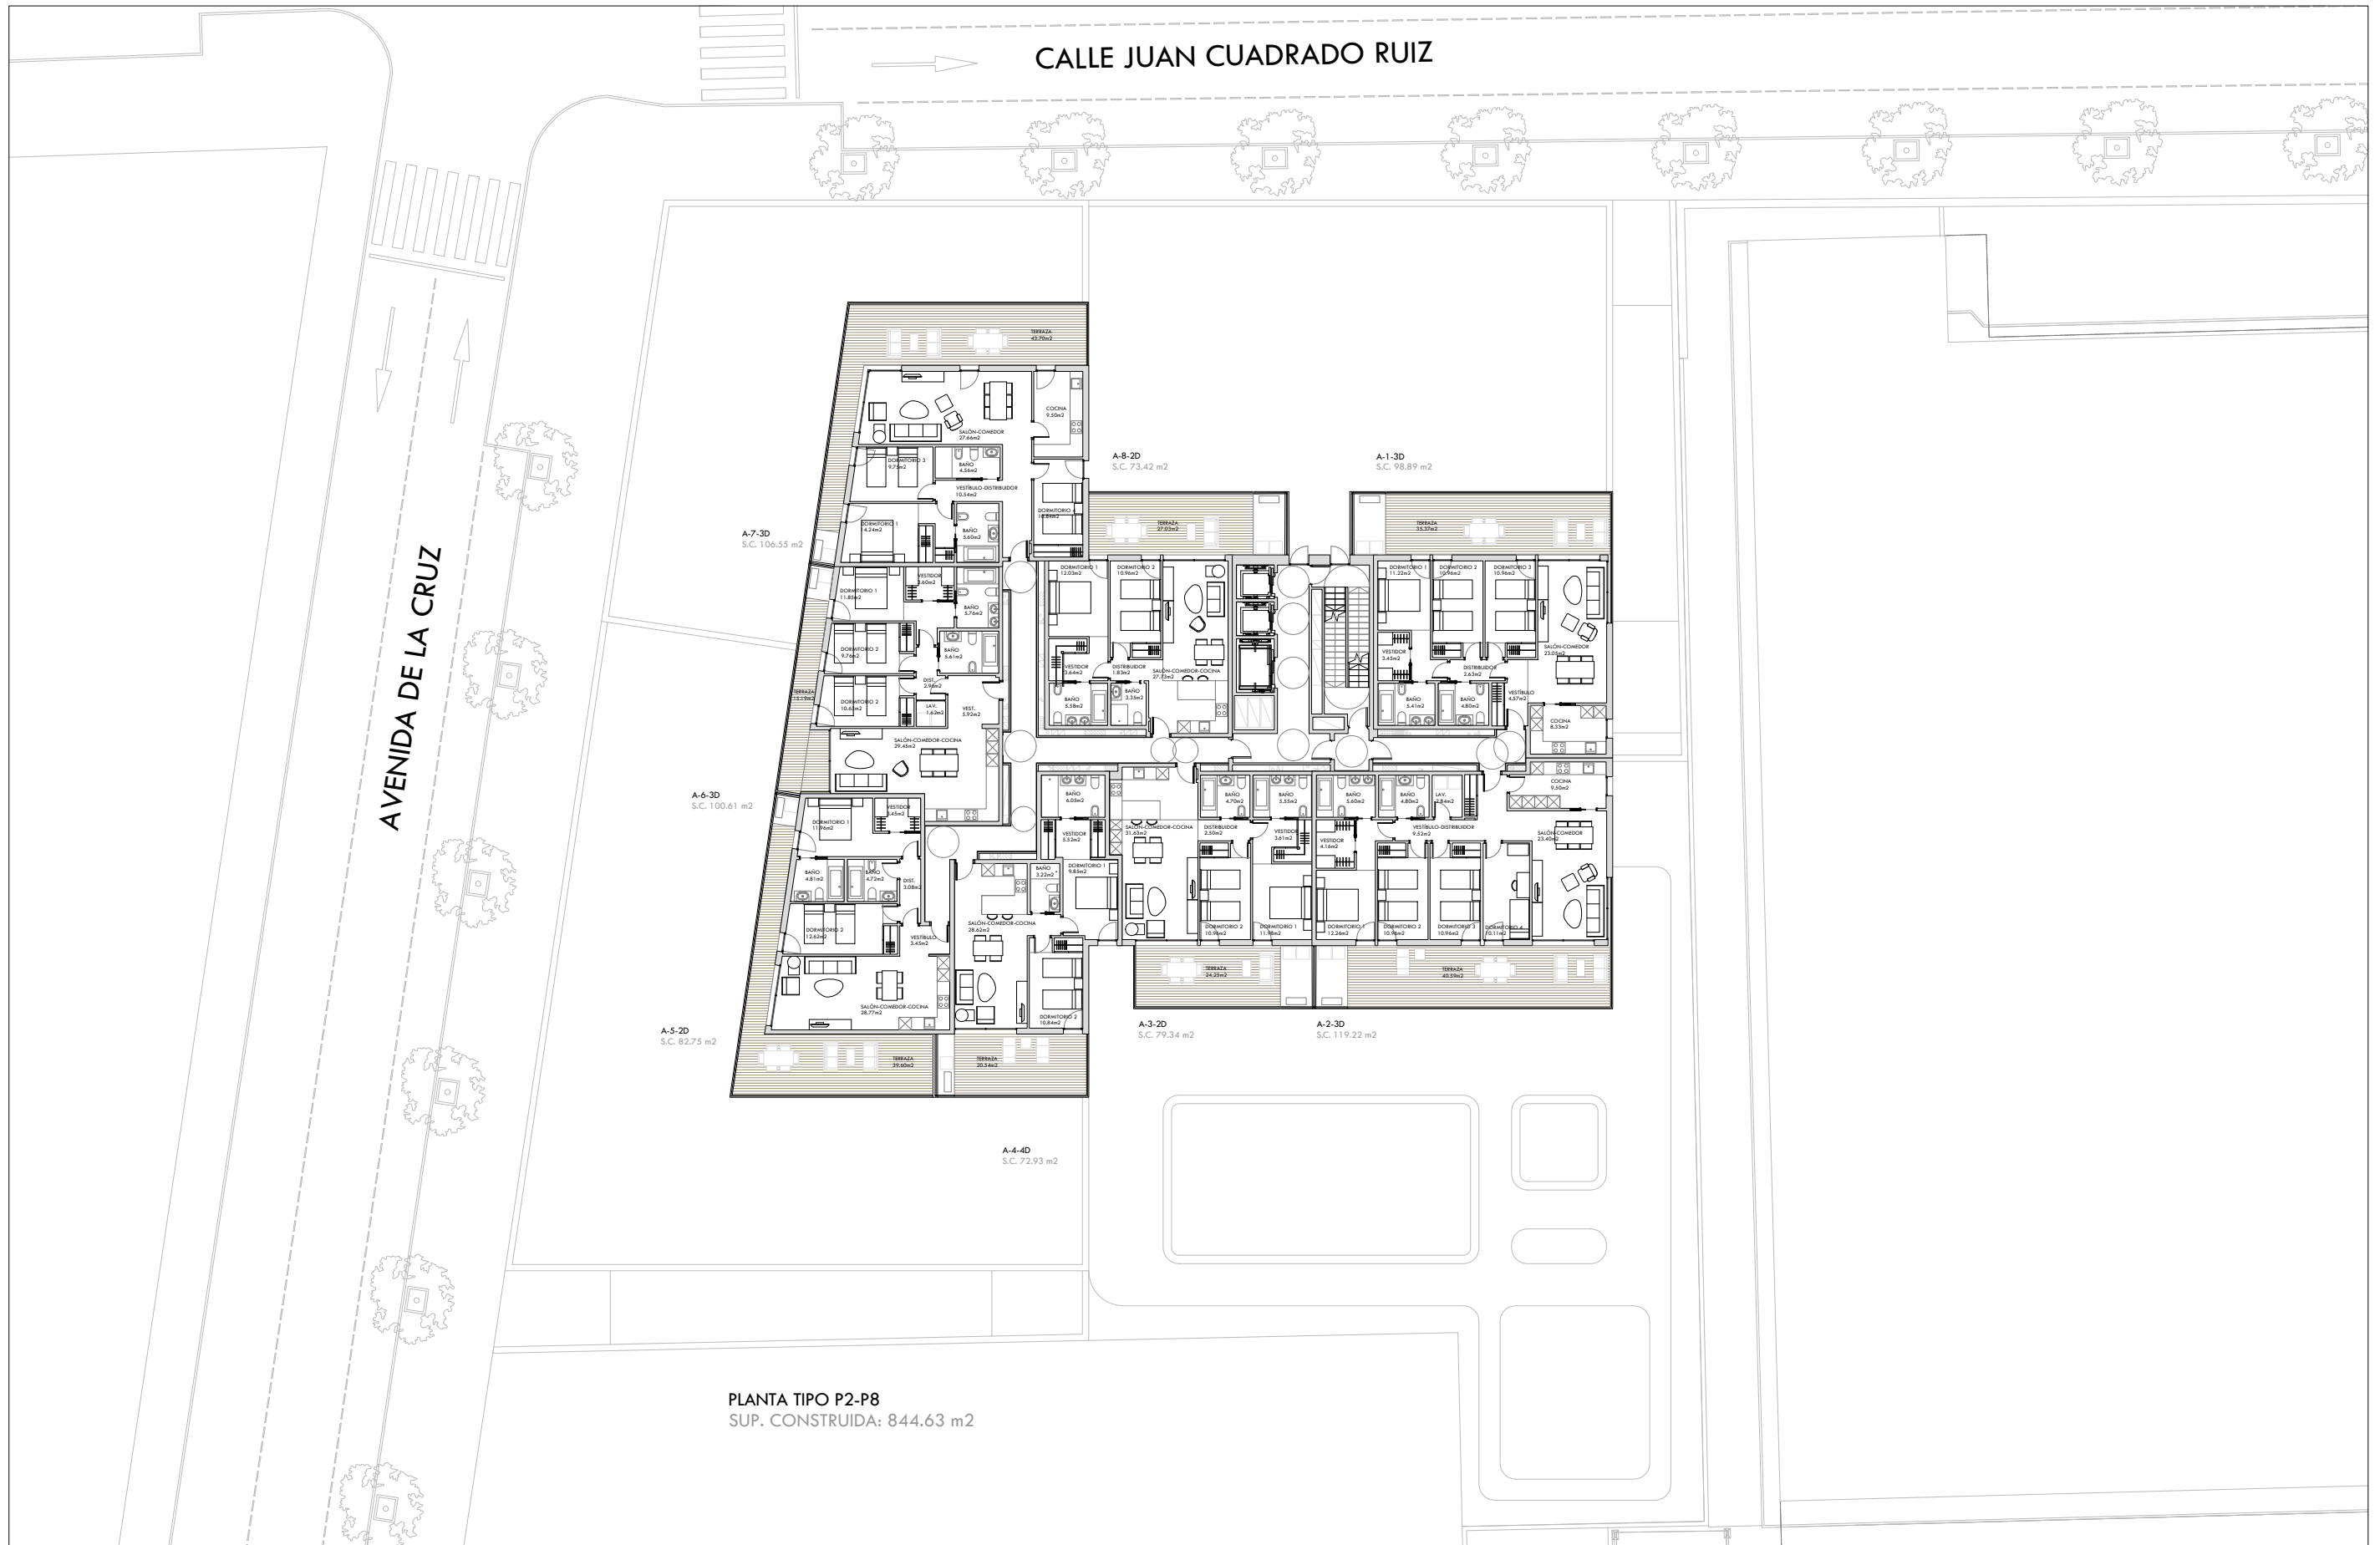

PLANTA TIPO P2-P8
SUP. CONSTRUIDA: 844.63 m²



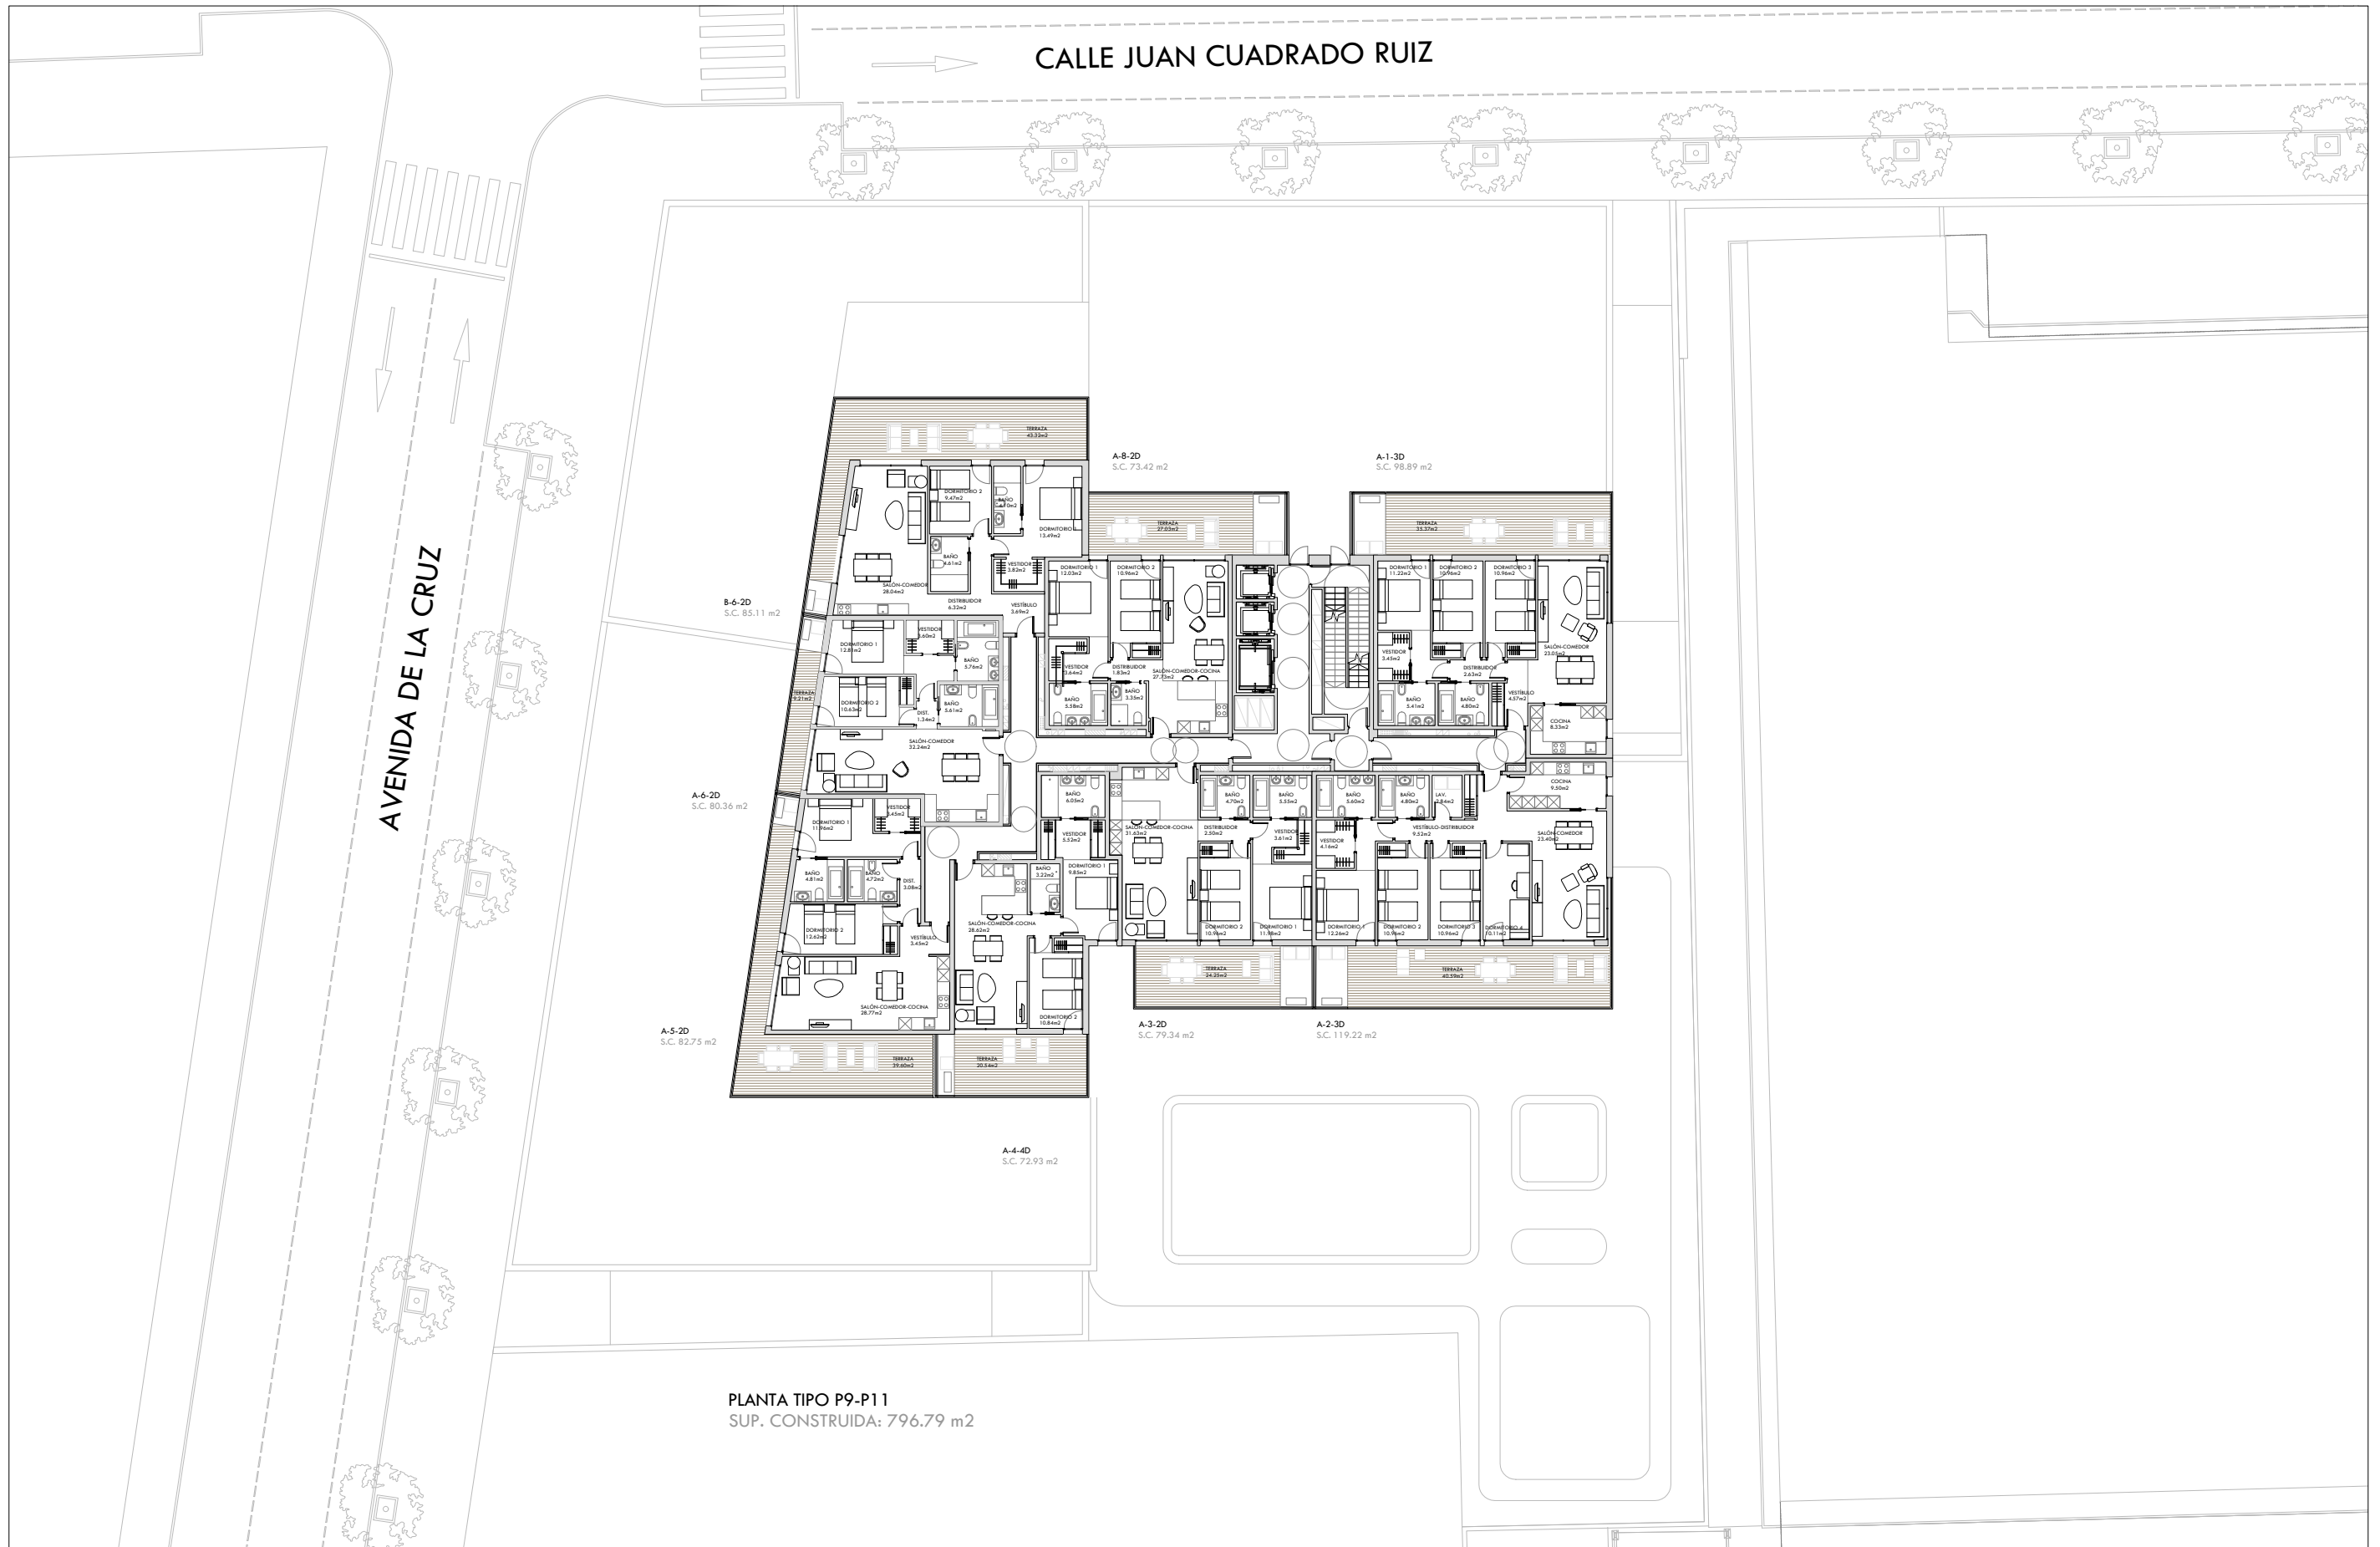


PLANTA TIPO P9-P11
SUP. CONSTRUIDA: 796.79 m²



www.arapilesarquitectos.com
C/ ARAPILES, 15 · 04001 · ALMERÍA · T: 950 23 77 22

ANTEPROYECTO PARCELA 1.3-AMA-01 _ APARCAMIENTO, LOCALES, OFICINAS Y 97 VIVIENDAS

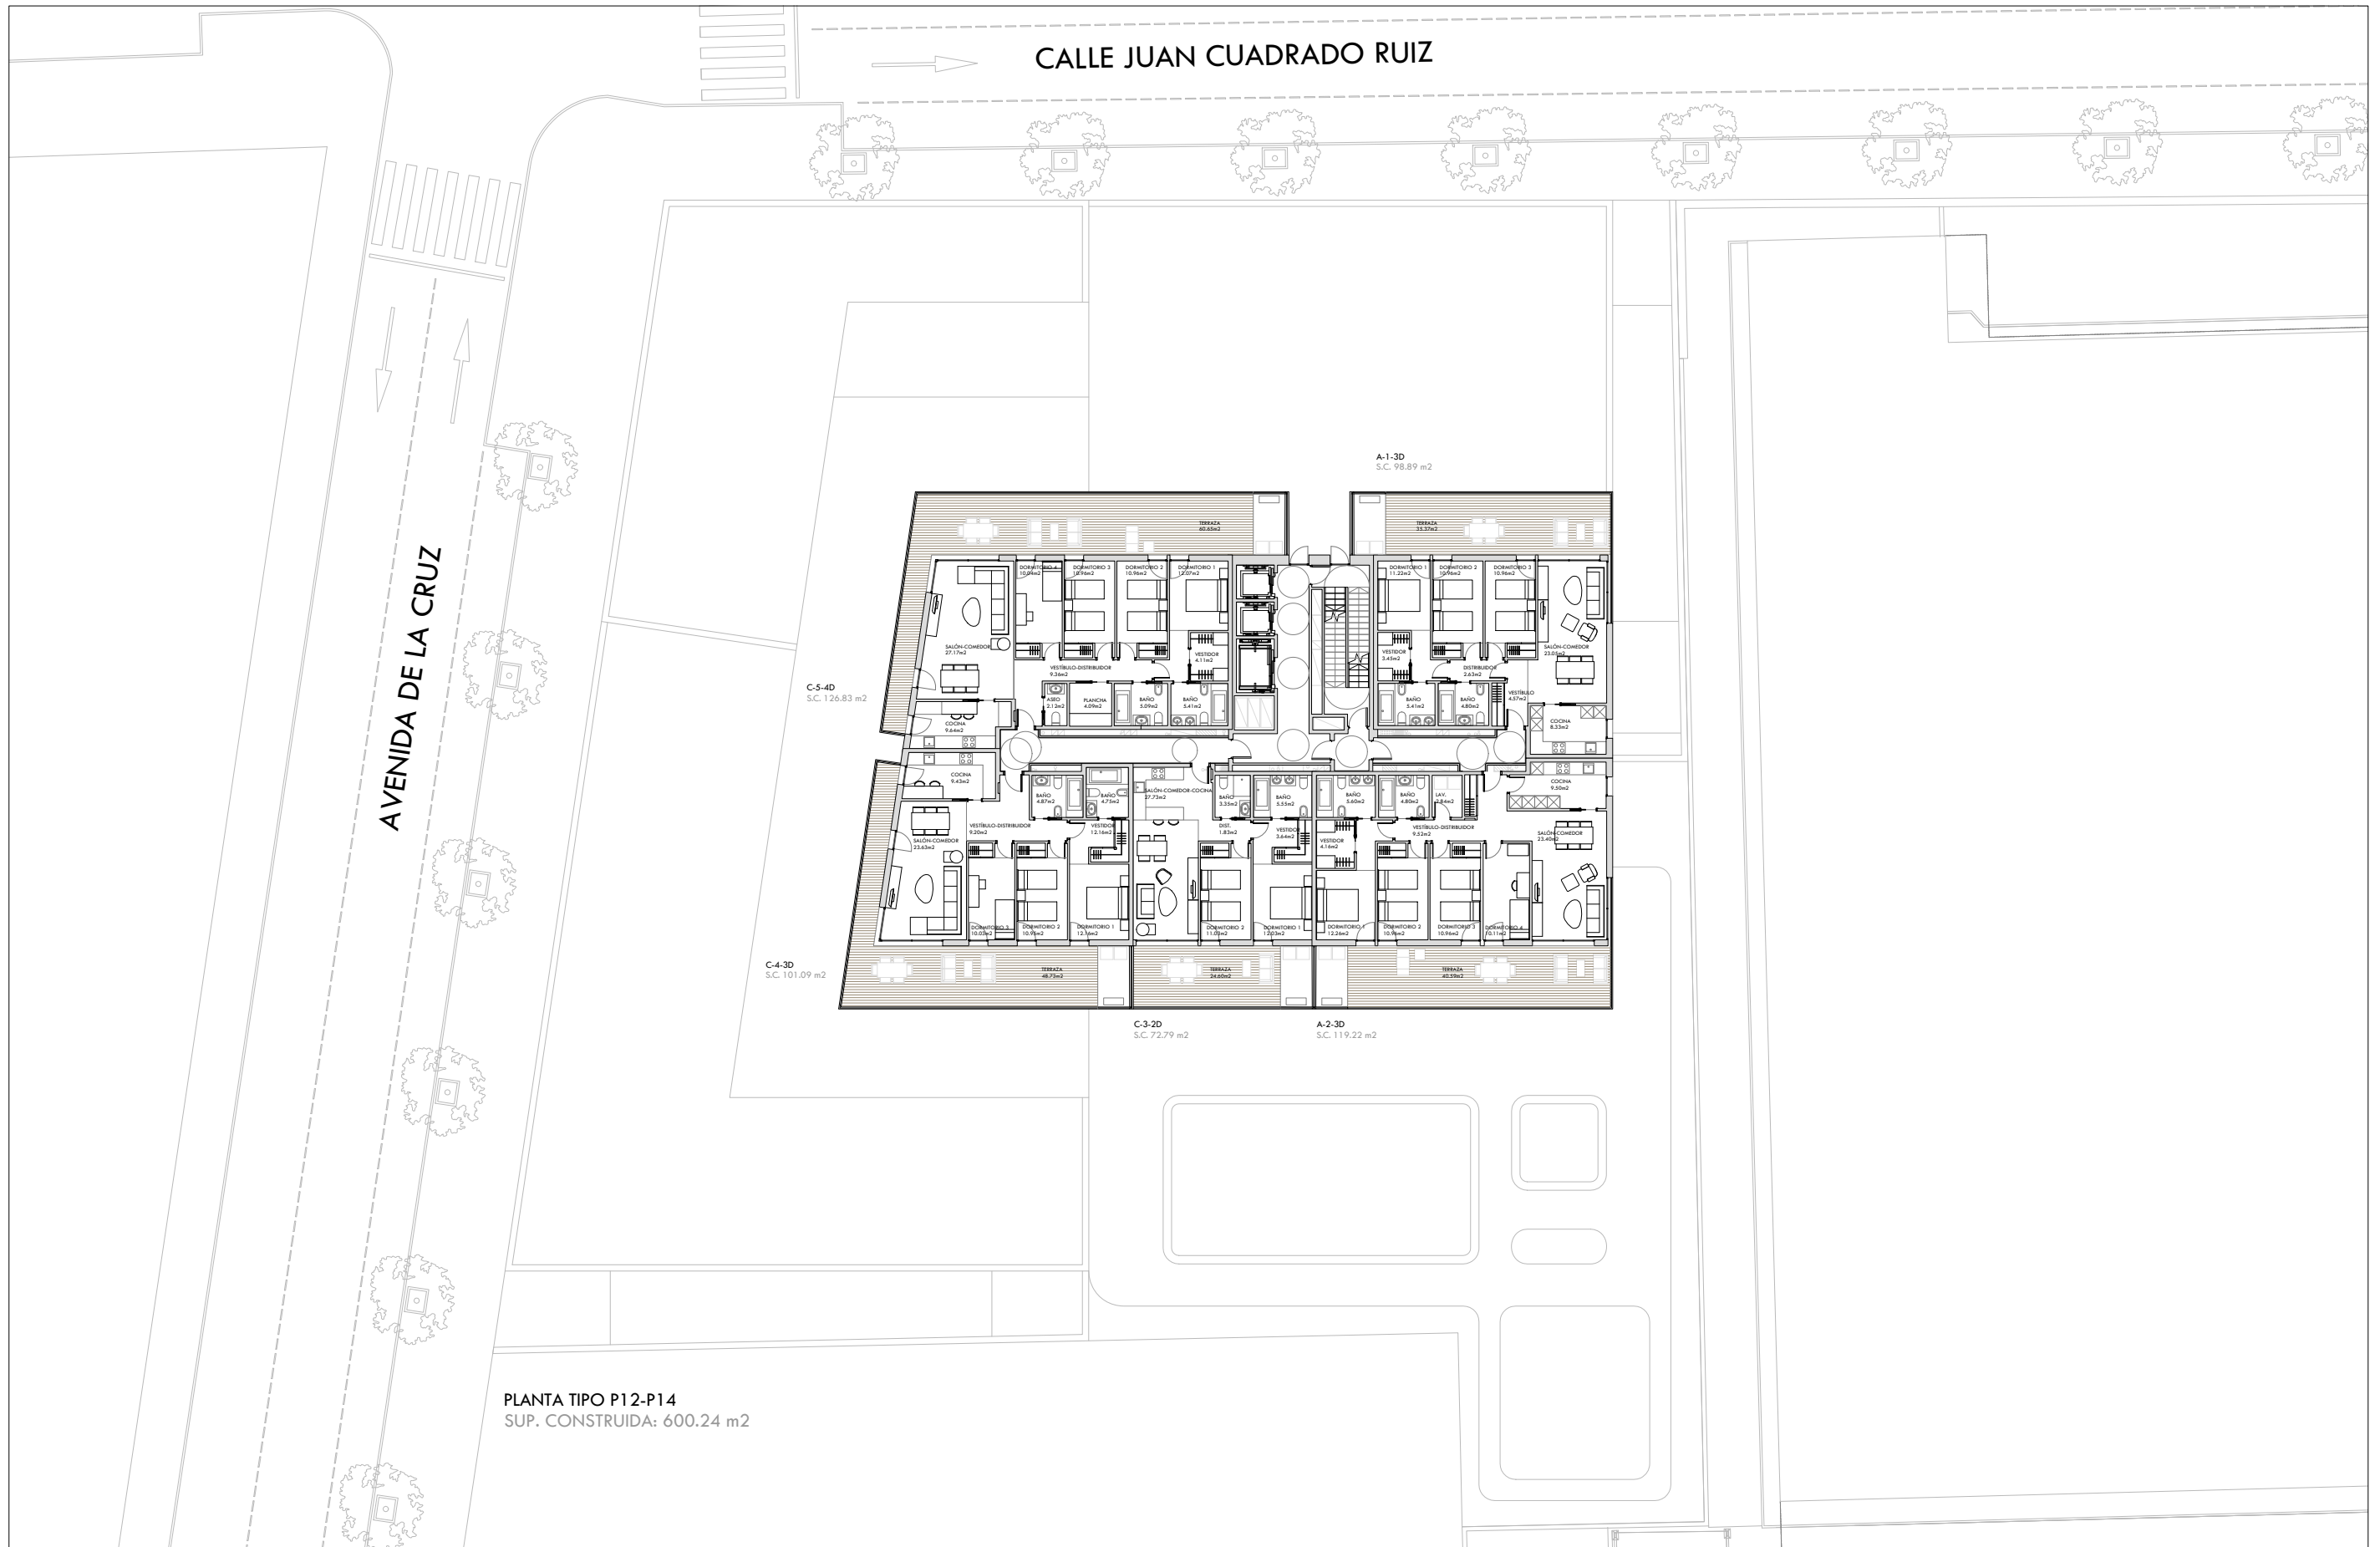

PLANTA TIPO P12-P14
SUP. CONSTRUIDA: 600.24 m2



