


BLOQUE 2

CALLE NOGAL

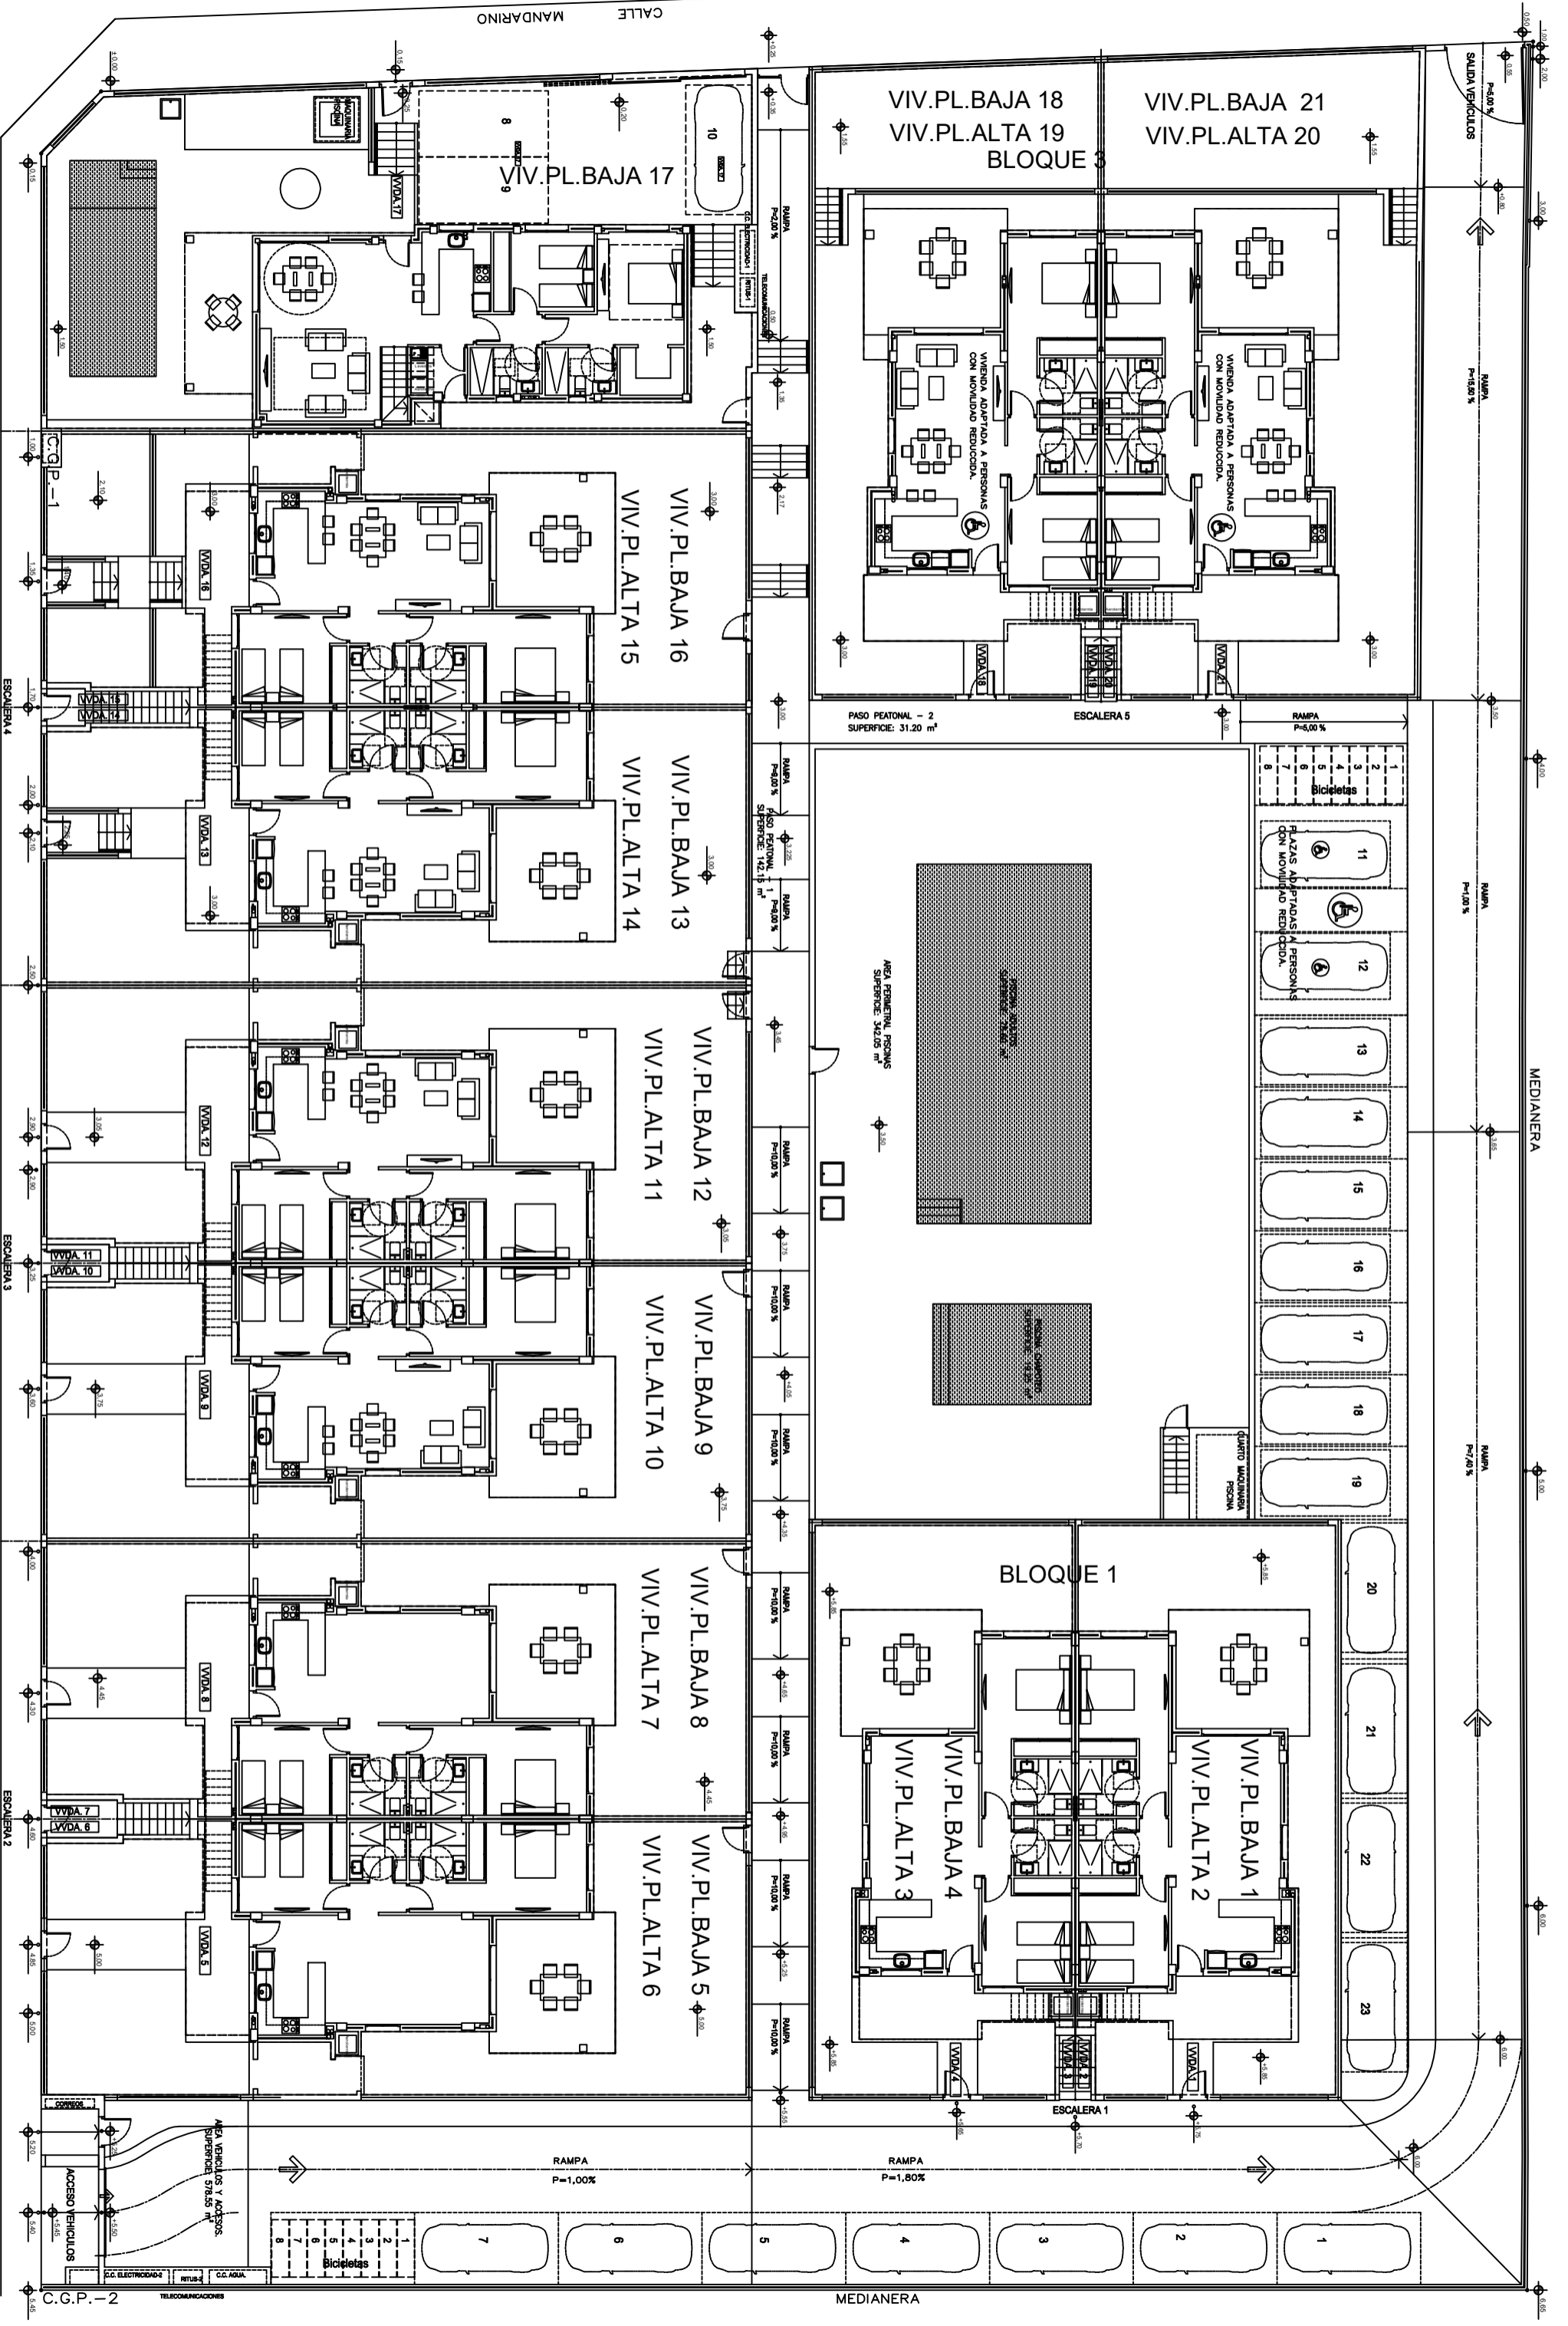

CALLE MANDARINO

VIV. PL. BAJA 18
VIV. PL. ALTA 19
BLOQUE 3

VIV. PL. BAJA 21
VIV. PL. ALTA 20

VIV. PL. BAJA 17

VIV. PL. BAJA 16
VIV. PL. ALTA 15

VIV. PL. BAJA 13
VIV. PL. ALTA 14

VIV. PL. BAJA 12
VIV. PL. ALTA 11

VIV. PL. BAJA 9
VIV. PL. ALTA 10

VIV. PL. BAJA 8
VIV. PL. ALTA 7

VIV. PL. BAJA 5
VIV. PL. ALTA 6

PASO PEATONAL - 2
SUPERFICIE: 31.20 m²

ESCALERA 5

RAMPA
P=5.00 %

SUPERFICIE: 342.05 m²

Bicicletas

PLAZAS ADAPTADAS A PERSONAS
CON MOVILIDAD REDUCIDA.












SALIDA VEHICULOS

RAMPA
P=5.00 %

RAMPA
P=1.00 %

RAMPA
P=1.80 %

MEDIANERA

MEDIANERA

BLOQUE 1

VIV. PL. BAJA 4
VIV. PL. ALTA 3

VIV. PL. BAJA 1
VIV. PL. ALTA 2

20

21

22

23

RAMPA
P=1.00%

RAMPA
P=1.80%

Bicicletas

AREA VEHICULOS Y ACCESOS

C.C.P. - 2

TELECOMUNICACIONES

C.C. AGUA

RETIRO

C.C. ELECTRICIDAD

MEDIANERA